

PROGETTO DEFINITIVO PER LA REALIZZAZIONE DI UN IMPIANTO EOLICO IN AGRO DI SALICE SALENTINO E GUAGNANO (LE) IN LOCALITA' PANZANO E OPERE DI CONNESSIONE ANCHE IN AGRO DI SAN PANCRAZIO SALENTINO ED ERCHIE (BR)



Tecnico
ing. Danilo POMPONIO


Collaborazioni
ing. Milena MIGLIONICO
ing. Giulia CARELLA
ing. Valentina SAMMARTINO
ing. Alessia NASCENTE
ing. Roberta ALBANESE
geol. Lucia SANTOPIETRO
ing. Tommaso MANCINI
ing. Martino LAPENNA
ing. Mariano MARSEGLIA
ing. Giuseppe Federico ZINGARELLI
ing. Dionisio STAFFIERI

Responsabile commessa
ing. Danilo POMPONIO

TAVOLA	TITOLO	COMMESSA	TIPOLOGIA
V26	PLANIMETRIA DISTANZA VERIFICA FABBRICATI	23002	D
REVISIONE		CODICE ELABORATO	
00		DW23002D-V26	
FOGLIO	SOSTITUISCE		SOSTITUITO DA
1/3	CODICE ELABORATO		CODICE ELABORATO
REV	DATA	MODIFICA	DISEGNATO
00	31/03/2023	Emissione	Nascente
01			Miglionico
02			Pomponio
03			
04			
05			

LEGENDA

- Aerogeneratori e piazzola definitiva
- Cavidotto interno
- Cavidotto esterno
- Piazzola di montaggio
- Viabilità da adeguare
- Viabilità da realizzare
- Limiti amministrativi
- Area di inviluppo 220 m (Distanza minima di sicurezza dai fabbricati DM 10/09/2010)
- Area di inviluppo 393 m (Distanza minima di sicurezza dal calcolo della gittata massima)
- Area di inviluppo 1000 m
- Fabbricati di categoria A
- Fabbricati di categoria B
- Fabbricati di categoria C
- Fabbricati di categoria D
- Fabbricati di categoria F
- Ente urbano
- Fabbricati diruti
- Fabbricati rurali

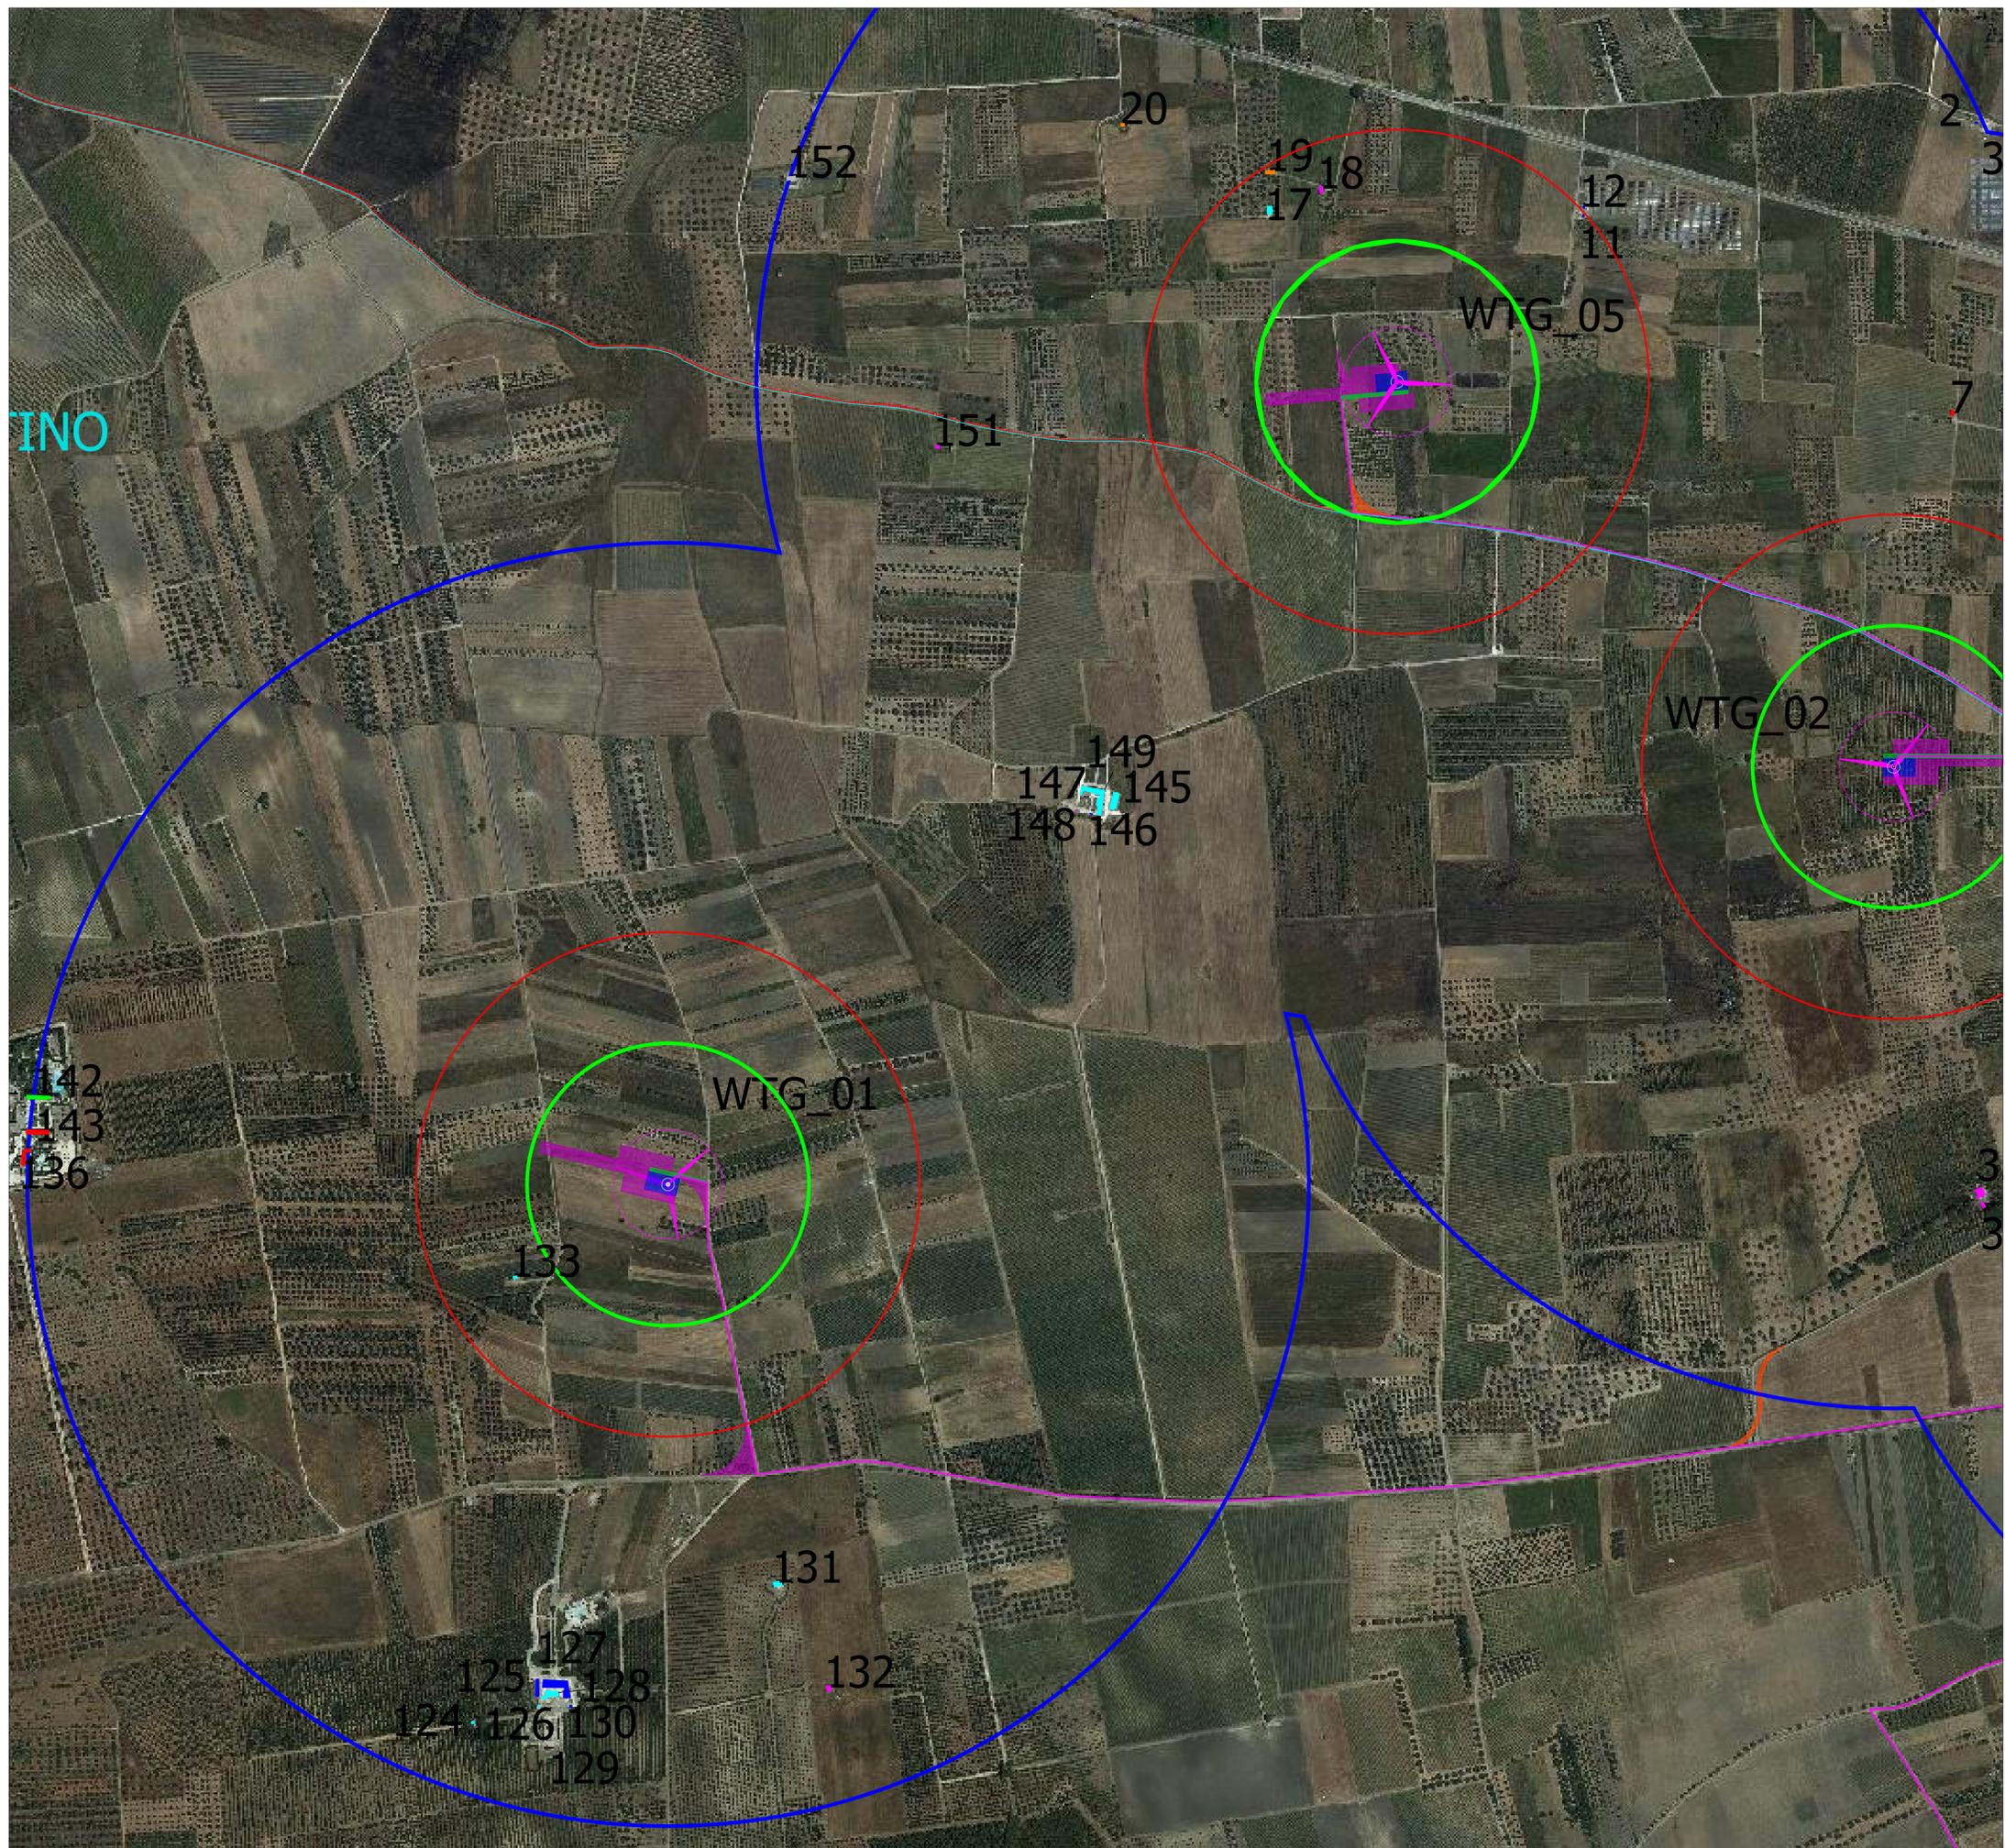

PROGETTO DEFINITIVO PER LA REALIZZAZIONE DI UN IMPIANTO EOLICO IN AGRO DI SALICE SALENTINO E GUAGNANO (LE) IN LOCALITA' PANZANO E OPERE DI CONNESSIONE ANCHE IN AGRO DI SAN PANCRAZIO SALENTINO ED ERCHIE (BR)



Tecnico
ing. Danilo POMPONIO

Collaborazioni
ing. Milena MIGLIONICO
ing. Giulia CARELLA
ing. Valentina SAMMARTINO
ing. Alessia NASCENTE
ing. Roberta ALBANESE
geol. Lucia SANTOPIETRO
ing. Tommaso MANCINI
ing. Martino LAPENNA
ing. Mariano MARSEGLIA
ing. Giuseppe Federico ZINGARELLI
ing. Dionisio STAFFIERI

Responsabile commessa
ing. Danilo POMPONIO

TAVOLA	TITOLO	COMMESSA	TIPOLOGIA		
V26	PLANIMETRIA DISTANZA VERIFICA FABBRICATI	23002	D		
REVISIONE		CODICE ELABORATO			
00		DW23002D-V26			
FOGLIO	<small>Tutte le informazioni tecniche contenute nel presente documento sono di proprietà esclusiva dello Studio Tecnico BFP S.r.l. e non possono essere riprodotte, divulgate o comunque utilizzate senza la sua preventiva autorizzazione scritta. All technical information contained in this document is the exclusive property of Studio Tecnico BFP S.r.l. and may neither be used nor disclosed without its prior written consent. (art. 2575 c.c.)</small>	SOSTITUISCE	SOSTITUITO DA		
3/3		CODICE ELABORATO	CODICE ELABORATO		
REV	DATA	MODIFICA	DISEGNATO	CONTROLLATO	APPROVATO
00	31/03/2023	Emissione	Nascente	Miglionico	Pomponio
01					
02					
03					
04					
05					

LEGENDA

- Aerogeneratori e piazzola definitiva
- Cavidotto interno
- Cavidotto esterno
- Piazzola di montaggio
- Viabilità da adeguare
- Viabilità da realizzare
- Limiti amministrativi
- Area di inviluppo 220 m (Distanza minima di sicurezza dai fabbricati DM 10/09/2010)
- Area di inviluppo 393 m (Distanza minima di sicurezza dal calcolo della gittata massima)
- Area di inviluppo 1000 m
- Fabbricati di categoria A
- Fabbricati di categoria B
- Fabbricati di categoria C
- Fabbricati di categoria D
- Fabbricati di categoria F
- Ente urbano
- Fabbricati diruti
- Fabbricati rurali

