


Inquadramento su stralcio catastale del Comune di Taranto foglio n. 18
Viabilità d'accesso alla cabina di raccolta scala 1:2.000



Legenda inquadramento e viabilità d'accesso

- Strade da creare
- Cavidotto interno
- Cavidotto esterno
- Cabina di raccolta
- Strade idonee


PIANTA CABINA

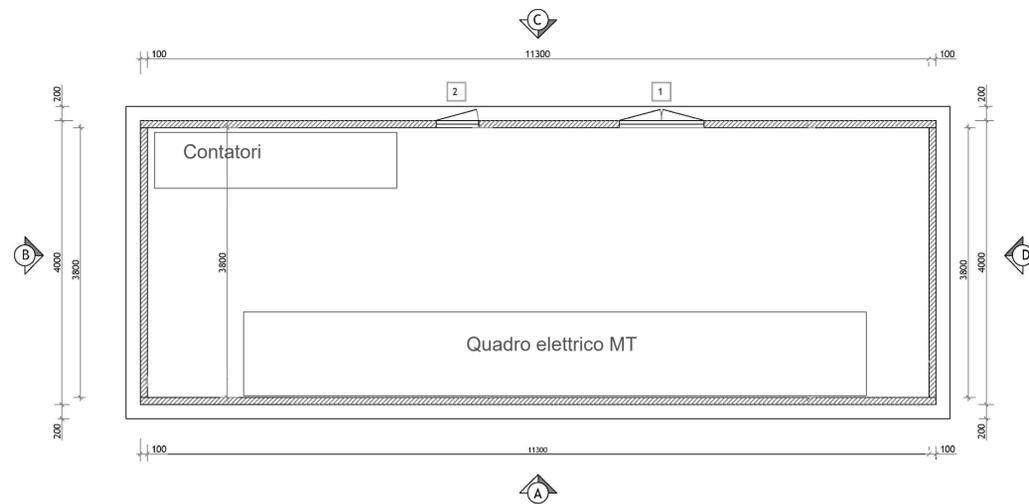


LEGENDA

- 1** PORTA A DUE ANTE IN VTR (utili mm 1115x2095)
- 2** PORTA AD UN'ANTA IN VTR (utili mm 542x2095)
- F** VASCA DI FONDAZIONE ALTEZZA UTILE INTERNA CM 50


PROSPETTO A

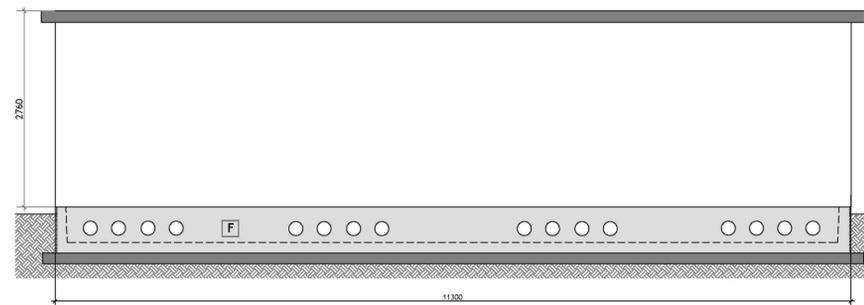


PROSPETTO C

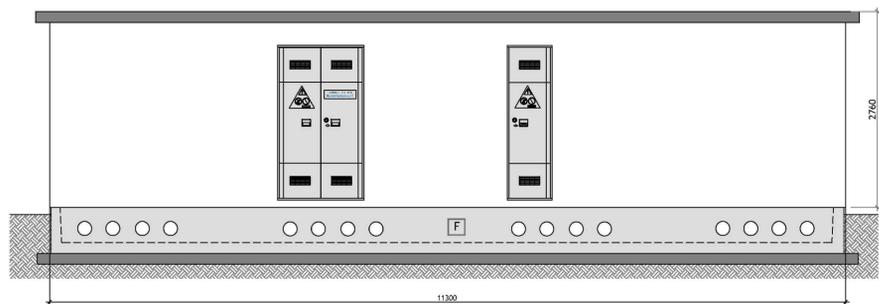

PROSPETTO B

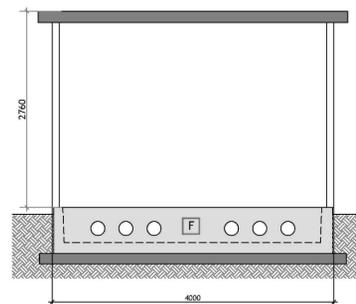

PROSPETTO D

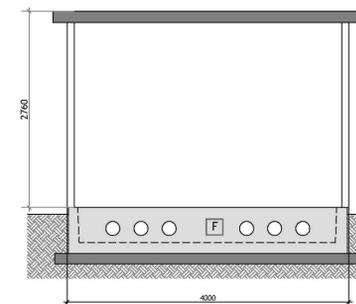

REGIONE PUGLIA

Provincia di TA(Taranto)

TARANTO, FAGGIANO, LIZZANO

OGGETTO PROGETTO PER LA REALIZZAZIONE DI UN PARCO EOLICO NEI COMUNI DI TARANTO, FAGGIANO E LIZZANO IN LOCALITA' TORREVECCHIA

COMMITTENTE Wind Energy Lizzano Srl - Via Caravaggio, 125 - 65125 Pescara (PE)
Tel. +3908538801 - Fax +39085388200
P.I.C. windenergylizzano@epipec.it
Email: info@caromaresca.it
P.IVA: 0227200867
Reg. Imp. Pescara - Cap. Soc. € 10.000 i.v.
Società soggetta all'attività e coordinamento della "Carlo Maresca Spa" www.carlomaresca.it

PROGETTAZIONE Codex Commessa PHEEDRA: 23_16_EO_TAB
PHEEDRA S.r.l. Via Lago di Nemi, 90
74121 - Taranto
Tel. 099.772202 - Fax. 099.9870285
e-mail: info@pheedra.it - web: www.pheedra.it
Direttore Tecnico: **Dot. Ing. Angelo Micolucci**
ORDINE INGEGNERI PROVINCIA TARANTO
Sezione A
Dot. Ing. **MICOLUCCI Angelo** Settore Civile Architettonico Industriale Informazione n° 1851

REV.	DATA	ATTIVITA'	REDATTO	VERIFICATO	APPROVATO
00	Marzo 2023	PRIMA EMISSIONE	MS	AM	VS

OGGETTO DEL LABORATORIO PARTICOLARI COSTRUTTIVI CABINA DI RACCOLTA PIANTE, PROSPETTI E DISPOSIZIONI QUADRI MT

FORMATO	SCALA	CODICE DOCUMENTO				NOME FILE	FOGLI	
A1	1:50	SOC	DISC	TIPO DOC	PROG	REV.		
		TAB	CIV	TAV	013d	01	TAB-CIV-TAV-013d_01	1