
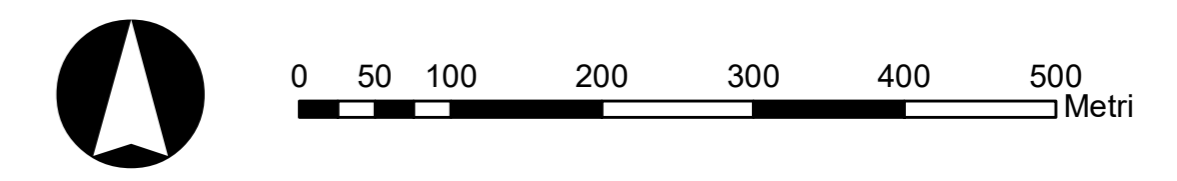


**LEGENDA**

- Gittata massima 377m
- Aerogeneratore
- Area spazzata
- Cabina di raccolta
- Piazzole
- Stazione elettrica
- Cavidotto AT esterno
- Cavidotto AT interno
- Limiti comunali

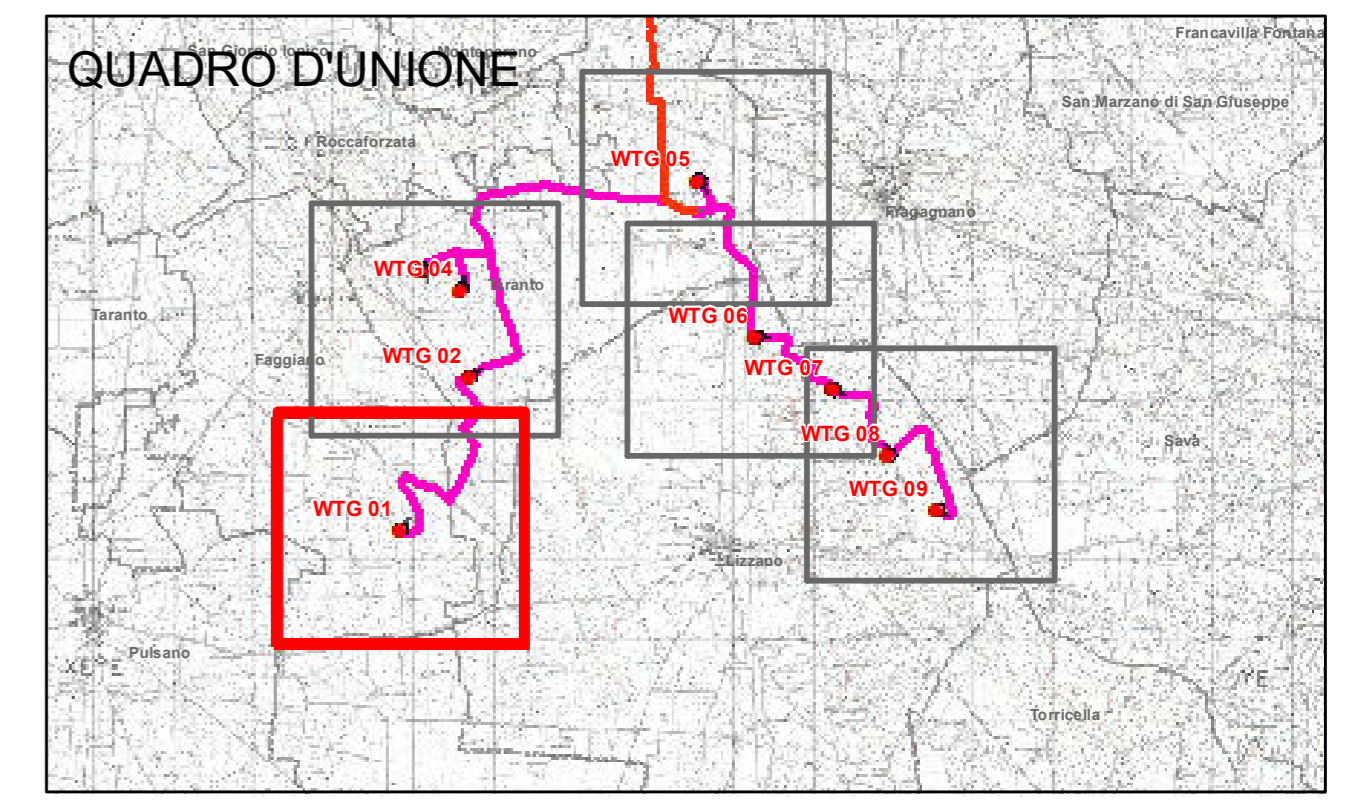

**REGIONE PUGLIA**

Provincia di TA(Taranto)

TARANTO, FAGGIANO, LIZZANO

**OGGETTO** PROGETTO PER LA REALIZZAZIONE DI UN PARCO EOLICO NEI COMUNI DI TARANTO, FAGGIANO E LIZZANO IN LOCALITA' TORREVECCHIA

**COMMITENTE** Wind Energy Lizzano Srl - Via Caravaggio, 125 - 65125 Pescara (PE)  
 Tel. +39086388031 - Fax +390863888200  
 PEC: windenergylizzano@legalpac.it  
 Email: info@carlomagareca.it  
 P.IVA: 02372060687  
 Reg. Imp. Pescara - Cap. Soc. € 10.000 i.v.  
 Società soggetta all'attività di coordinamento della "Carlo Magareca SpA" www.carlomagareca.it

**PROGETTAZIONE** PHEEDRA S.r.l. Via Lago di Neri, 90 74121 - Taranto  
 Tel. 099 7722292 - Fax 099 6870265  
 e-mail: info@pheedra.it - web: www.pheedra.it


Direttore Tecnico: **Dot. Ing. Angelo Micolucci**

ORDINE INGEGNERI PROVINCIA TARANTO  
 Sezione A  
 Dott. Ing. MICOLUCCI Angelo  
 n° 1851  
 Settore Civile Ambientale Industriale Internazionale

REV.	DATA	ATTIVITA'	REDDATO	VERIFICATO	APPROVATO
00	Marzo 2023	PRIMA EMISSIONE	MS	AM	VS



**OGGETTO DELL'ELABORATO** PLANIMETRIA DELLA GITTATA MASSIMA DEGLI ELEMENTI ROTANTI

FORMATO	SCALA	CODICE DOCUMENTO				NOME FILE	FOGLI
A1	1:5.000	SOC.	DISC.	TIPO DOC.	PRDG.	REV.	1 di 5
		TAB	AMB	TAV	045	00	TAB-AMB-TAV-045_00

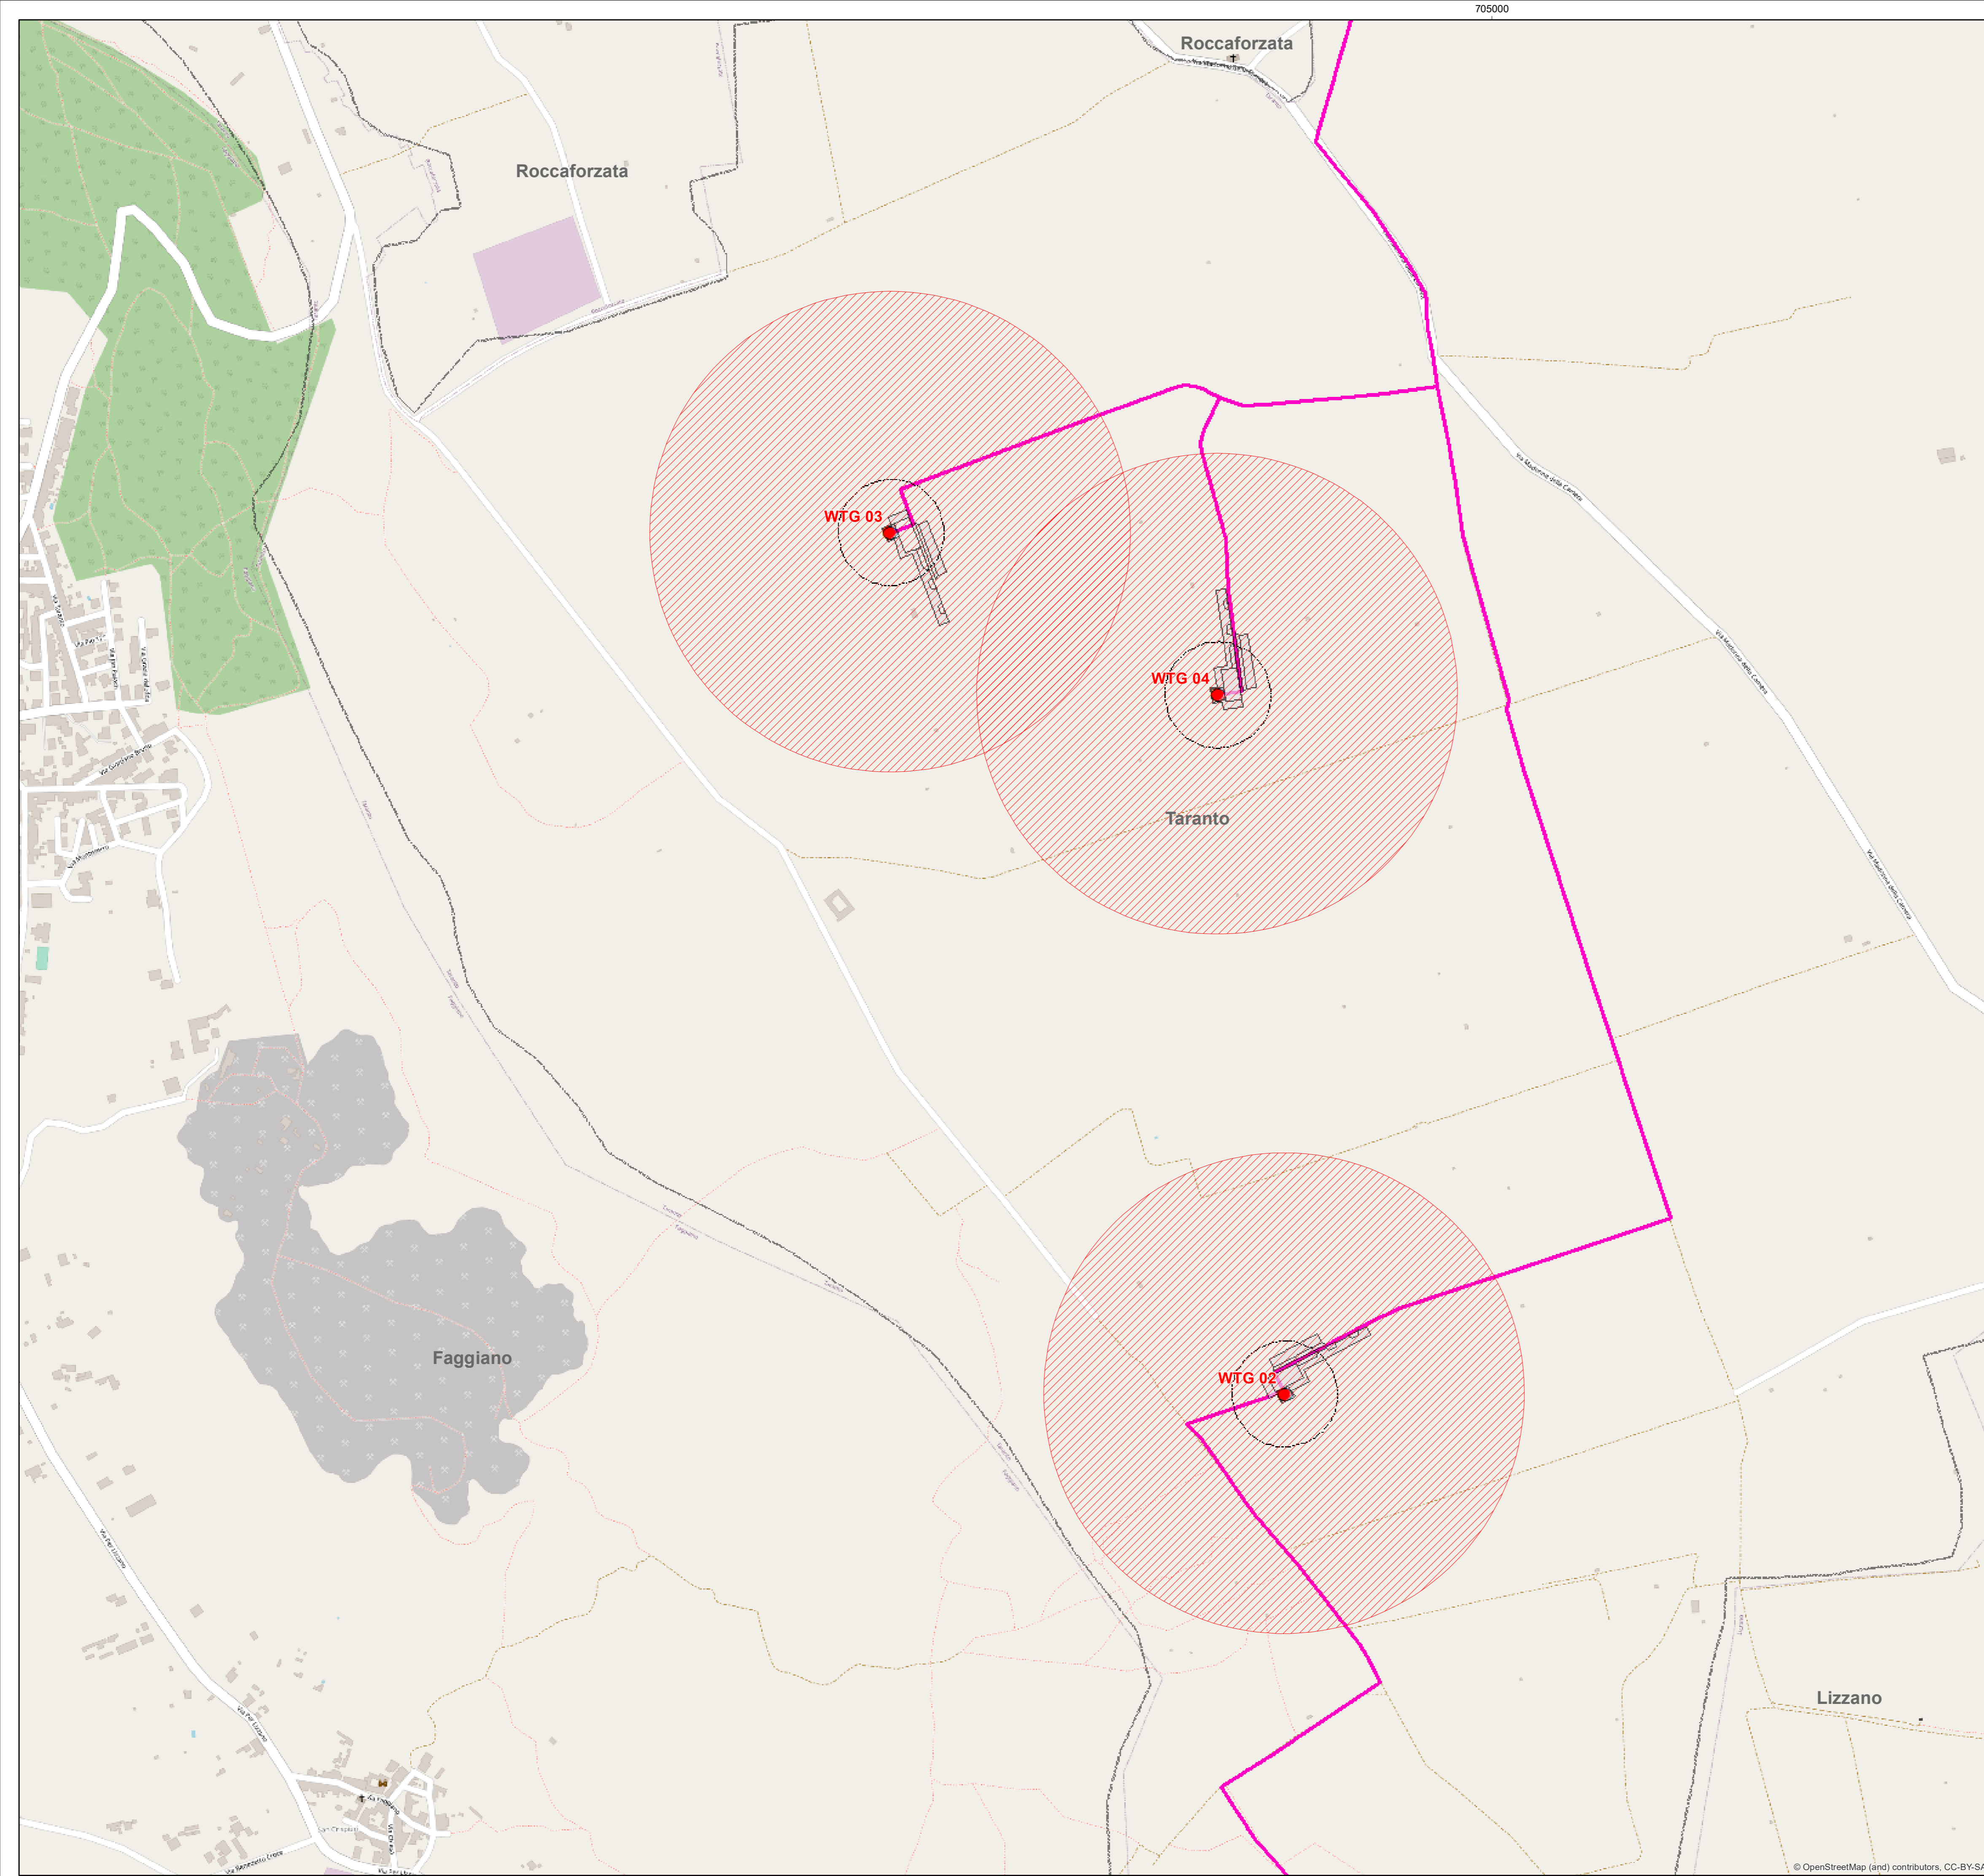

### LEGENDA

- Gittata massima 377m
- Aerogeneratore
- Cabina di raccolta
- Piazzole
- Stazione elettrica
- Cavidotto AT esterno
- Cavidotto AT interno
- Limiti comunali

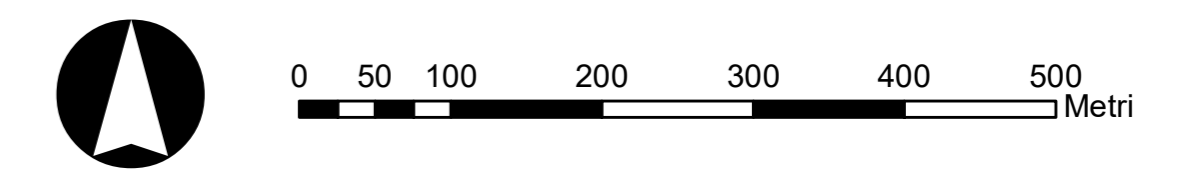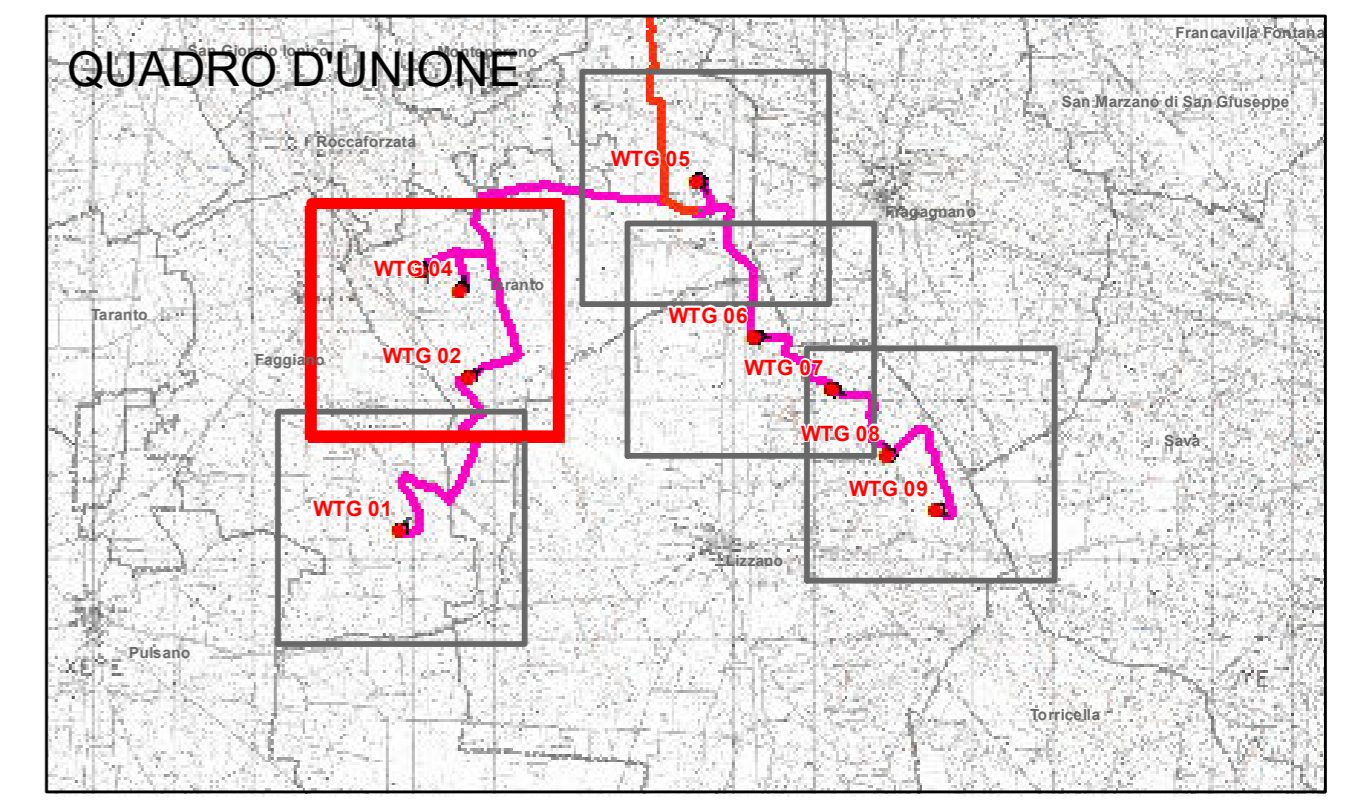



**REGIONE PUGLIA**

Provincia di TA(Taranto)

TARANTO, FAGGIANO, LIZZANO



**OGGETTO** PROGETTO PER LA REALIZZAZIONE DI UN PARCO EOLICO NEI COMUNI DI TARANTO, FAGGIANO E LIZZANO IN LOCALITA' TORREVECCHIA

**COMMITENTE** Wind Energy Lizzano SH - Via Caravaggio, 125 - 65125 Pescara (PE)  
 Tel. +39086388031 - Fax +39086388020  
 PEC: windenergylizzano@legalpac.it  
 Email: info@carlomagnumera.it  
 P.IVA: 02372066687  
 Reg. Imp. Pescara - Cap. Soc. € 10.000 i.v.  
 Società soggetta all'attività di coordinamento della "Carlo Marese Spa" www.carlomarese.it

**PROGETTAZIONE** PHEEDRA S.r.l. Via Lago di Neri, 90 74121 - Taranto  
 Tel. 099 772232 - Fax 099 6870265  
 e-mail: info@pheedra.it - web: www.pheedra.it  
 Direttore Tecnico: **Dott. Ing. Angelo Micolucci**  
 ORDINE INGEGNERI PROVINCIA TARANTO  
 Sezione A  
 Dott. Ing. MICOLUCCI Angelo n° 1851  
 Settore Civile Ambientale Industriale Internazionale


REV.	DATA	ATTIVITA'	REDATTO	VERIFICATO	APPROVATO
00	Marzo 2023	PRIMA EMISSIONE	MS	AM	VS

**OGGETTO DELL'ELABORATO** PLANIMETRIA DELLA GITTATA MASSIMA DEGLI ELEMENTI ROTANTI


FORMATO	SCALA	CODICE DOCUMENTO				NOME FILE	FOGLI
A1	1:5.000	SOC.	DISC.	TIPO DOC.	PRDG.	REV.	2 di 5
		TAB	AMB	TAV	045	00	TAB-AMB-TAV-045_00

**LEGENDA**

-  Gittata massima 377m
-  Aerogeneratore
-  Area spazzata
-  Cabina di raccolta
-  Piazzole
-  Stazione elettrica
-  Cavidotto AT esterno
-  Cavidotto AT interno
-  Limiti comunali

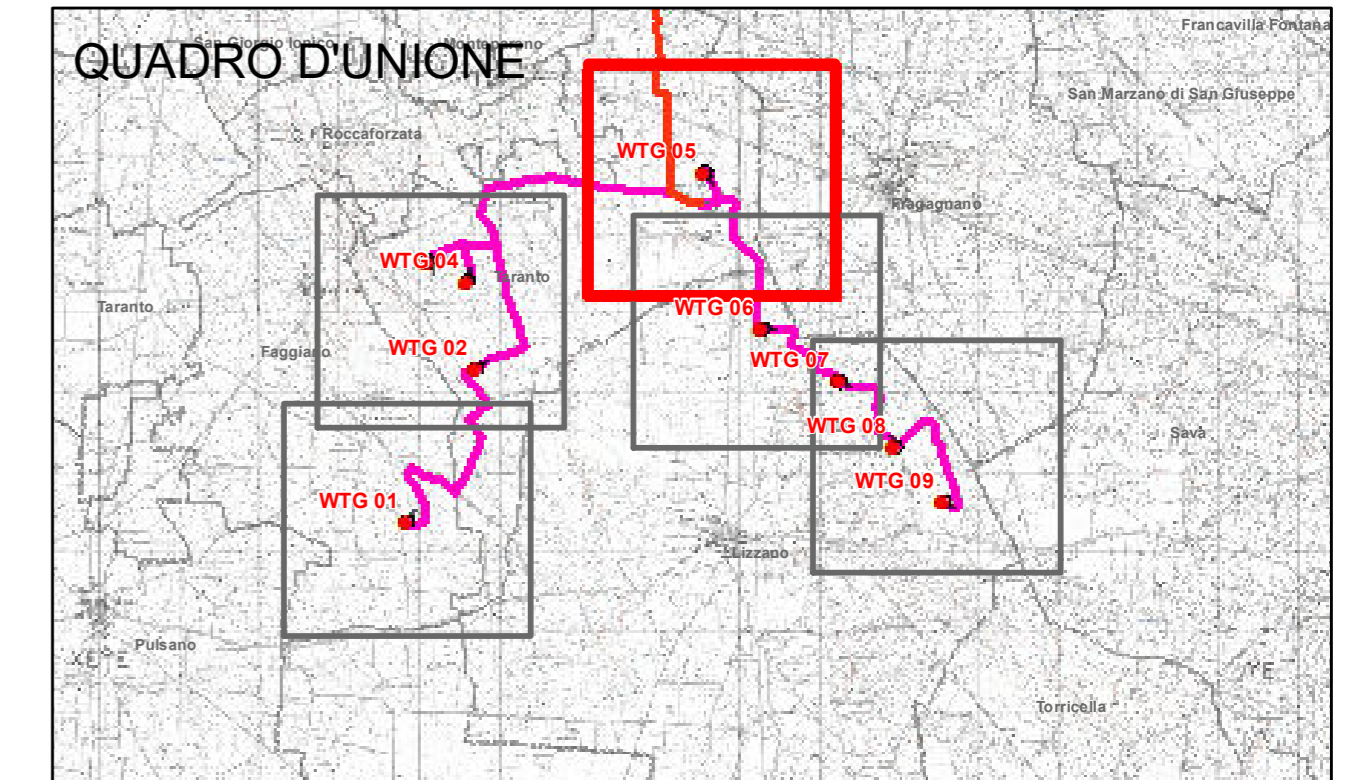

0 50 100 200 300 400 500 Metri

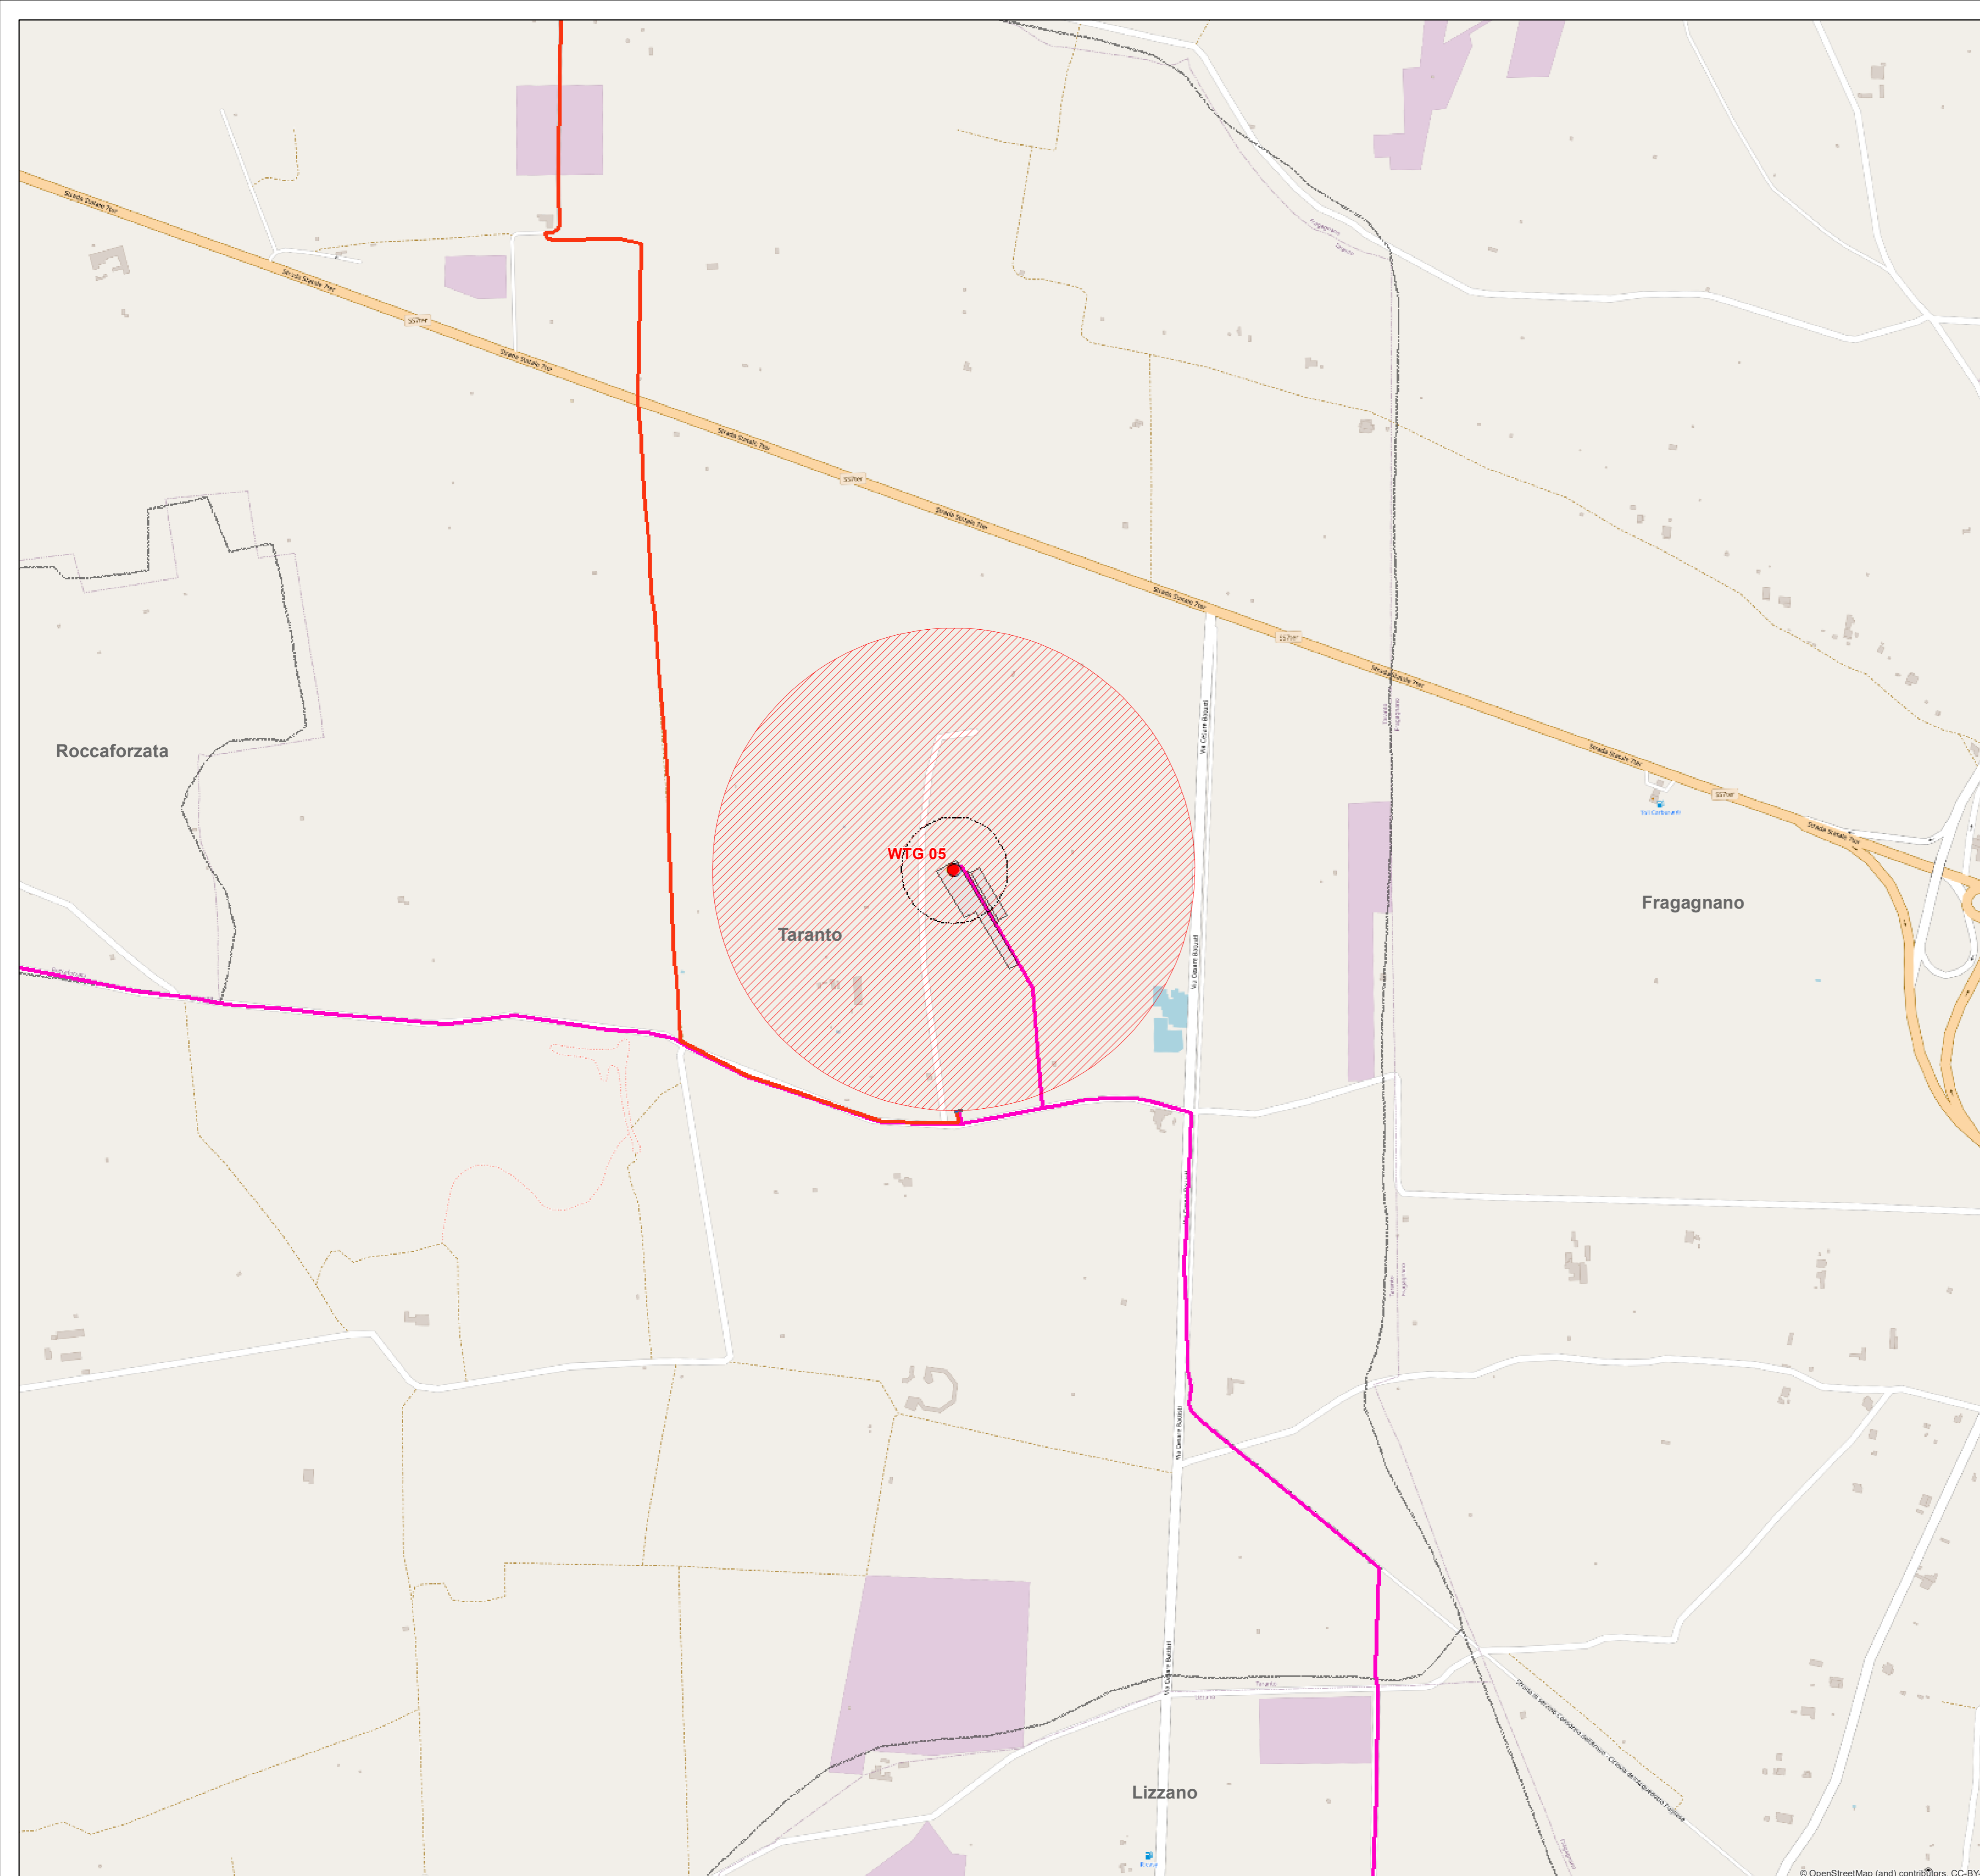



**REGIONE PUGLIA**

Provincia di TA(Taranto)

TARANTO, FAGGIANO, LIZZANO



**OGGETTO** PROGETTO PER LA REALIZZAZIONE DI UN PARCO EOLICO NEI COMUNI DI TARANTO, FAGGIANO E LIZZANO IN LOCALITA' TORREVECCHIA

**COMMITENTE** Wind Energy Lizzano SH - Via Caravaggio, 125 - 65125 Pescara (PE)  
 Tel: +3908638801 - Fax +39086388200  
 PEC: windenergylizzano@legalpac.it  
 Email: info@carlomareasca.it  
 P.IVA: 02372060687  
 Reg. Imp. Pescara - Cap. Soc. € 10.000 i.v.  
 Società soggetta all'attività di coordinamento della "Carlo Mareasca SpA" www.carlomareasca.it

**PROGETTAZIONE** PHEEDRA S.r.l. Via Lago di Neri, 90  
 74121 - Taranto  
 Tel. 099 772232 - Fax 099 6870265  
 e-mail: info@pheedra.it - web: www.pheedra.it

Direttore Tecnico: **Dot. Ing. Angelo Micolucci**

ORDINE INGEGNERI PROVINCIA TARANTO  
 Sezione A  
 Dott. Ing. MICOLUCCI Angelo  
 n° 1851  
 Settore: Civile Ambientale, Industriale, Internazionale


REV.	DATA	ATTIVITA'	REDDATTO	VERIFICATO	APPROVATO
00	Marzo 2023	PRIMA EMISSIONE	MS	AM	VS

**OGGETTO DELL'ELABORATO** PLANIMETRIA DELLA GITTATA MASSIMA DEGLI ELEMENTI ROTANTI


FORMATO	SCALA	CODICE DOCUMENTO					NOME FILE	FOGLI
A1	1:5.000	SOC.	DISC.	TIPO DOC.	PRDG.	REV.	TAB-AMB-TAV-045_00	3 di 5
		TAB	AMB	TAV	045	00		

# LEGENDA

-  Gittata massima 377m
-  Aerogeneratore
-  Area spazzata
-  Cabina di raccolta
-  Piazzole
-  Stazione elettrica
-  Cavidotto AT esterno
-  Cavidotto AT interno
-  Limiti comunali

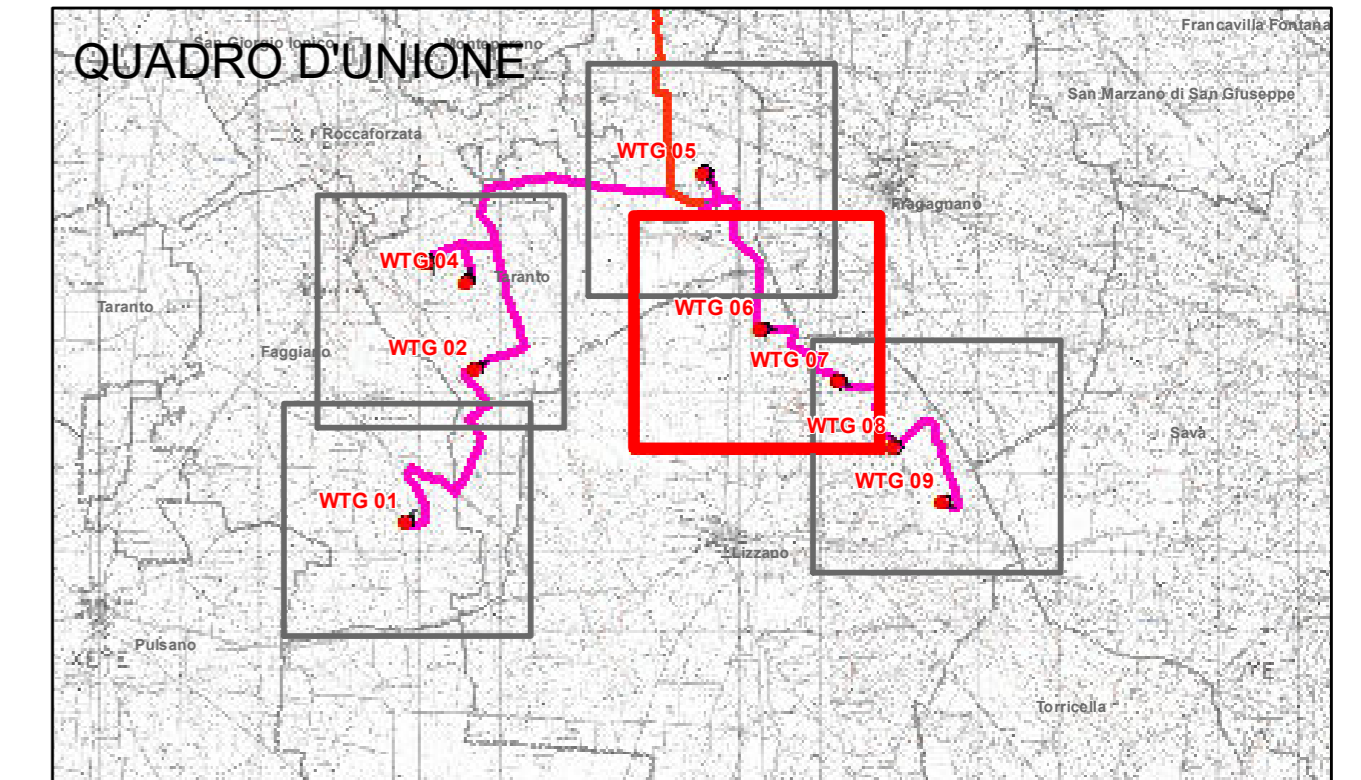

0 50 100 200 300 400 500 Metri

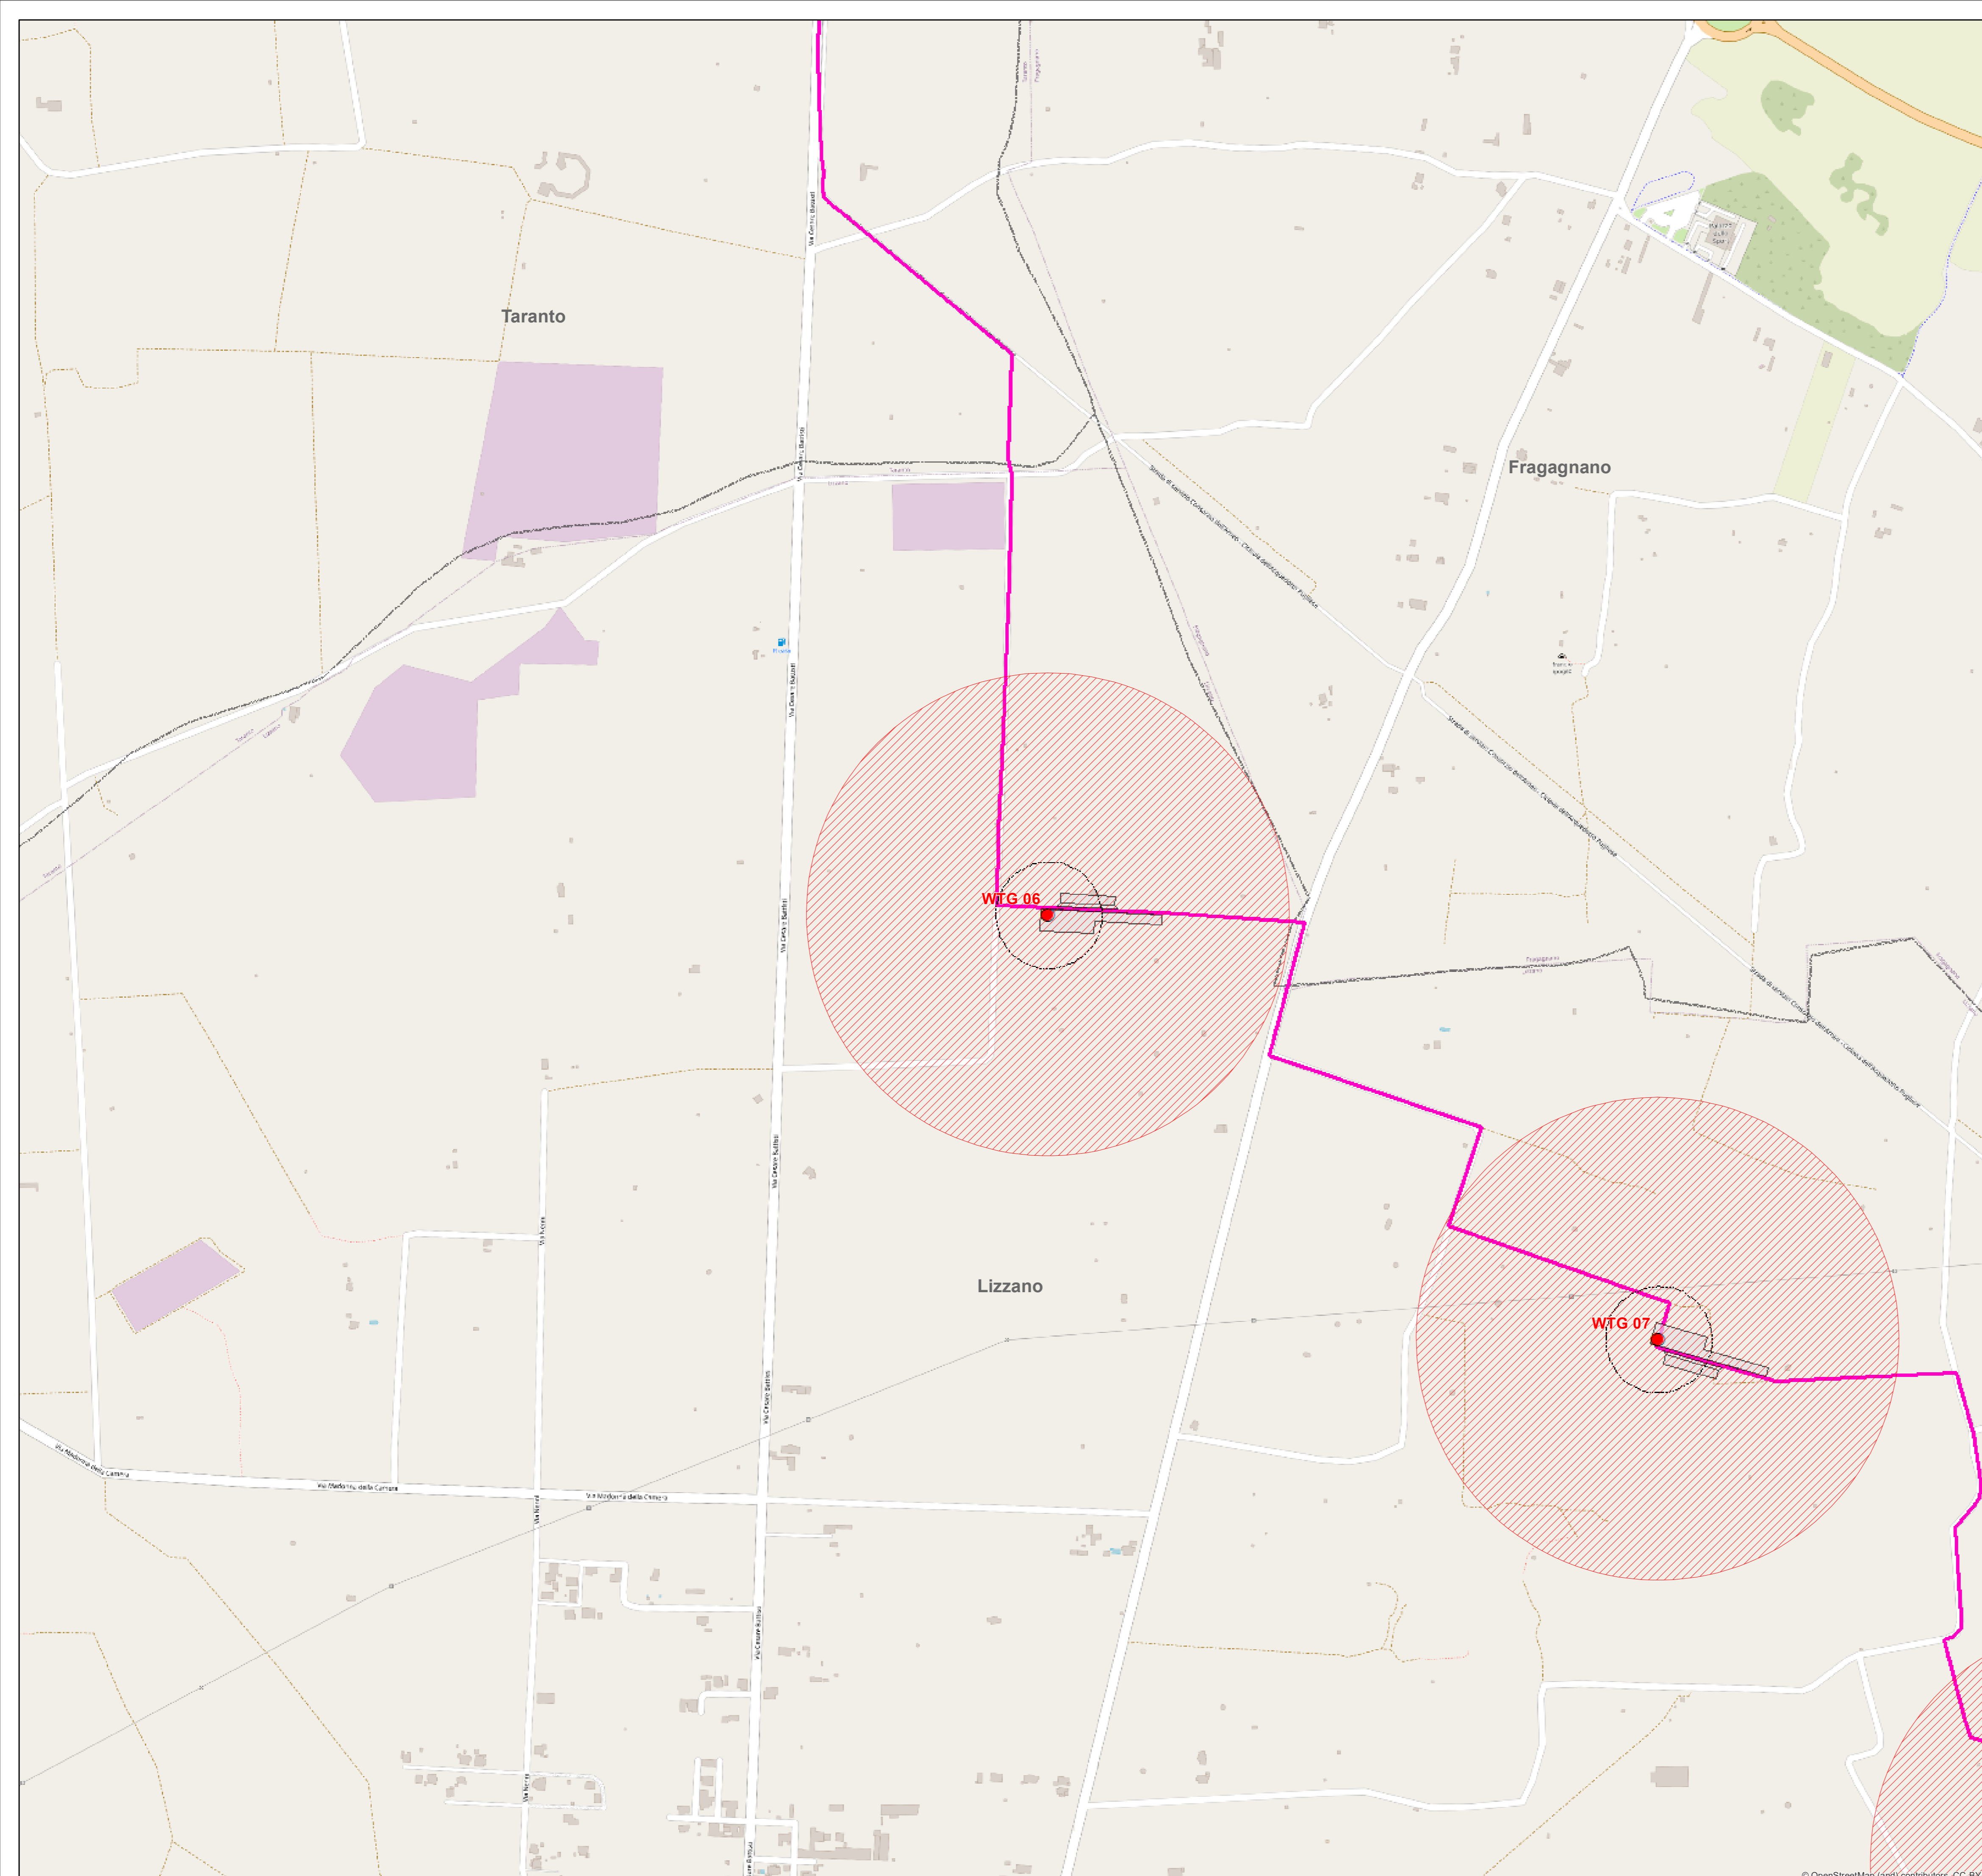

## REGIONE PUGLIA

Provincia di TA(Taranto)  
TARANTO, FAGGIANO, LIZZANO



OGGETTO

**PROGETTO PER LA REALIZZAZIONE DI UN PARCO EOLICO NEI COMUNI DI TARANTO, FAGGIANO E LIZZANO IN LOCALITA' TORREVECCHIA**

COMMITENTE

**Wind Energy Lizzano**  
Wind Energy Lizzano SH - Via Caravaggio, 125 - 65125 Pescara (PE)  
Tel. +39086388031 - Fax +39086388020  
PEC: windenergylizzano@legalpac.it  
Email: info@carlomaresca.it  
P.IVA: 02372066687  
Reg. Imp. Pescara - Cap. Soc. € 10.000 i.v.  
Società soggetta all'attività di coordinamento della "Carlo Maresca SpA" www.carlomaresca.it

PROGETTAZIONE

Codice Commessa PHEEDRA: 23\_16\_EC\_TAB  
**PHEEDRA** S.r.l. Via Lago di Neri, 90  
74121 - Taranto  
Tel. 099 7722932 - Fax 099 6870265  
e-mail: info@pheedra.it - web: www.pheedra.it  
Direttore Tecnico: **Dot. Ing. Angelo Micolucci**  
**ORDINE INGEGNERI PROVINCIA TARANTO**  
Sezione A  
Det. Ing. **MICOLUCCI Angelo** Settore  
n° 1851 Civile Ambientale Industriale Internazionale


REV.

DATA	ATTIVITA'	REDDATTO	VERIFICATO	APPROVATO
00	Marzo 2023	PRIMA EMISSIONE	MS	AM VS

OGGETTO DELL'ELABORATO



### PLANIMETRIA DELLA GITTATA MASSIMA DEGLI ELEMENTI ROTANTI

FORMATO	SCALA	CODICE DOCUMENTO					NOME FILE	FOGLI
		SOC.	DISC.	TIPO DOC.	PRG.	REV.		
A1	1:5.000	TAB	AMB	TAV	045	00	TAB-AMB-TAV-045_00	4 di 5

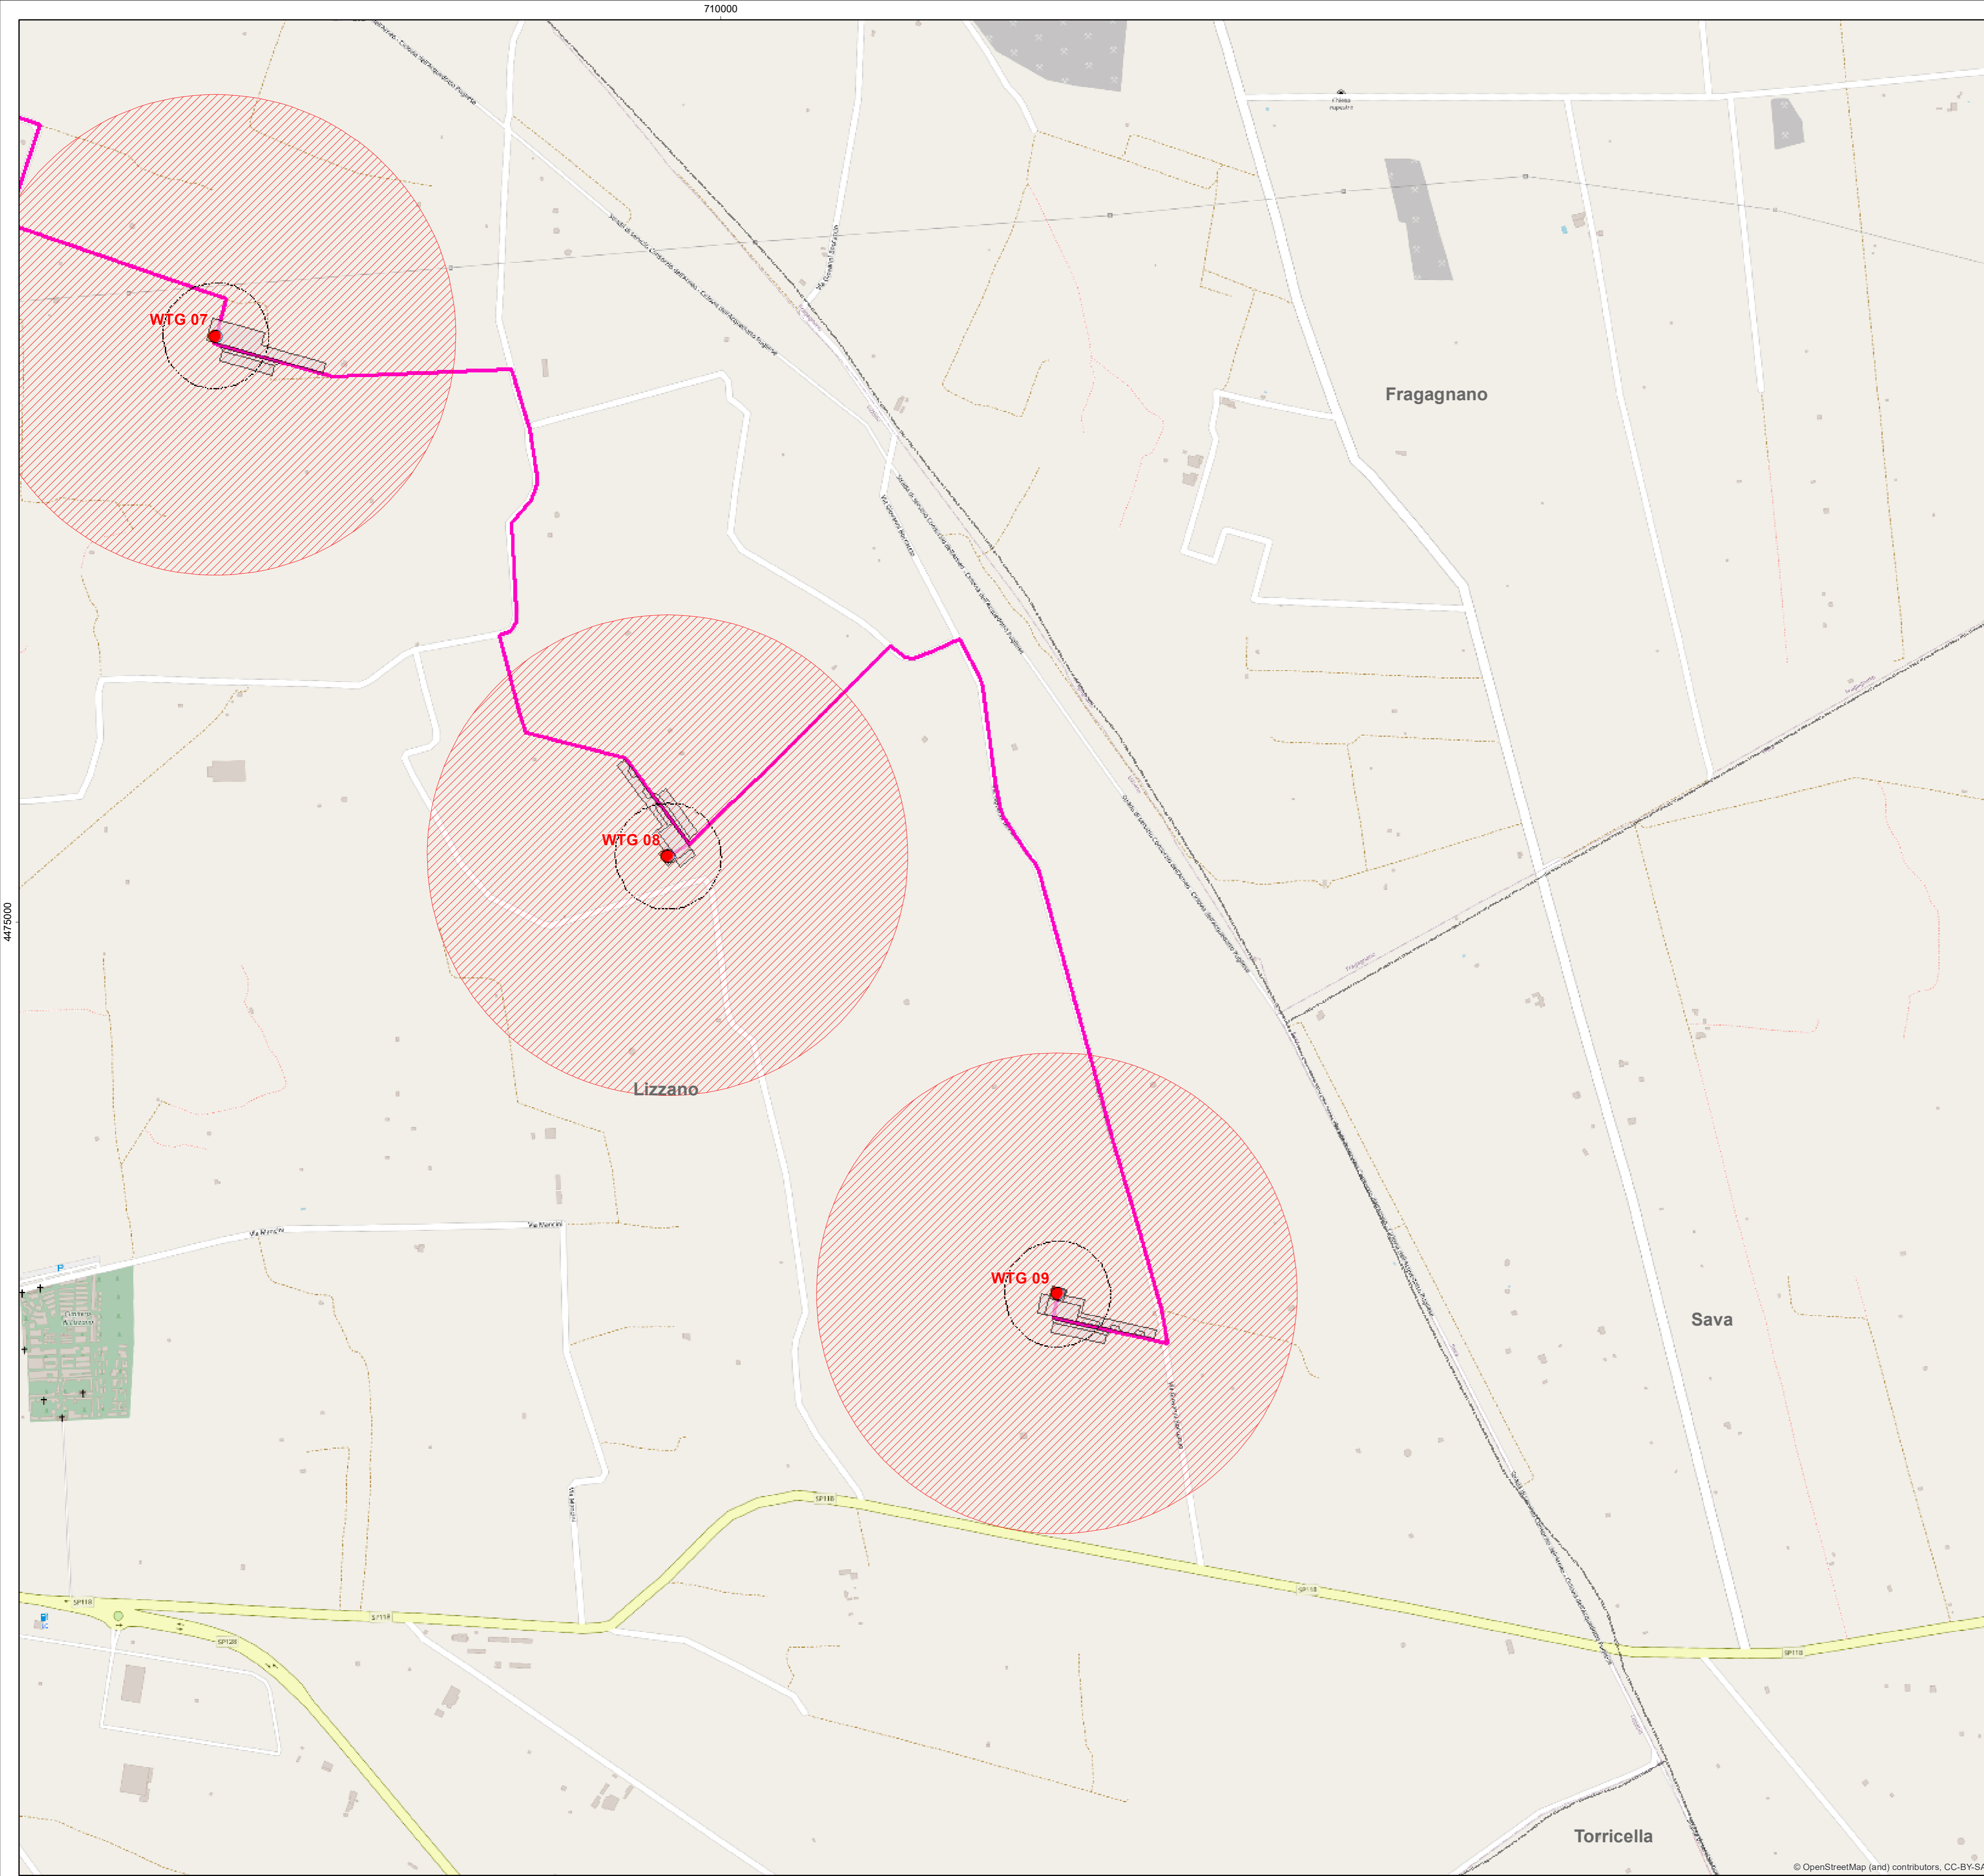

**LEGENDA**

-  Gittata massima 377m
-  Aerogeneratore
-  Area spazzata
-  Cabina di raccolta
-  Piazzole
-  Stazione elettrica
-  Cavidotto AT esterno
-  Cavidotto AT interno
-  Limiti comunali

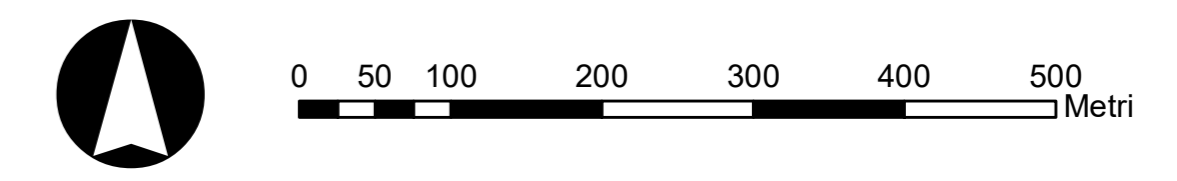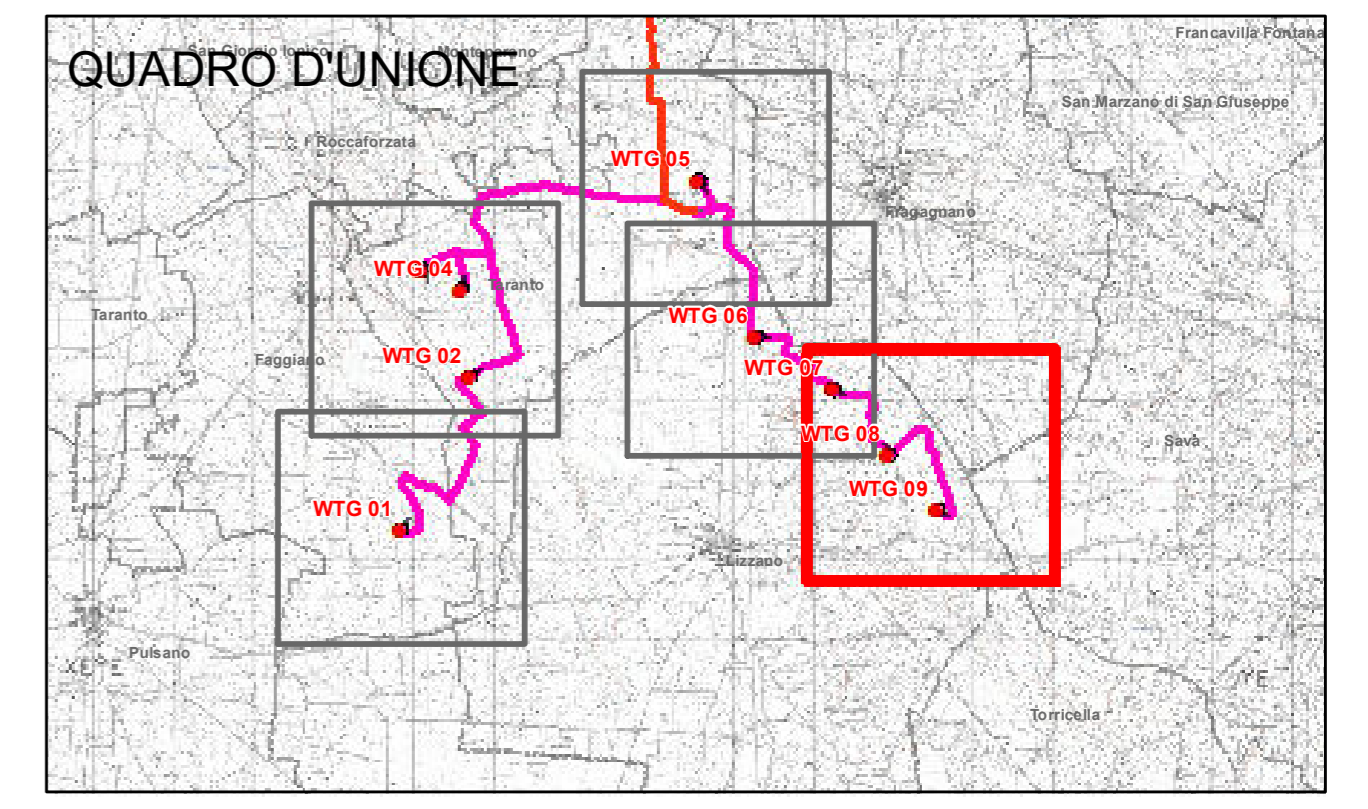



**REGIONE PUGLIA**

Provincia di TA(Taranto)

TARANTO, FAGGIANO, LIZZANO



**OGGETTO** PROGETTO PER LA REALIZZAZIONE DI UN PARCO EOLICO NEI COMUNI DI TARANTO, FAGGIANO E LIZZANO IN LOCALITA' TORREVECCHIA

**COMMITTENTE** Wind Energy Lizzano SH - Via Caravaggio, 125 - 65125 Pescara (PE)  
 Tel. +3908638801 - Fax +39086388200  
 PEC: windenergylizzano@legalpac.it  
 Email: info@carlomaresca.it  
 P.IVA: 0237266687  
 Reg. Imp. Pescara - Cap. Soc. € 10.000 i.v.  
 Società soggetta all'attività di coordinamento della "Carlo Maresca SpA" www.carlomaresca.it

**PROGETTAZIONE** PHEEDRA S.r.l. Via Lago di Neri, 90 74121 - Taranto  
 Tel. 099 772292 - Fax 099 6870265  
 e-mail: info@pheedra.it - web: www.pheedra.it

Direttore Tecnico: **Dot. Ing. Angelo Micolucci**

ORDINE INGEGNERI PROVINCIA TARANTO  
 Sezione A  
 Dott. Ing. MICOLUCCI Angelo  
 n° 1851  
 Settore Civile Ambientale Industriale Internazionale

REV.	DATA	ATTIVITA'	REDDATTO	VERIFICATO	APPROVATO
00	Marzo 2023	PRIMA EMISSIONE	MS	AM	VS

**OGGETTO DELL'ELABORATO** PLANIMETRIA DELLA GITTATA MASSIMA DEGLI ELEMENTI ROTANTI

FORMATO	SCALA	CODICE DOCUMENTO					NOME FILE	FOGLI
A1	1:5.000	SOC.	DISC.	TIPO DOC.	PRDG.	REV.	TAB-AMB-TAV-045_00	5 di 5
		TAB	AMB	TAV	045	00		