


INQUADRAMENTO DI DETTAGLIO CAVIDOTTI E PUNTO DI APPRODO SU CARTOGRAFIA S.I.D

Dettaglio 1

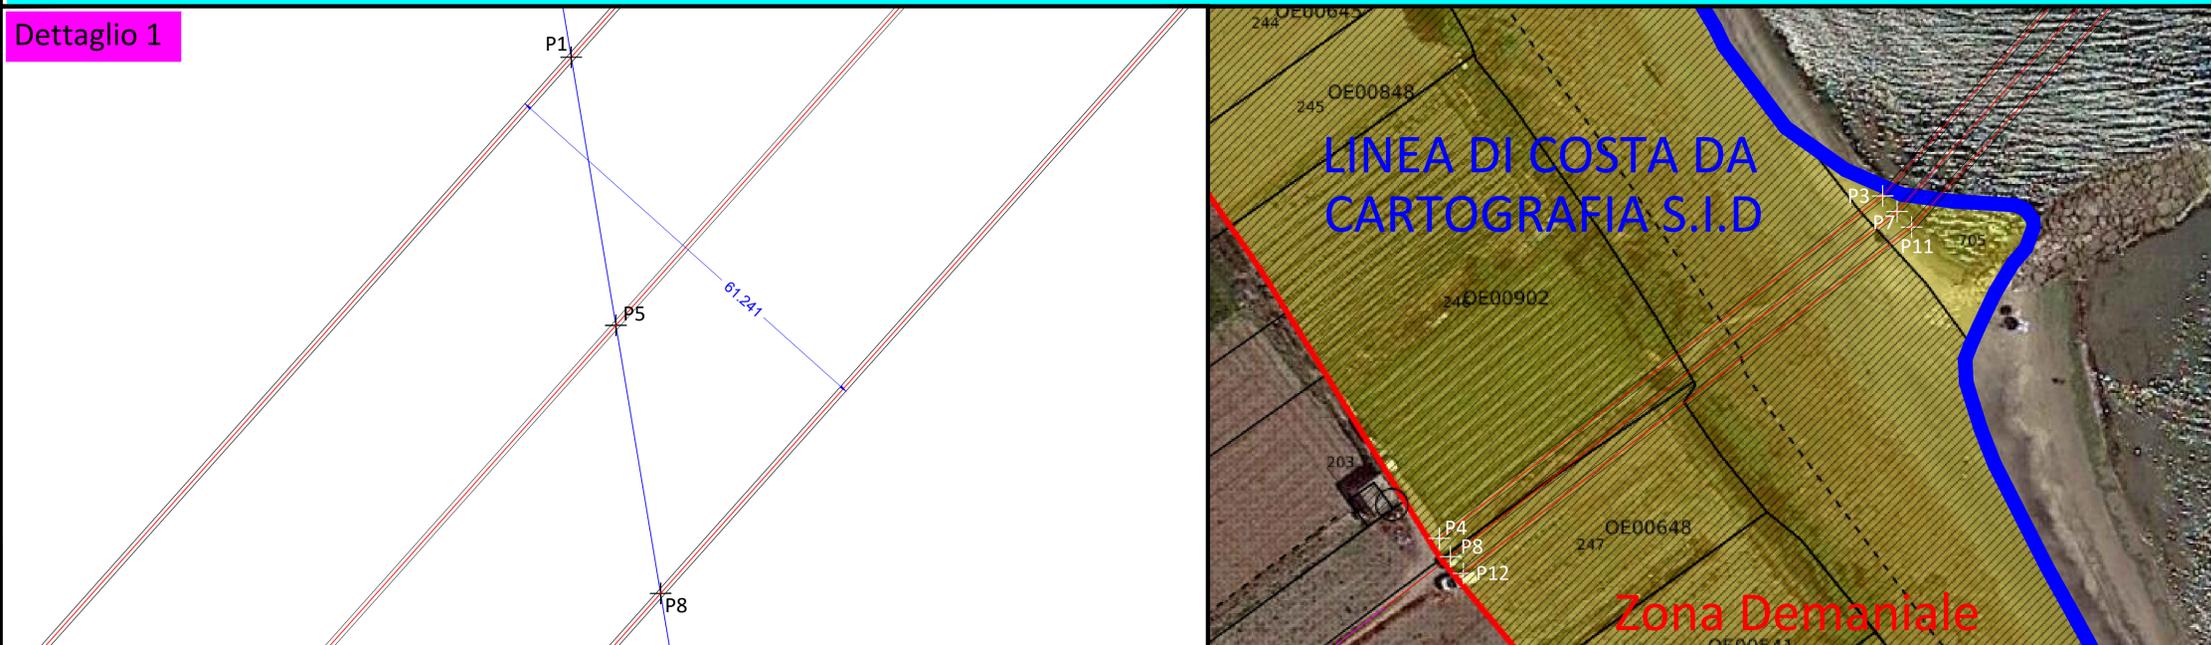


Id Punto	UTM WGS 84 FUSO 33		GAUSS BOAGA EST ROMA 40		Identificativo
	Coordinata NORD	Coordinata EST	Coordinata Nord	Coordinata Est	
P1	4639745,10	620695,23	4639753,81	2640704,62	CE
P2	4595712,39	581317,11	4595720,39	2601325,63	CE
P3	4592324,94	578323,95	4592332,88	2598332,41	CE
P4	4592276,51	578261,15	4592284,45	2598269,61	CE
P5	4639707,18	620701,57	4639715,89	2640710,96	CE
P6	4595694,01	581340,91	4595702,01	2601349,43	CE
P7	4592322,73	578326,00	4592330,67	2598334,46	CE
P8	4592273,93	578262,72	4592281,87	2598271,17	CE
P9	4639669,27	620707,91	4639677,98	2640717,30	CE
P10	4595675,62	581364,72	4595683,62	2601373,24	CE
P11	4592320,52	578328,05	4592328,47	2598336,51	CE
P12	4592271,55	578264,55	4592279,50	2598273,01	CE

CAVIDOTTO ESTERNO - LIMITE ACQUE NAZIONALI	
Lunghezza [m]	63650
Massimo diametro esterno [mm]	241
Incremento [m]	0,5
Diametro maggiorato [m]	1,241
Interdistanza cavidotti [m]	30
Fascia dei cavidotti [m]	61,241
Area richiesta [m ²]	3897990

Area Concessione Demaniale - limite delle acque nazionali [m ²]	
3897990	

NOTA:

la misura dell'area richiesta in concessione è definita dalla superficie occupata dai cavidotti, determinata dalla misura della larghezza della fascia dei cavidotti per la lunghezza nella zona demaniale e nella zona di mare nel limite delle acque territoriali

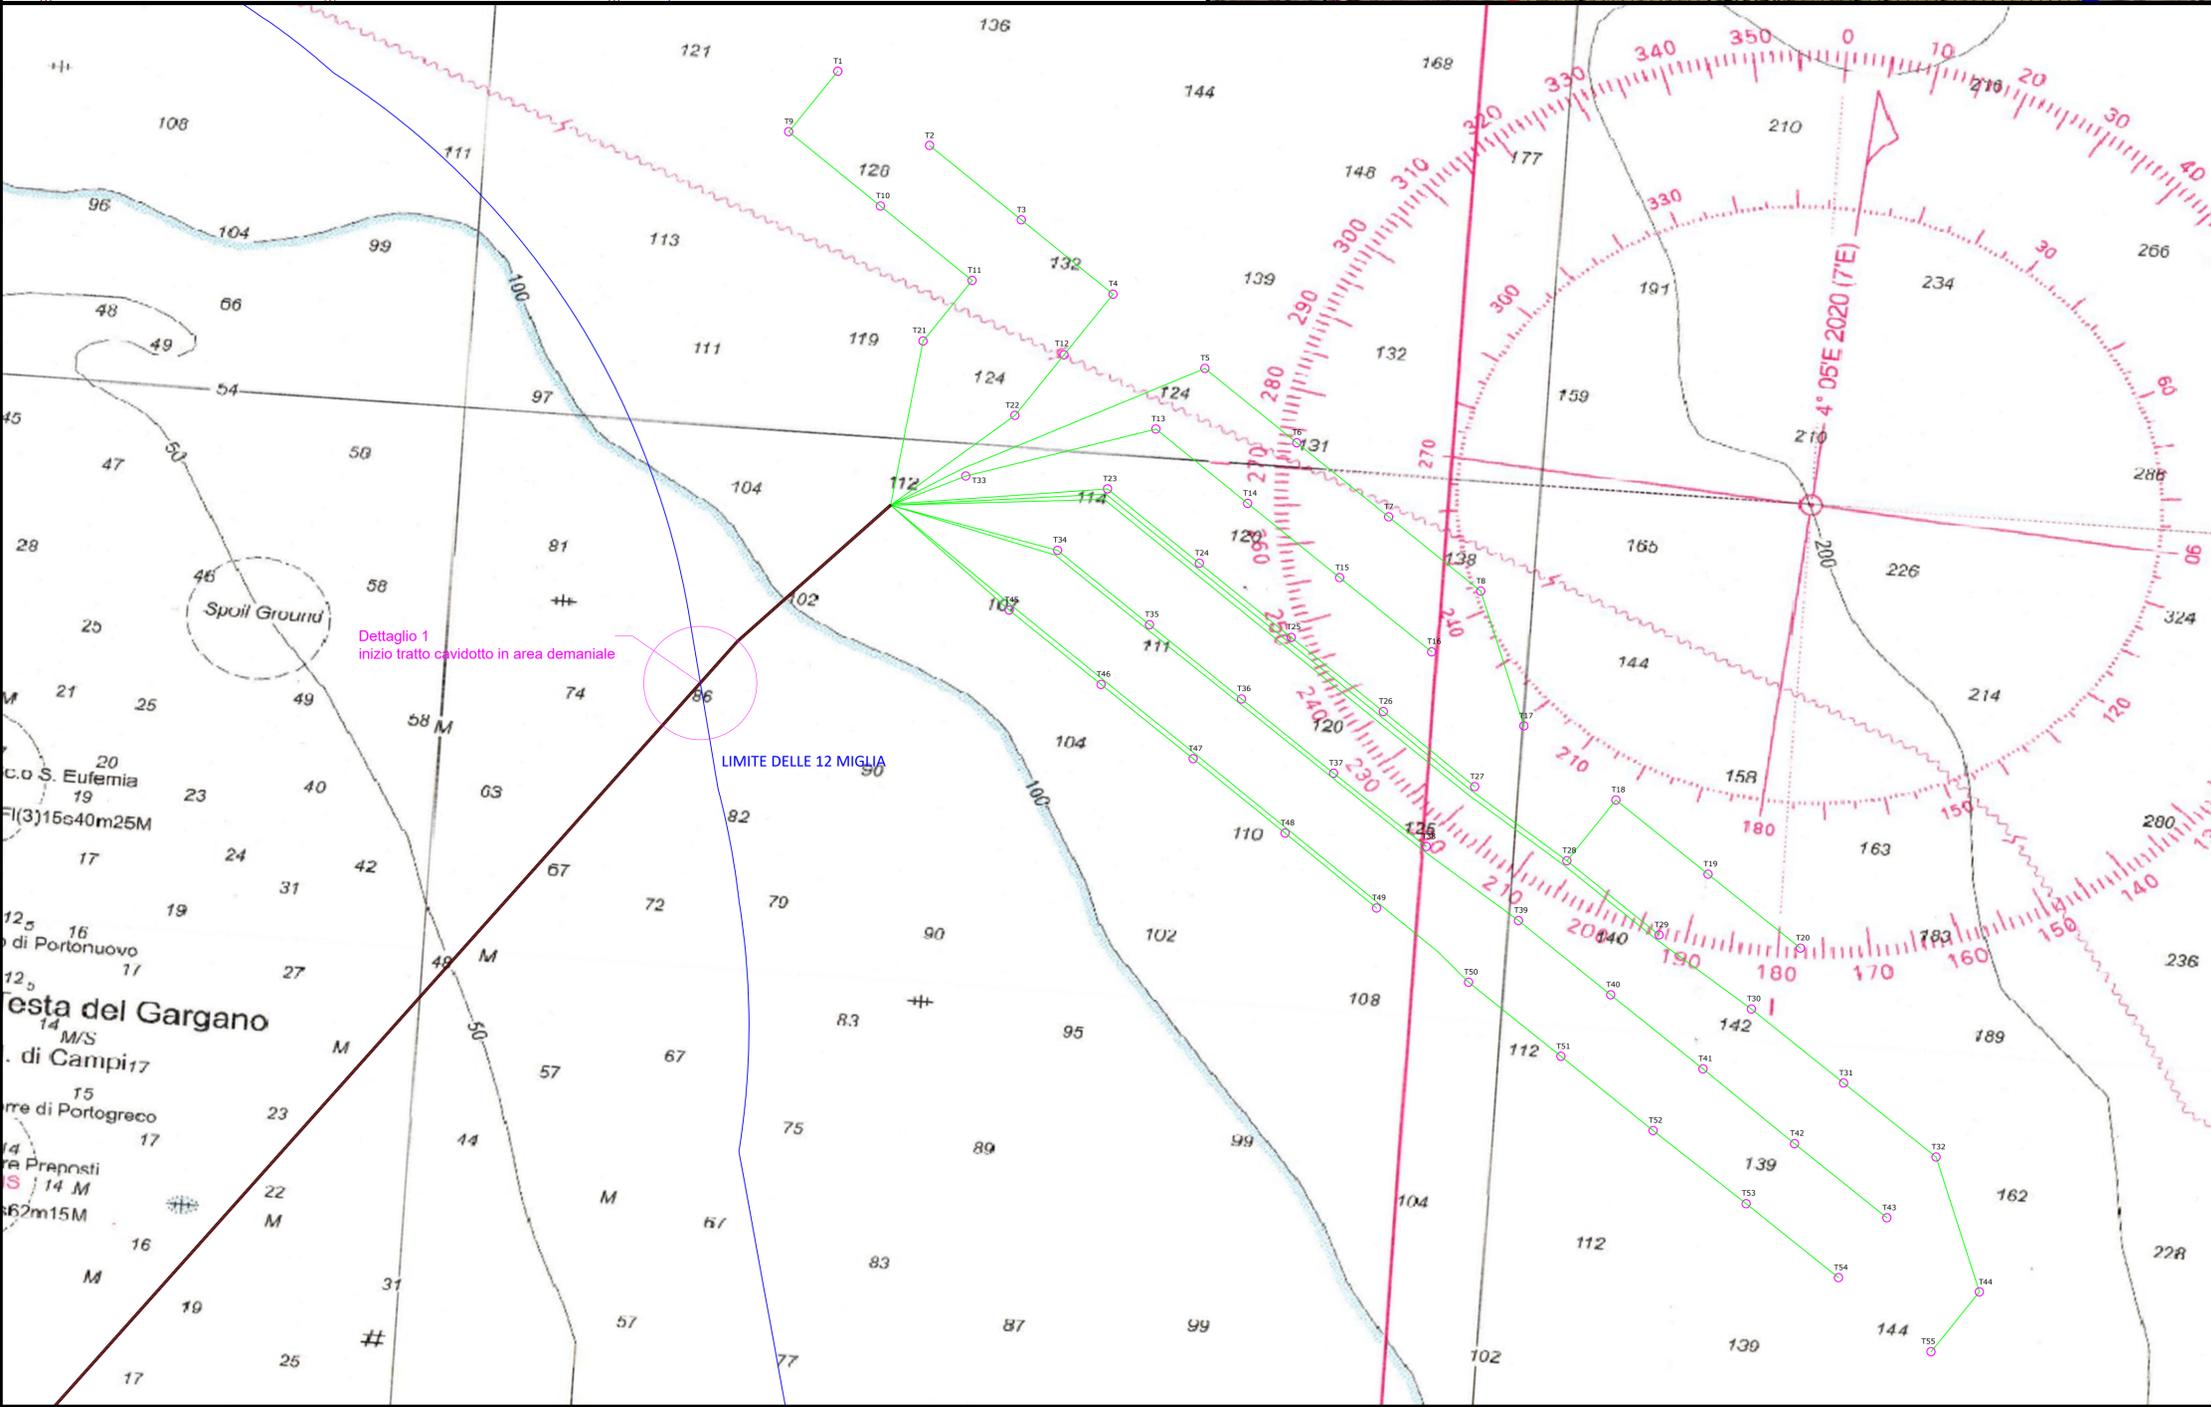

REGIONE PUGLIA
PROVINCIA DI FOGGIA

PROGETTO PRELIMINARE PER LA REALIZZAZIONE DI UN IMPIANTO DI PRODUZIONE DI ENERGIA ELETTRICA OFFSHORE DA FONTE EOLICA

Sezione 3:
PARTICOLARI COSTRUTTIVI

Titolo elaborato:
LAYOUT DI PROGETTO IMPIANTO OFFSHORE CON INDICAZIONE DELLE COORDINATE DELLE OPERE A MARE E SUPERFICI DEMANIALI MARITTIME RICHIESTE

N. Elaborato: 3.2
Scala: varie

Committente
WIND ENERGY MANFREDONIA S.r.l.
Viale Città d'Europa n° 780 Roma (RM)
P.IVA 16873531004
Pec: windenergymanfredonia@pec.it

Progettazione
TENPROJECT
sede legale e operativa
San Martino Sannita (BN) Località Chianarle snc. Area industriale
sede operativa
Lucera (FG) via Alfonso La Cava 114
P.IVA 01465940623
Azienda con sistema gestione qualità Certificato N. 50 100 11873

Progettista
Dott. Ing. Vittorio Iacono

Rev.	Data	Elaborazione	Approvazione	Emissione	DESCRIZIONE
00	Giugno 2023	PI	VI	VI	Progetto preliminare
		sigla	sigla	sigla	

Nome File sorgente: PP.OV.MFD01.3.2.R00.dwg | Nome file stampa: PP.OV.MFD01.3.2.R00.pdf | Formato di stampa: A1