


SEZIONE TIPO CORRENTE IN CURVA A SINISTRA (SEZ. TIPO B e F)
 (D = 90 mm, SPOSTAMENTO 45 mm, R = 792 m)

COUPE TYPE COURANTE EN COURBE A GAUCHE (COUPE TYPE B et F)
 (D = 90 mm, DECALAGE 45 mm, R = 792 m)



BP→3 kV da 1+457 à 1+560 (F)
BP→3 kV da 1+560 à 1+890 (B)

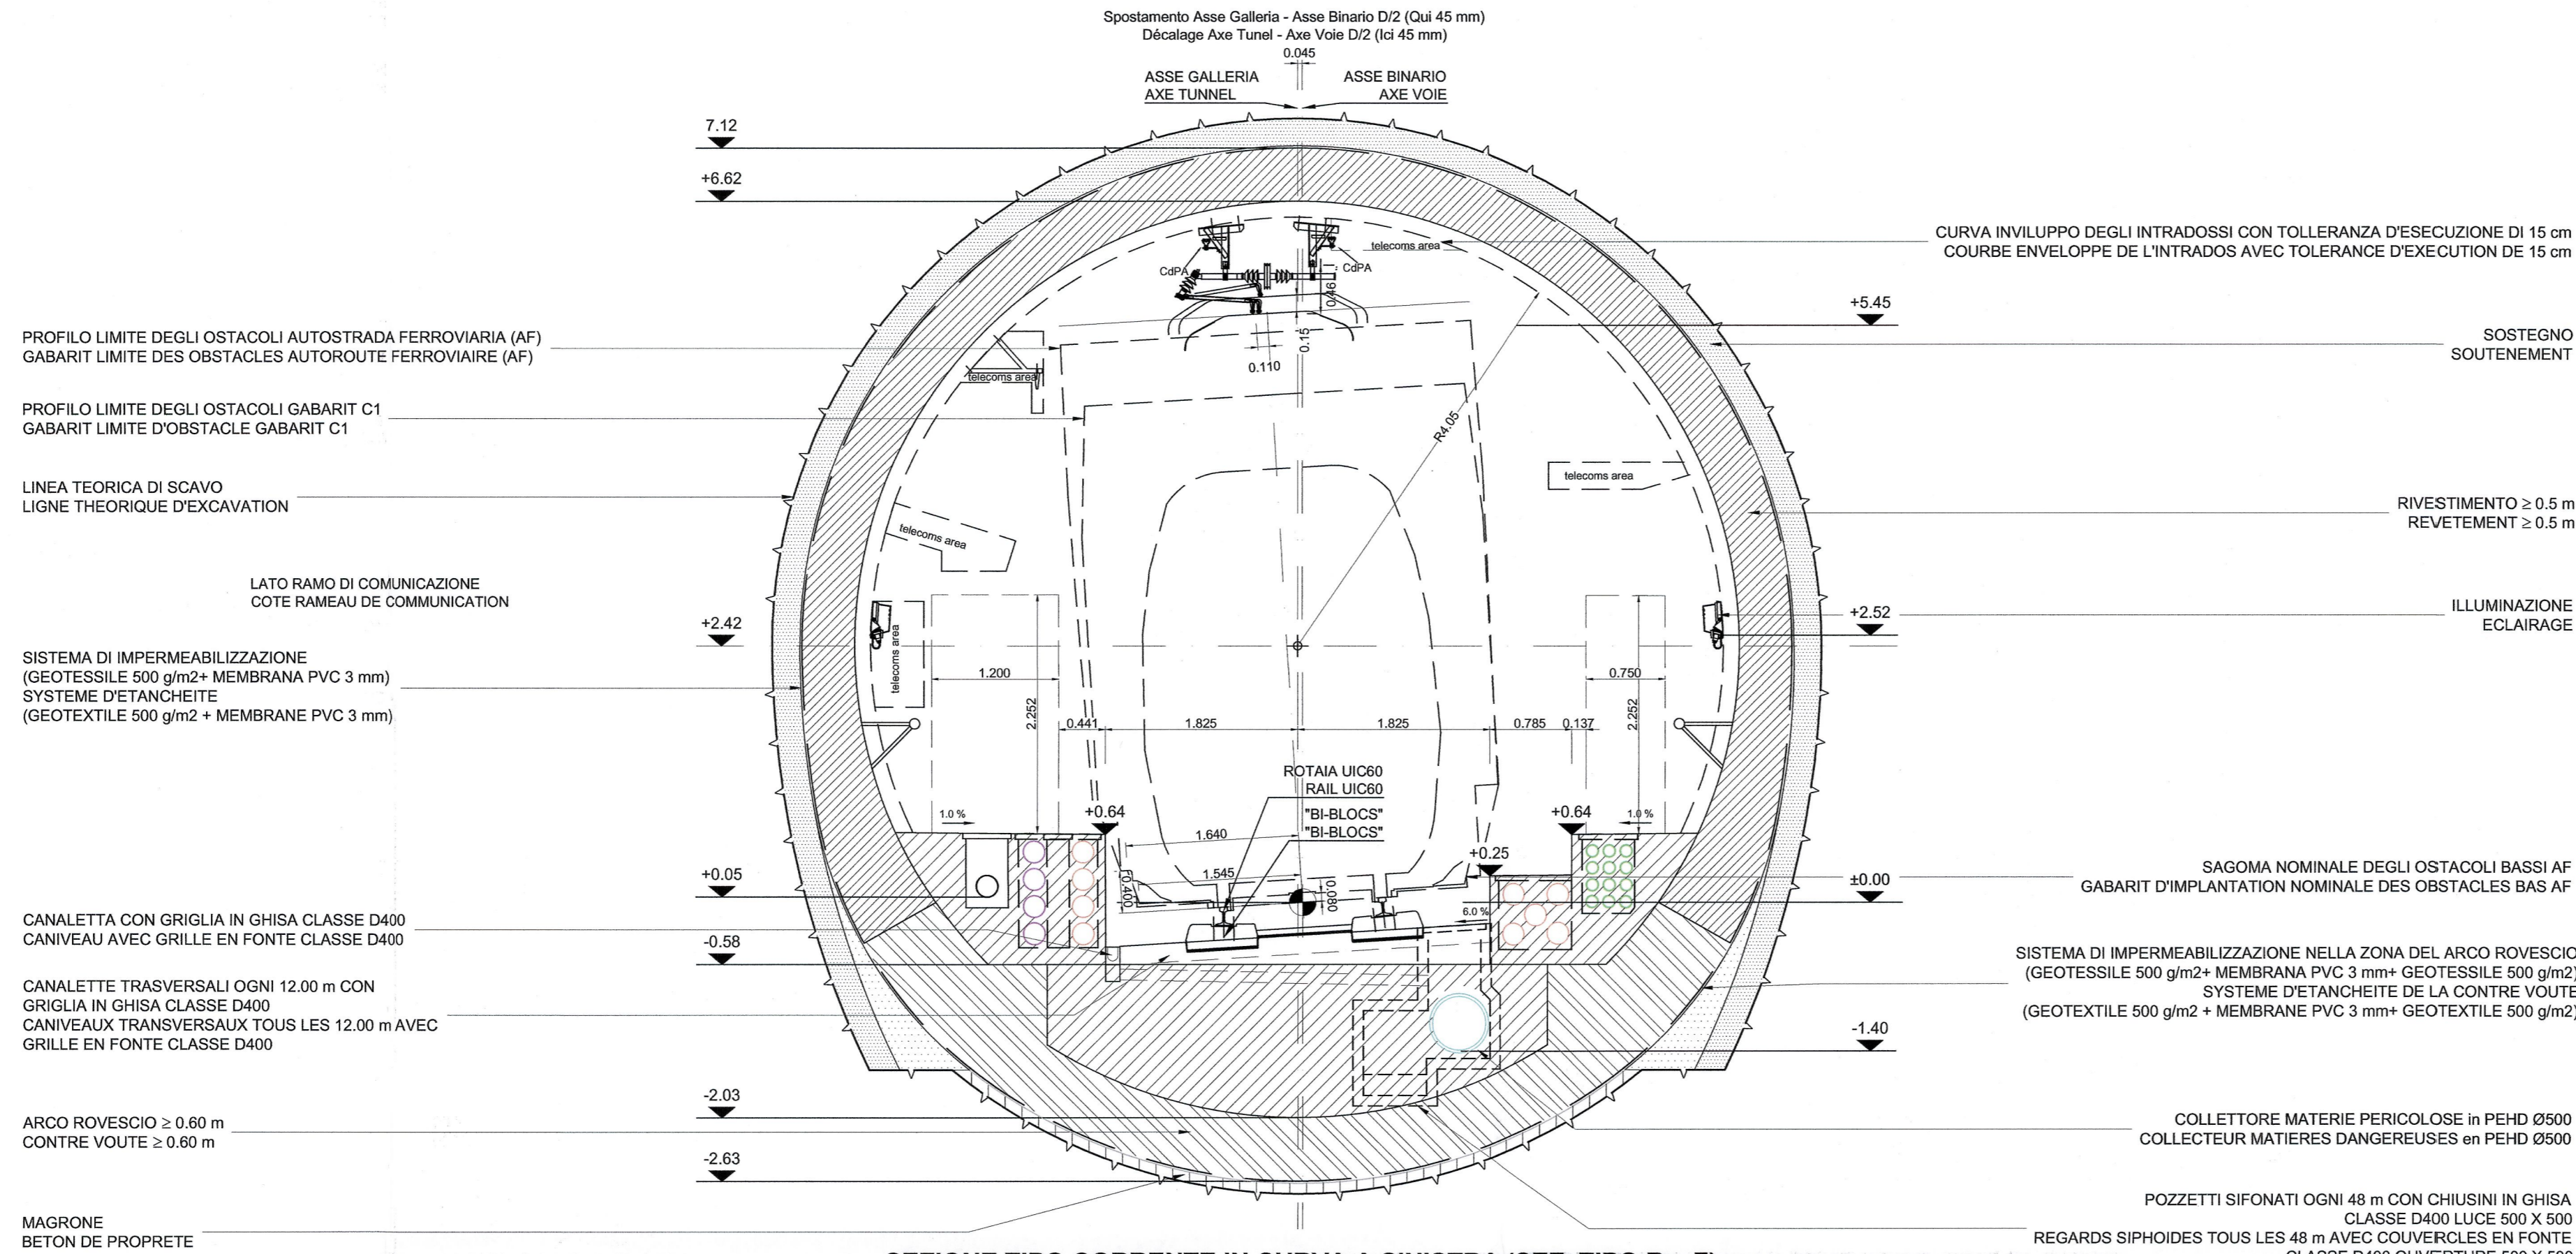

SEZIONE TIPO CORRENTE IN CURVA A SINISTRA (SEZ. TIPO B e F)
 (D = 90 mm, SPOSTAMENTO 45 mm, R = 750 m)

COUPE TYPE COURANTE EN COURBE A GAUCHE (COUPE TYPE B et F)
 (D = 90 mm, DECALAGE 45 mm, R = 750 m)

BD→3 kV da 1+050 à 1+590 (F)
BD→3 kV da 1+590 à 1+785 (B)

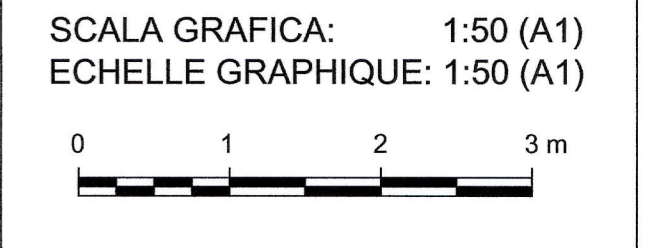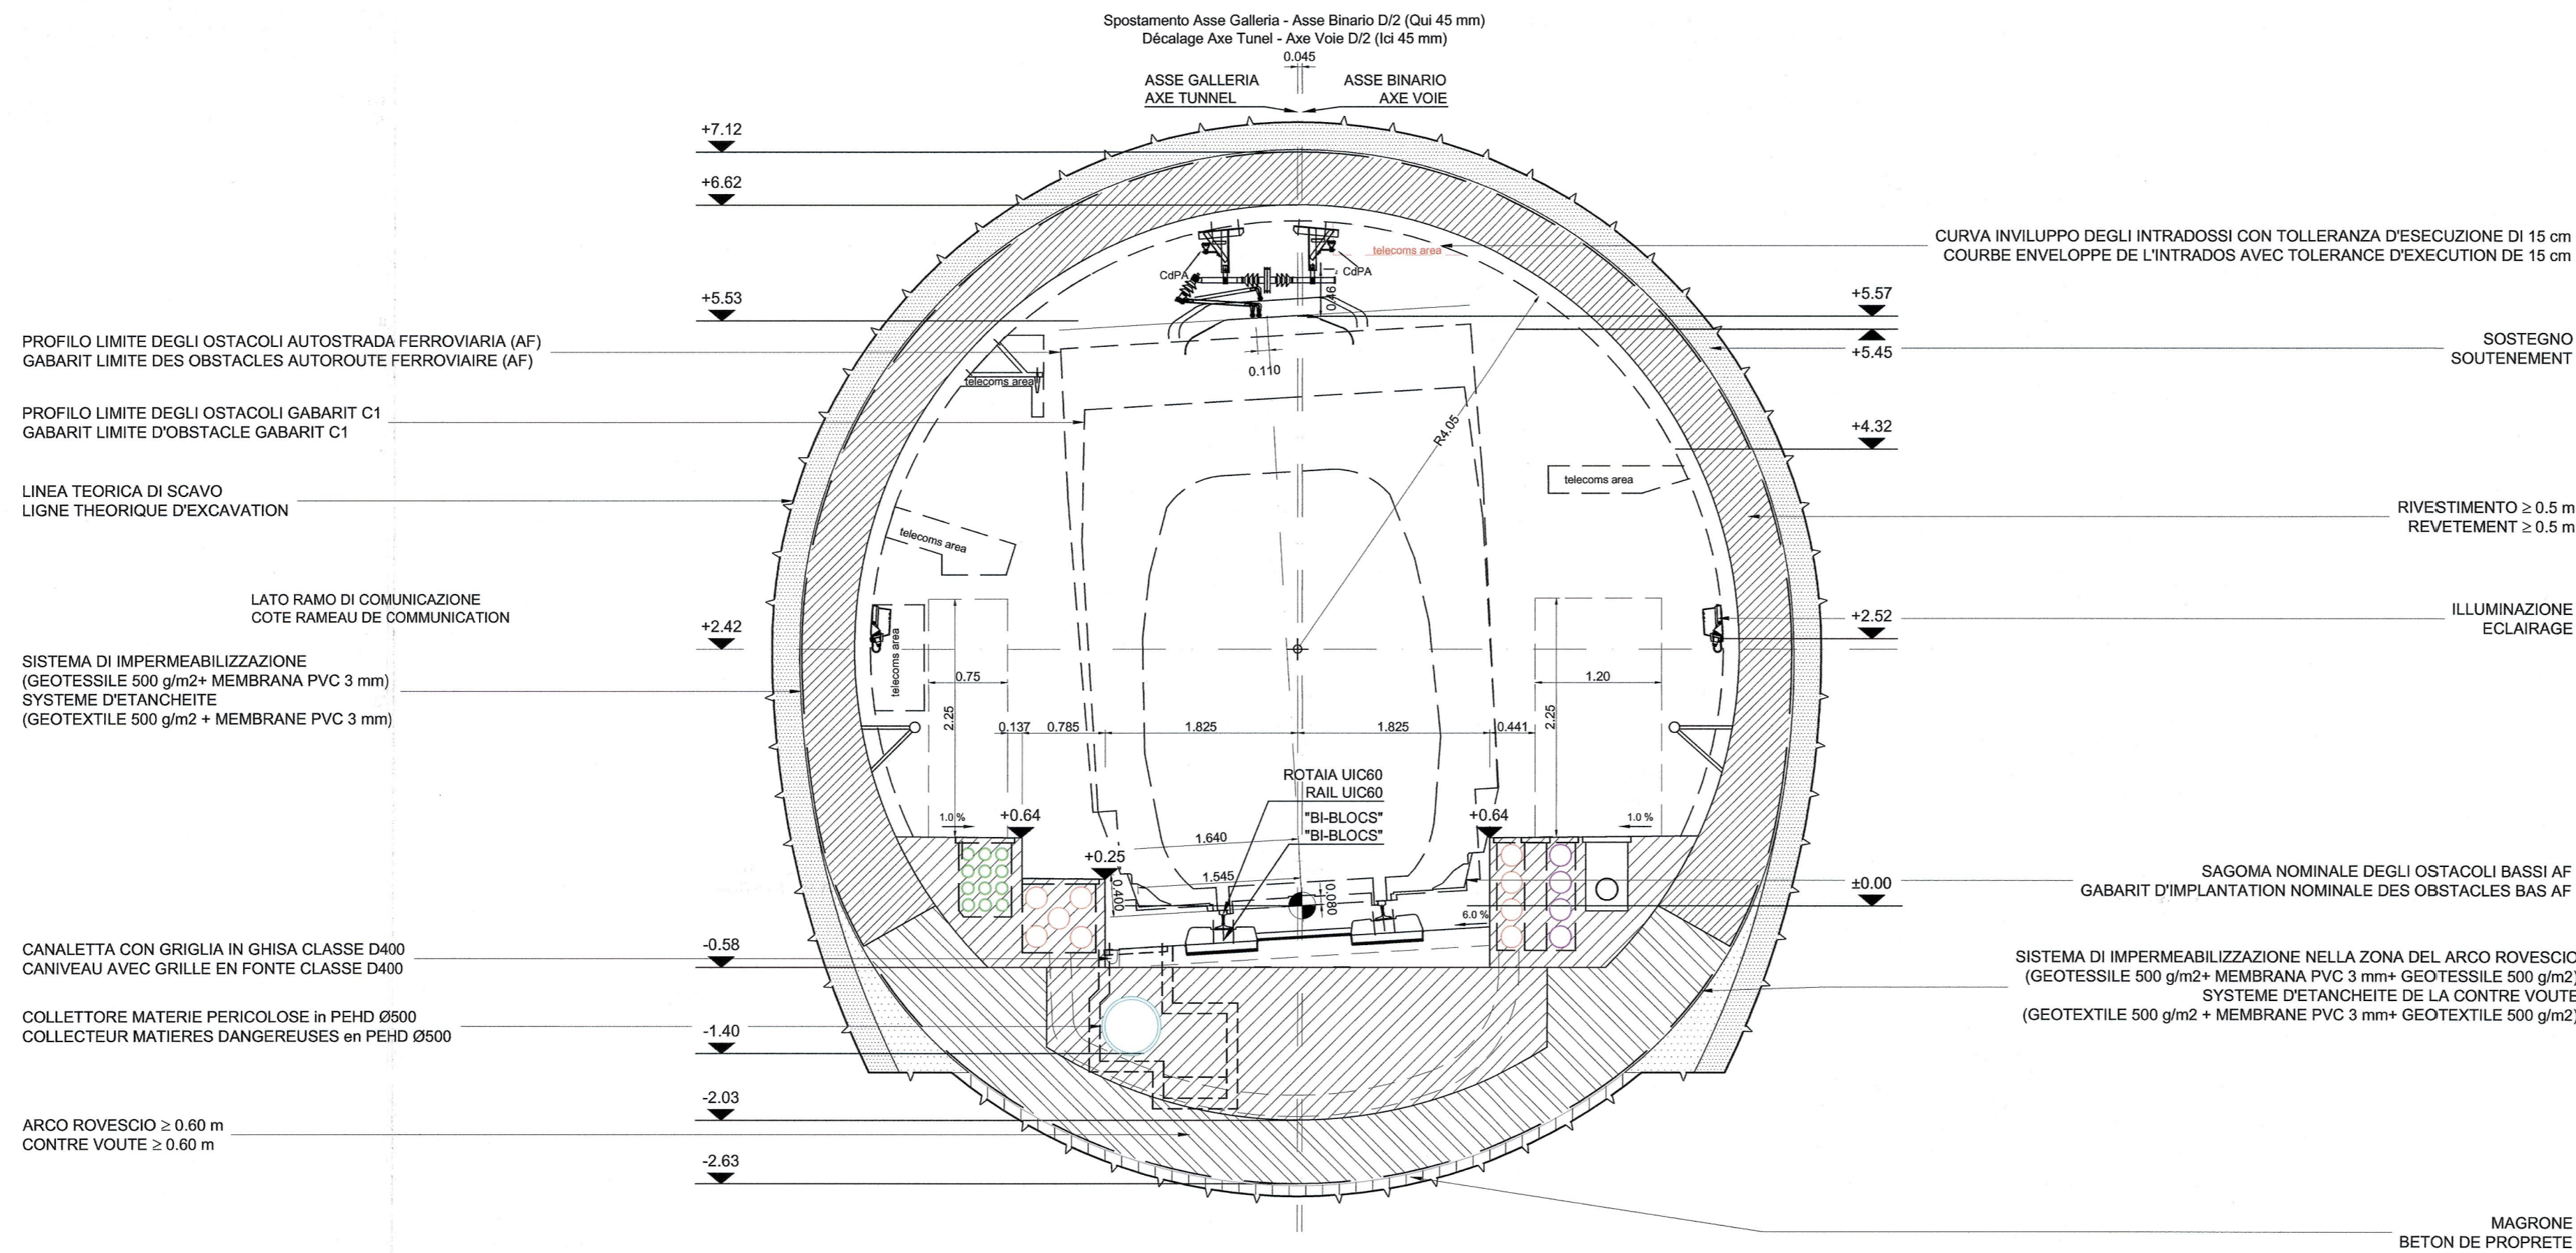

NOTA / NOTE:

GLI IMPIANTI SONO RAPPRESENTATI A TITOLO INDICATIVO. FARE RIFERIMENTO AL DISEGNO IMPIANTISTICO. SOLO LA RETE ANTINCENDIO ED I DRENAGGI SONO RAPPRESENTATI IN QUESTO DISEGNO. REFERIRSI ANCHE ALLA TAVOLA PD2-C3A-TS3-0402
 LES ÉQUIPEMENTS SONT DONNÉS À TITRE INDICATIF. SE RÉFÉRER AU PLAN ÉQUIPEMENT. SEULS LES RÉSEAUX HUMIDES SONT REPRÉSENTÉS SUR CE PLAN. SE RÉFÉRER AUSSI AU PLAN PD2-C3A-TS3-0402

TOLLERANZE :

ASSE : 1 cm
 POSIZIONE DEI PARAMENTI : 3 cm
 LIVELLO DELLA PLATEA : 3 cm

TOLLÉRANCES :

AXE DE L'OUVRAGE : 1 cm
 POSITION DES PAREMENTS : 3 cm
 NIVEAU DES RADIER : 3 cm

RELAZIONE DI RIFERIMENTO / RAPPORT DE REFERENCE : PD2-C3A-TSE3-0400, 2274, 0435

LIAISON LYON - TURIN / COLLEGAMENTO TORINO - LIONE
 Partie commune franco-italienne / Section transfrontalière
 Parte comune italo-francese / Sezione transfrontaliera

NOUVELLE LIGNE LYON TURIN - NUOVA LINEA TORINO LIONE
PARTIE COMMUNE FRANCO-ITALIENNE - PARTE COMUNE ITALO-FRANCESE

REVISION DE L'AVANT-PROJET DE REFERENCE - REVISIONE DEL PROGETTO DEFINITIVO
 CUP C11J0500030001
GENIE CIVIL / OPERE CIVILI

TUNNELS D'INTERCONNEXION SUSA-BUSSOLENO - TUNNEL DI INTERCONNEXIONE SUSA-BUSSOLENO
GENERALITES - ELABORATI GENERALI
GEOMETRIE - GEOMETRIA

COUPES TYPE DESCRIPTIVES AVEC INSTALLATIONS EN COURBE A GAUCHE
A 3 kV, (SECT. B et F) EXCAVATION TRADITIONNELLE
SEZIONI TIPO DESCRITTIVE CON IMPIANTI 3 kV, (SEZ. B e F) IN CURVA A SINISTRA, SCAVO TRADIZIONALE

Index	Date / Data	Modifications / Modifiche	Établi par / Concepito da	Vérifié par / Controllato da	Autorisé par / Autorizzato da
D	09/12/2012	Prendre diffusion / Prima emissione	A. MIGNINI (AMB) D. FLOREANI (AMB)	M. RUSSO C. COGNIBENE	L. CHANTRON M. PANTALEO
A	08/02/2013	Révision suite aux commentaires LTF / Revisione a seguito commenti LTF	A. MIGNINI (AMB) D. FLOREANI (AMB)	M. RUSSO C. COGNIBENE	L. CHANTRON M. PANTALEO

Code Doc	P	D	2	C	3	A	T	S	3	4	7	3	3	A	A	P	P	L	A	
	Phase / Fase		Signé étude / Firma																	

INDRIZZO GED / ADRASSE GED	C3A	/	/	65	00	10	40	04	ÉCHELLE / SCALA	1:50
----------------------------	-----	---	---	----	----	----	----	----	-----------------	------

