



COROGRAFIA DEI BACINI IDROGRAFICI \_SCALA 1:10.000

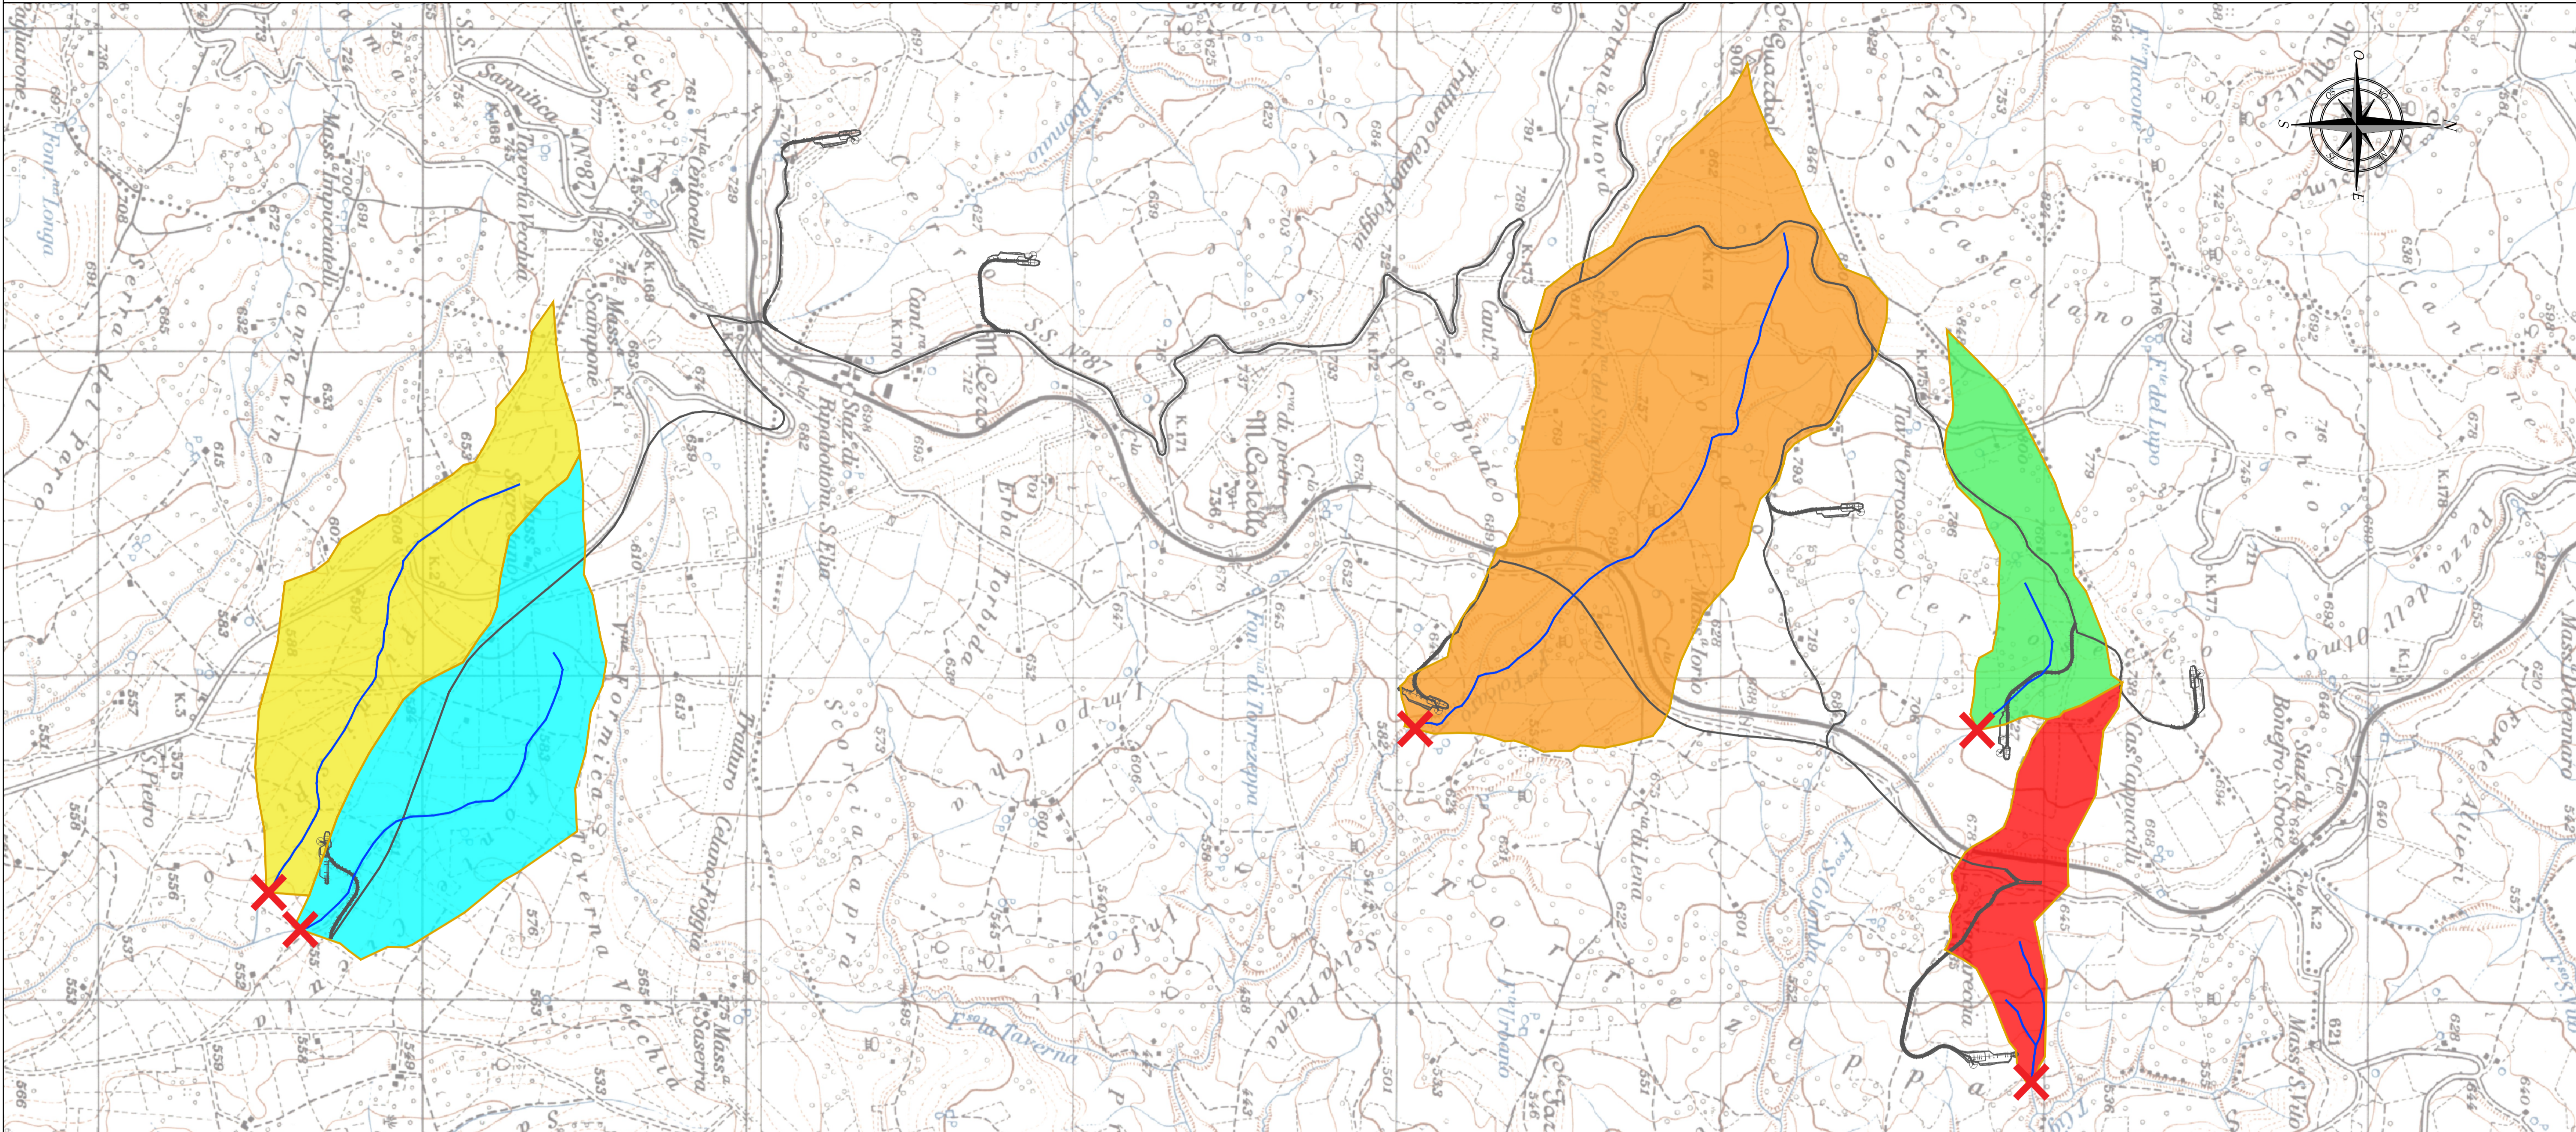

LEGENDA

- OPERE IN PROGETTO
- RETICOLO IDROGRAFICO
- BACINO 1
- BACINO 2
- BACINO 3
- BACINO 4
- BACINO 5
- AREE DI DRENAGGIO STRADALE
- SEZIONE DI CHIUSURA

AREE DI INFLUENZA SISTEMA DI DRENAGGIO \_SCALA 1:5.000

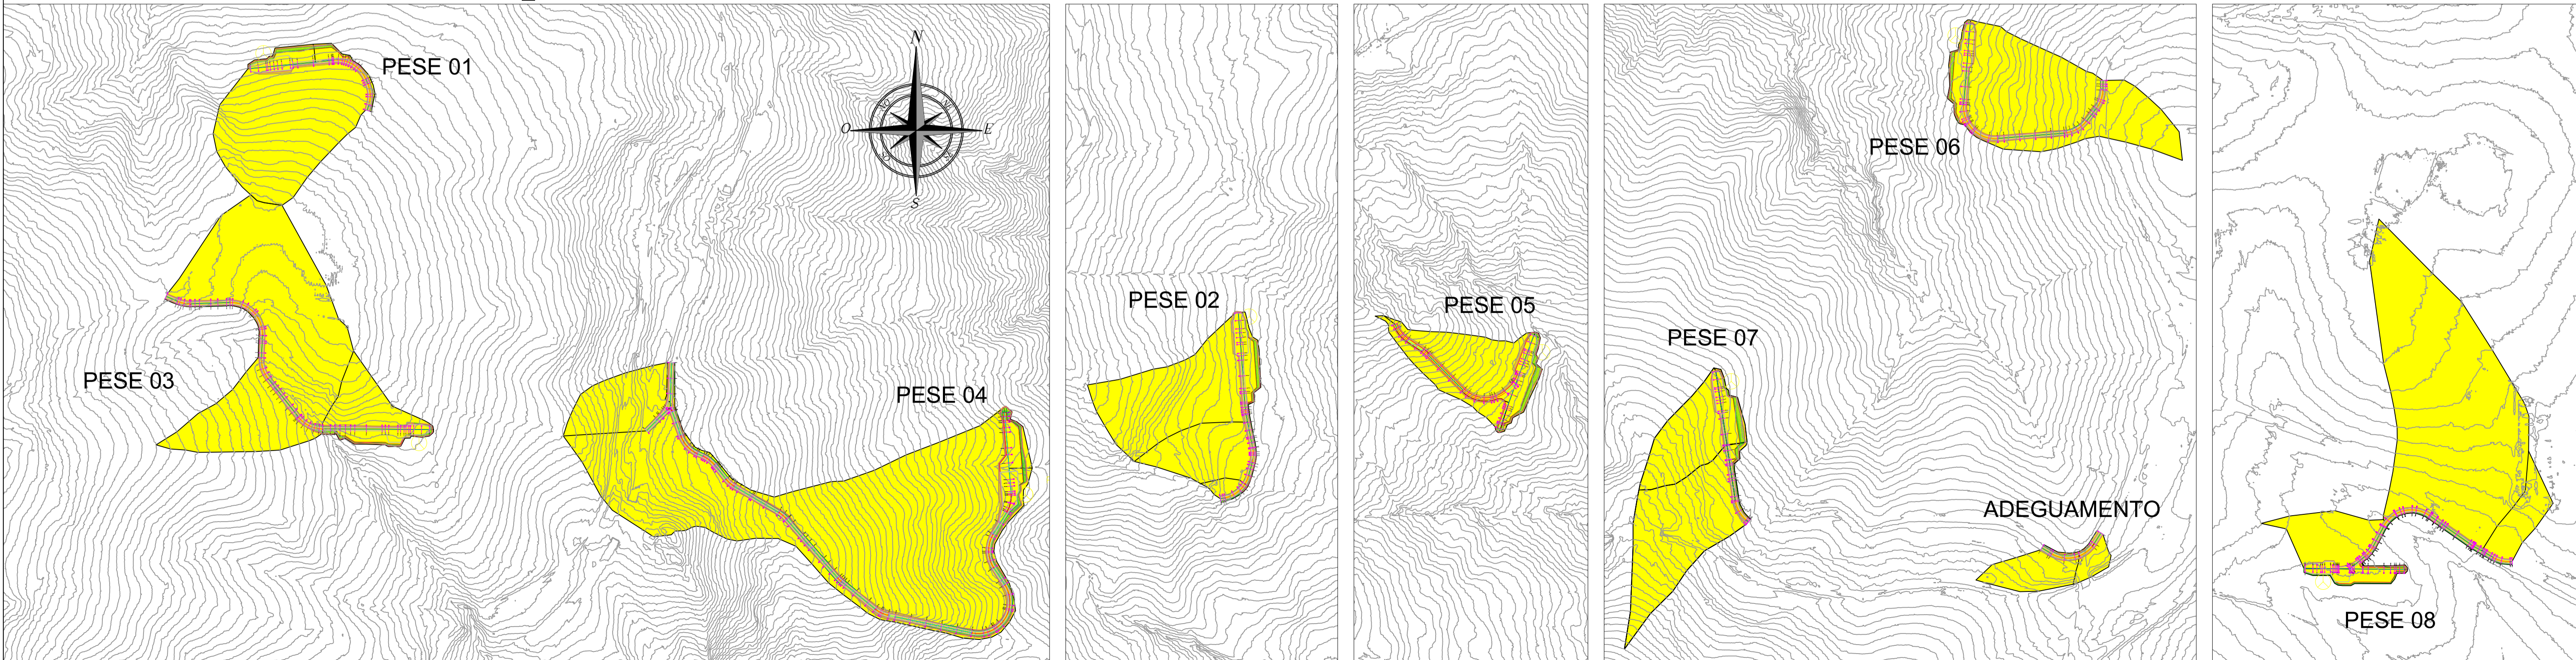

Comittente: **RWE** RWE RENEWABLES ITALIA S.R.L.  
via Andrea Doria, 41/G - 00192 Roma  
P.IVA/C.F. 06400370968  
PEC: rwerenewablestalasi@legalmail.it

Titolo del Progetto: **PARCO EOLICO "SANT'ELIA"**

Documento: **PROGETTO DEFINITIVO** N° Documento: PESE\_EAST\_13

ID PROGETTO	PESE	DISCIPLINA	PD	TIPOLOGIA	T	FORMATO	A0
-------------	------	------------	----	-----------	---	---------	----

Elaborato: **Corografia dei Bacini**

FOGLIO: 1 di 1 | SCALA: 1:10.000 | NOME FILE: PESE\_EAST\_13\_Corografia dei Bacini (grafici e sistemi).pdf

Progettato:

Progettazione:



dott.ing. Emanuele Barbieri dott.ing. Giovanni Guzzo Foliano dott.ing. Amedeo Costabile dott. Ing. Francesco Meringolo

Rev.	Data Revisione	Descrizione Revisione	Redatto	Controllato	Approvato
00	12/04/2023	PRIMA EMISSIONE	New. Dev.	RWE	RWE