



REGIONE
MOLISE



COMUNE DI
CASACALENDA



COMUNE DI
MORRONE DEL SANNIO



COMUNE DI
SANT'ELIA A PIANISI



COMUNE DI
RIPABOTTONI

Committente:

RWE

RWE RENEWABLES ITALIA S.R.L.
via Andrea Doria, 41/G - 00192 Roma
P.IVA/C.F. 06400370968
PEC: rwerenewablesitaliasrl@legalmail.it

Titolo del Progetto:

PARCO EOLICO "SANT'ELIA"

Documento:

PROGETTO DEFINITIVO

N° Documento:

PESE_OE_6

ID PROGETTO	PESE	DISCIPLINA:	PD	TIPOLOGIA:	T	FORMATO:	A3
-------------	------	-------------	----	------------	---	----------	----


Elaborato:

Schema funzionale del singolo aerogeneratore


FOGLIO:	1 di 1	SCALA:	-	NOME FILE:	PESE_OE_6_Schema funzionale del singolo aerogeneratore.pdf
---------	--------	--------	---	------------	--

Progettisti:

Progettazione:

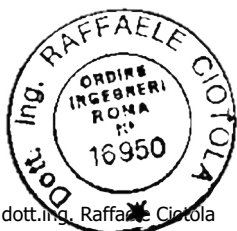

Rev:	Data Revisione:	Descrizione Revisione	Redatto	Controllato	Approvato
00	12/04/2023	PRIMA EMISSIONE	New. Dev.	RWE	RWE

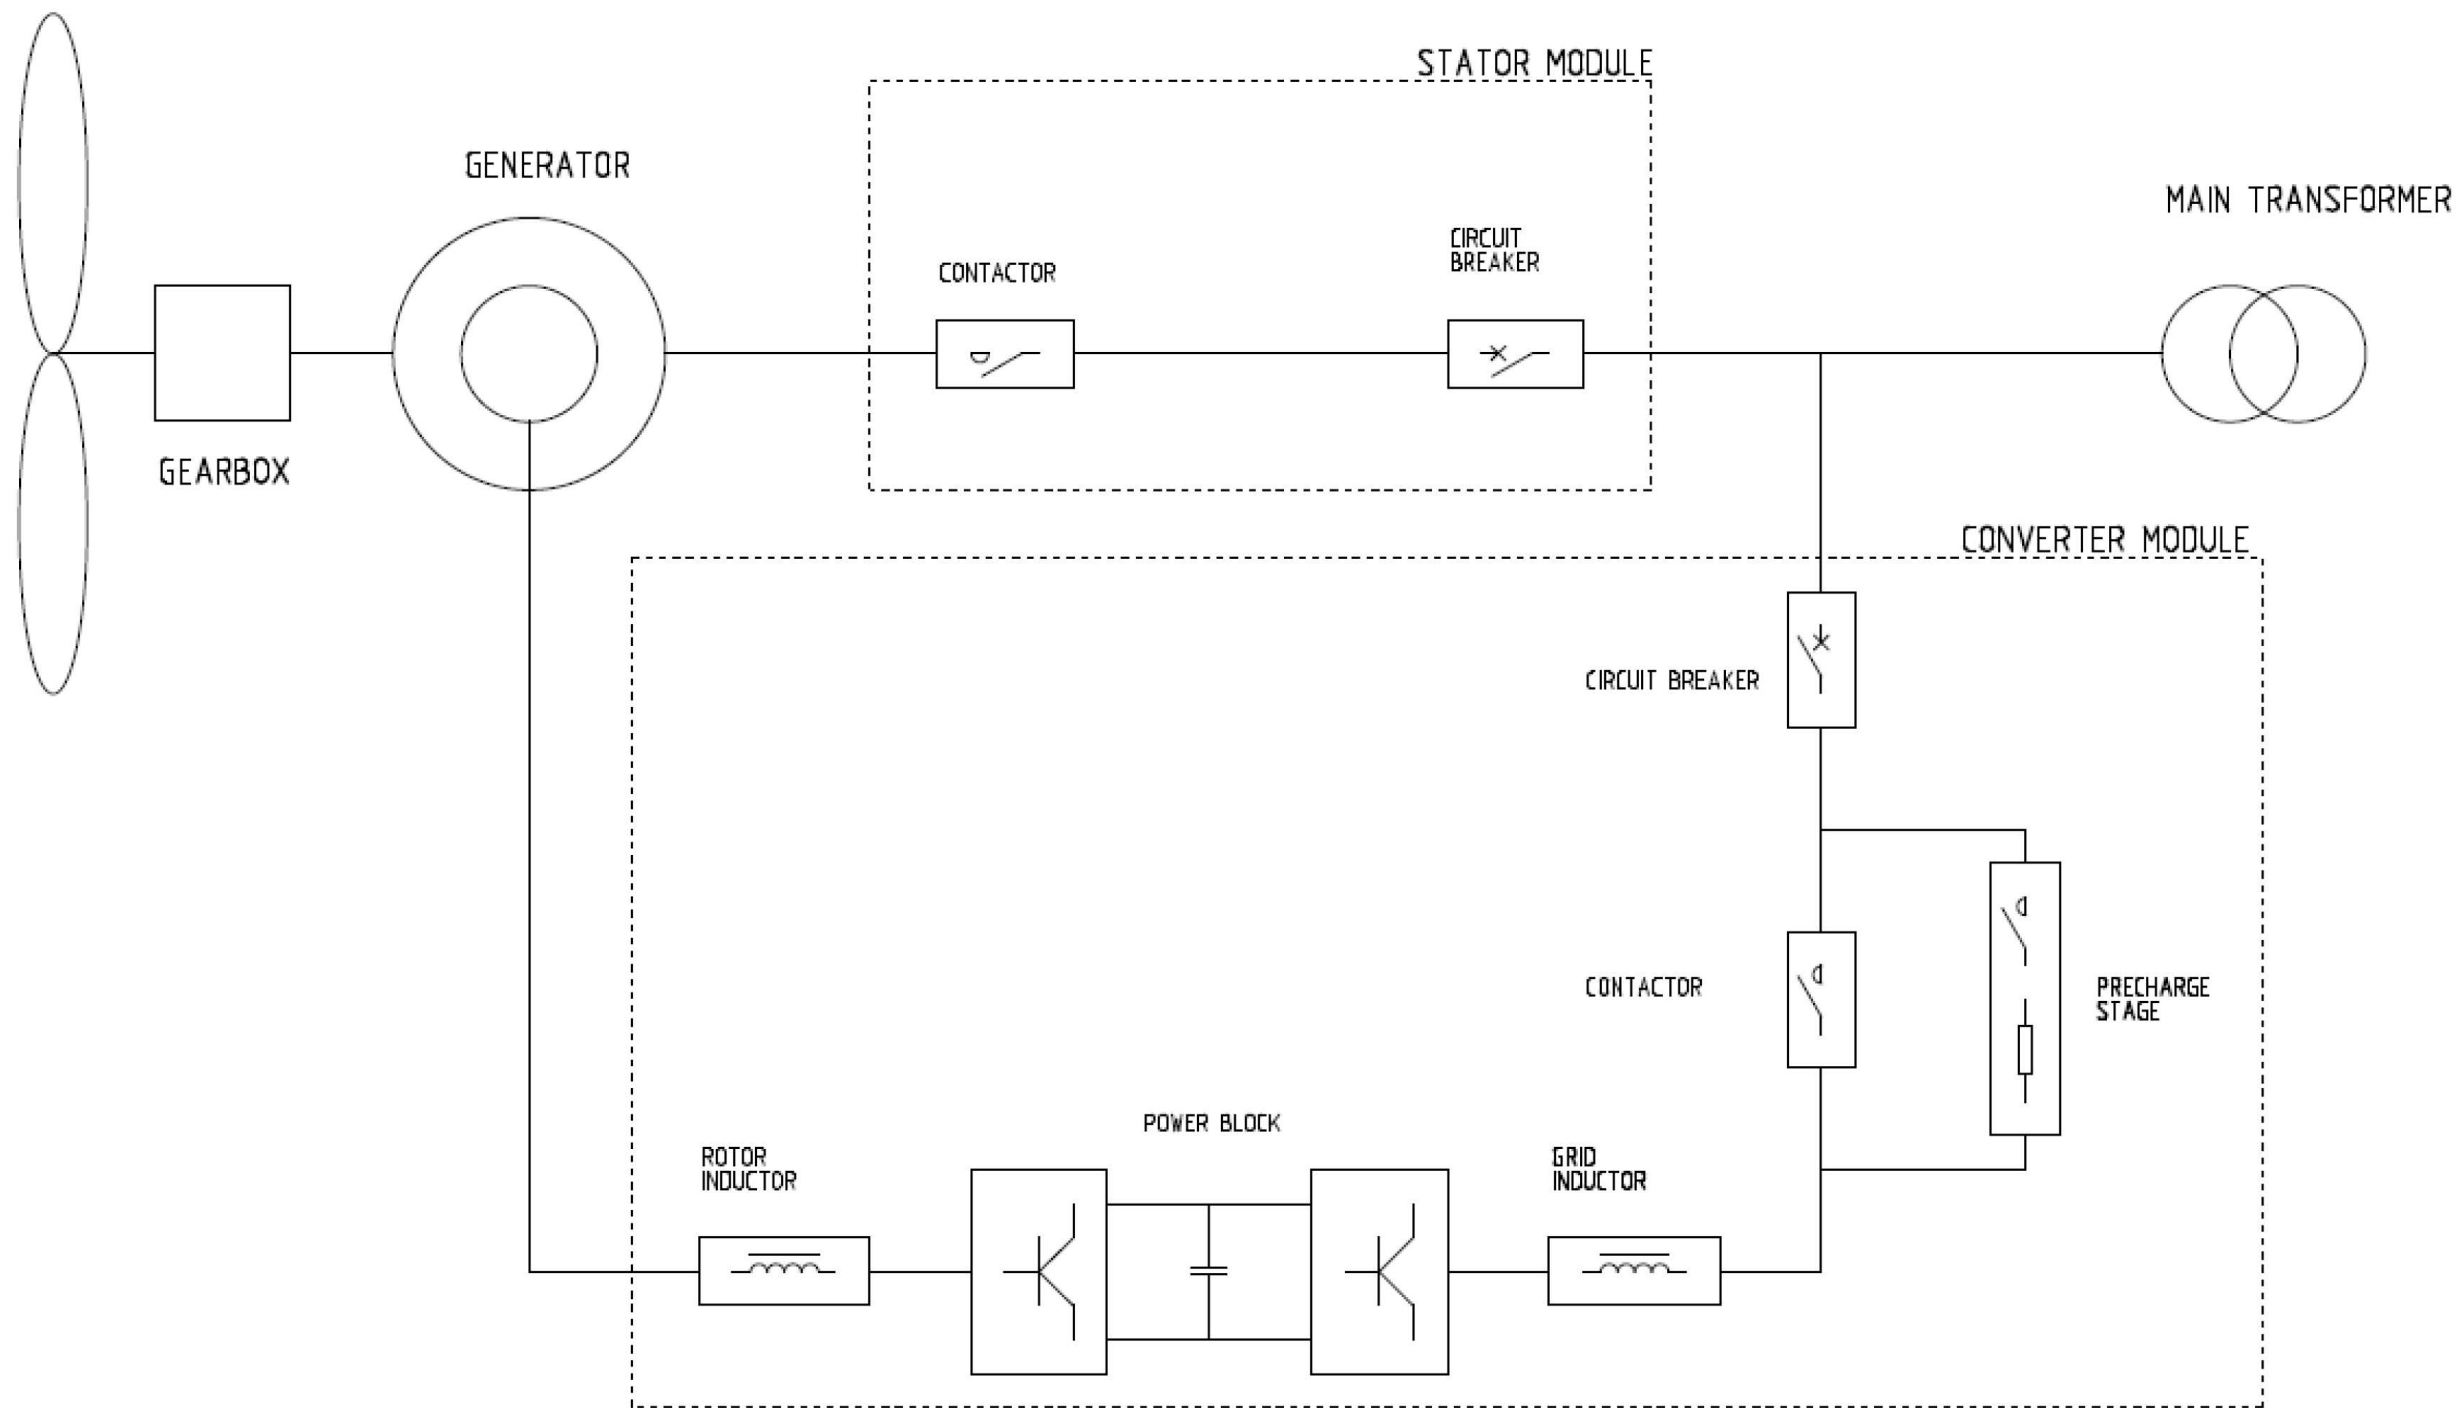

Schema funzionale tipo Aerogeneratore SG 170