




PROFILLO LONGITUDINALE NV01 - Scala 1:1000 / 1:100

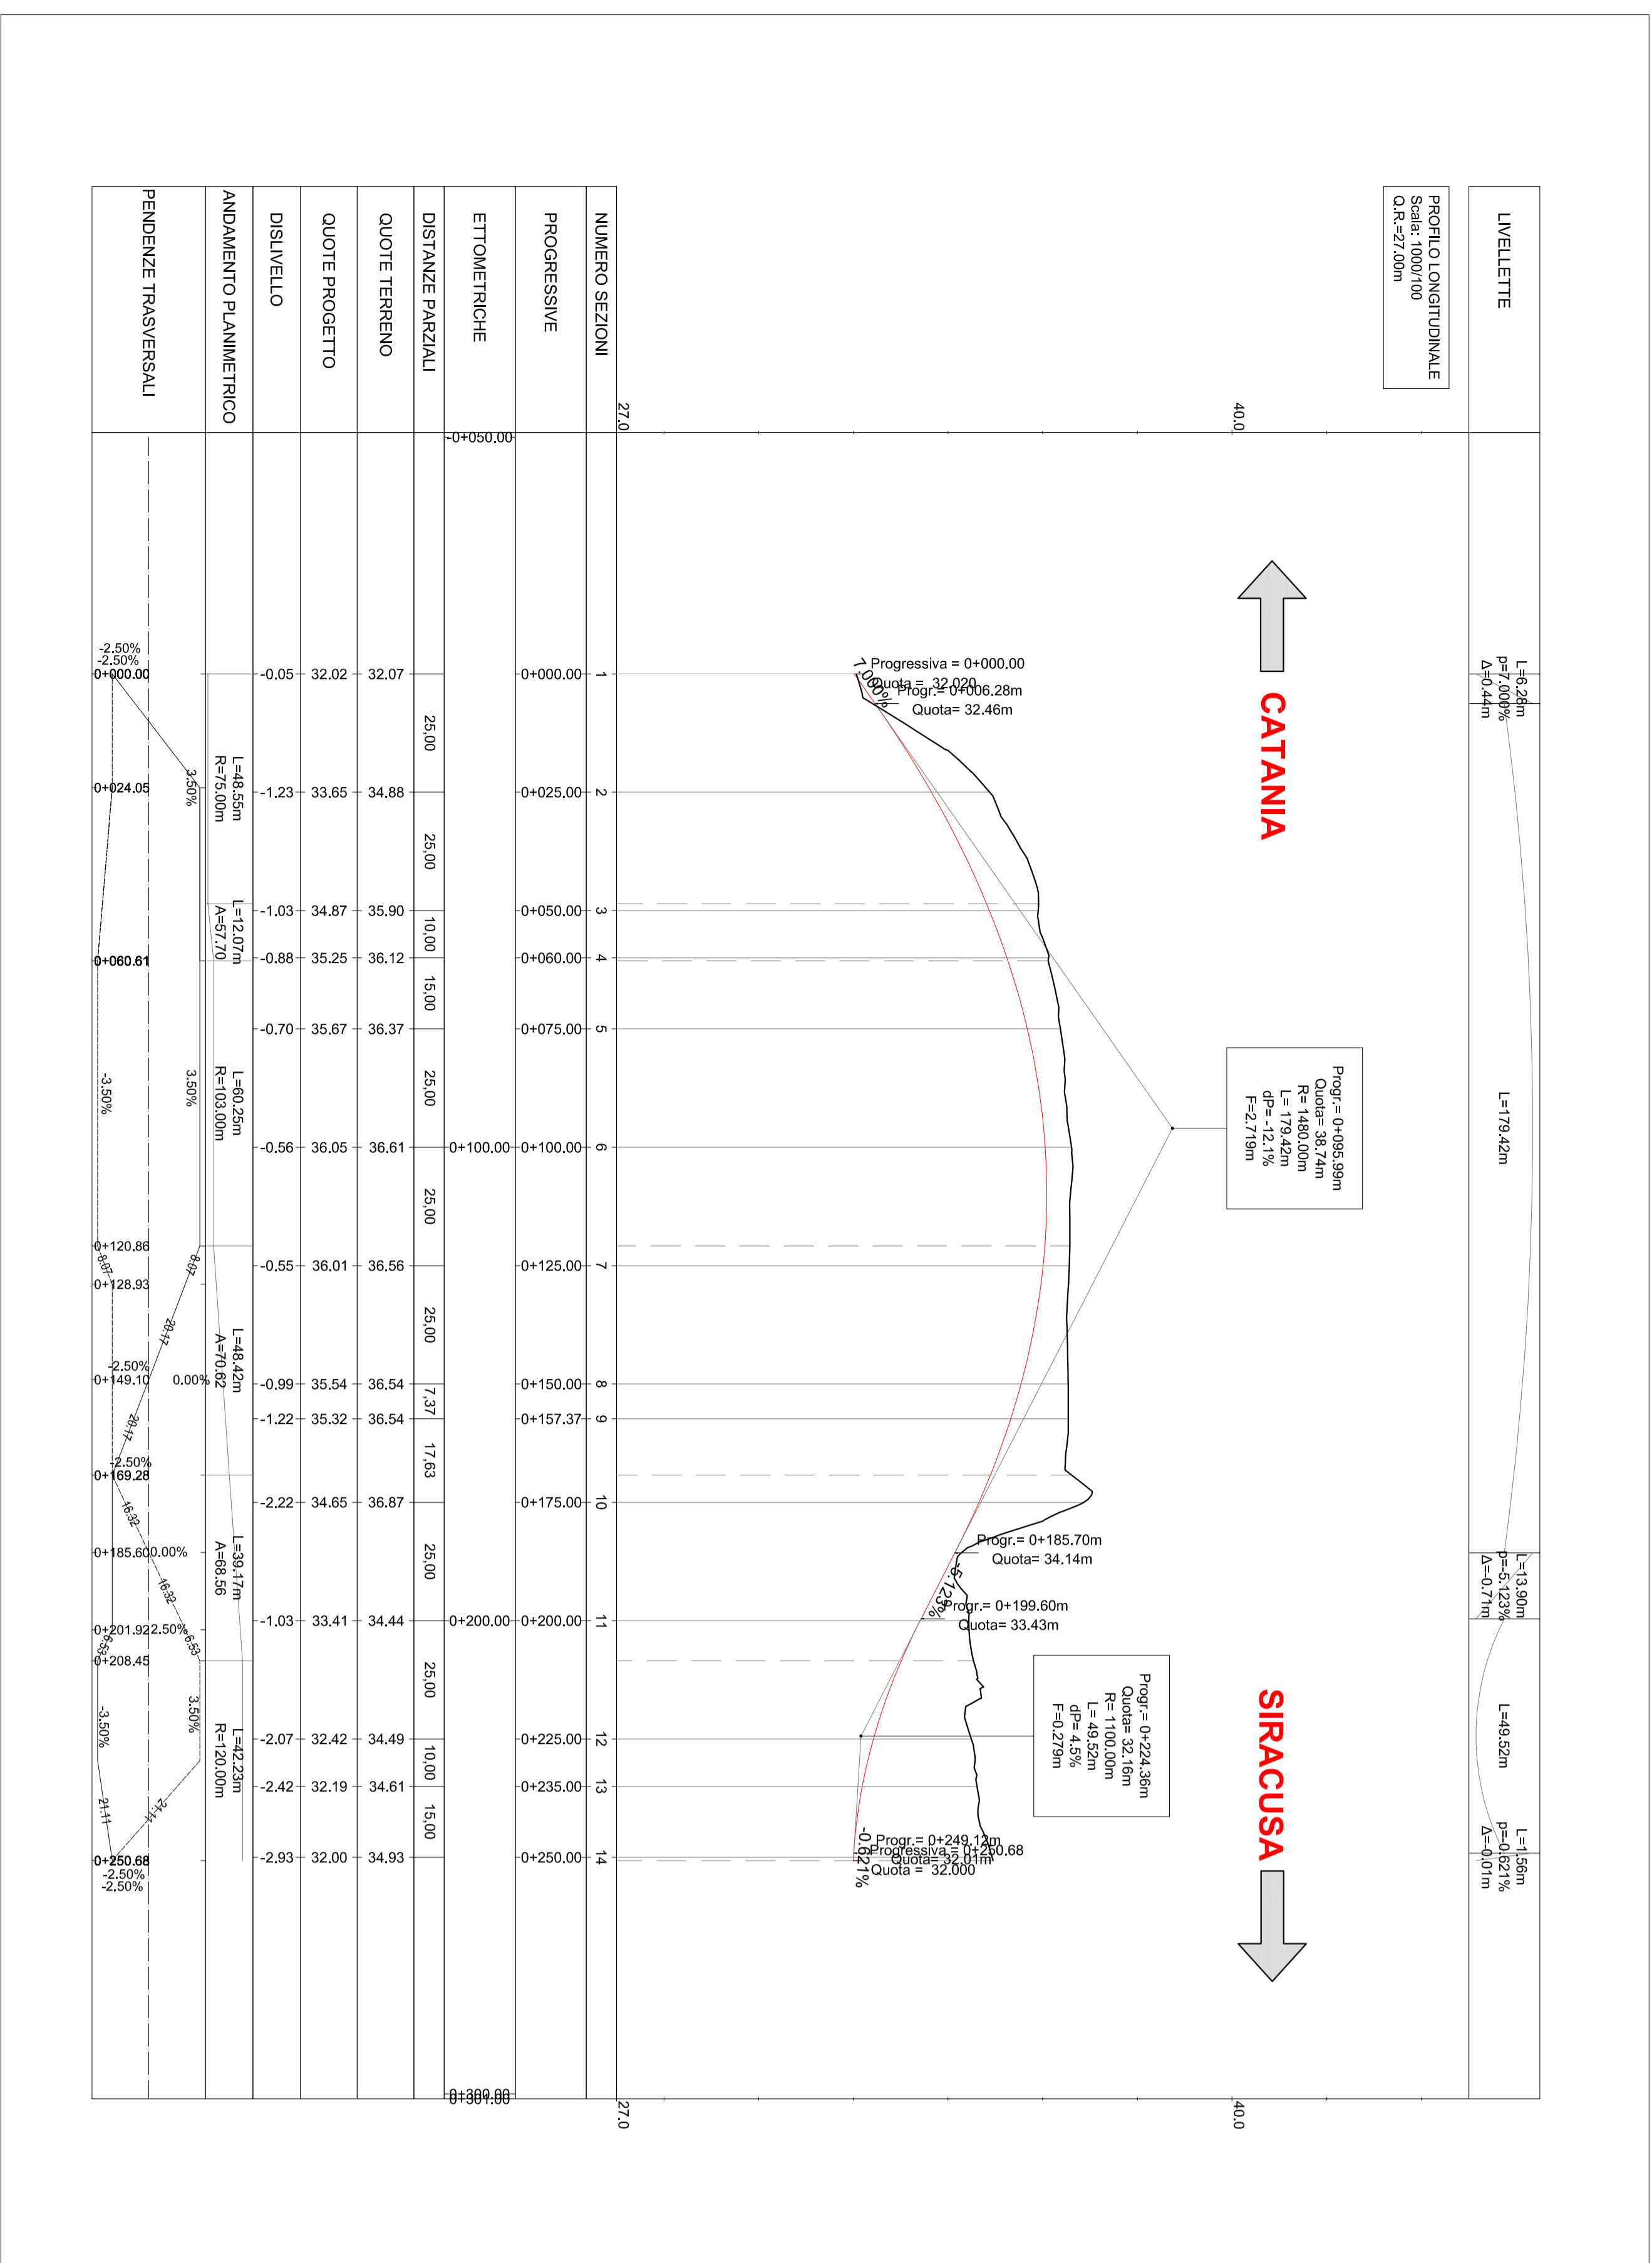

SEZIONI TIPOLOGICHE NV01

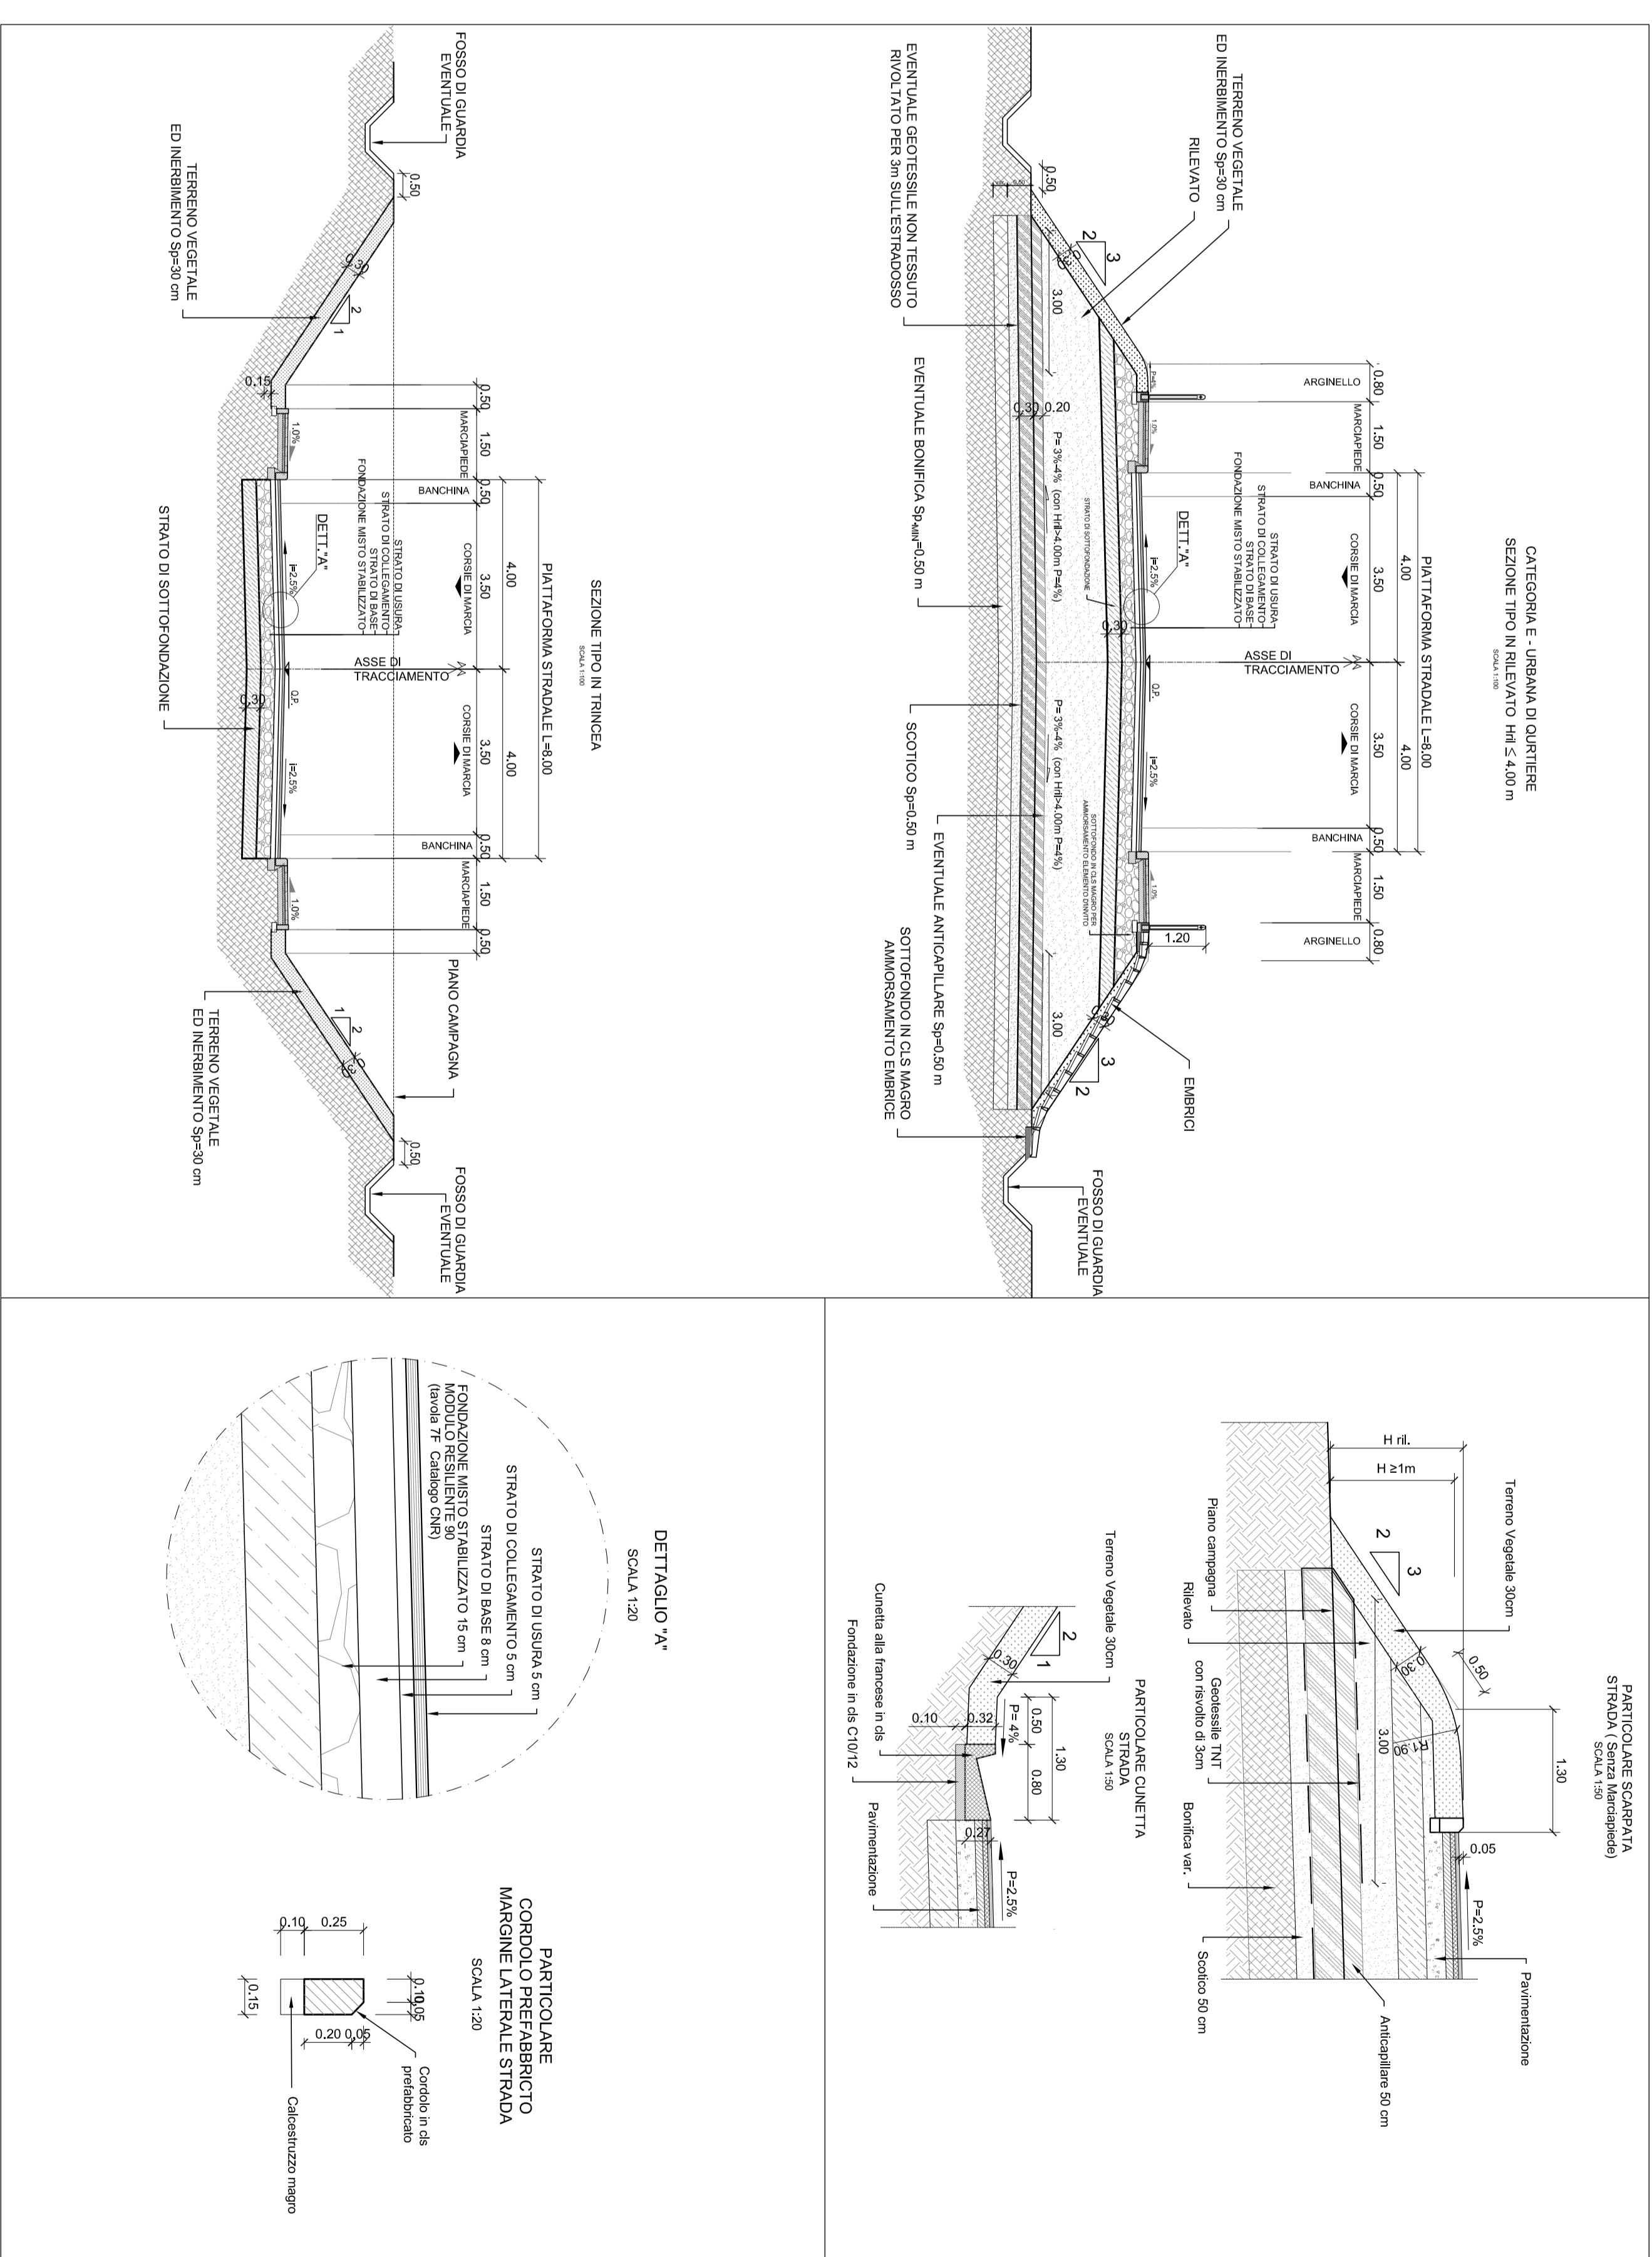

DETTAGLI

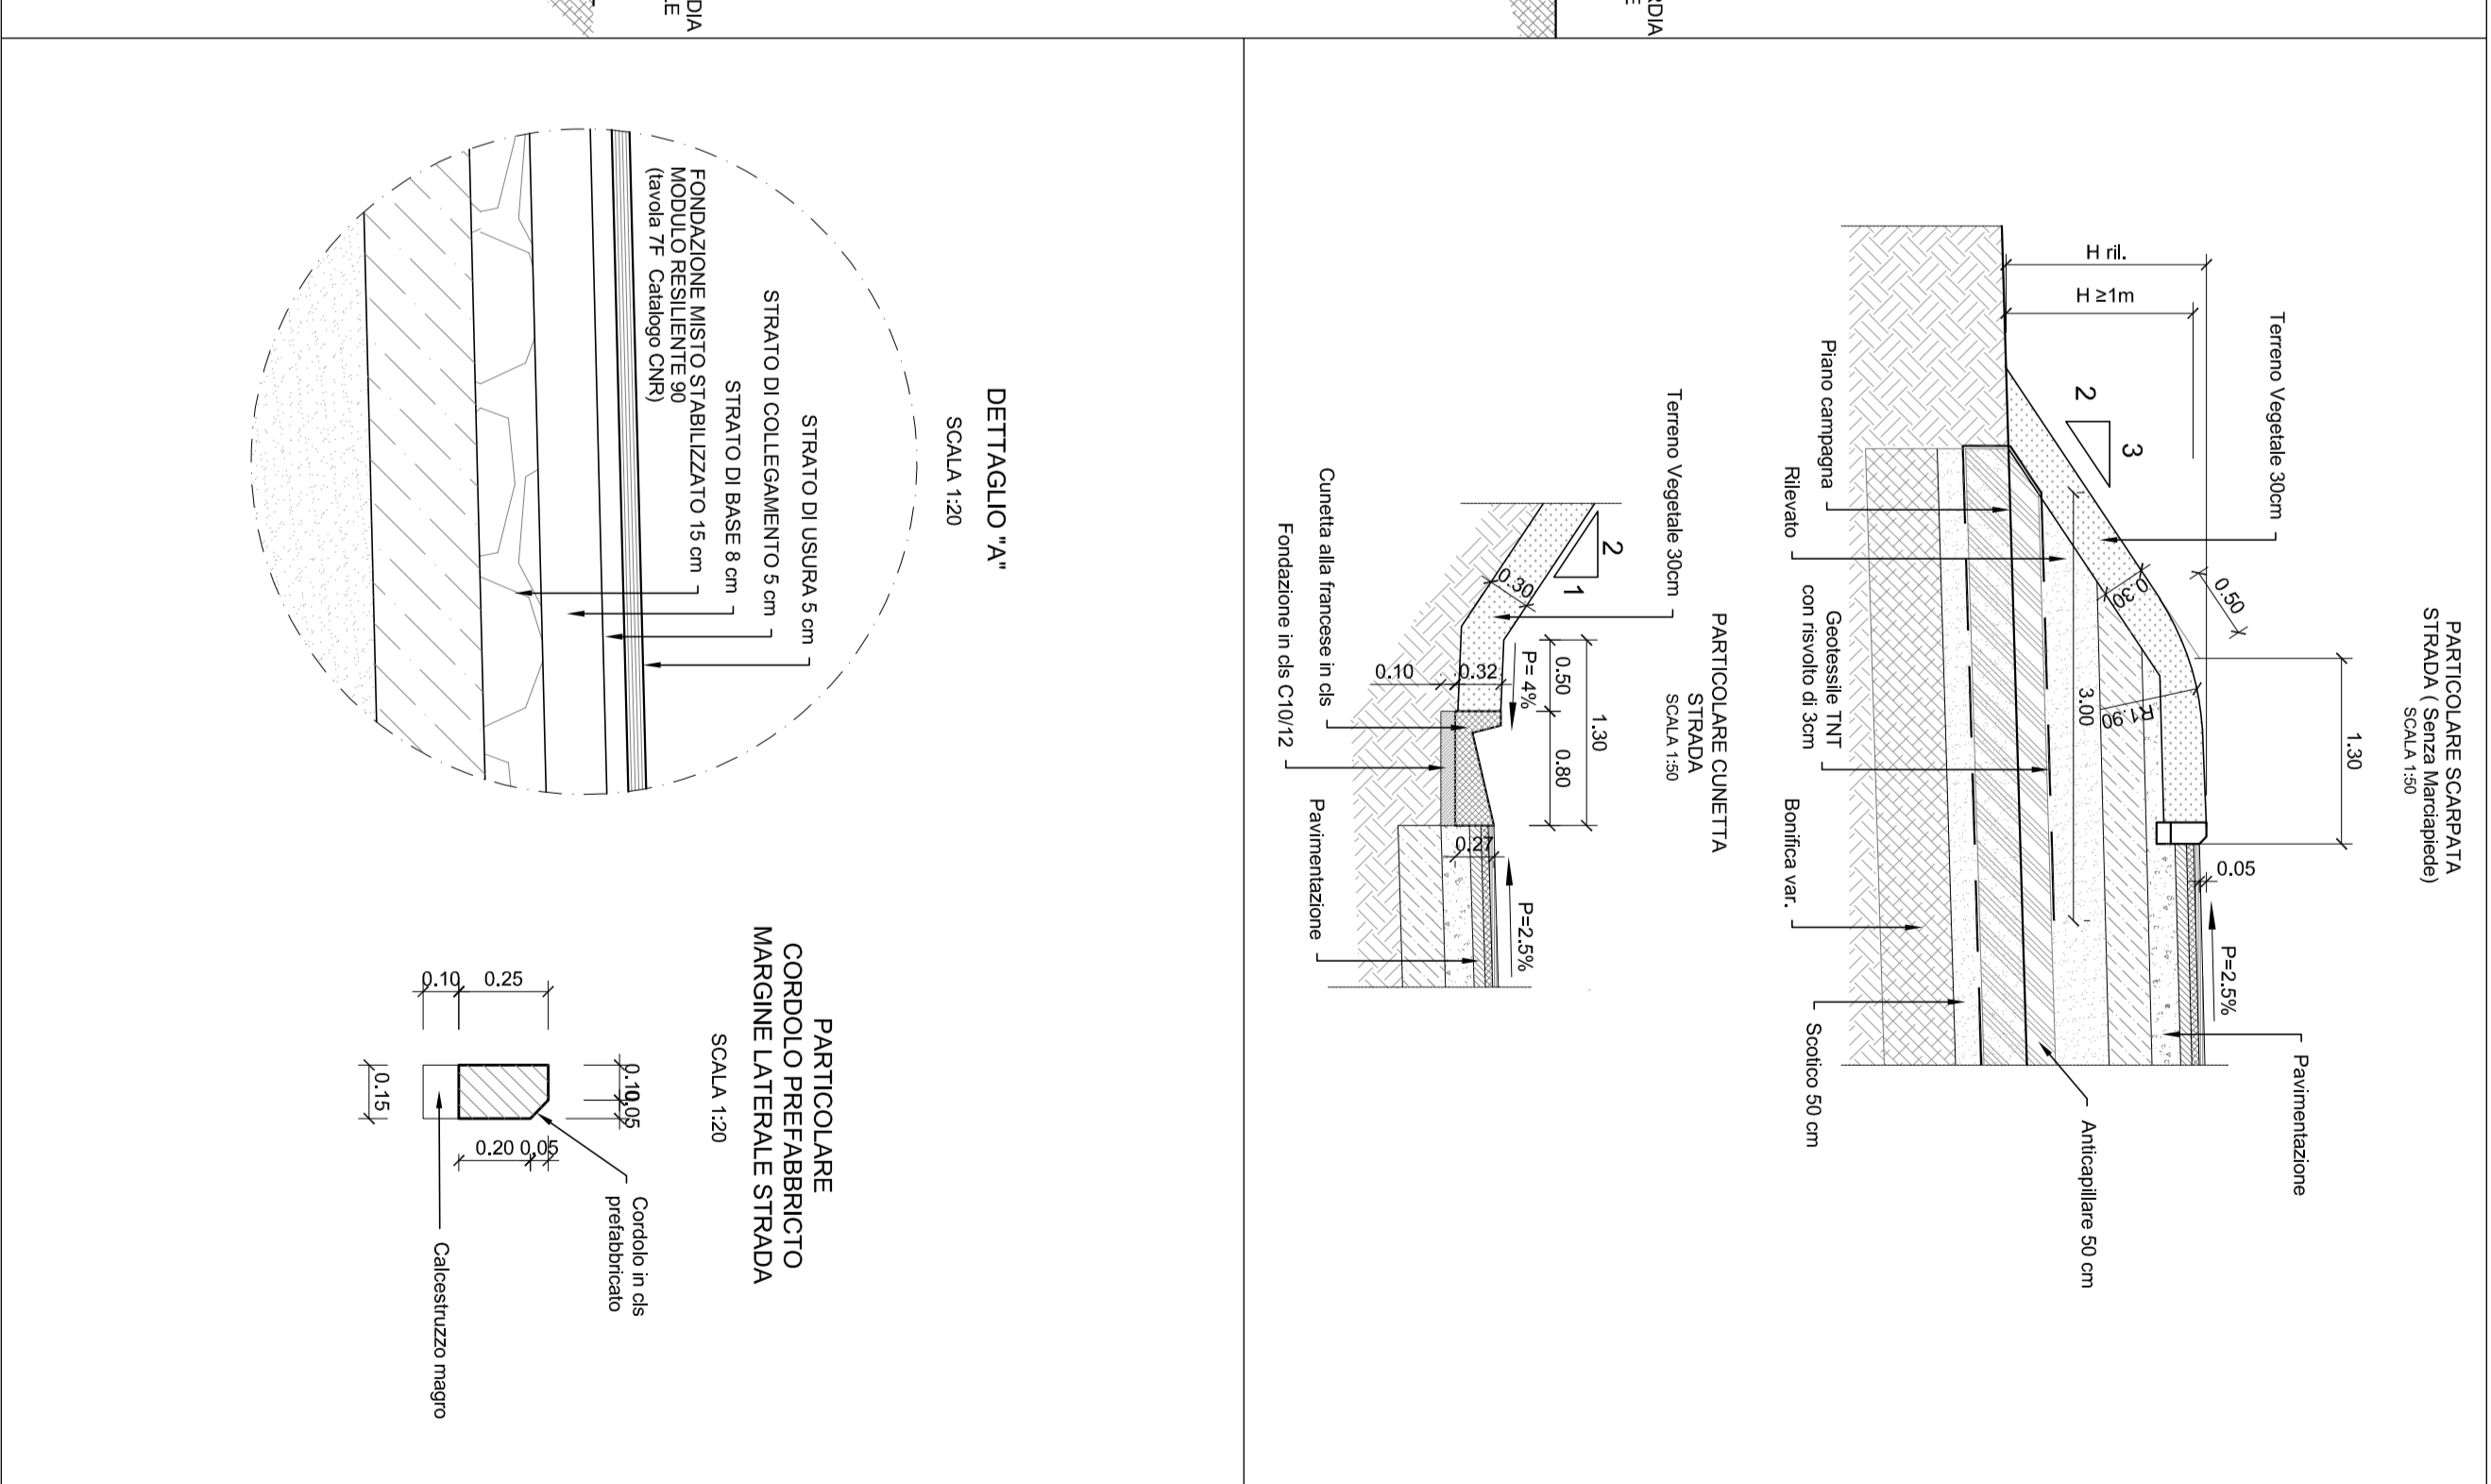

LEGENDA TABELLINE VERTICI PLANIMETRICI

