SEZIONE n.11

PROGRESSIVA 0+200.00

SCALA 1:200

Q.R. =20.00

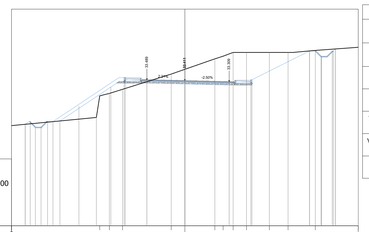

Volume Totale Sez. Km 0+200.00	
Area di Scavo mq	25.28
Area di Riporto mq	6.08
Volume di Scavo mc	798.62
Volume di Riporto mc	85.23
Volume Cumulato di Scavo mc	4161.36
Volume Cumulato di Riporto mc	91.67
Volume Netto mc	4069.69

| | | |