



PLANIMETRIA DI PROGETTO NV01 - Scala 1:1000

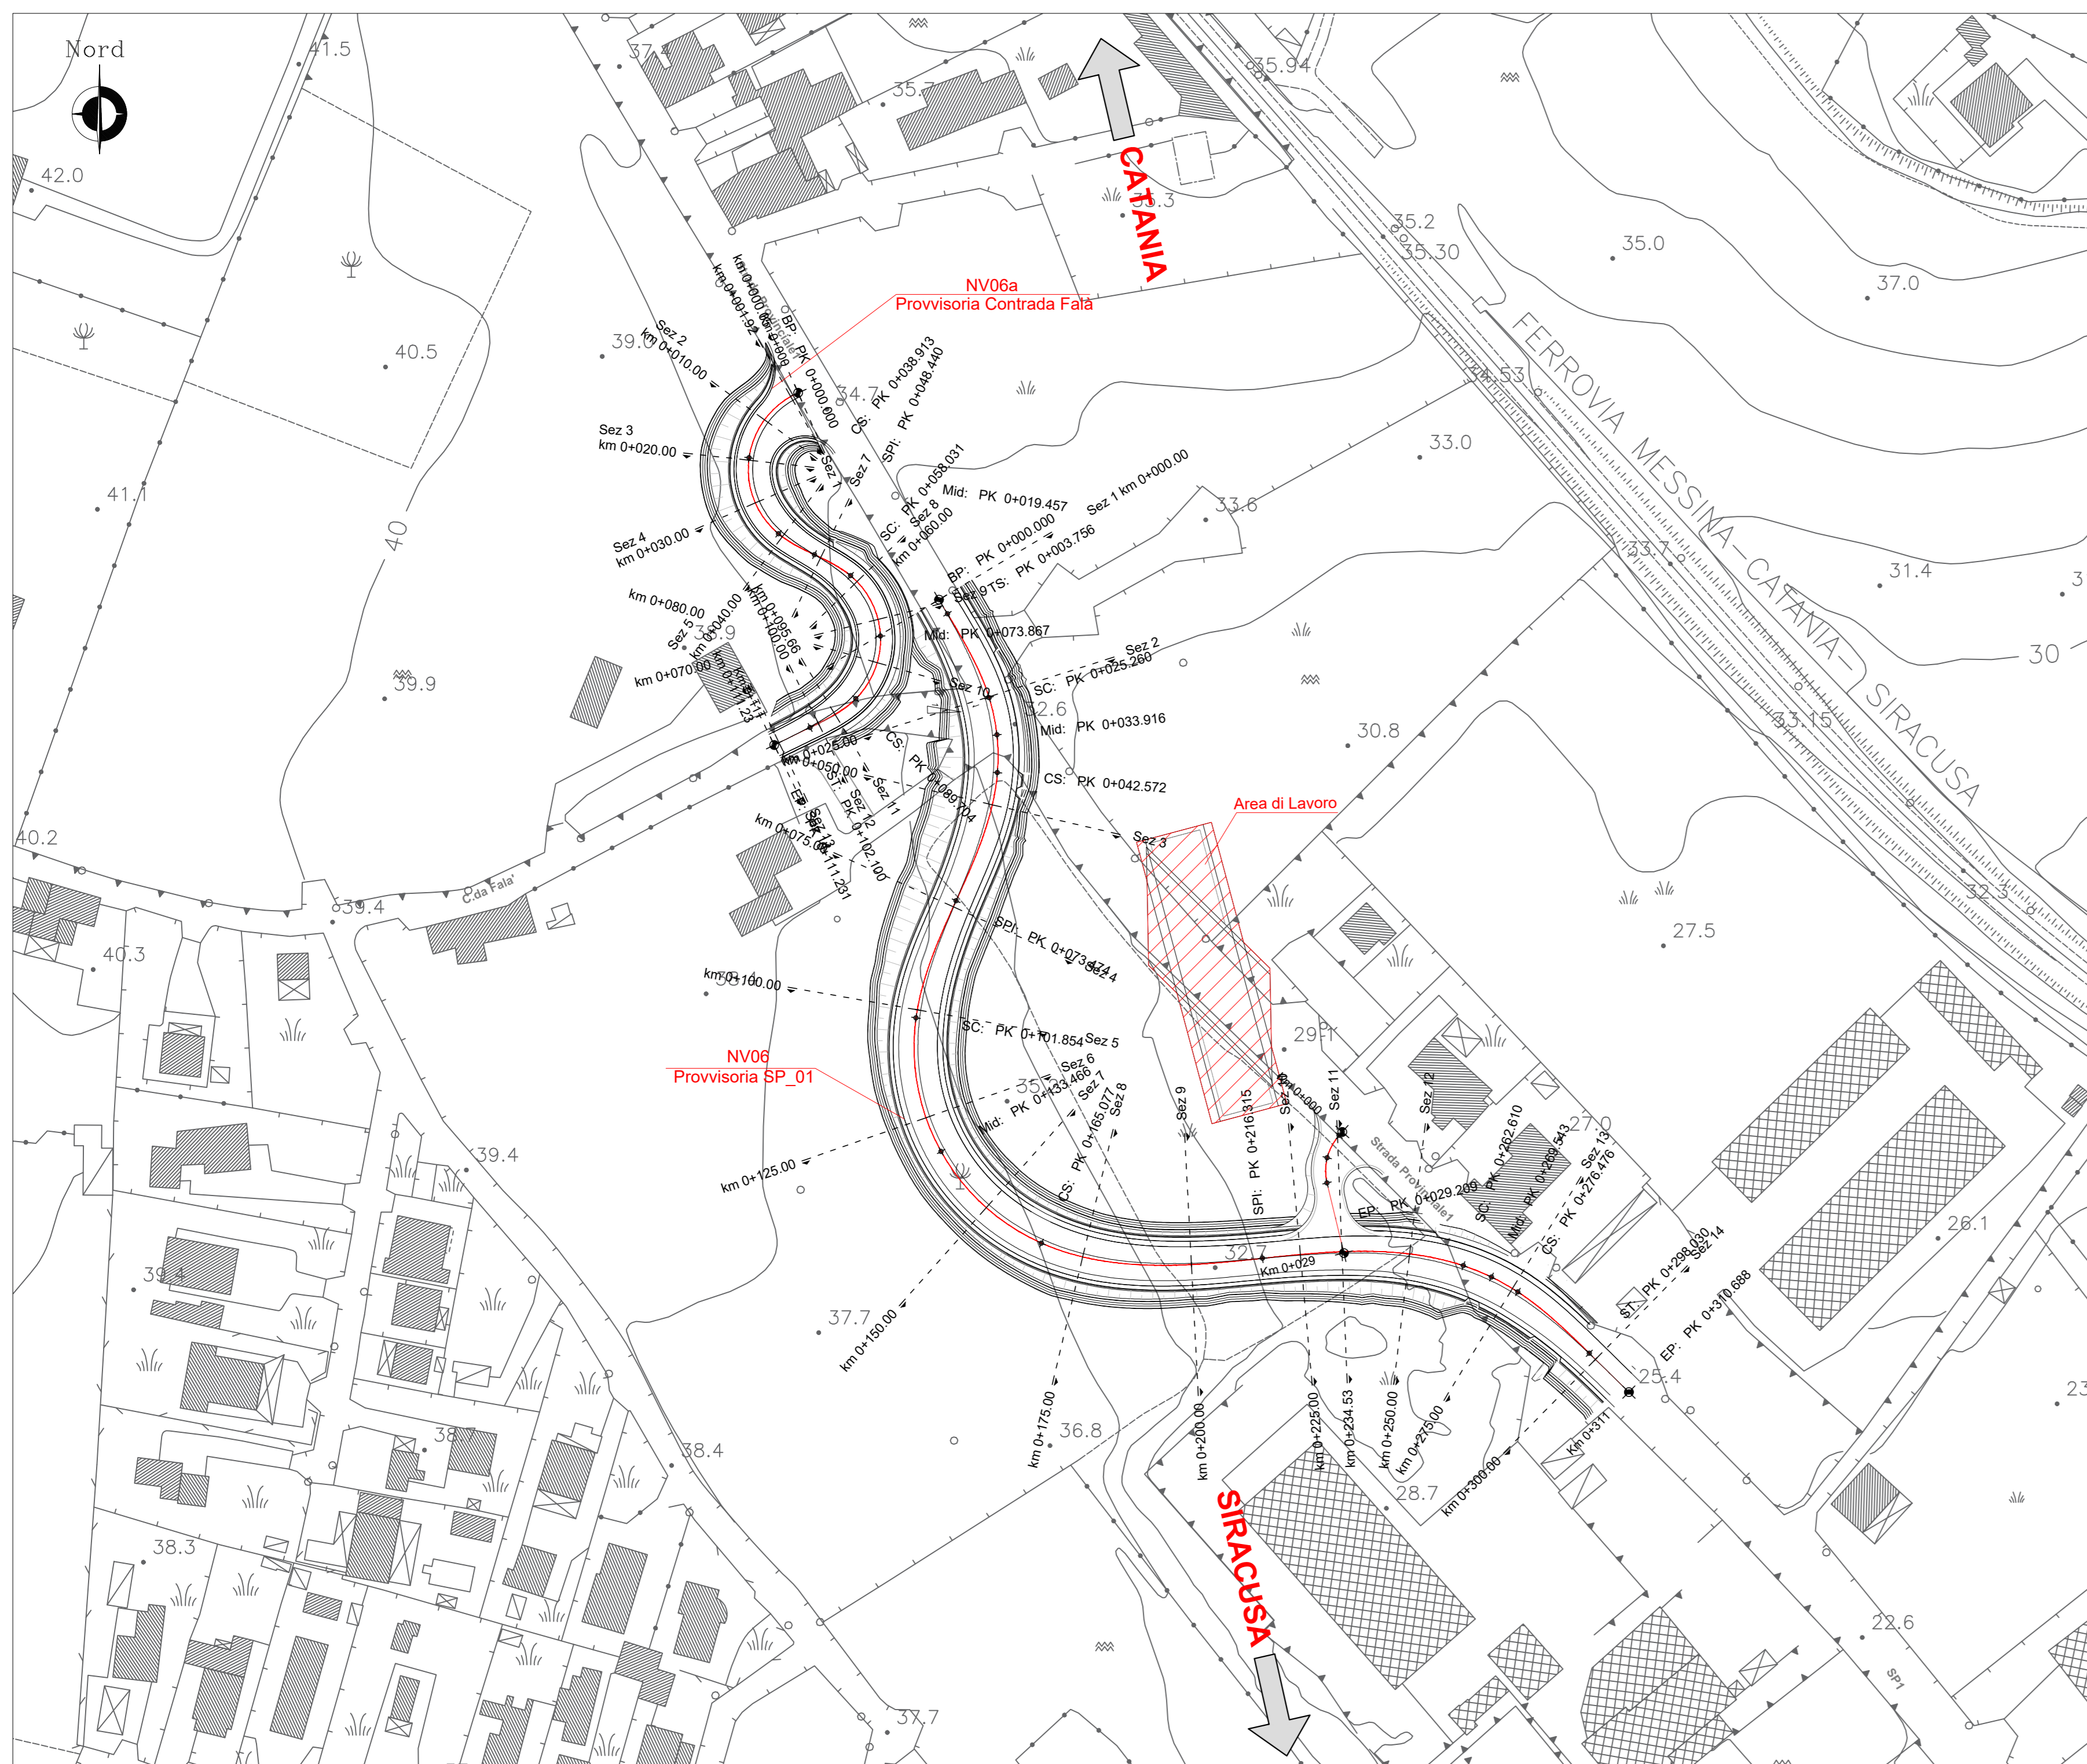


PLANIMETRIA DI TRACCIAMENTO NV01 - Scala 1:1000

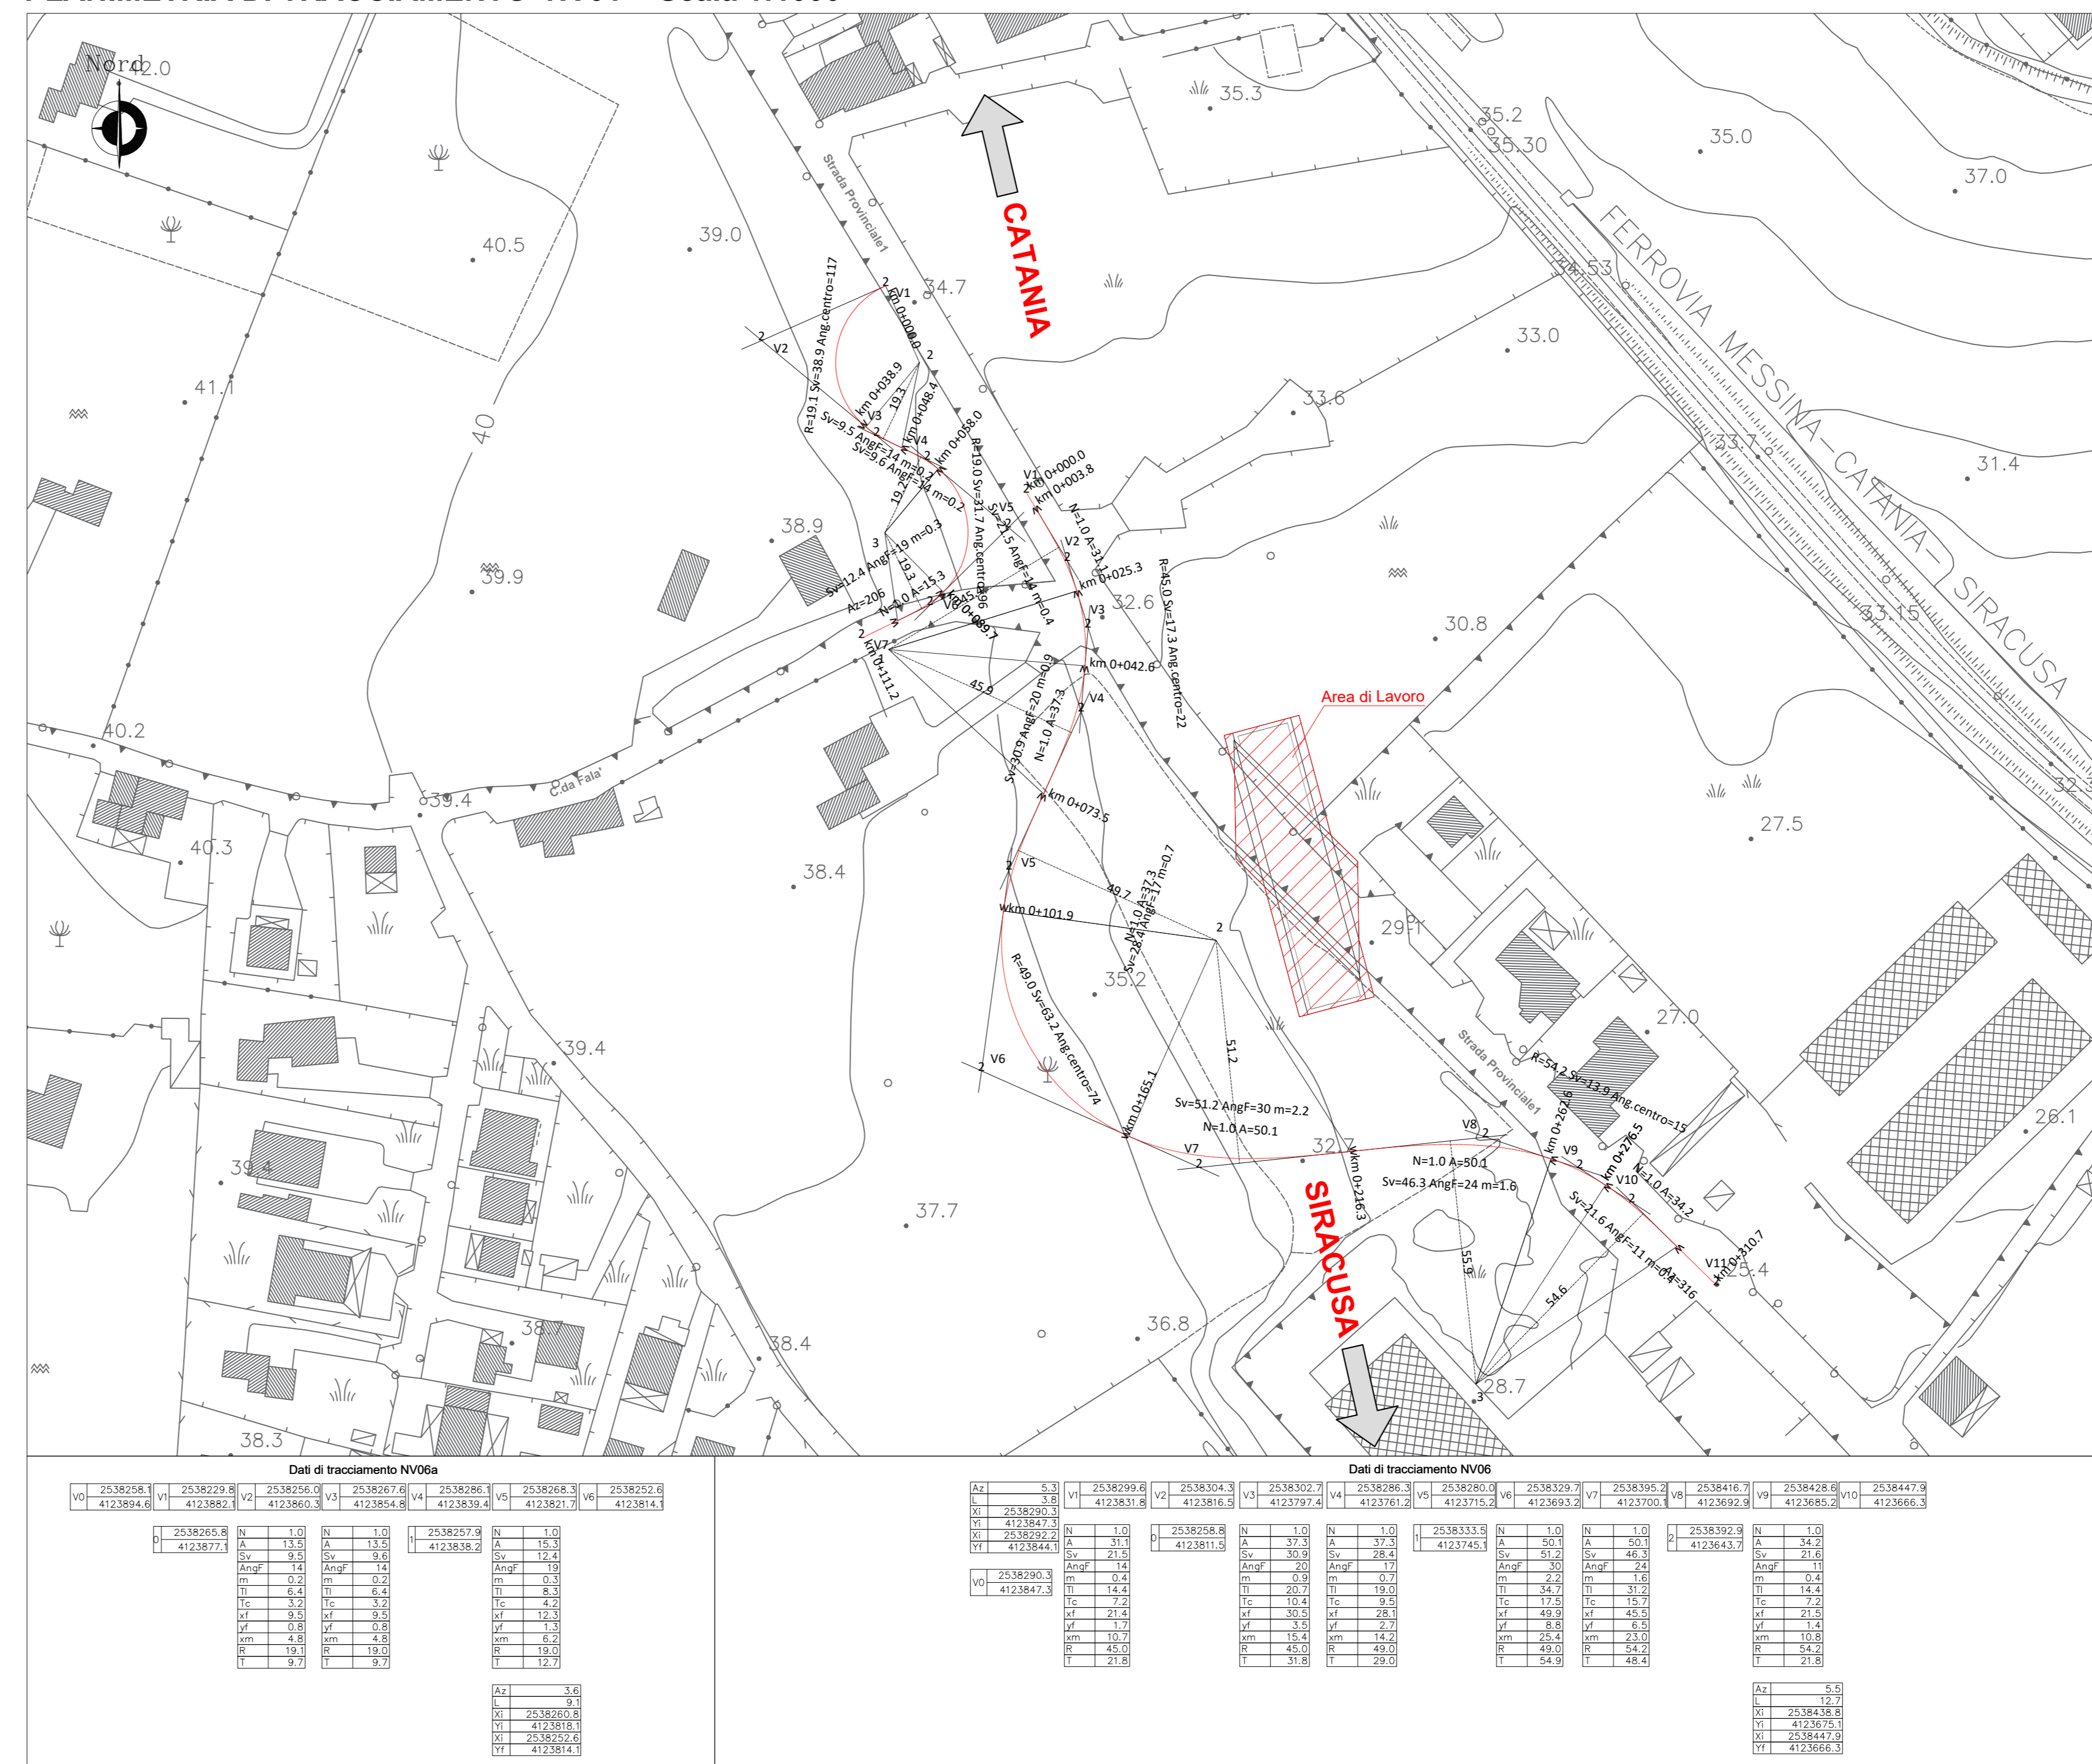


KEY PLAN




PROFILO LONGITUDINALE NV06-NV06a - Scala 1:1000 / 1:100

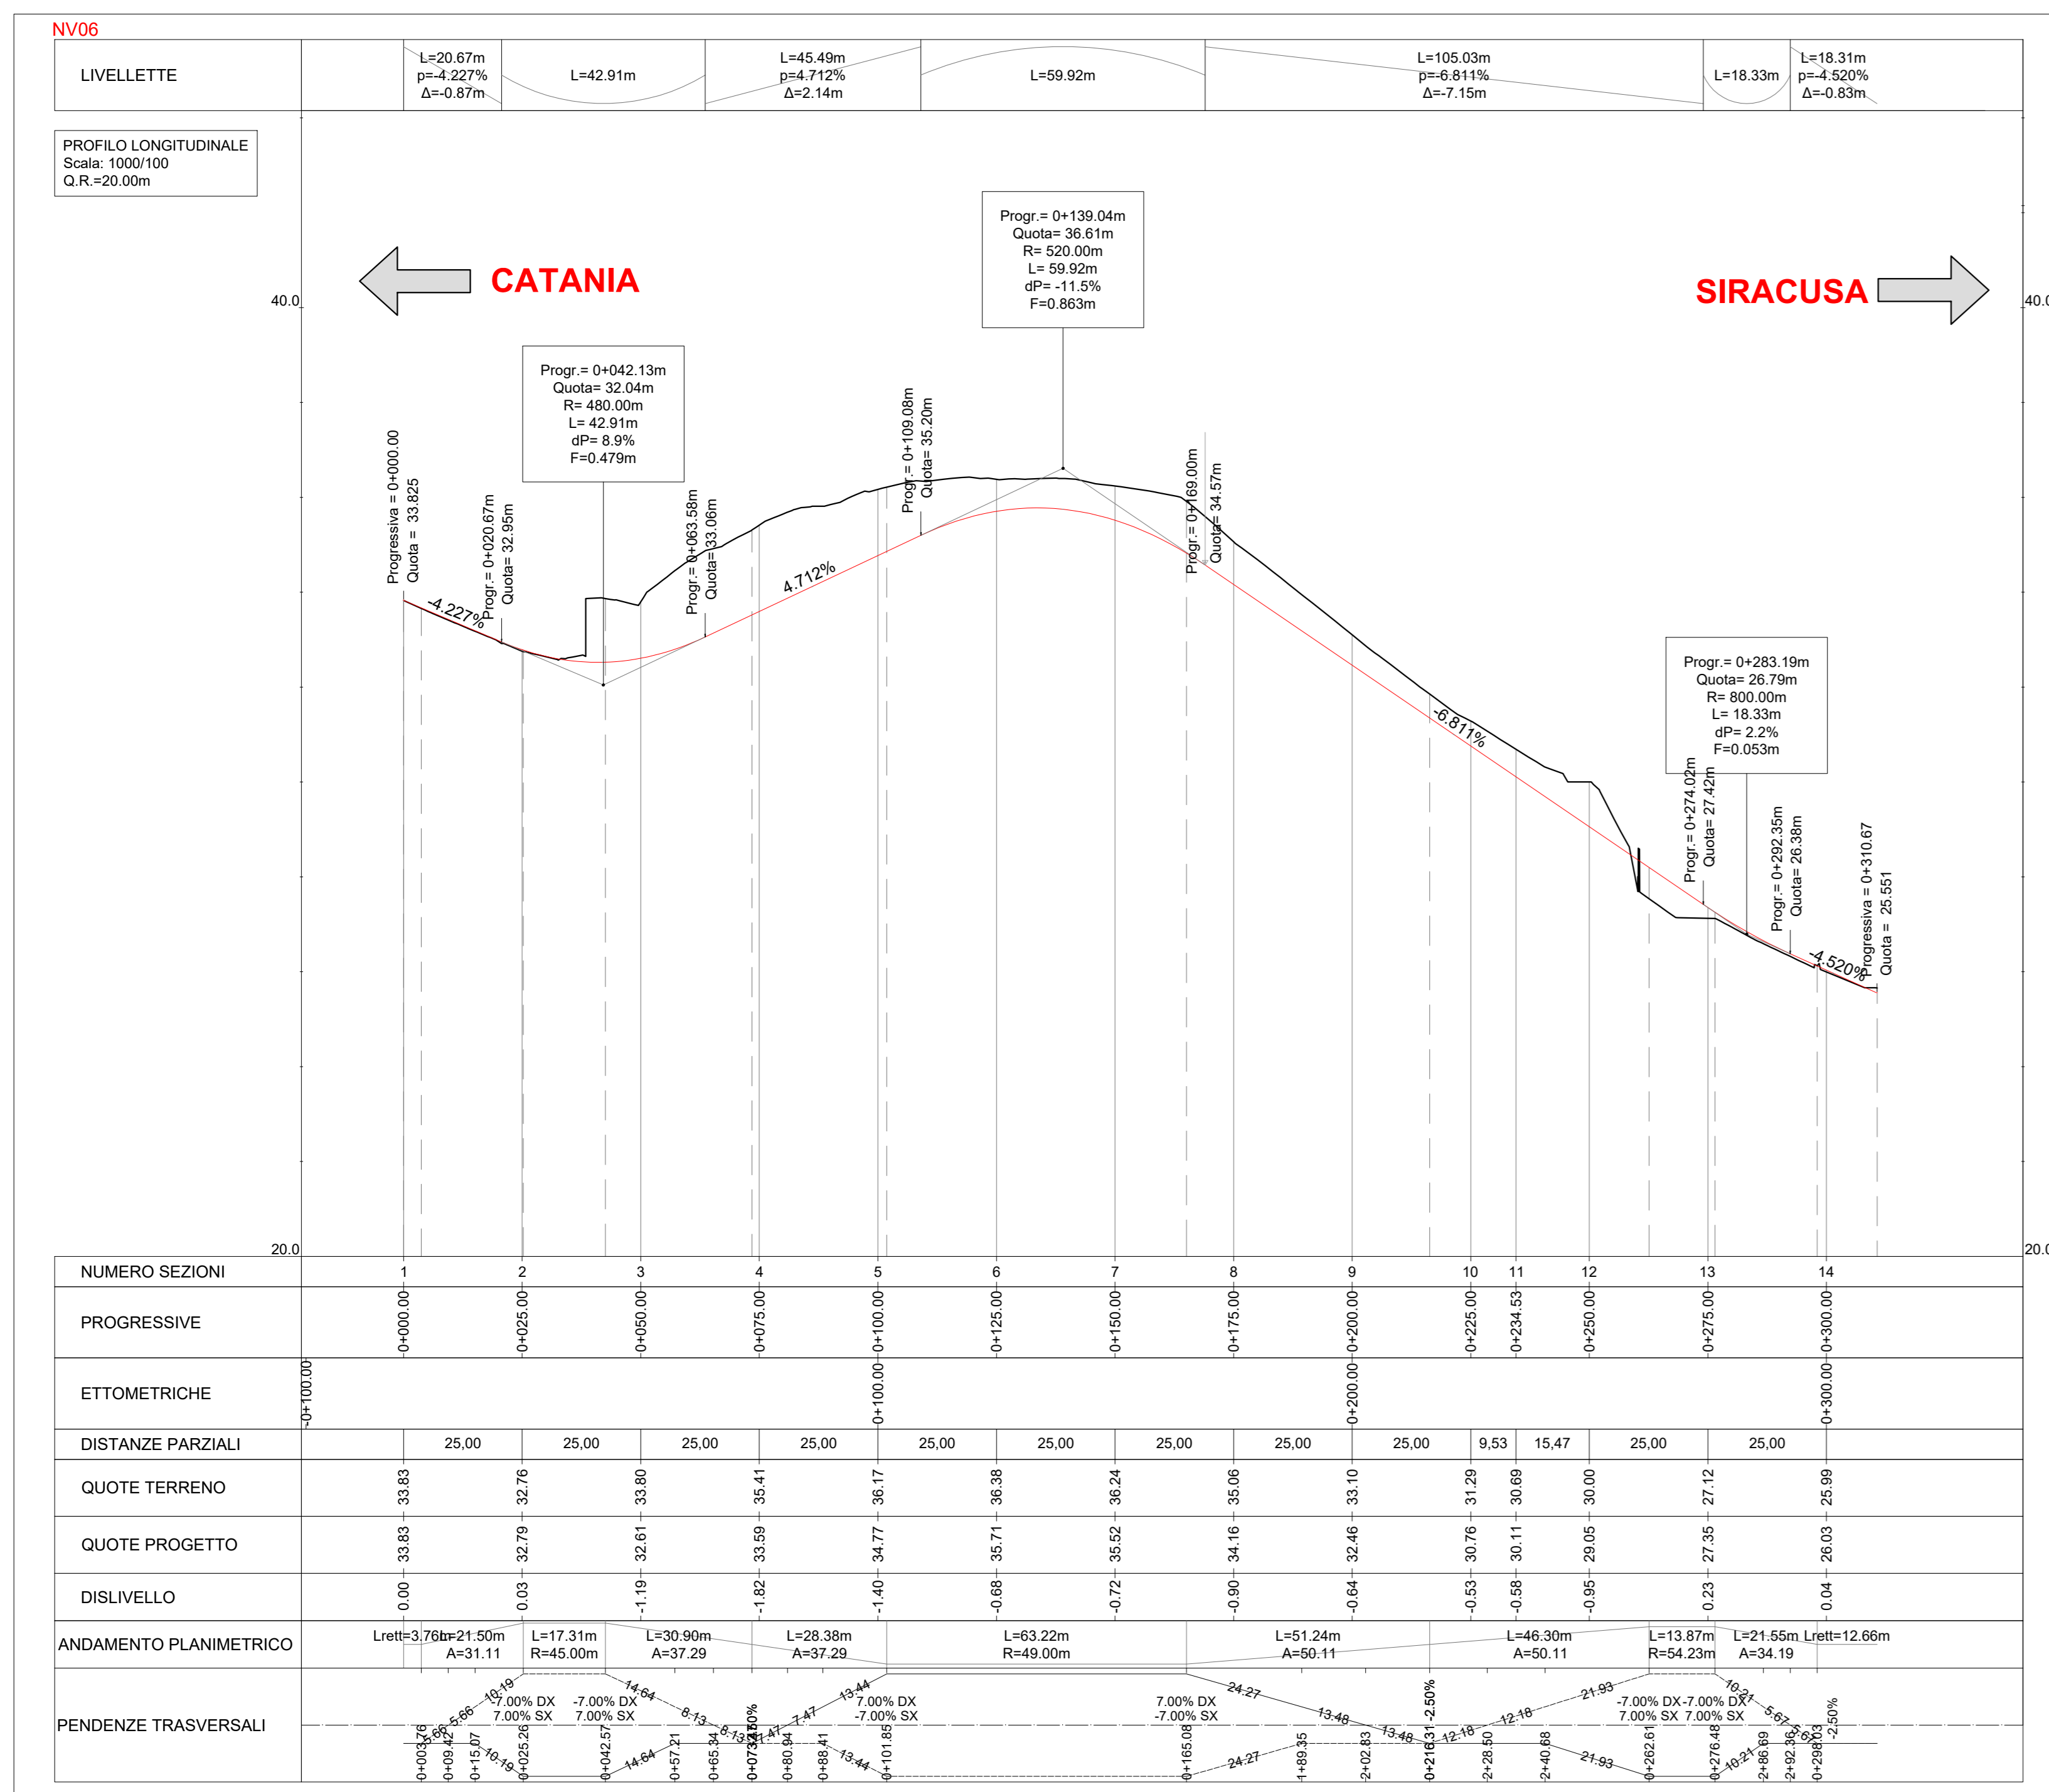

SEZIONI TIPOLOGICHE NV06

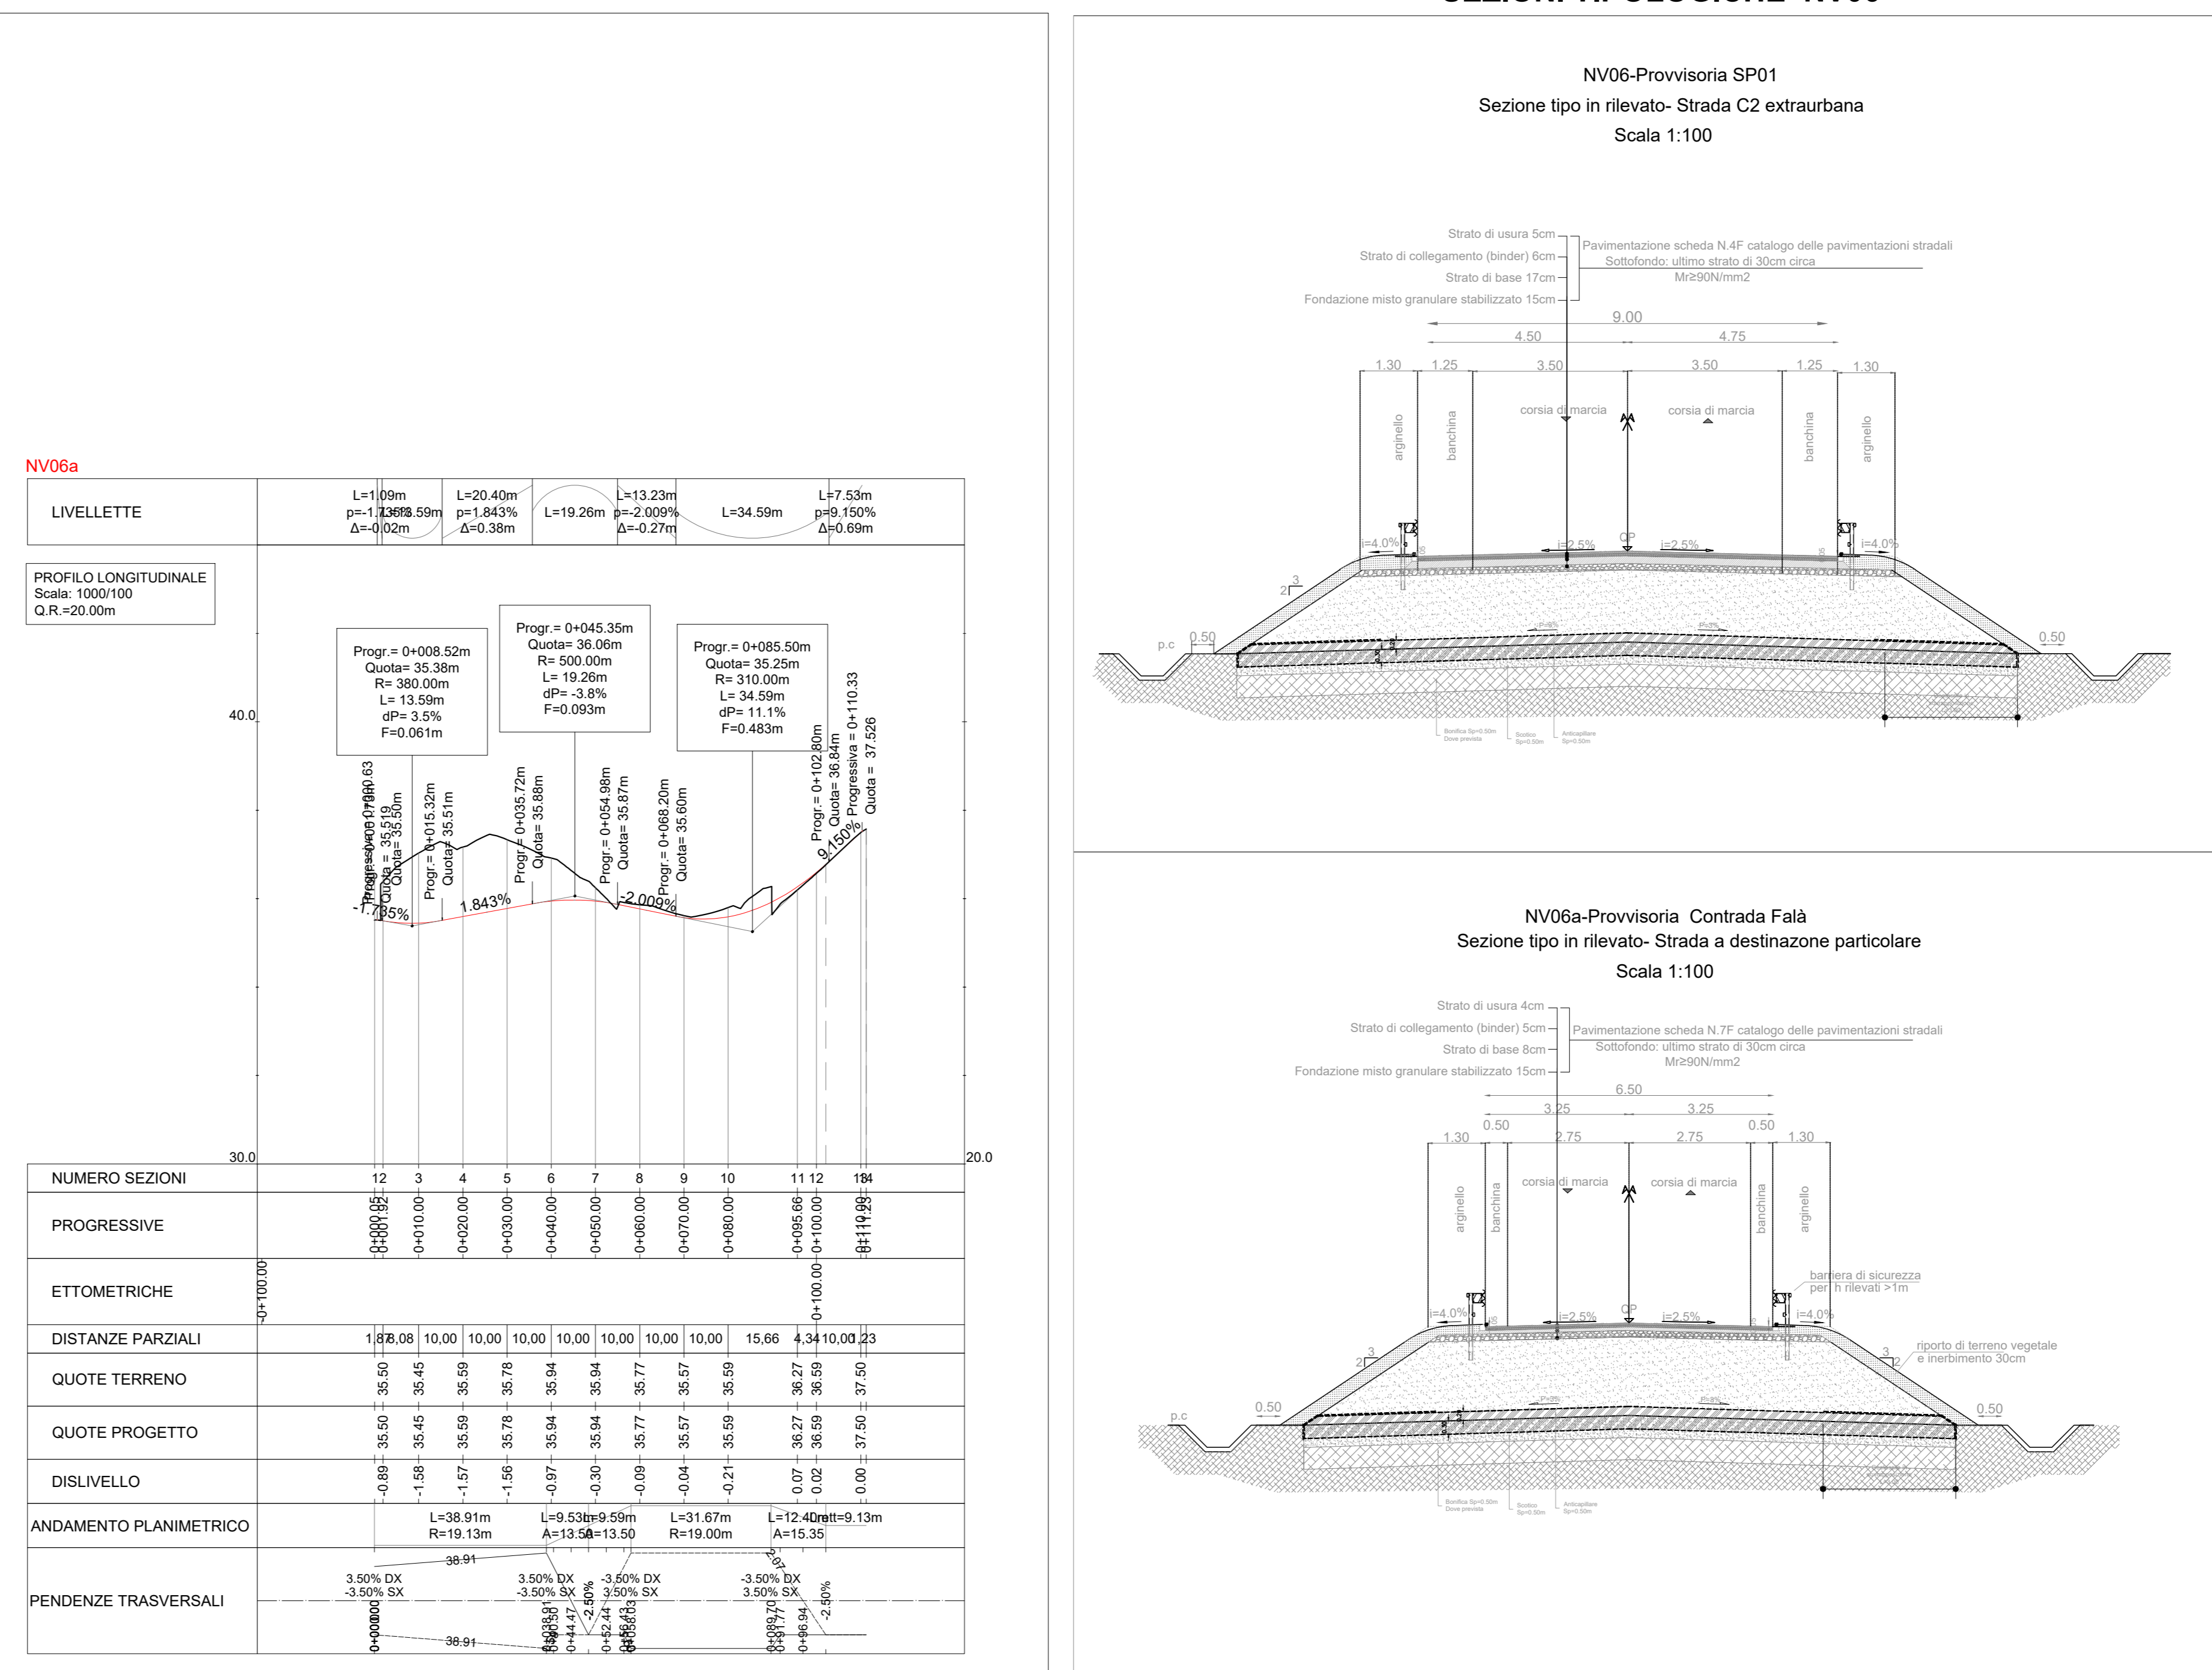

LEGENDA TABELLINE VERTICI PLANIMETRICI

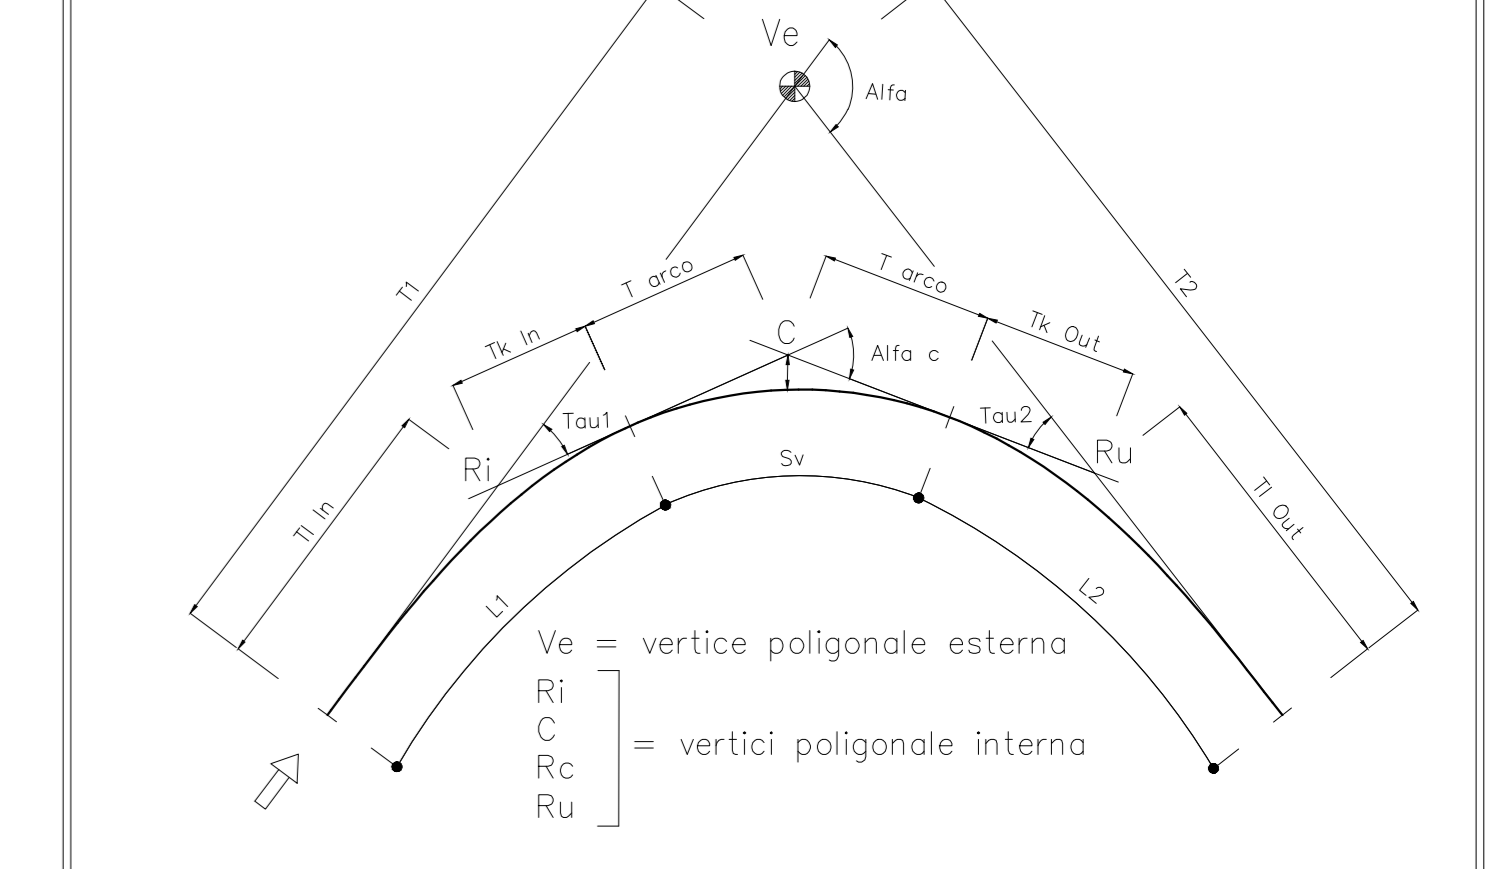

COMMITTENTE: **RFI** RETE FERROVIARIA ITALIANA
GRUPPO FERROVIE DELLO STATO ITALIANE

PROGETTAZIONE: **ITALFERR** GRUPPO FERROVIE DELLO STATO ITALIANE

LINEA CATANIA - SIRACUSA

DIREZIONE TECNICA
U.O. Progettazione linee nodi e armamento

PROGETTO DI FATTIBILITA' TECNICO ECONOMICA

Bypass di Augusta

VIABILITA'
NV06-NV06a - Deviazione provvisoria SP1
Planoprofilo di progetto e sezioni tipo

SCALA: **Varie**

| COMMESSA | LOTTO | FASE ENTE | TIPO DOC. | OPERA/DISCIPLINA | PROGR. | REV. |
|----------|-------|-----------|-----------|------------------|--------|-------|
| RS60 | 00 | R | 13 | L6 | NV0600 | 001 A |

| Rev. | Descrizione | Redatto | Data | Verificato | Data | Approvato | Data | Autorizzato / Data |
|------|-------------------------------|-------------|-------------|-------------|-------------|-------------|-------------|----------------------------|
| A | Integratori spontanei per VIA | [Signature] | Giugno 2022 | [Signature] | Giugno 2022 | [Signature] | Giugno 2022 | V. Conforti Giugno 2022 |

File: RS60_00_R_13_L6_NV0600_001A.dwg n. Ebb: