


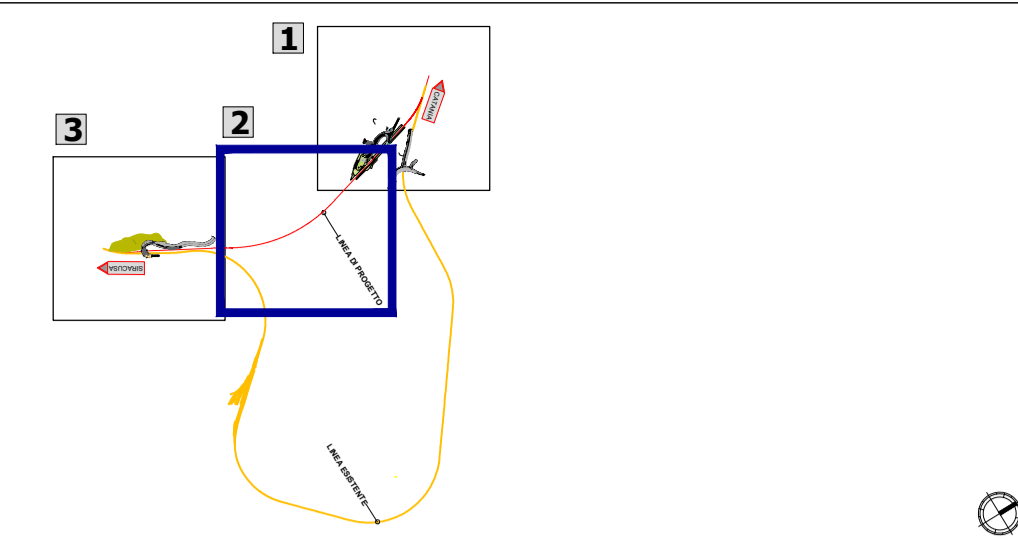

### QUADRO D'UNIONE



### LEGENDA

- Opere di linea
  - Opere idrauliche
- AMBITO DI STUDIO INTERESSATO PER IL CENSIMENTO DEI RICETTORI**
- AMBITO DI STUDIO (0-300 m per lato da binario esterno)
- DESTINAZIONE D'USO RICETTORE**
- Residenziale
  - Industriale
  - Aree protette
  - Monumento religioso
  - Commerciale e Servizi
  - Demolizioni
  - Ruedri, Dissmesi, Box e Depositi
- Identificativo ricettore**
- Rxx Codice ricettore
  - P Numero di piani del ricettore
- FASCE DI PERTINENZA ACUSTICA FERROVIARIA - D.P.R. 18/11/1998 n.459**
- Fascia A (0-100 m per lato da binario esterno)
  - Fascia B (100-250 m per lato da binario esterno)
- FASCE DI PERTINENZA ACUSTICA DI INFRASTRUTTURE STRADALI CONCURSUALI - D.P.R. 30/04/2004 n.142**
- Fascia per strada esistente di Tipo Ca (CdS)
- Fascia A (0-100 m per lato dal ciglio)
  - Fascia B (100-250 m per lato dal ciglio)
- Fascia per strada esistente di Tipo Cb (CdS)
- Fascia A (0-100 m per lato dal ciglio)
  - Fascia B (100-150 m per lato dal ciglio)
- Punti di monitoraggio acustico**
- Punti di monitoraggio
- Punti di monitoraggio vibrazioni**
- Punti di monitoraggio

COMMITTENTE:



PROGETTAZIONE



LINEA CATANIA - SIRACUSA

DIREZIONE TECNICA  
S.O. AMBIENTE

PROGETTO DI FATTIBILITA' TECNICO ECONOMICA

Bypass di Augusta

STUDIO ACUSTICO

Planimetria localizzazione dei ricettori censiti (2/3)

SCALA :  
1:2.000

COMMESSA	LOTTO	FASE	ENTE	TIPO DOC.	OPERA/DISCIPLINA	PROGR.	REV.
RS60	00	R	22	P6	IM0004	002	C

Rev.	Descrizione	Redatto	Data	Verificato	Data	Approvato	Data	Autorizzato	Data
A	Emissione esecutiva	G. Pettinelli	Ottobre 2022	A. Lombardo	Ottobre 2022	P. Carlesimo	Ottobre 2022	C. Ercolani	Giugno 2023
B	Istruttoria RFI	A. Lombardo	Febbraio 2023	A. Corvaja	Febbraio 2023	P. Carlesimo	Febbraio 2023		
C	Integrazioni spontanee per VIA	A. Lombardo	Giugno 2023	A. Corvaja	Giugno 2023	P. Carlesimo	Giugno 2023		