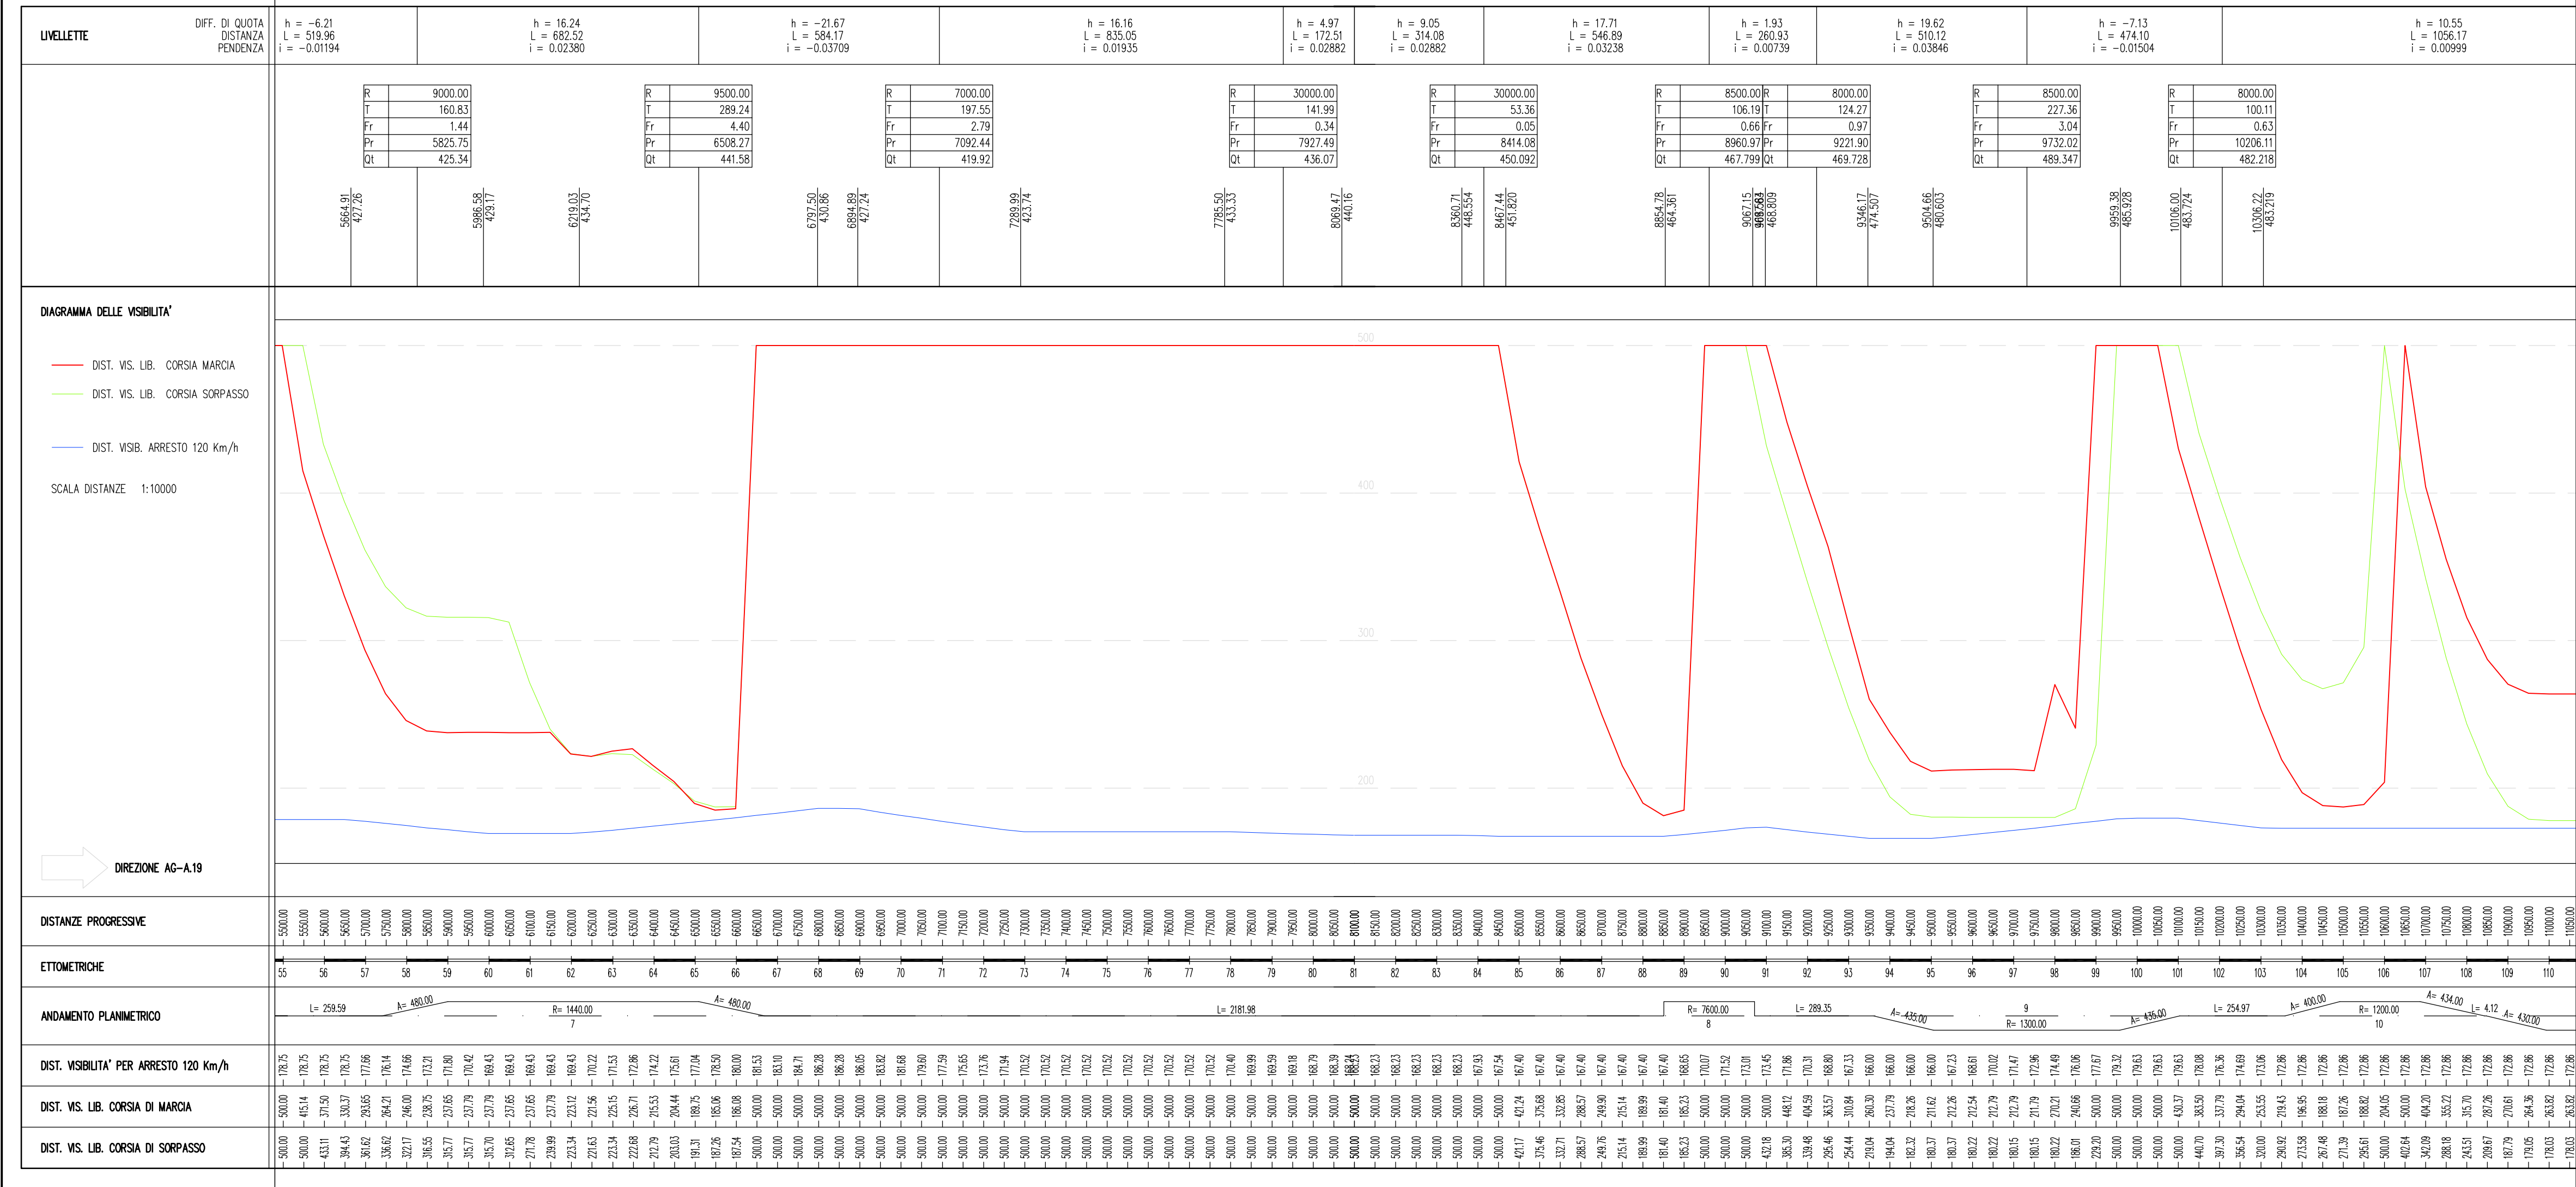
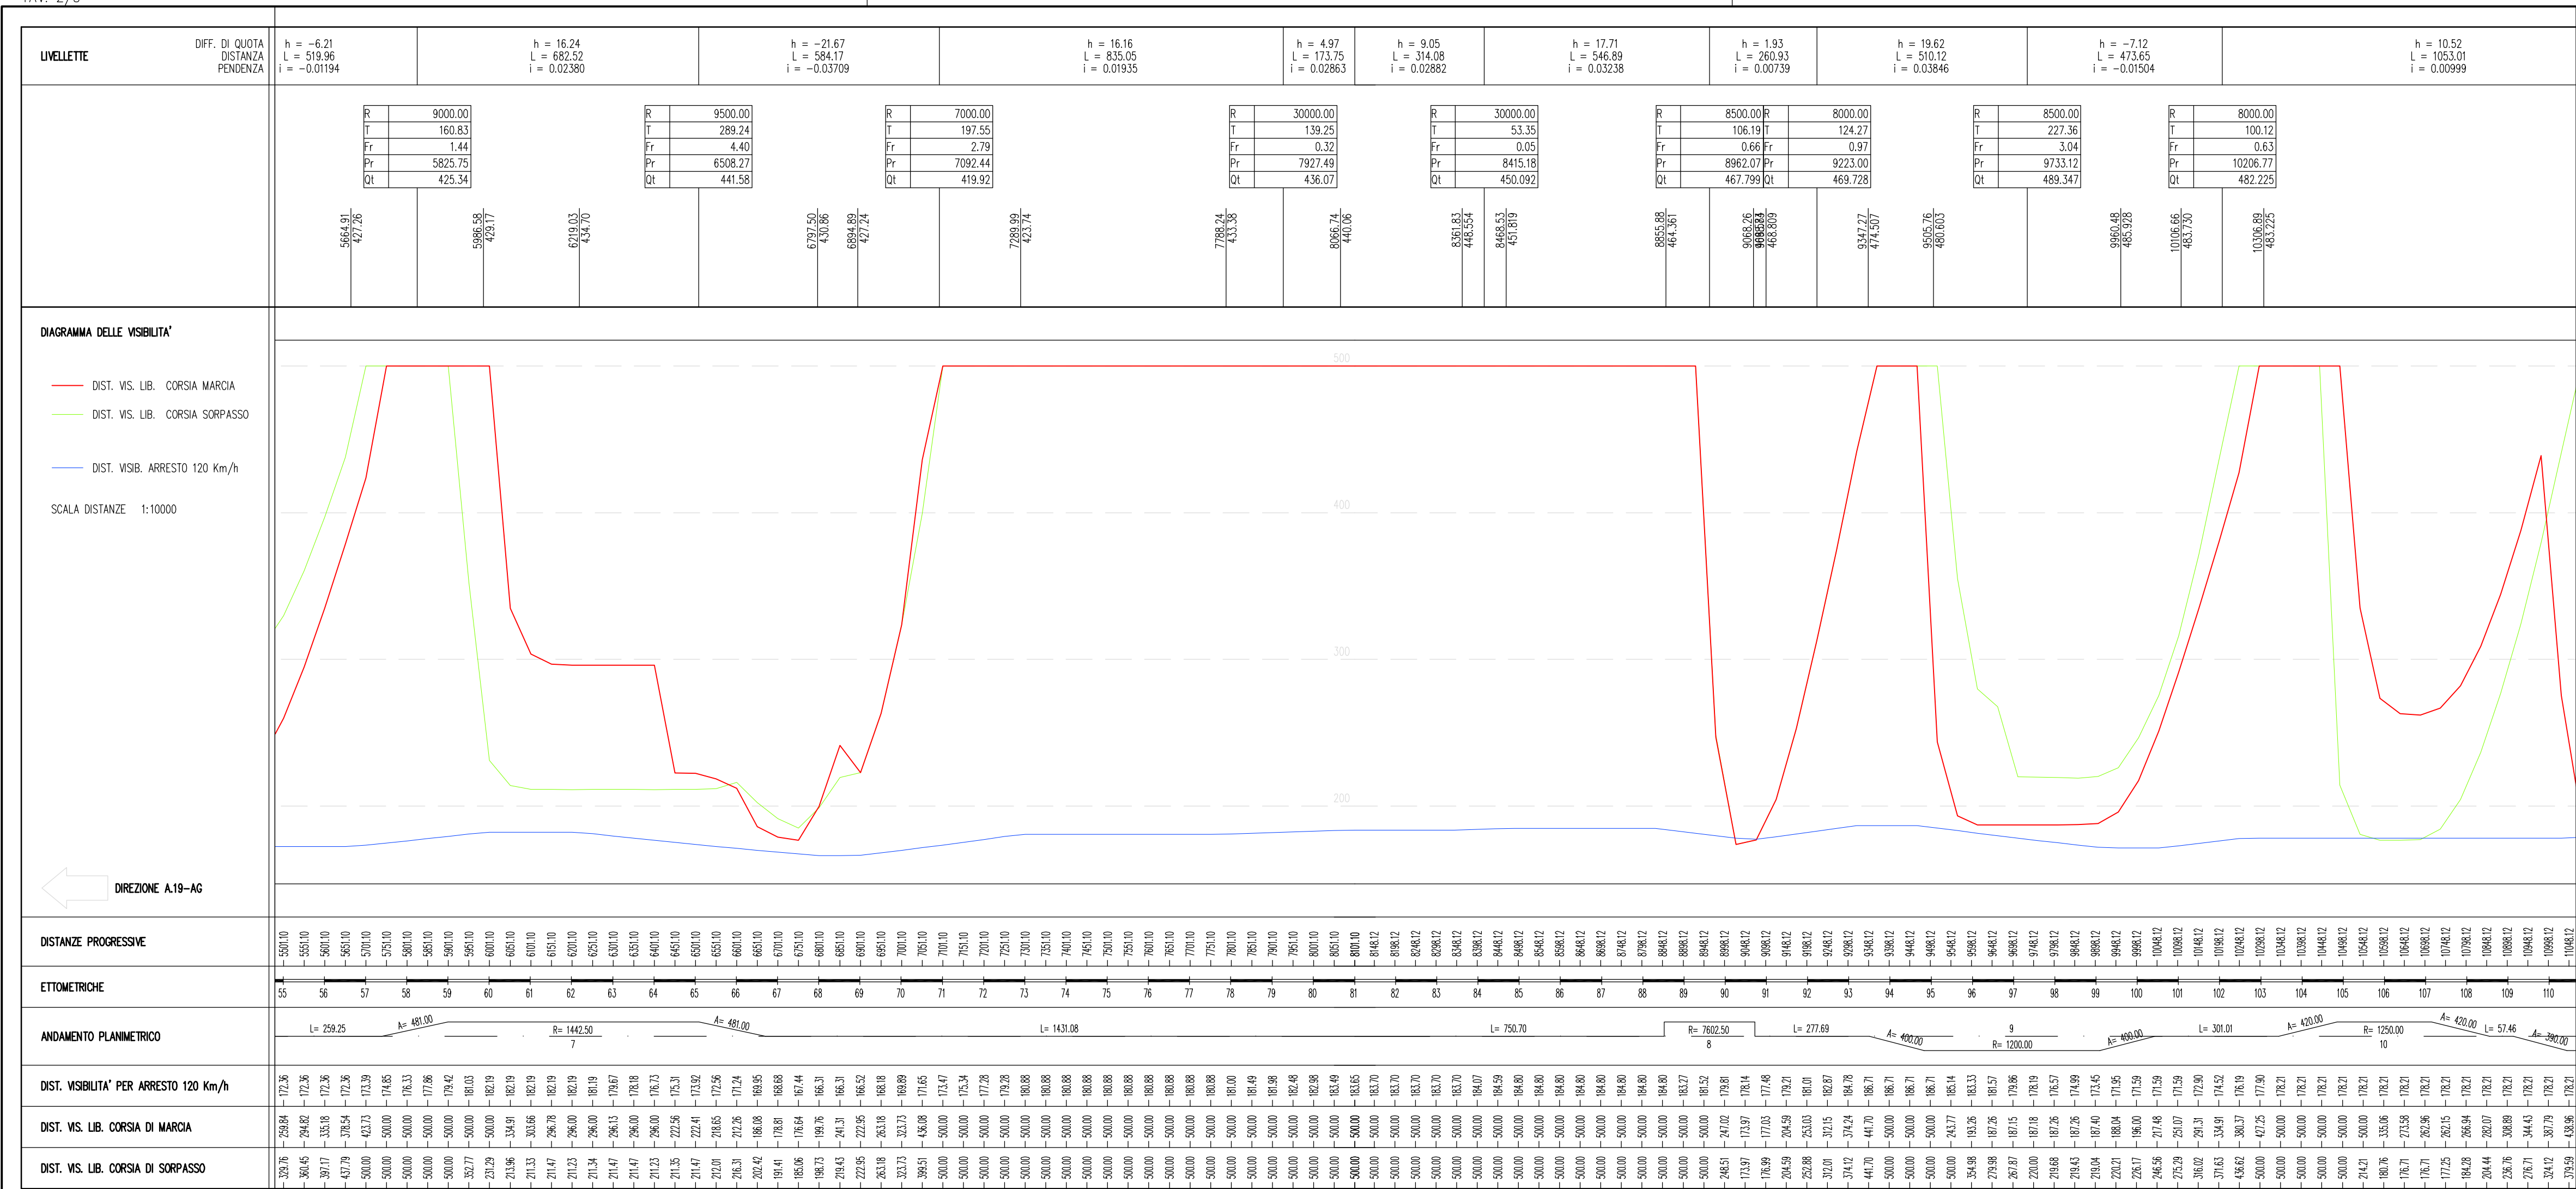


**ANAS S.p.A.**

Direzione Centrale Programmazione Progettazione

**CORRIDOIO PLURIMODALE TIRRENICO-NORD EUROPA
ITINERARIO AGRIGENTO -CALTANISSETTA-A19****S.S. N° 640 "DI PORTO EMPEDOCLE"****AMMODERNAMENTO E ADEGUAMENTO ALLA CAT. B DEL D.M. 5.11.2001
Dal km 44+000 allo svincolo con l'A19****PROGETTO DEFINITIVO**

GRUPPO DI PROGETTAZIONE

ATI:
TECHNITAL s.p.a. (mandataria)
S.I.S. Studio di Ingegneria Stradale s.r.l.
DELTA Ingegneria s.r.l.
INFRATEC s.r.l. Consulting Engineering
PROGIN s.p.a.

I RESPONSABILI DI PROGETTO

Dott. Ing. M. Raccosta
Ordine Ing. Verona n° A1665
Prof. Ing. A. Bevilacqua
Ordine Ing. Palermo n° 4058
Dott. Ing. M. Carino
Ordine Ing. Agrigento n° A628
Dott. Ing. N. Troccoli
Ordine Ing. Potenza n° 836
Dott. Ing. S. Esposito
Ordine Ing. Roma n° 20637

IL GEOLOGO

INTEGRAZIONE PRESTAZIONI
SPECIALISTICHE*Dott. Ing. M. Raccosta*VISTO: IL RESPONSABILE
DEL PROCEDIMENTO*Dott. Ing. Massimiliano Fidenzi*VISTO: IL RESPONSABILE DEL
SERVIZIO PROGETTAZIONE*Dott. Ing. Antonio Valente*

DATA

PROTOCOLLO

PROGETTO STRADALE**ANALISI DELLA SICUREZZA****DIAGRAMMI DI VISIBILITA' ASSE PRINCIPALE - TAV. 2/5
Da progr. 5+500 a progr. 11+050**

CODICE PROGETTO	NOME FILE L0407B-D-0501-P01-PS02-TRA-AS02-ADWG	REVISIONE	FOGLIO	SCALA:
L0407B	D 0501	P01PS02TRAAS02	A	02005
D				
C				
B				
A	EMISSIONE	Ottobre 2006	G. Fusani	F. Arciuli
REV.	DESCRIZIONE	DATA	VERIFICATO RESP. TECNICO	APPROVATO RESP. DI SETTORE