


PIANTA
Scala : 1/1.000
VUE EN PLAN
Echelle : 1/1.000

LEGENDA / LEGENDE :

→ Collettore materie pericolose
Collecteur de matieres dangereuses

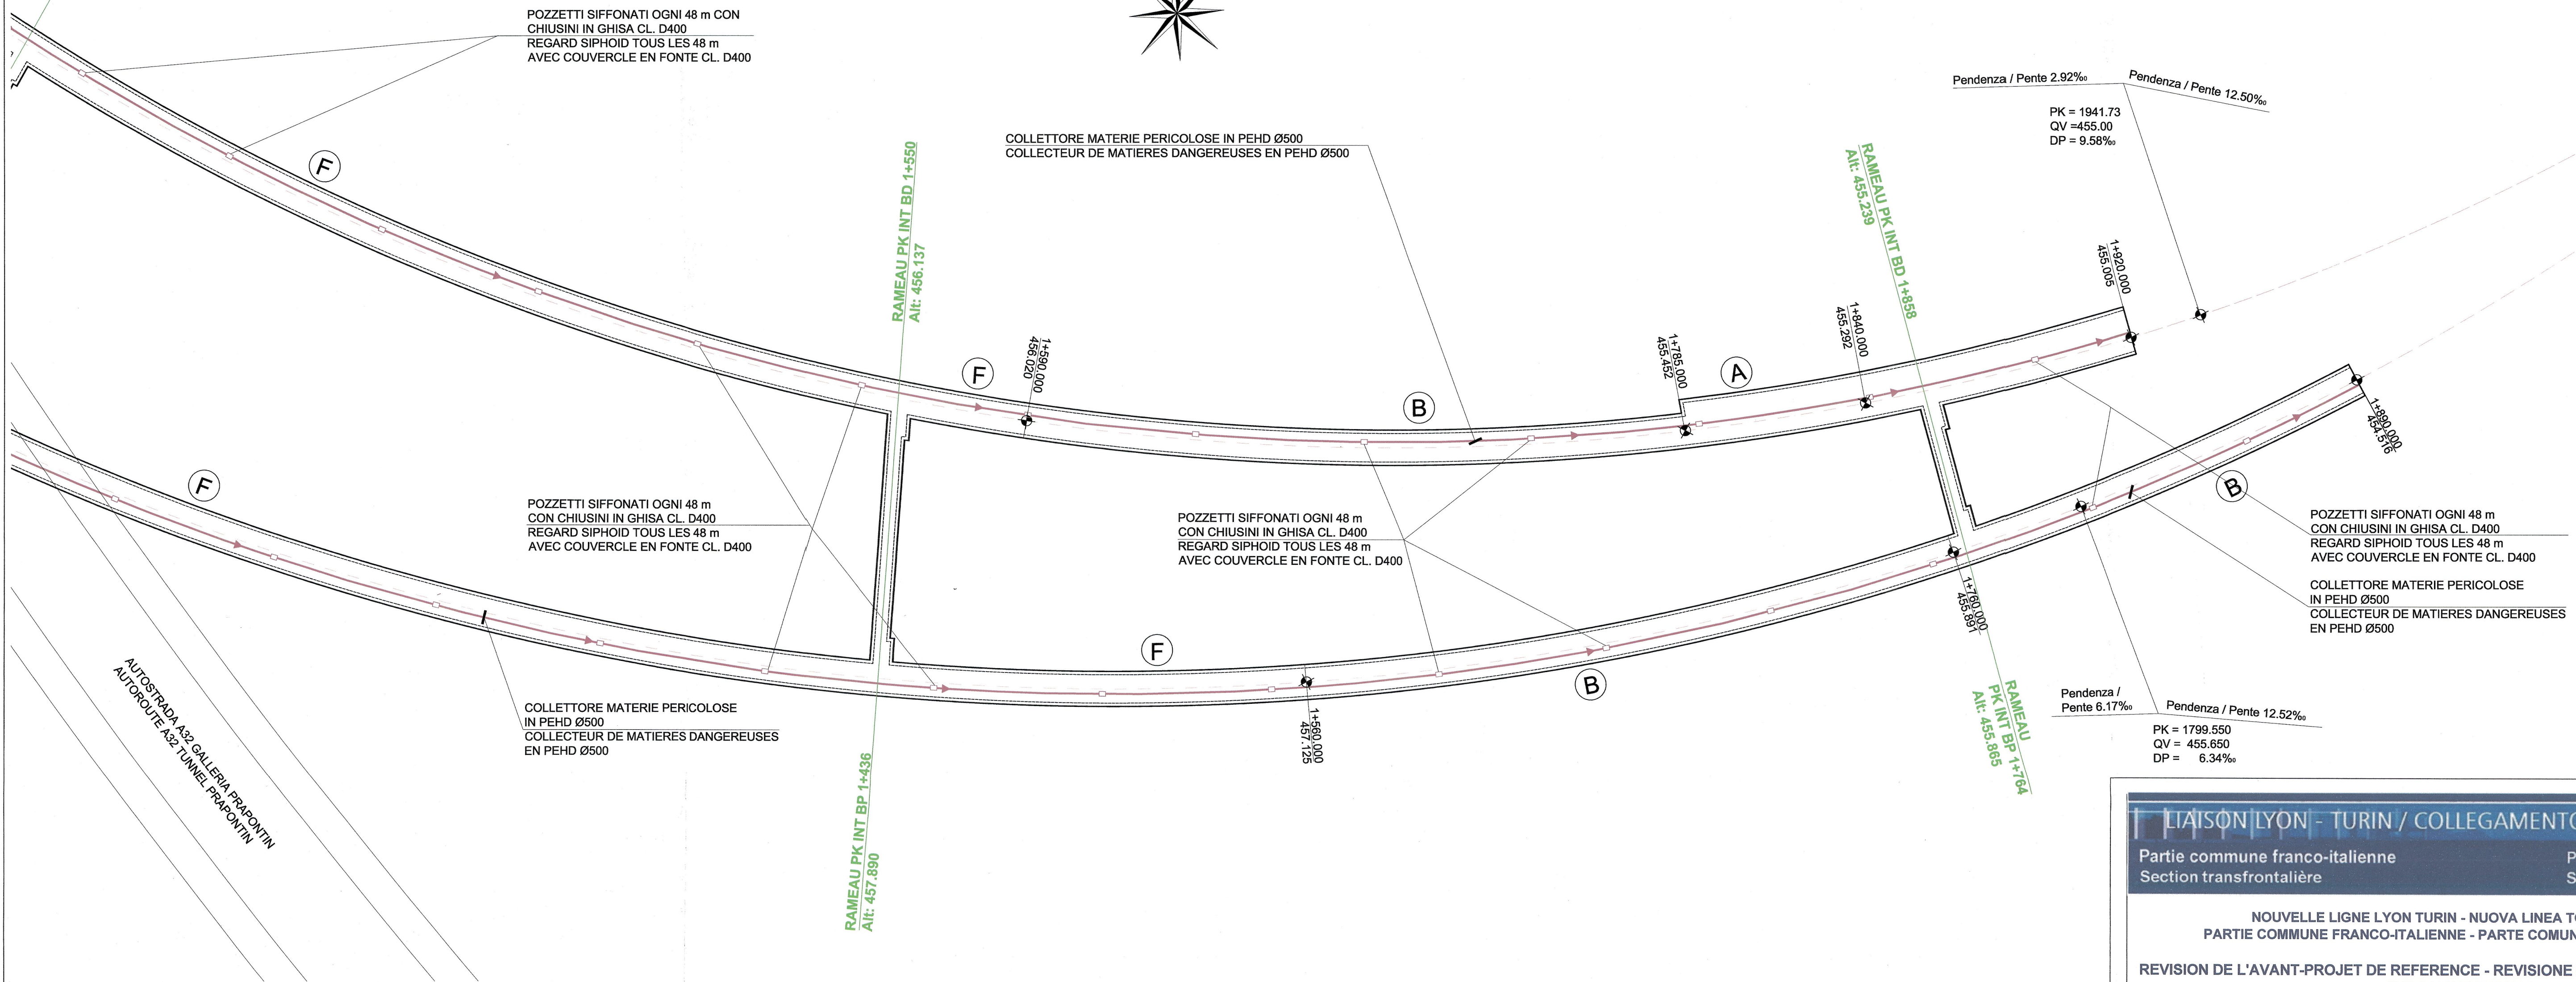

LIASON LYON - TURIN / COLLEGAMENTO TORINO - LIONE
Partie commune franco-italienne / Parte comune italo-francese
Section transfrontalière / Sezione transfrontaliera

NOUVELLE LIGNE LYON TURIN - NUOVA LINEA TORINO LIONE
PARTIE COMMUNE FRANCO-ITALIENNE - PARTE COMUNE ITALO-FRANCOISE
REVISION DE L'AVANT-PROJET DE REFERENCE - REVISIONE DEL PROGETTO DEFINITIVO
CUP C11J05000030001

GENIE CIVIL / OPERE CIVILI
TUNNELS D'INTERCONNEXION SUSA-BUSSOLENO -
TUNNEL DI INTERCONNESSIONE SUSA-BUSSOLENO
GENERALITES - ELABORATI GENERALI
EQUIPEMENTS DE DRAINAGE - IMPIANTI CIVILI-DRENAGGI

VUE EN PLAN GENERALE - FLUX DES EAUX DE DRAINAGE
COTE BUSSOLENO - PLANCHE 3/3
PLANIMETRIA GENERALE - FLUSSI ACQUE DI DRENAGGIO
LATO BUSSOLENO - TAVOLA 3/3

Index	Date / Data	Modifications / Modifiche	Elabé par / Concepito da	Vérifié par / Controlato da	Autorisé par / Autorizzato da
0	09/11/2012	Première diffusion / Prima emissione	A. MIGNINI (AMB) D. FLOREANI (AMB)	M. RUSSO C. OGNIBENE	L. CHANTRON M. PANTALEO
A	08/02/2013	Révision suite aux commentaires LTF / Revisione a seguito commenti LTF	A. MIGNINI (AMB) D. FLOREANI (AMB)	M. RUSSO C. OGNIBENE	L. CHANTRON M. PANTALEO

Tecnimont
Civil Construction
Dott. Ing. Aldo Mancarella
Ordine Ingegneri Prov. TQ n. 6271/R

DOTT. ING.
RUSSO MARCO
ISCRITTO ALL'ALBO
PROFESSIONALE
COL. N. 12082

Code Doc	P	D	2	C	3	A	T	S	3	4	7	7	7	A	A	P	P	L	A
	Phase / Fase	Signé / Firmato	Étude / Studio	Émission / Emissione	Numéro / Numero	Indice	Statut / Stato	Type / Tipo											

INDIRIZZO GED /
INDIRIZZO GED C3A // // 66 00 40 30 03

ÉCHELLE / SCALA
1:1000

ELABORATI DI RIFERIMENTO / DOCUMENTS DE REFERENCE :
-RELAZIONE TECNICA / RAPPORT TECHNIQUE : PD2-C3A-TS3-4770

SISTEMA DI COORDINATE :
SYSTEME DE COORDONNEES : LTF 2004C

