



PIANTA
Scala 1/200
VUE EN PLAN
Echelle 1/200

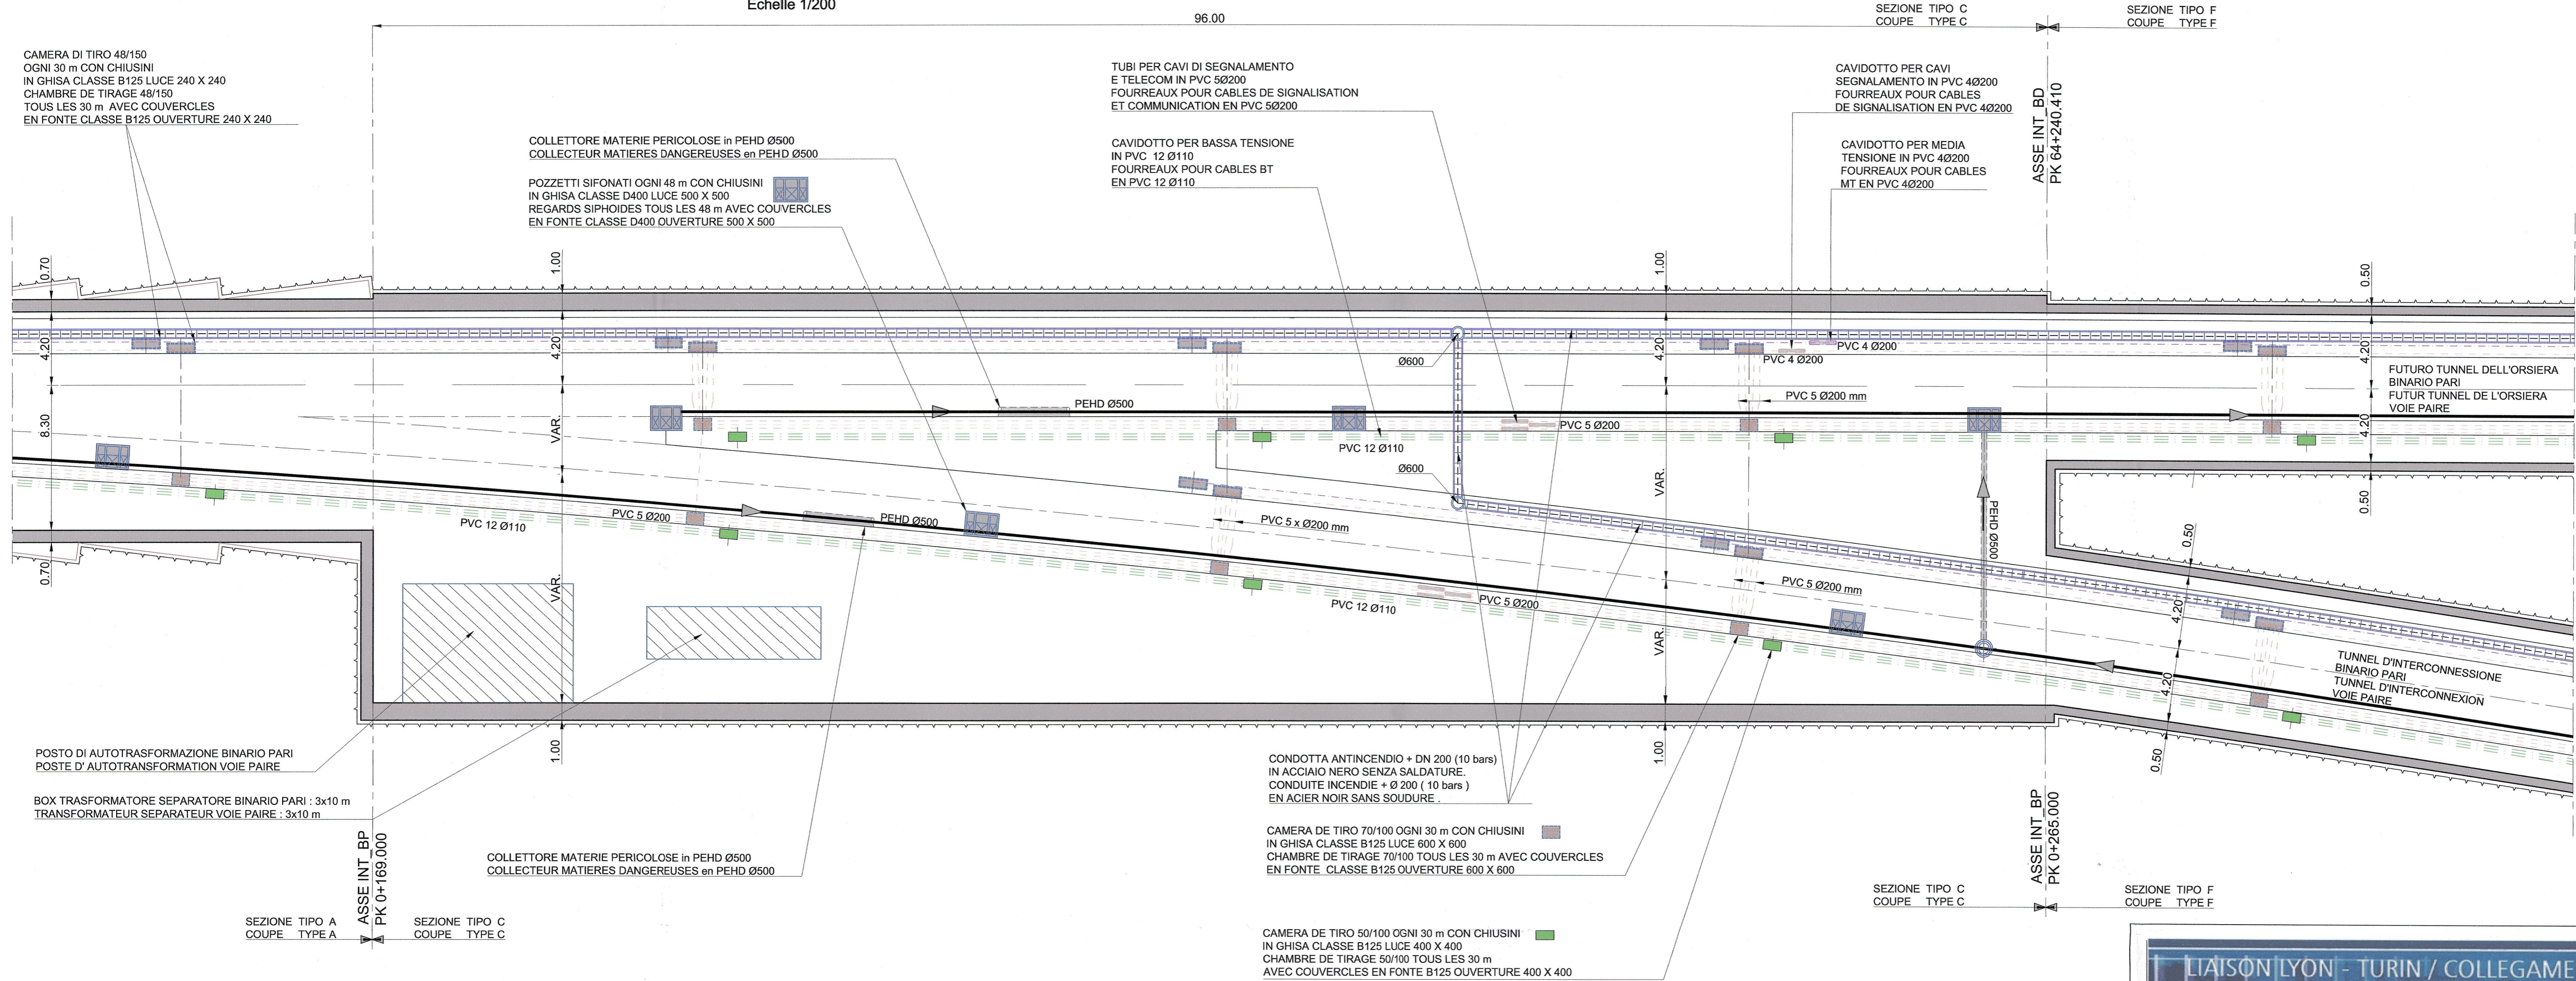


VUE D'ENSEMBLE / PIANO DI LOCALIZZAZIONE

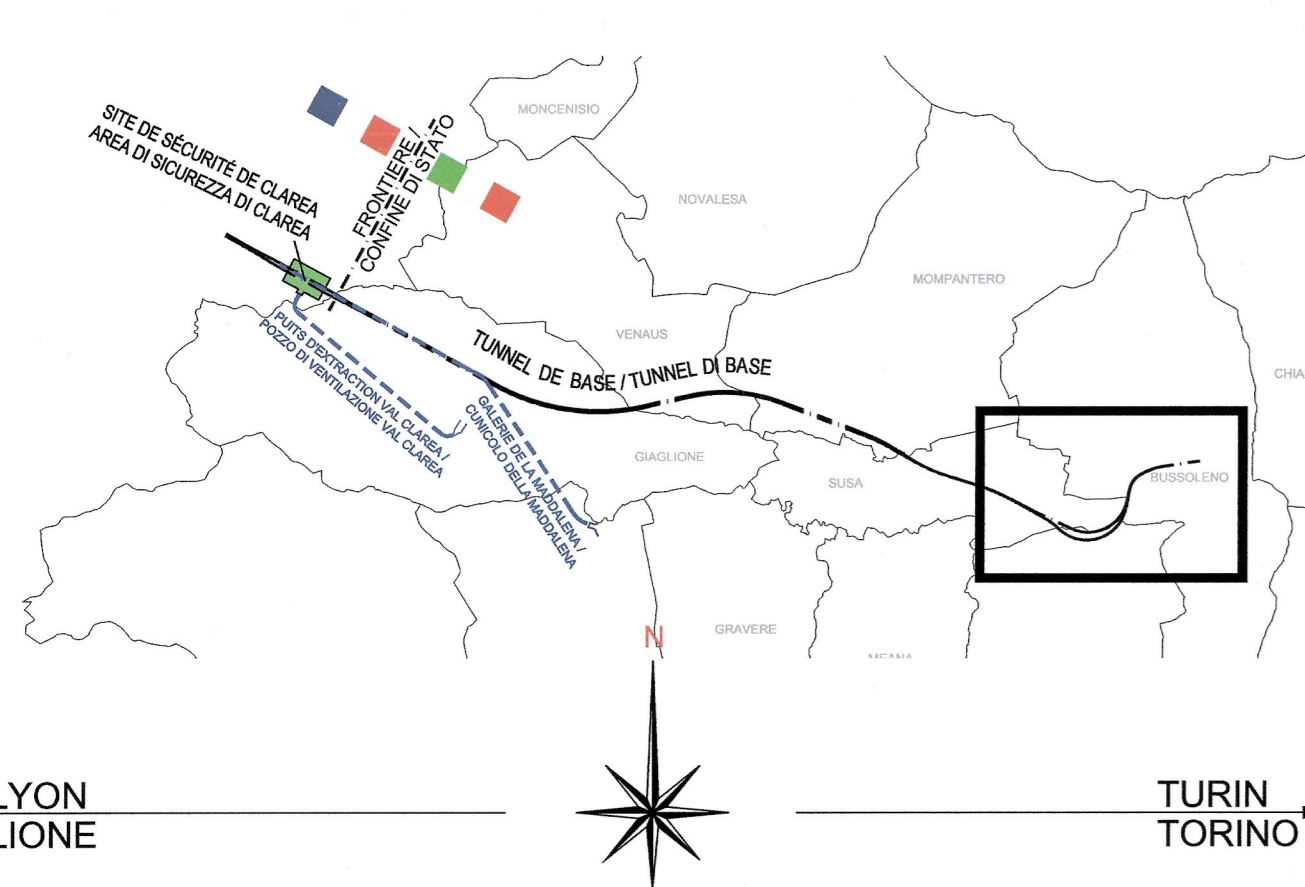

ELABORATI DI RIFERIMENTO / DOCUMENTS DE REFERENCE :
-RELAZIONE TECNICA / RAPPORT TECHNIQUE : PD2-C3A-TS3-4770

SISTEMA DI COORDINATE:
SYSTEME DE COORDONNEES: LTF 2004C

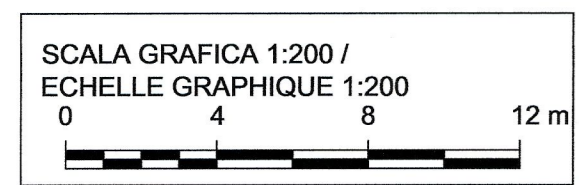

LIAISON LYON - TURIN / COLLEGAMENTO TORINO - LIONE
Partie commune franco-italienne / Section transfrontalière
Parte comune italo-francese / Sezione transfrontaliera

NOUVELLE LIGNE LYON TURIN - NUOVA LINEA TORINO LIONE
PARTIE COMMUNE FRANCO-ITALIENNE - PARTE COMUNE ITALO-FRANCESE

REVISION DE L'AVANT-PROJET DE REFERENCE - REVISIONE DEL PROGETTO DEFINITIVO
CUP C11J05000030001
GENIE CIVIL / OPERE CIVILI

TUNNELS D'INTERCONNEXION SUSA-BUSSOLENO -
TUNNEL DI INTERCONNESSIONE SUSA-BUSSOLENO
GENERALITES - ELABORATI GENERALI
EQUIPEMENTS DE DRAINAGE / IMPIANTI CIVILI DRENAGGI

SYNOPTIQUE DES EQUIPEMENTS DANS LA ZONE DE LA CAVERNE (Tdi VP- PK 0+265)
SINOTTICO DEGLI IMPIANTI NELLA ZONA CAMERONE (Tdi BP- PK 0+265)

Indice	Date / Data	Modifications / Modifiche	Elab. par / Concepito da	Verif. per / Controlato da	Autoris. par / Autorizzato da
0	09/11/2012	Première diffusion / Prima emissione	A. MIGNINI (AMB) D. FLOREANI (AMB)	M. RUSSO C. OGNIENNE	L. CHANTRON M. PANTALEO
A	08/02/2013	Révision suite aux commentaires LTF / Revisione a seguito commenti LTF	A. MIGNINI (AMB) D. FLOREANI (AMB)	M. RUSSO C. OGNIENNE	L. CHANTRON M. PANTALEO

Code Doc: P D 2 C 3 A T S 3 4 7 7 9 A A P P L A
Phase / Fase: Sigle étude / Sigla: Emission / Emissione: Numero: Indice: Statut / Stato: Type / Tipo:

INDRIZZO GED / ADRESSE GED: C3A // // 65 00 40 30 05
ÉCHELLE / SCALA: 1:200