
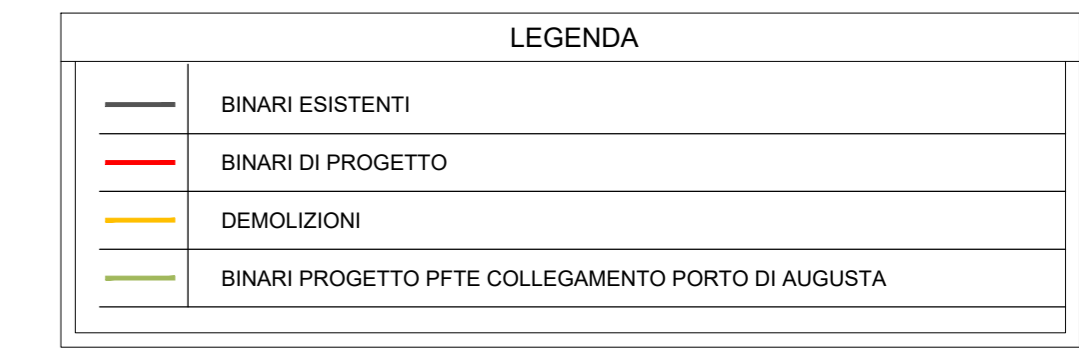
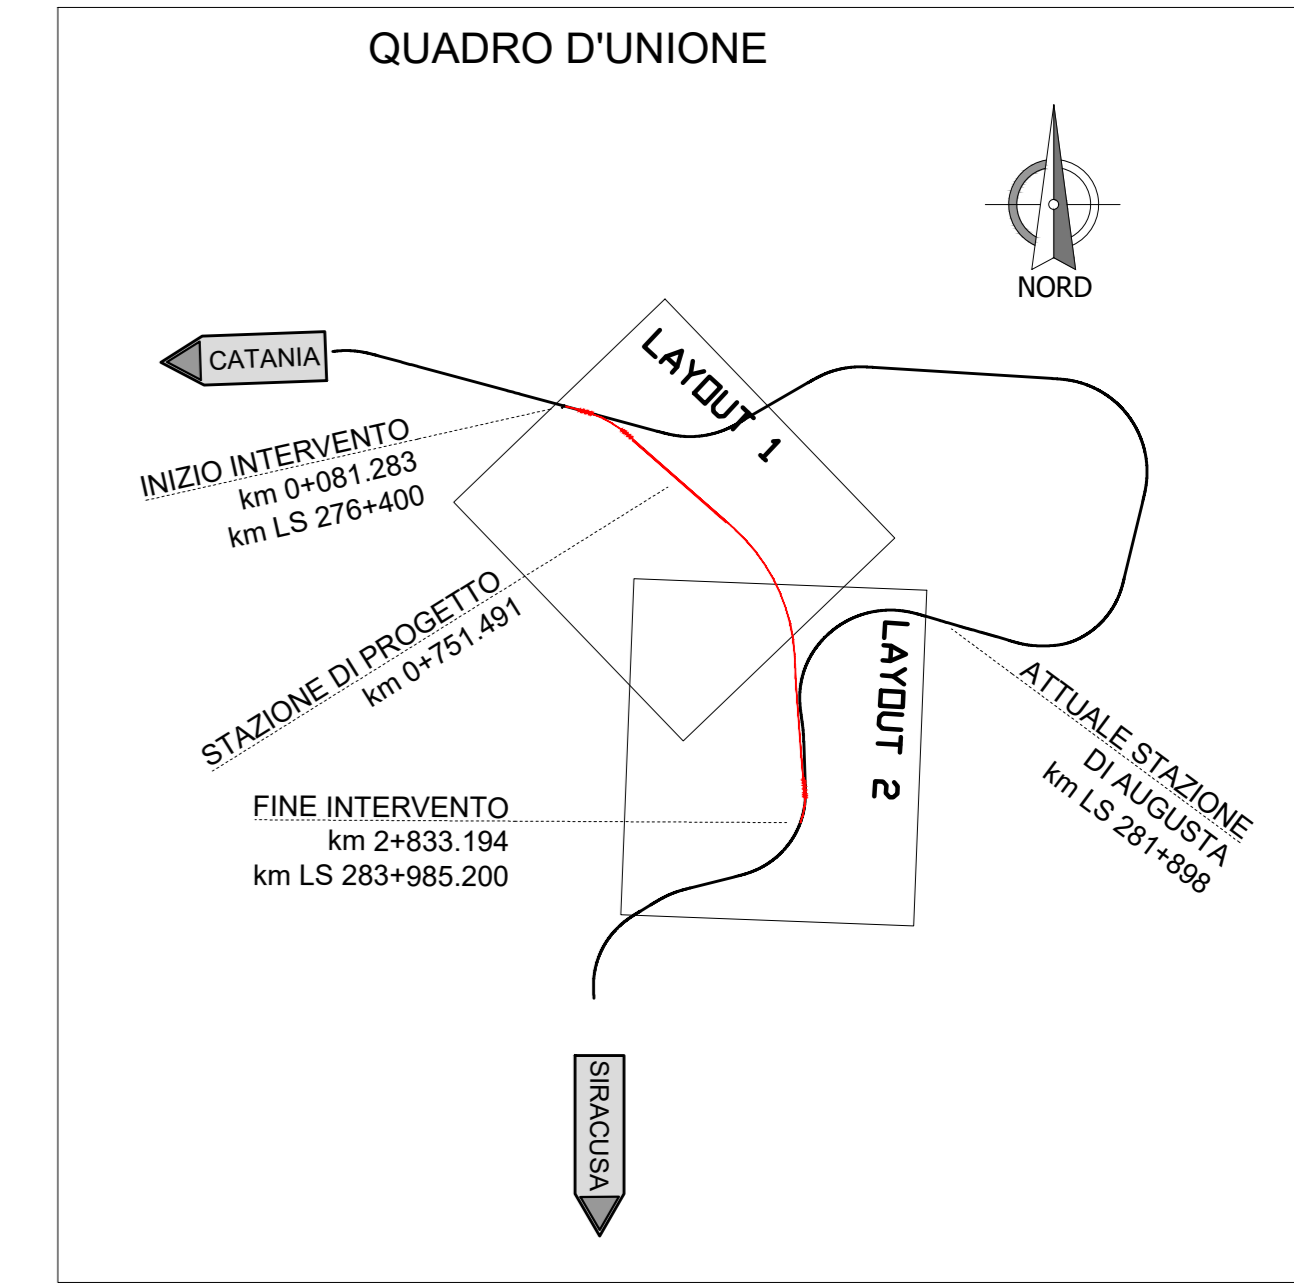


CATANIA

SIRACUSA


PLANIMETRIA
SCALA 1:2000

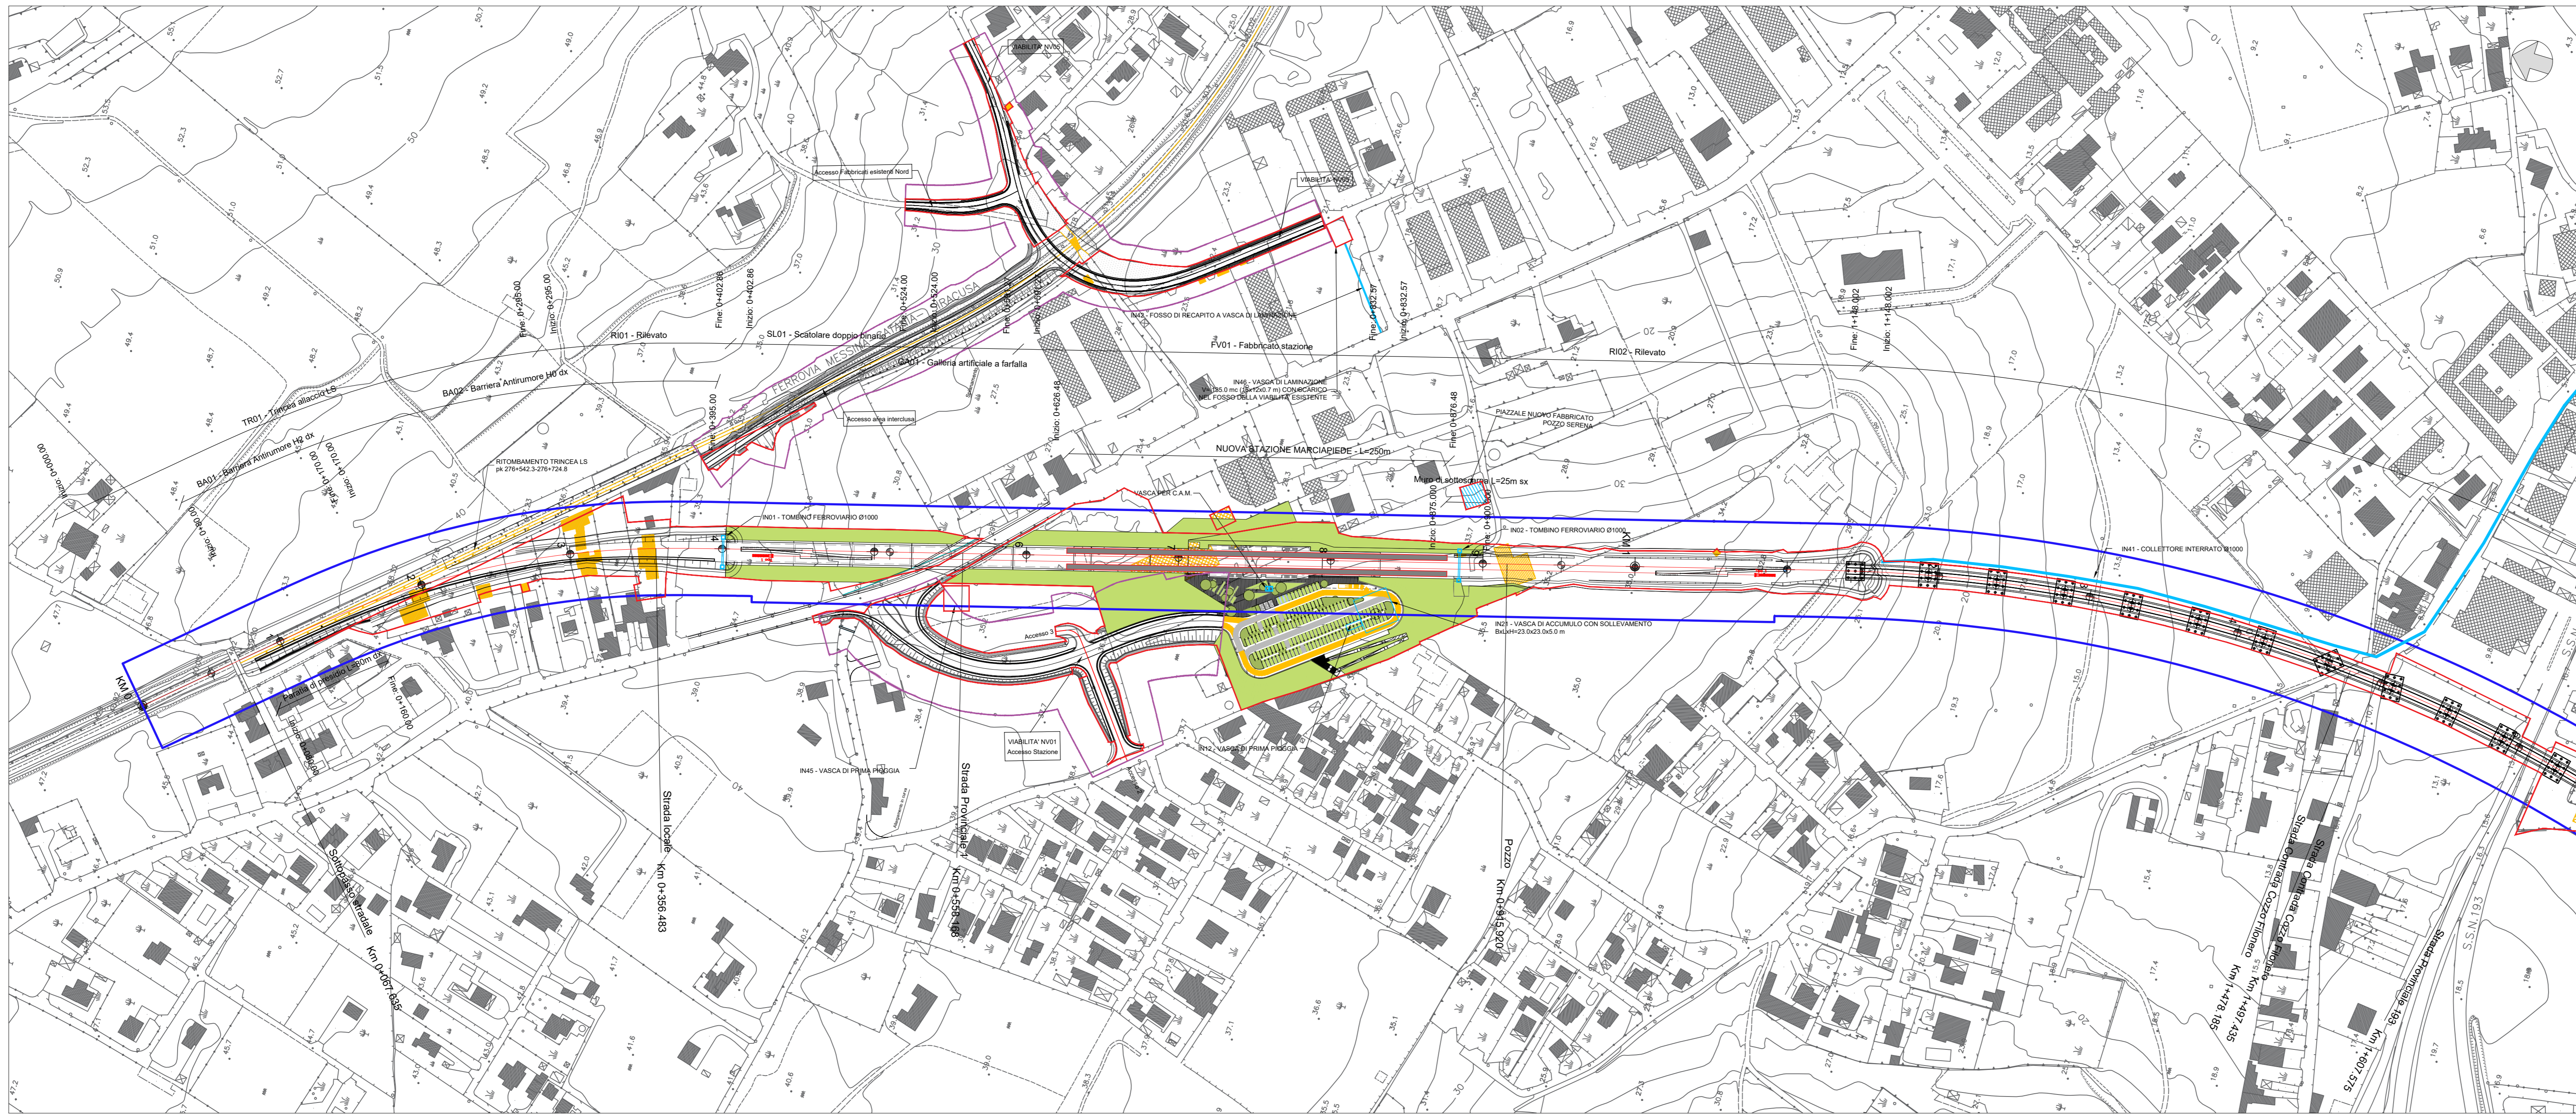

CATANIA

SIRACUSA

PLANIMETRIA
SCALA 1:2000

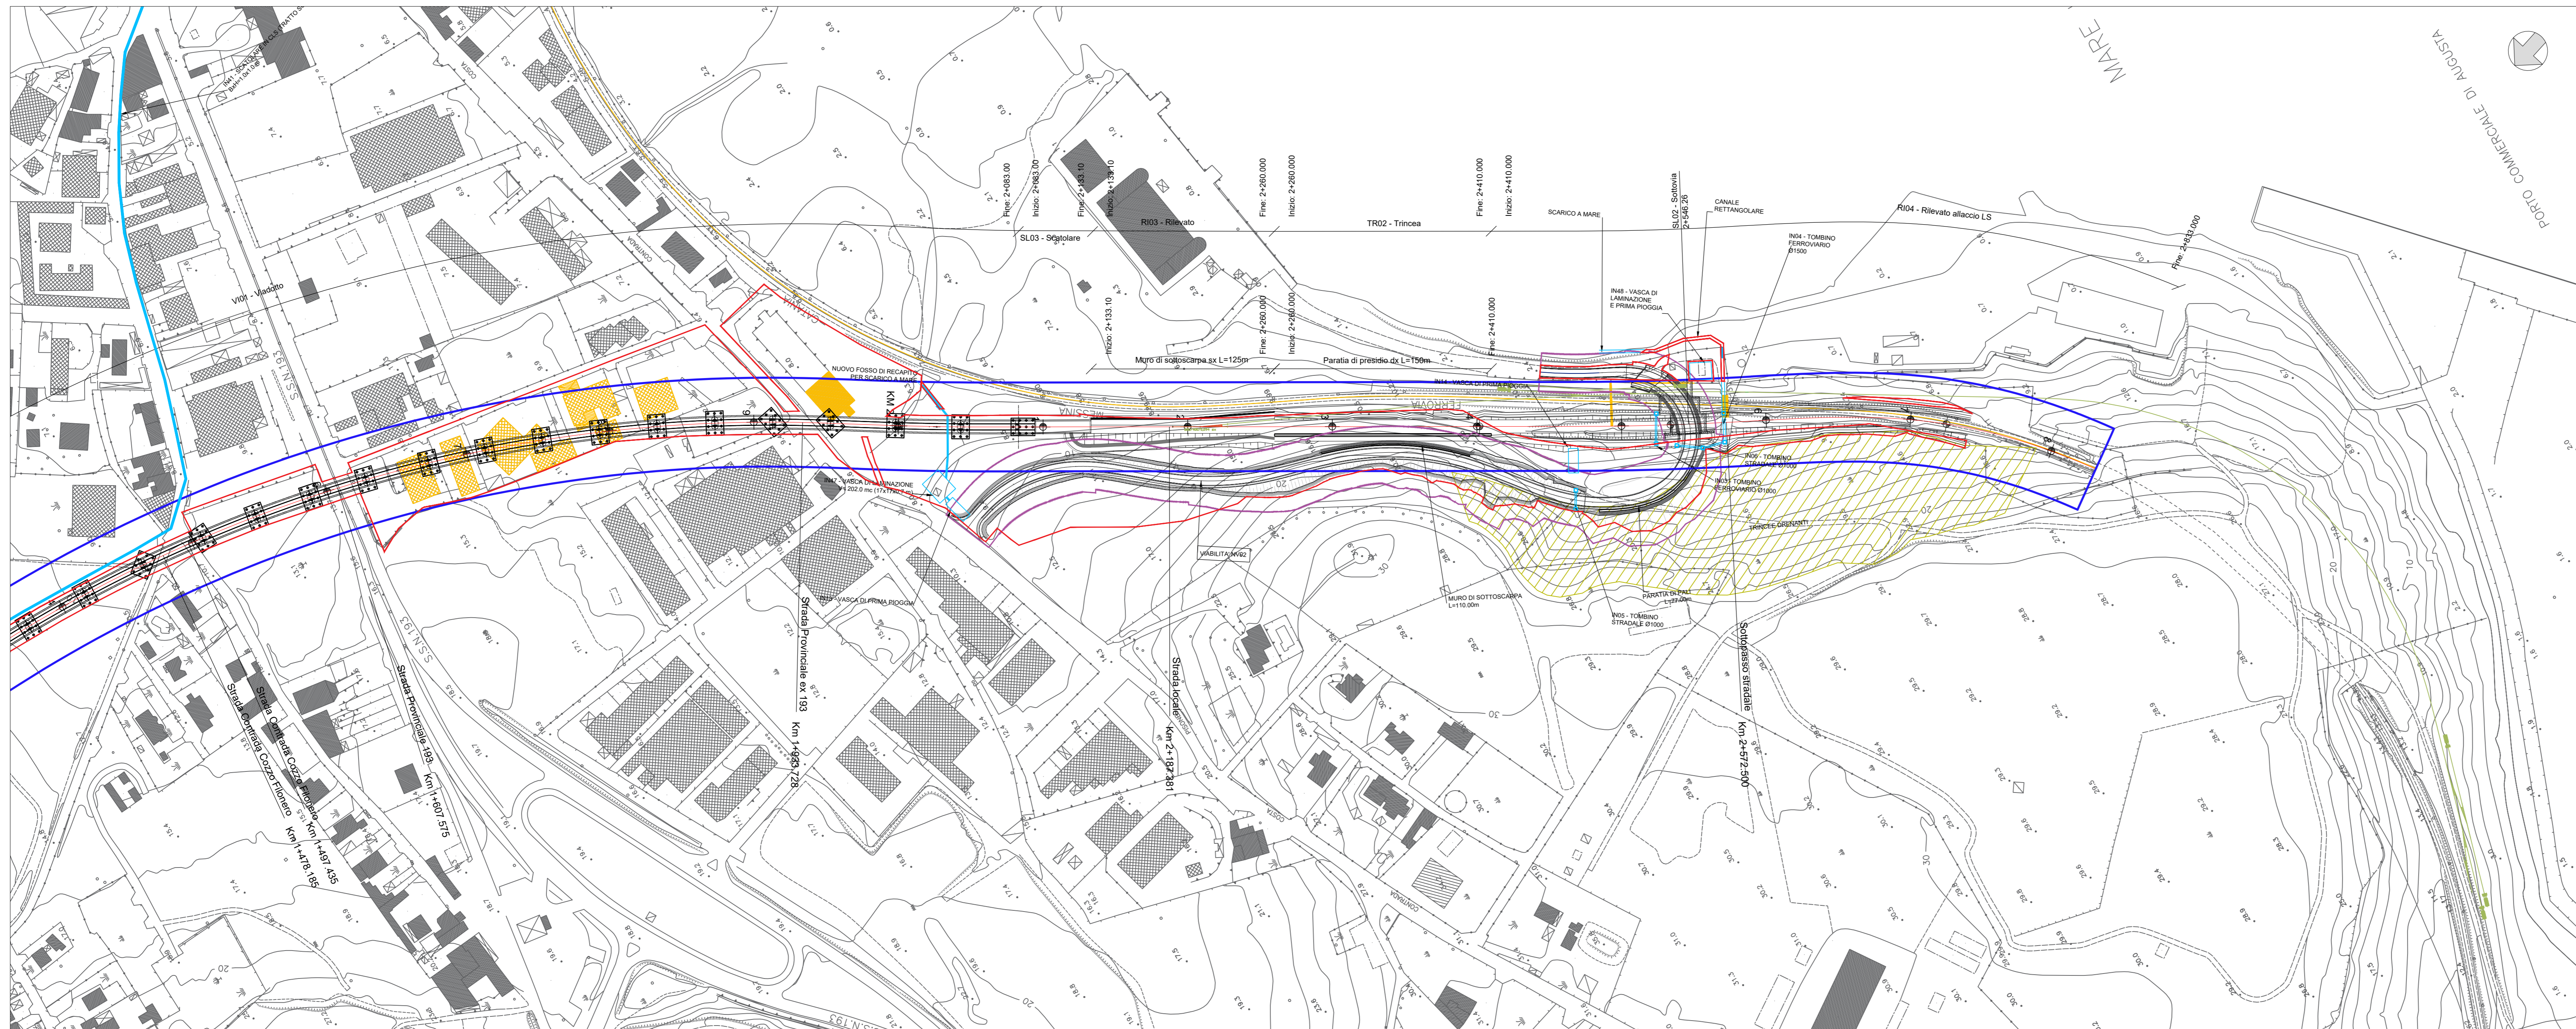

COMMITTENTE:

GRUPPO FERROVIARIO ITALIANO

PROGETTAZIONE:

GRUPPO FERROVIARIO ITALIANO

LINEA CATANIA - SIRACUSA

DIREZIONE TECNICA
S.O. COORDINAMENTO DI SISTEMA E PFTE

PROGETTO DI FATTIBILITA' TECNICO ECONOMICA

Bypass di Augusta

INFRASTRUTTURA FERROVIARIA
Planimetria fasce di rispetto

SCALA:
1:2000

Rev.	Descrizione	Realizzato	Data	Verificato	Data	Approvato	Data	Autorizzato / Data
A	Emissione esecutiva	M. Pizzola	Ott. 2022	M. Fabeni	Ott. 2022	P. Carlesimo	Ott. 2022	G. Ingrassia (Ottobre 2023)
B	Emissione a seguito di istruttoria RFI	M. Pizzola	Feb. 2023	M. Fabeni	Feb. 2023	P. Carlesimo	Feb. 2023	
C	Integrazioni spontanee per VIA	M. Gualano	Giugno 2023	F. Mingrone	Giugno 2023	P. Carlesimo	Giugno 2023	