


scala 1:100

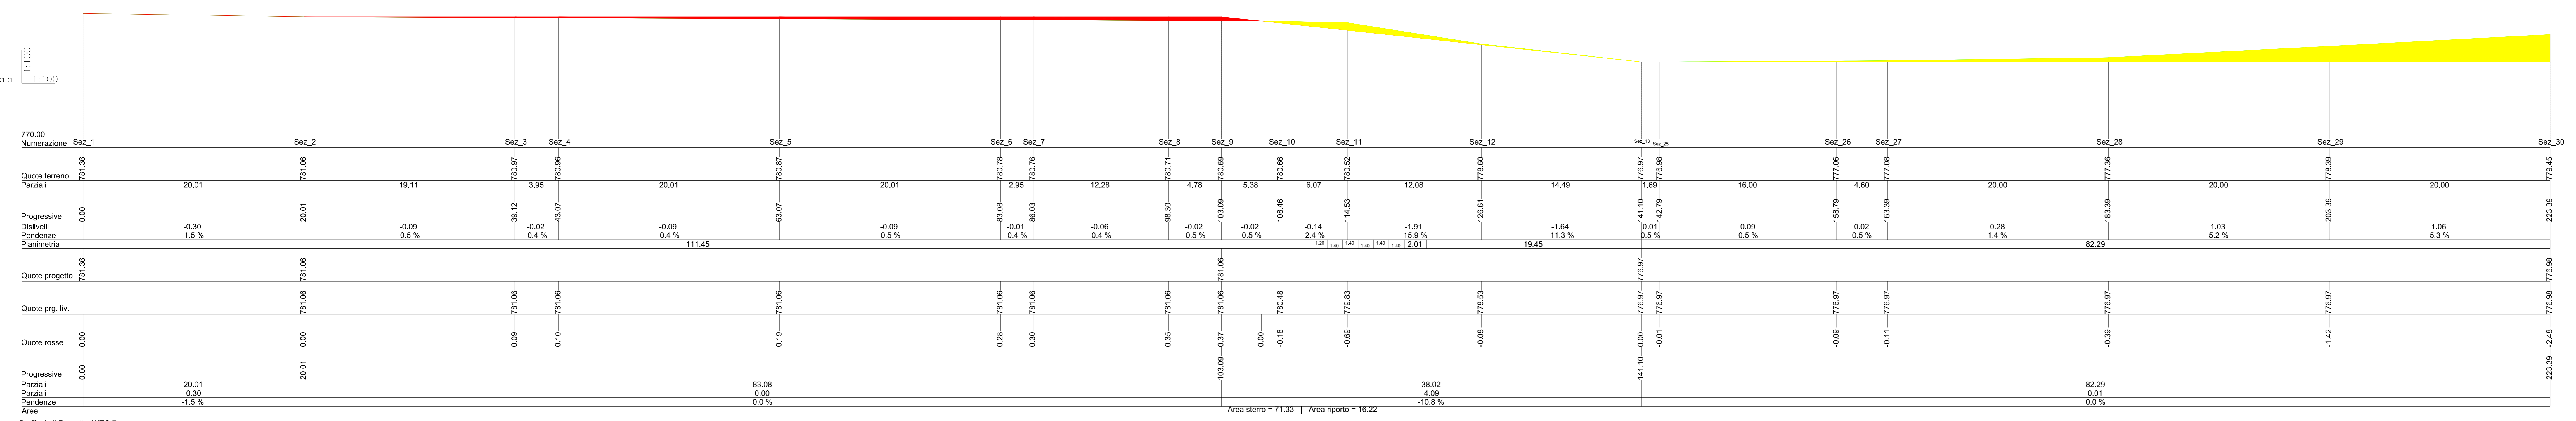

Profilo A di Progetto_WTG 7

REGIONE CALABRIA | **COMUNE DI TORRE DI RUGGIERO** | **COMUNE DI CHIARAVALLE CENTRALE** | **COMUNE DI PETRIZZI** | **PROVINCIA DI CATANZARO**

PROGETTO DEFINITIVO PER LA REALIZZAZIONE DI UN IMPIANTO EOLICO COSTITUITO DA 10 AEROGENERATORI DA REALIZZARE NEI COMUNI DI TORRE DI RUGGIERO (CZ) E CHIARAVALLE CENTRALE (CZ) E RELATIVE OPERE DI CONNESSIONE ALLA R.T.N. RICADENTI NEL COMUNE DI PETRIZZI (CZ).

PROFILO LONGITUDINALE WTG 07 | **ELABORATO A.16.a.14.7**

PROPRONENTE: Statkraft
SKI W A1 s.r.l.
 via Caradosso n.9
 Milano 20123
 P.Iva 12655730963

PROGETTO E SIA: **ATECH** SOCIETA' DI INGEGNERIA
 Via Caduti di Nassirya, 55
 70124 - Bari (BA)
 pec: atechsi@legalmail.it
 Ing. Alessandro Antezza
 Ing. Orazio Tricarico

CONSULENZA: **SOLARITES** RENEWABLE ENERGY
SOLARITES s.r.l.
 piazza V. Emanuele II n.14
 Ceva (CN) 12073

EM./REV.	DATA	REDAITTO	VERIFICATO	APPROVATO	DESCRIZIONE
0	APR 2023	B.B.	A.A. - O.T.	A.A. - O.T.	Progetto Definitivo