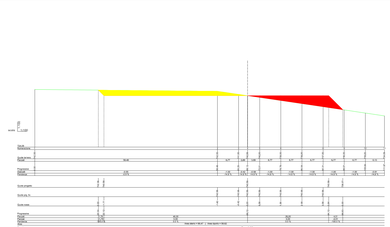

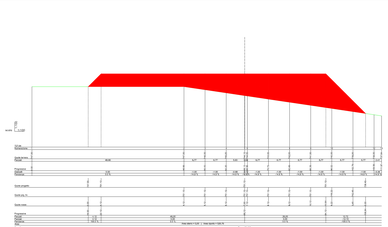

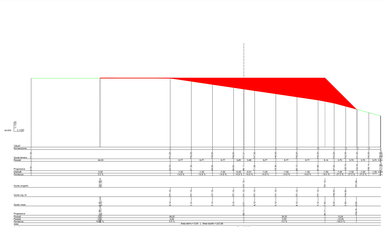

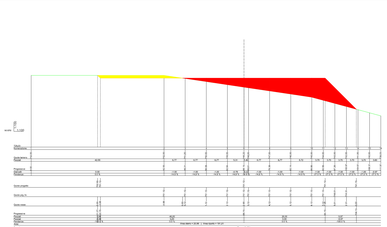

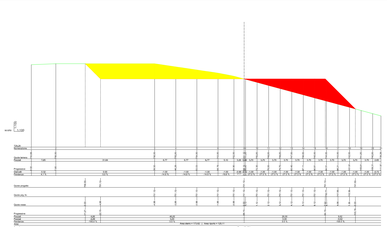

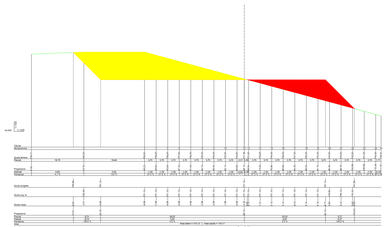

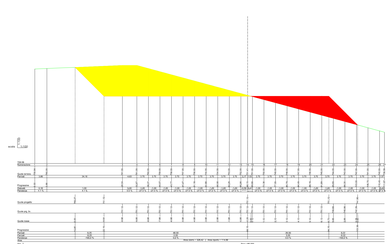

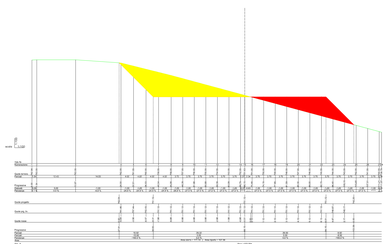

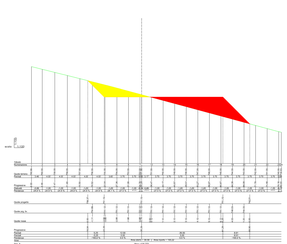

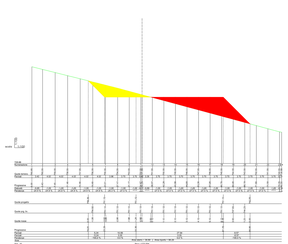

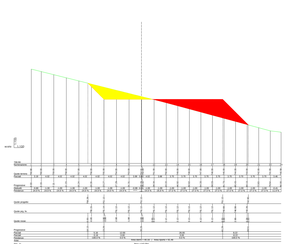

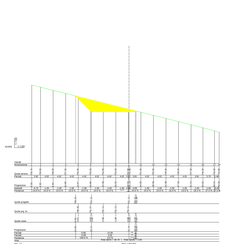

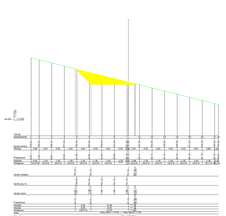

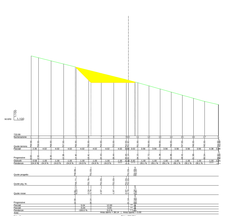

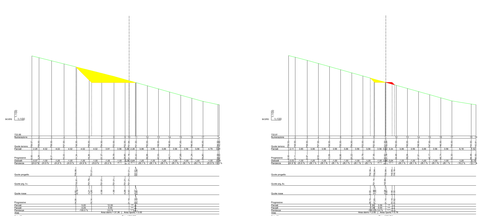

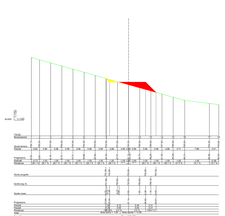

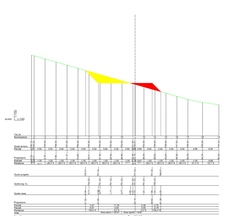

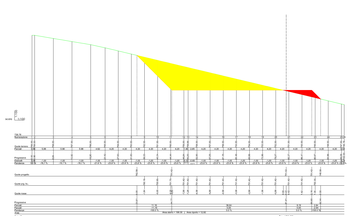

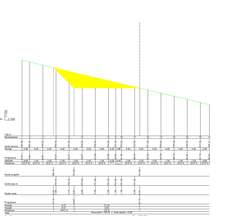

SCALA 1:200

Regione

Calabria

COMUNE DI TORRE DI RUGGIERO

COMUNE DI CHIARAVALLE CENTRALE

COMUNE DI PETRIZZI

Provincia di

Catanzaro

PROGETTO DEFINITIVO PER LA REALIZZAZIONE DI UN IMPIANTO EOLICO COSTITUITO DA 10 AEROGENERATORI DA REALIZZARE NEI COMUNI DI TORRE DI RUGGIERO (CZ) E CHIARAVALLE CENTRALE (CZ) E RELATIVE OPERE DI CONNESSIONE ALLA R.T.N. RICADENTI NEL COMUNE DI PETRIZZI (CZ).

PROFILO LONGITUDINALE
WTG 02

ELABORATO
A.16.a.17.2

PROPONENTE:

SKI W A1 s.r.l.
Via Caradosso n.9
Milano 20123
P.Iva 12053730963

CONSULENZA:

PROGETTO E SIA:

ATECH
Via Cattoli di Nassiryia, 55
70124- Bari (BA)
pec: atechsrl@pagemail.it

Ing. Alessandro Antezza

Il DIRETTORE TECNICO
Ing. Orazio Tricarico

MISURONE Alessandro Antezza Sez. A - 10743 Ingegneria dell'Informazione

TRICARICO Orazio Sez. A - 4966 Ingegneria Civile e Ambientale

SOLARITES s.r.l.
piazza v.Emanuele II n.14
Ceva (CN) 12073

0	APR 2023	B.B.	A.A. - O.T.	A.A. - O.T.	*Progetto Definitivo*
EM.REV.	DATA	REDATTO	VERIFICATO	APPROVATO	DESCRIZIONE