
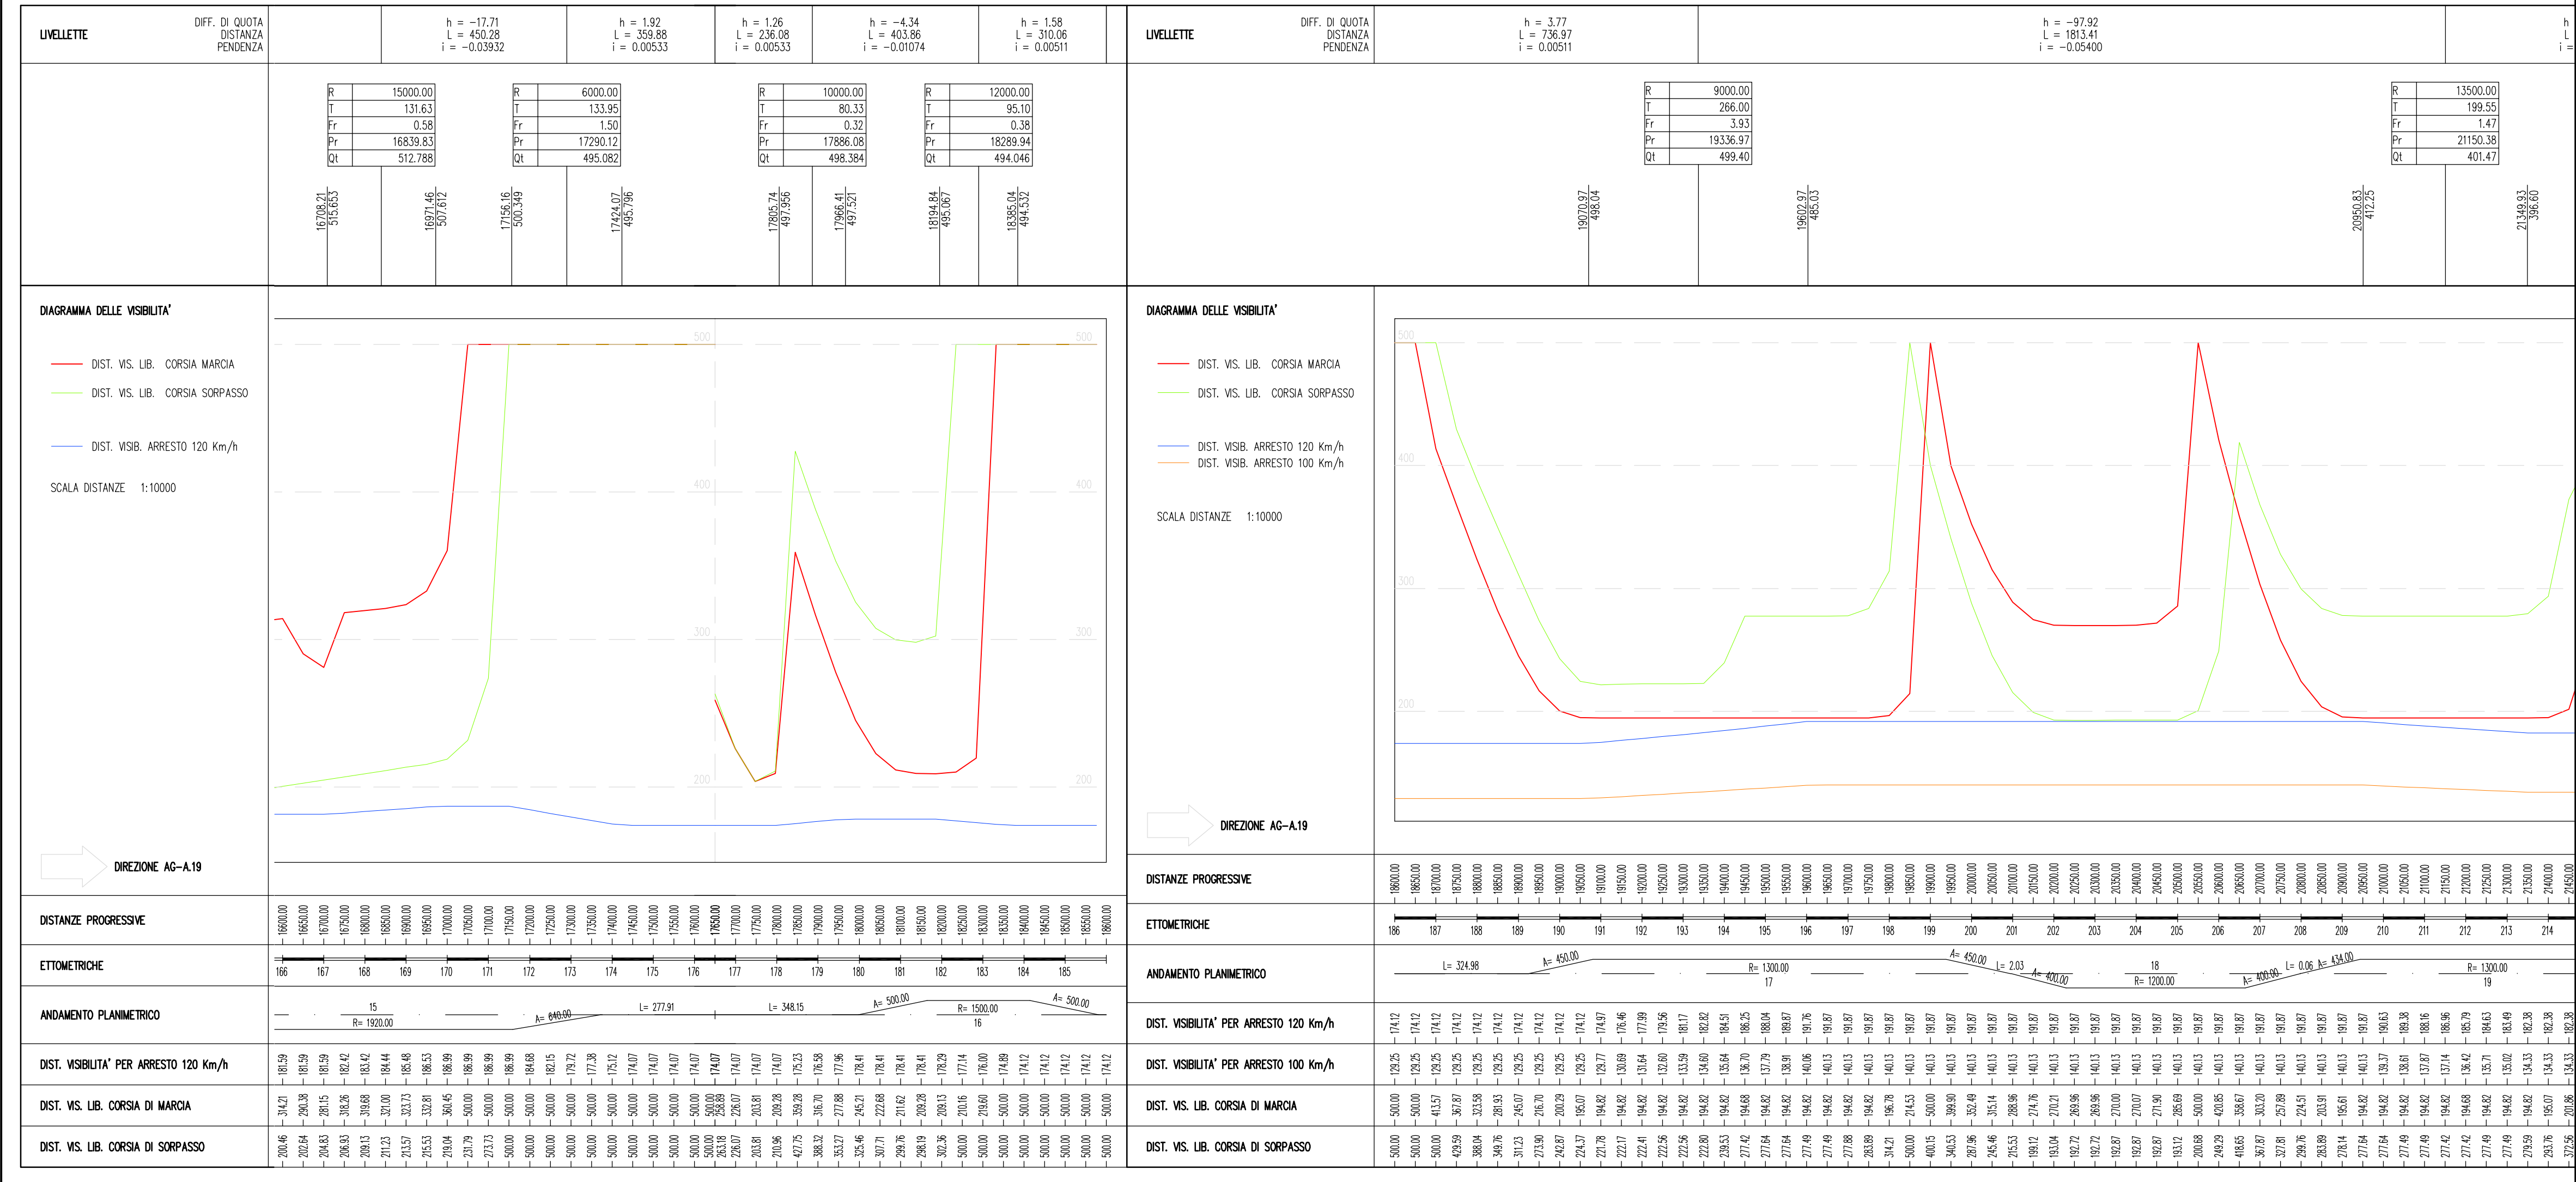
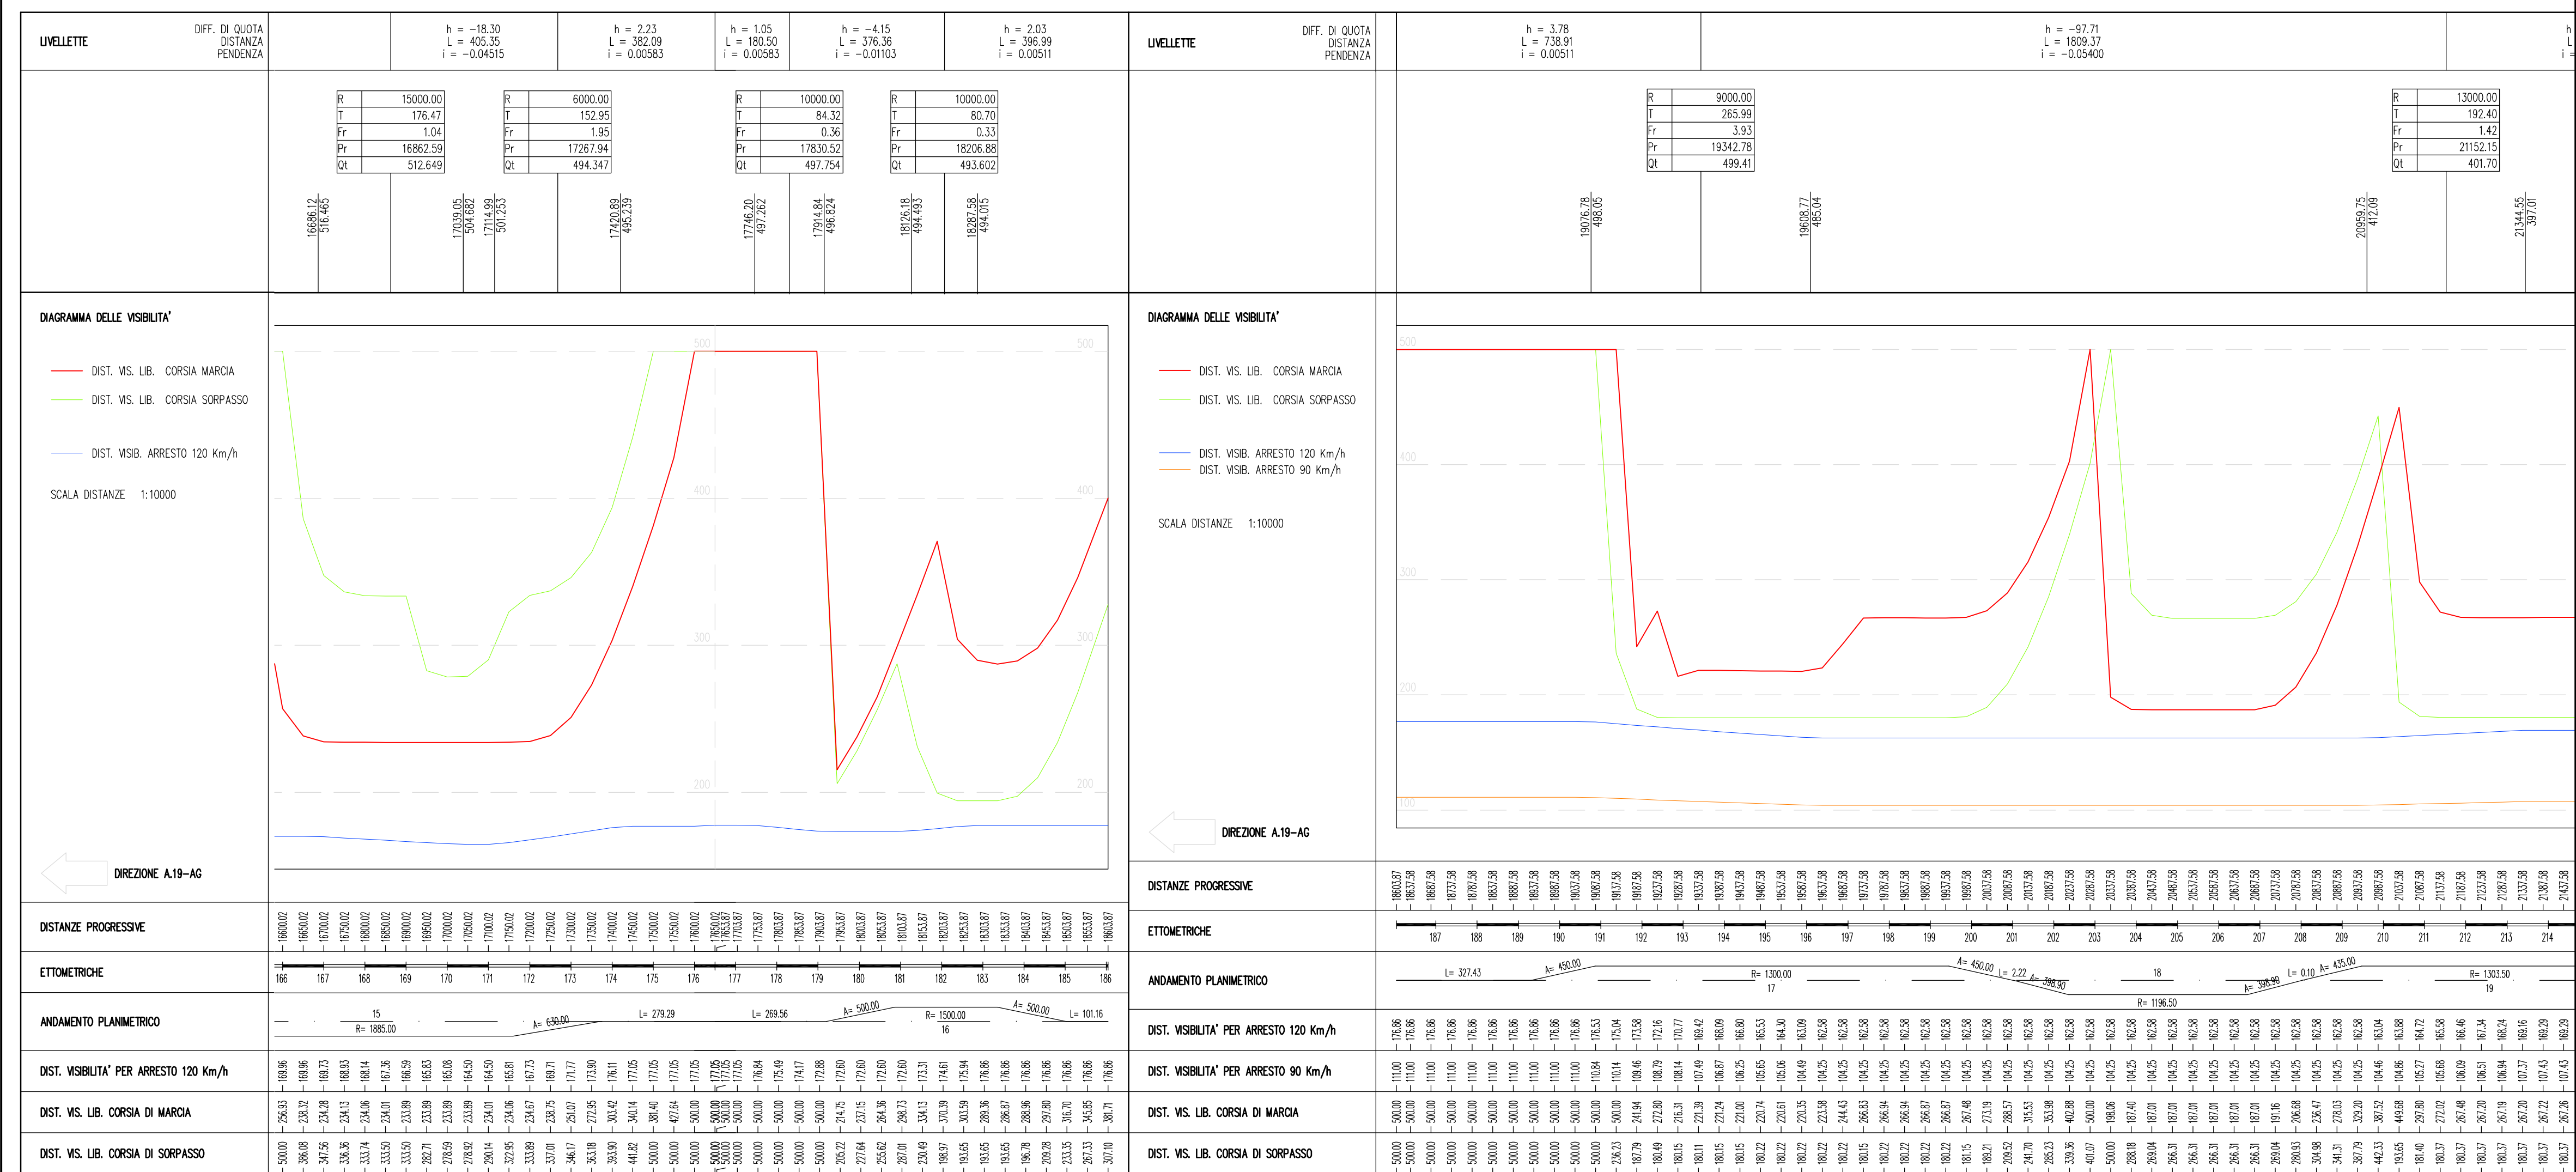


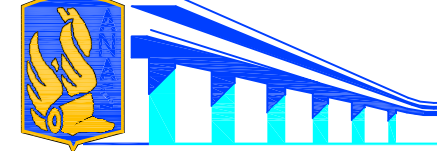

 ANAS S.p.A. <i>Direzione Centrale Programmazione Progettazione</i>				
CORRIDOIO PLURIMODALE TIRRENICO-NORD EUROPA ITINERARIO AGRIGENTO –CALTANISSETTA–A19 S.S. N° 640 "DI PORTO EMPEDOCLE" AMMODERNAMENTO E ADEGUAMENTO ALLA CAT. B DEL D.M. 5.11.2001 Dal km 44+000 allo svincolo con l'A19				
PROGETTO DEFINITIVO				
GRUPPO DI PROGETTAZIONE		I RESPONSABILI DI PROGETTO		
ATI: TECHNITAL s.p.a. (mandataria) S.I.S. Studio di Ingegneria Stradale s.r.l. DELTA Ingegneria s.r.l. INFRATEC s.r.l Consulting Engineering PROGIN s.p.a.		<i>Dott. Ing. M. Raccosta</i> Ordine Ing. Verona n° A1685 <i>Prof. Ing. A. Bevilacqua</i> Ordine Ing. Palermo n° 4058 <i>Dott. Ing. M. Carino</i> Ordine Ing. Agrigento n° A628 <i>Dott. Ing. N. Troccoli</i> Ordine Ing. Potenza n° 8336 <i>Dott. Ing. S. Esposito</i> Ordine Ing. Roma n° 20837		
		IL GEOLOGO		
		INTEGRAZIONE PRESTAZIONI SPECIALISTICHE		
		<i>Dott. Ing. M. Raccosta</i>		
VISTO: IL RESPONSABILE DEL PROCEDIMENTO		VISTO: IL RESPONSABILE DEL SERVIZIO PROGETTAZIONE		DATA
<i>Dott. Ing. Massimiliano Fidenzi</i>		<i>Dott. Ing. Antonio Valente</i>		PROTOCOLLO
PROGETTO STRADALE ANALISI DELLA SICUREZZA DIAGRAMMI DI VISIBILITA' ASSE PRINCIPALE – TAV. 4/5 Da progr. 16+600 a progr. 21+450				
CODICE PROGETTO		NOME FILE L0407B-D-0501-P01-PS02-TRA-AS04-A.DWG		REVISIONE
FOGLIO		SCALA:		
L0407B D 0501		CODICE ELAB. P01PS02TRAAS04		A 04 di 05 1:10000
D				
C				
B				
A	EMISSIONE	10 ottobre 2006	G. Fusani	F. Arciuli
REV.	DESCRIZIONE	DATA	VERIFICATO RESP. TECNICO	APPROVATO RESP. DI SETTORE