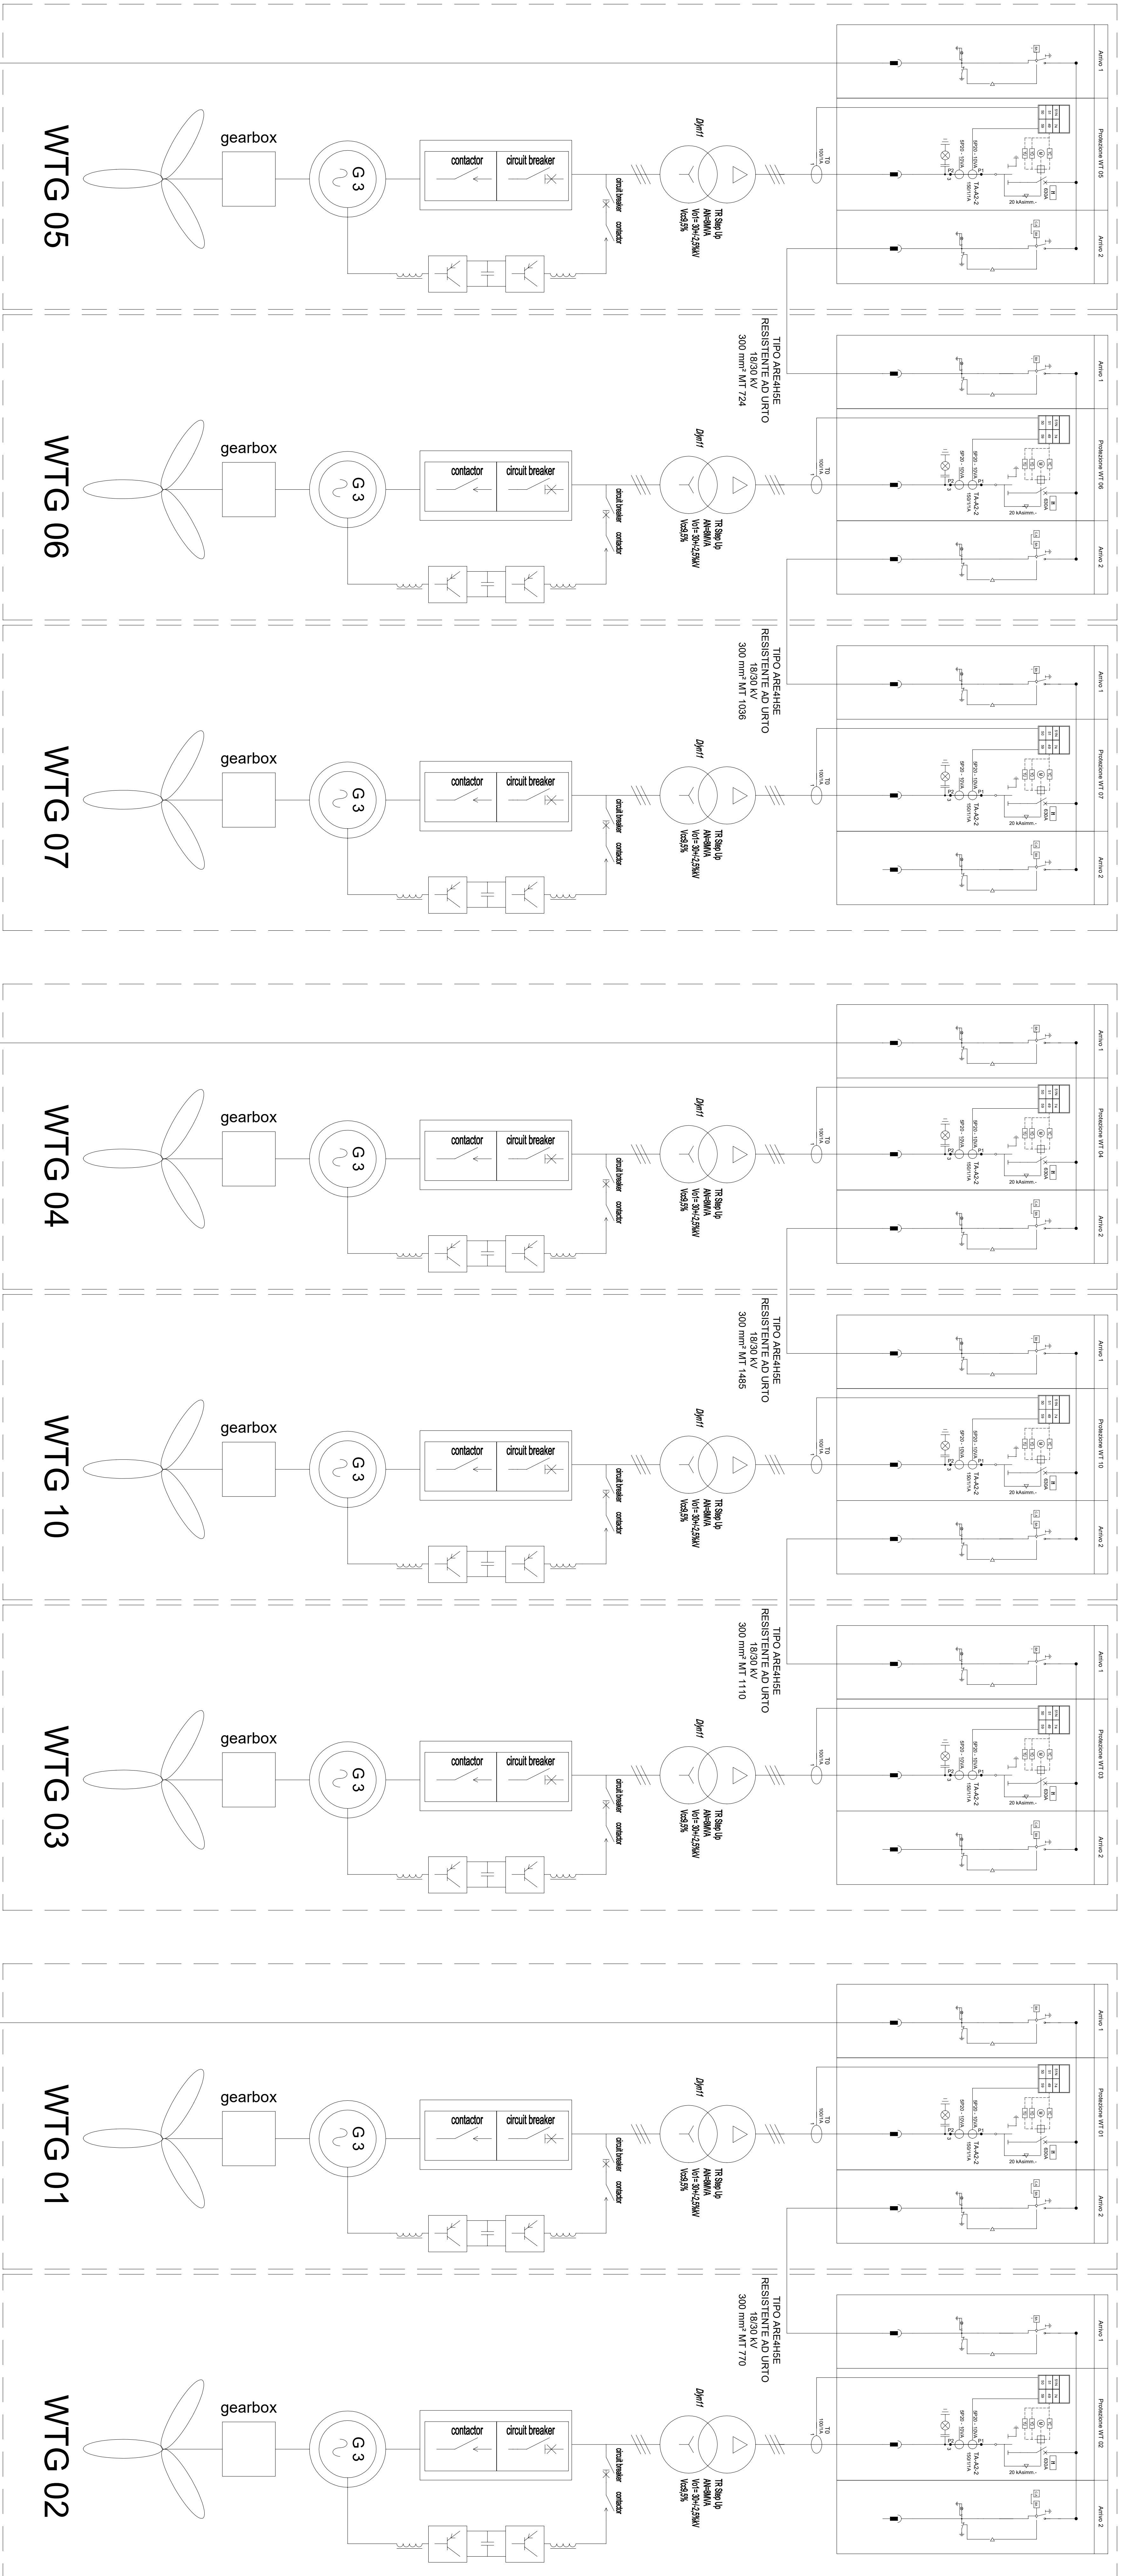


LEGENDA	
SEGNALO	DESCRIZIONE
PROGETTO DEFINITIVO PER LA REALIZZAZIONE DI UN IMPIANTO EOLICO COSTITUITO DA 10 AEROGENERATORI DA REALIZZARE NEI COMUNI DI TORRE DI RUGGERO I (CZ) E CHIAURAVALLE CENTRALE I (CZ), LE RELATIVE OPERE DI CONNESSIONE ALLA R.T.A. RICADENTI NEL COMUNE DI PETRIZZI I (CZ)							
SCHEMA UNIFILARE IMPIANTO EOLICO		ELABORATO					
A.16.b.7.2.							