

Regione



Calabria

COMUNE DI TORRE DI RUGGIERO



COMUNE DI CHIARAVALLE CENTRALE



COMUNE DI PETRIZZI



Provincia di



Catanzaro

**PROGETTO DEFINITIVO PER LA REALIZZAZIONE DI UN IMPIANTO EOLICO COSTITUITO DA 10 AEROGENERATORI DA REALIZZARE NEI COMUNI DI TORRE DI RUGGIERO (CZ) E CHIARAVALLE CENTRALE (CZ) E RELATIVE OPERE DI CONNESSIONE ALLA R.T.N. RICADENTI NEL COMUNE DI PETRIZZI (CZ).**

ALLEGATO A- CARTOGRAFIA TEMATICA

ELABORATO

**A.2.1**

PROPONENTE:



**SKI W A1 s.r.l.**

via Caradosso n.9  
Milano 20123  
P.Iva 11412940964

PROGETTO E SIA:



Via Caduti di Nassirya, 55  
70124- Bari (BA)  
pec: atechsrl@legalmail.it

Ing. Alessandro Antezza

Il DIRETTORE TECNICO  
Ing. Orazio Tricarico



CONSULENZA:

Il Geologo

Dott. Geol. Tommaso Bruzzese




**SOLARITES s.r.l.**

piazza V.Emanuele II n.14  
Ceva (CN) 12073

0	MAR 2023	T.B.	T.B.	T.B.	Progetto Definitivo
EM./REV.	DATA	REDATTO	VERIFICATO	APPROVATO	DESCRIZIONE

TAVOLA G1 - COROGRAFIA

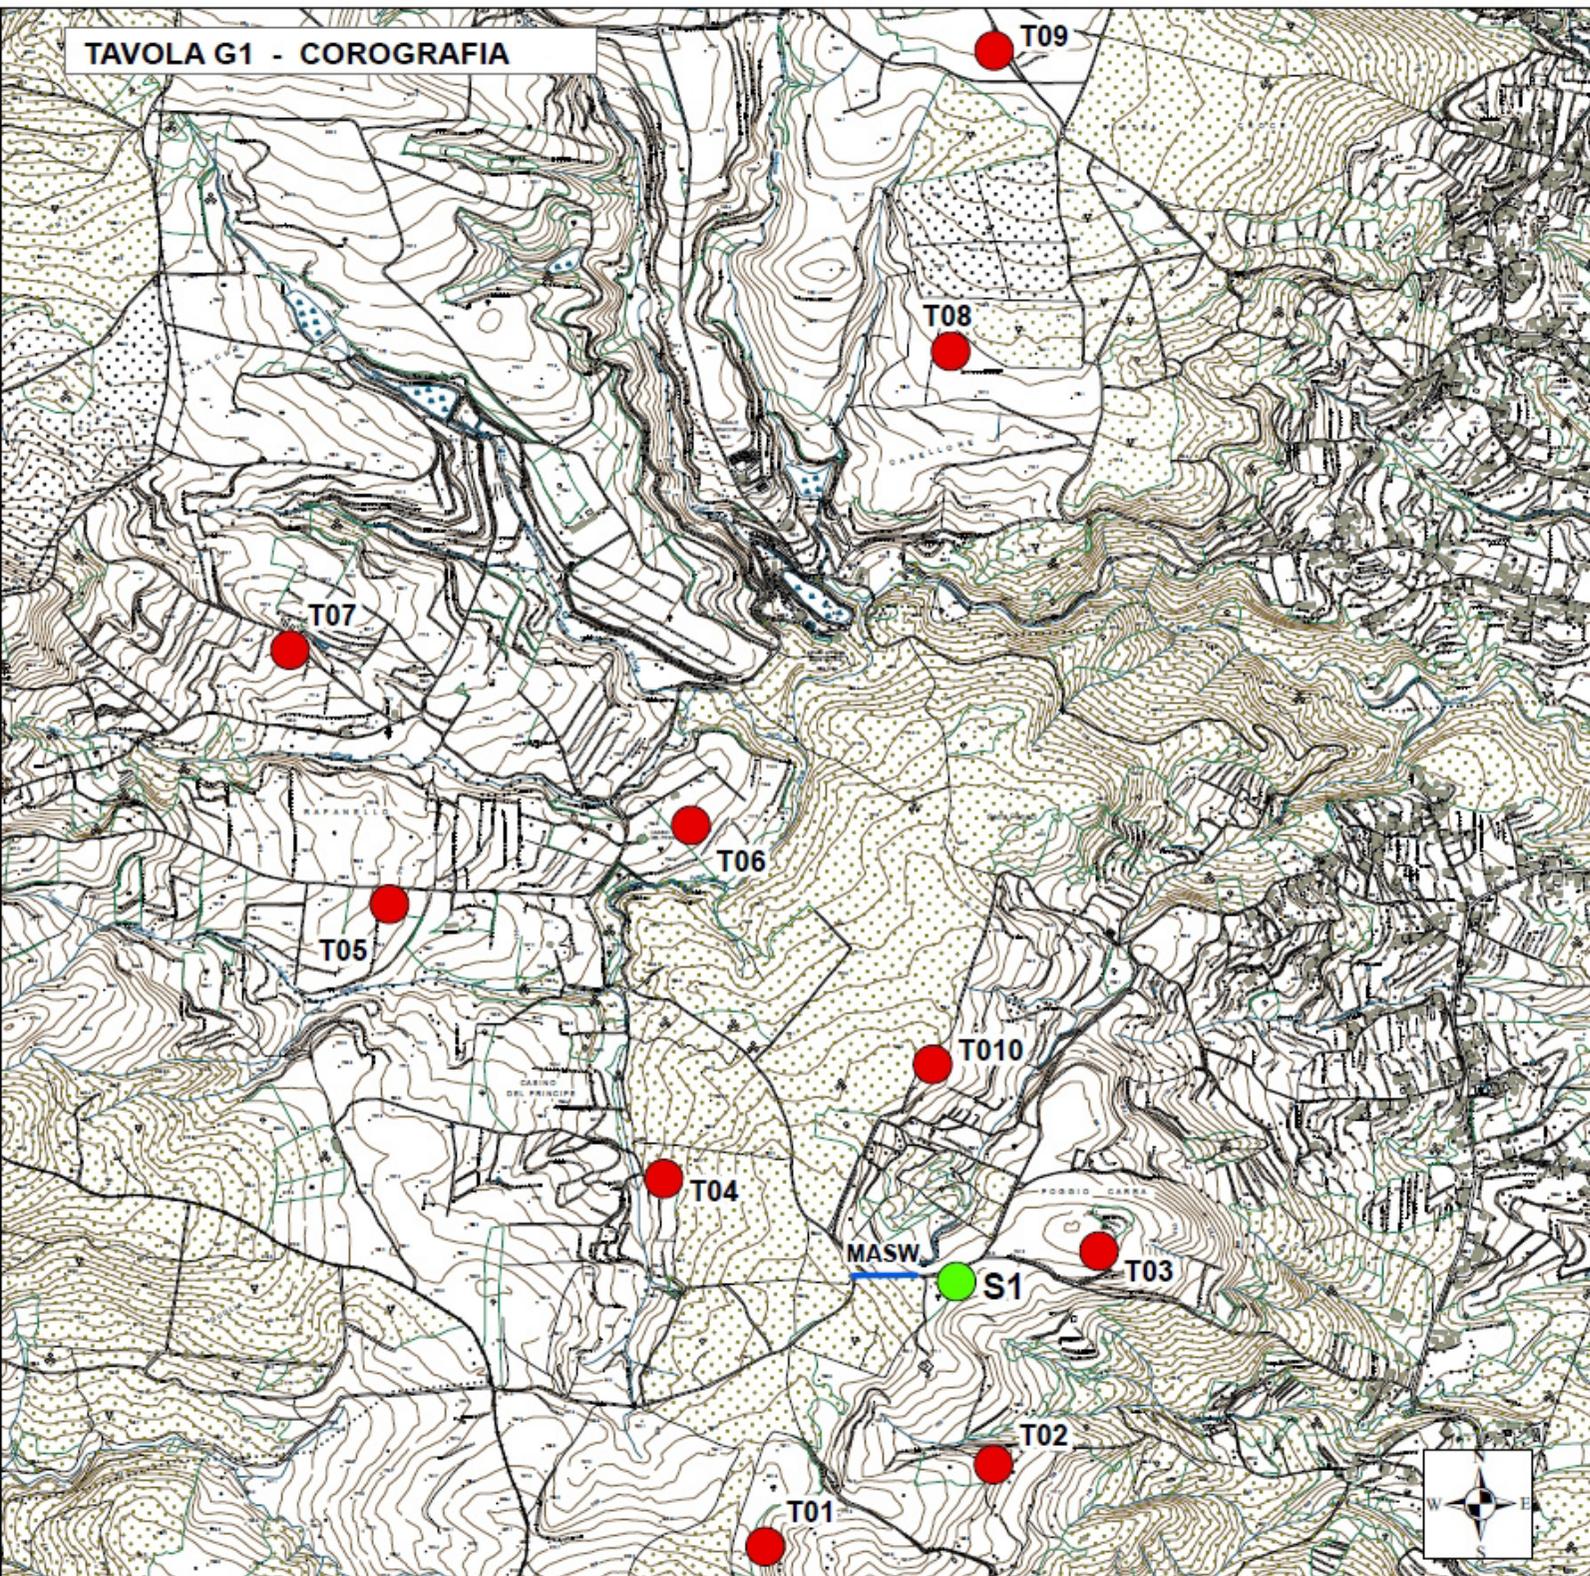


COMUNE DI TORRE DI RUGGIERO (CZ)



Legenda

- SONDAGGIO GEOGNOSTICO
- MASW
- AEROGENERATORE

Scala 1:12000

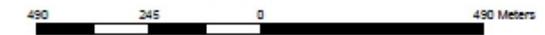

Regione Calabria

Provincia di Catanzaro

COMUNE DI TORRE DI RUGGIERO

COMUNE DI CHIARAVALLE CENTRALE

COMUNE DI PETRIZZI

PROGETTO DEFINITIVO PER LA REALIZZAZIONE DI UN IMPIANTO EOLICO COSTITUITO DA 10 AEROGENERATORI DA REALIZZARE NEI COMUNI DI TORRE DI RUGGIERO (CZ) E CHIARAVALLE CENTRALE (CZ) E RELATIVE OPERE DI CONNESSIONE ALLA R.T.N. RICADENTI NEL COMUNE DI PETRIZZI (CZ).

ALLEGATO A- CARTOGRAFIA TEMATICA

ELABORATO A.2.1

PROPRIONTE:

**Statkraft**

SKI W A1 s.r.l.  
Via Cassanese 10  
00124 - San Polo  
Milano 20125  
P.IVA 11472910964

PROGETTO E SIA:

**ATECH**

Via Calabria Roma, 10  
10124 - San Polo  
pec: atech@attech.it

Ing. Alessandro Antonicelli

Stampo: IACOVELLECCANO  
Ing. Claudio Tardito

Stampo: IACOVELLECCANO  
Ing. Claudio Tardito

Stampo: IACOVELLECCANO  
Ing. Claudio Tardito

CONSULENZA:

Il Geologo

Dott. Geol. Tommaso Brucese


**SOLARITES**

INGEGNERIA

SCIARITI S. s.r.l.  
Viale V. Emanuele III, 10  
I-98024 - Catanzaro

DM/REV.	DATA	REDAITTO	VERIFICATO	APPROVATO	DESCRIZIONE
0	MAR 2022	T.M.	T.M.	T.M.	Progetto Definitivo

TAVOLA G2 - CARTA GEOLOGICA

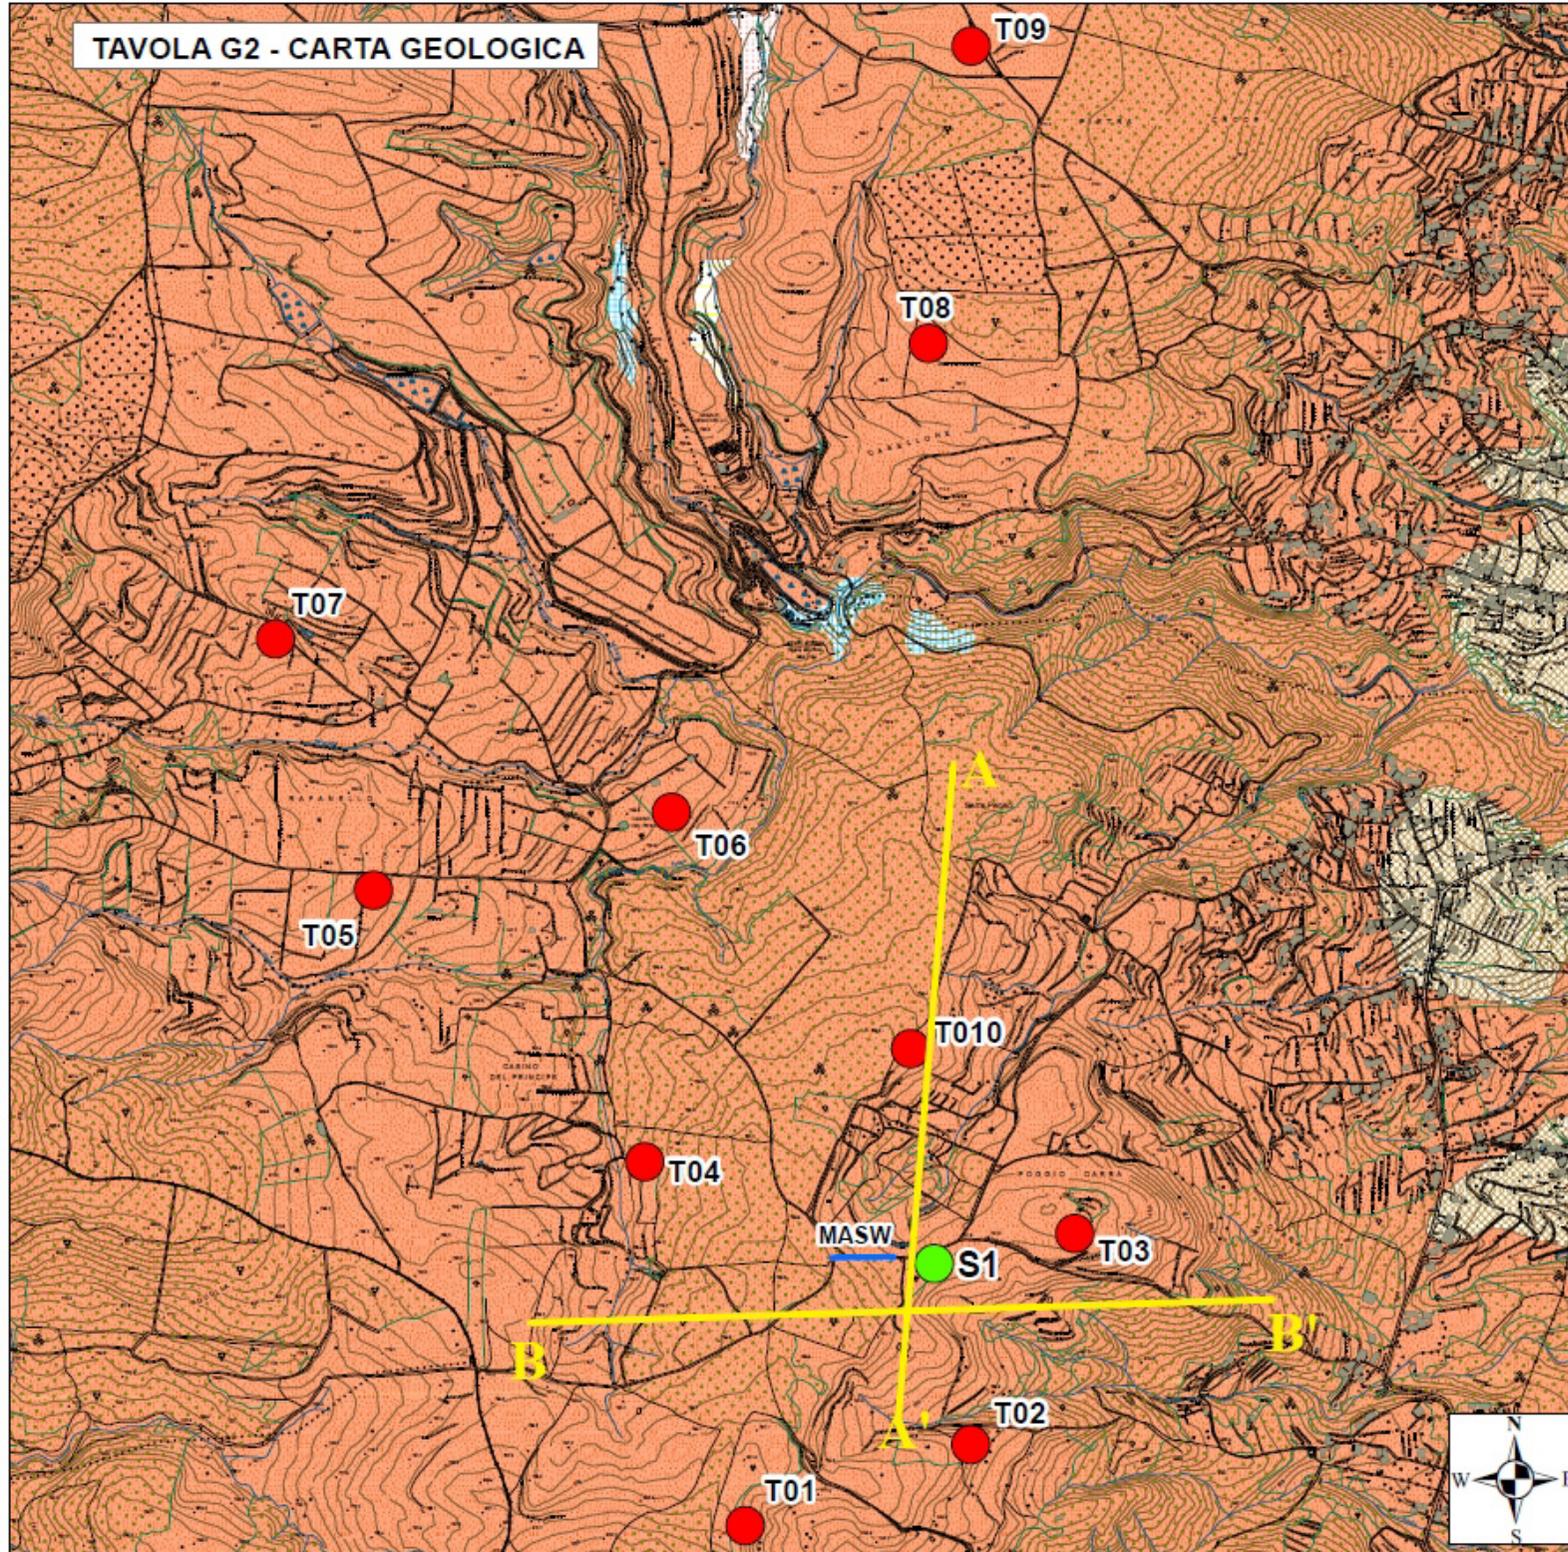

COMUNE DI TORRE DI RUGGIERO (CZ)




Legenda

Litologia

- Alluvioni fissate dalla vegetazione o artificialmente
- Prodotti di solifusione e di dilavamento, talora misti a materiale alluvionale
- Detriti di frana
- Residui di antichi terrazzi fluviali con depositi conglomeratici e sabbiosi
- Gneiss e scisti biotitici e granatiferi

- SONDAGGIO GEOGNOSTICO
- MASW
- AEROGENERATORE
- SEZIONI

Scala 1:12000

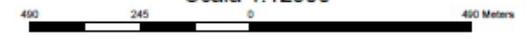

Regione Calabria

Provincia di Catanzaro

COMUNE DI TORRE DI RUGGIERO
 COMUNE DI CHIARAVALLE CENTRALE
 COMUNE DI PETRIZZI

PROGETTO DEFINITIVO PER LA REALIZZAZIONE DI UN IMPIANTO EOLICO COSTITUITO DA 10 AEROGENERATORI DA REALIZZARE NEI COMUNI DI TORRE DI RUGGIERO (CZ) E CHIARAVALLE CENTRALE (CZ) E RELATIVE OPERE DI CONNESSIONE ALLA R.T.N. RICADENTI NEL COMUNE DI PETRIZZI (CZ).

ELABORATO **A.2.1**

ALLEGATO A- CARTOGRAFIA TEMATICA

PROPRONTE: Statkraft

SKI WA1 s.r.l.  
via Caradassio n.9  
Milano 20123  
P.Iva 11412940964

PROGETTO E SIA: ATECH

Via Caduti di Nazario, 25  
70124-Bari (BA)  
pro. atech@geomatic.it

Ing. Alessandro Antezzo  
Il DIRETTORE TECNICO  
Ing. Orazio Trionfo

CONSULENZA: Il Geologo  
Dott. Geol. Tommaso Bruzese

SOLARITES s.r.l.  
piazza V. Emanuele II n. 14  
Cava (CN) 12073

IMPR.	DATA	REDATTO	VERIFICATO	APPROVATO	DESCRIZIONE
0	MAR 2023	T.B.	T.B.	T.B.	Progetto Definitivo






# TAVOLA G5 - SEZIONI GEOLOGICHE



profilo geologico A-A'




profilo geologico B-B'

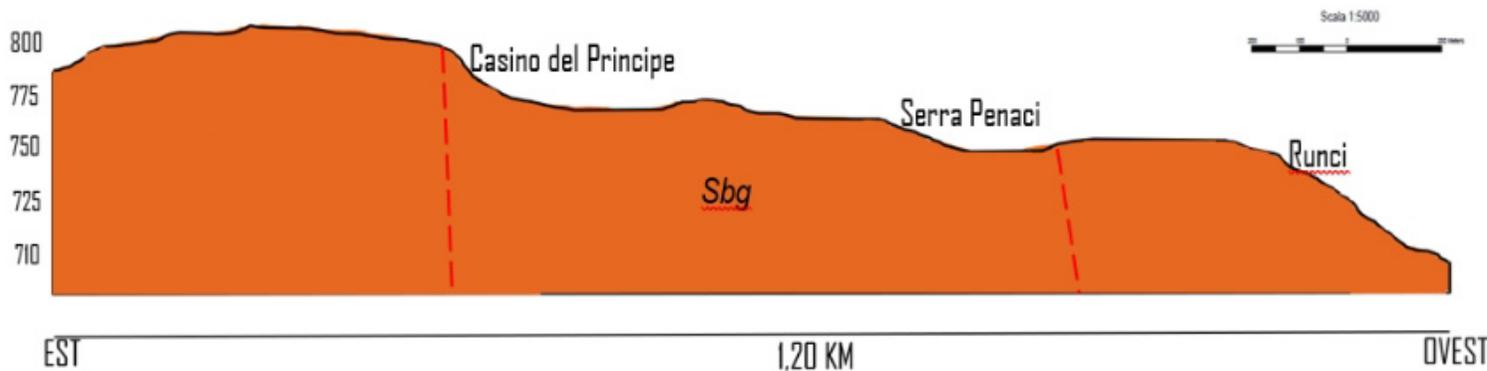

LEGENDA

- GNEISS, PARAGNEISS E SCISTI BIOTITICI A GRANA GROSSOLANA E VENE E SEGREGAZIONI DI ROCCE GRANITICHE
- FAGLIE CERTE E PRESUNTE

Scala 1:12000

 

 Regione Calabria	 COMUNE DI TORRE DI RUGGIERO	 COMUNE DI CHIARAVALLE CENTRALE	 COMUNE DI PETRIZZI		
 Provincia di CATANZARO					
PROGETTO DEFINITIVO PER LA REALIZZAZIONE DI UN IMPIANTO EOLICO COSTITUITO DA 10 AEROGENERATORI DA REALIZZARE NEI COMUNI DI TORRE DI RUGGIERO (CZ) E CHIARAVALLE CENTRALE (CZ) E RELATIVE OPERE DI CONNESSIONE ALLA R.T.N. RICADENTI NEL COMUNE DI PETRIZZI (CZ).					
ALLEGATO A- CARTOGRAFIA TEMATICA			L. ALLEGATO <b>A.2.1</b>		
PROPONENTE:  Statkraft SKI W A1 s.r.l. via Caracciolo n.9 Milano 20123 P.iva 11412940964		PROGETTO E SIA:  ATECH Via Costa di Naxos, 46 70106 Bari (BA) pec: atech@attech.it Ing. Alessandro Sestini Ing. Orazio Tricario			
CONSULENZA: Il Geologo Dott. Geol. Tommaso Bruzese 		 SOLARITES SOLARITES s.r.l. Piazza V.Emmanuel II n.14 Cava (CN) 12073			
II	DATA	T.D.	T.D.	T.D.	Progetto Definitivo
EM/REV.	DATA	RICHIAMO	VERIFICATO	APPROVATO	DESCRIZIONE