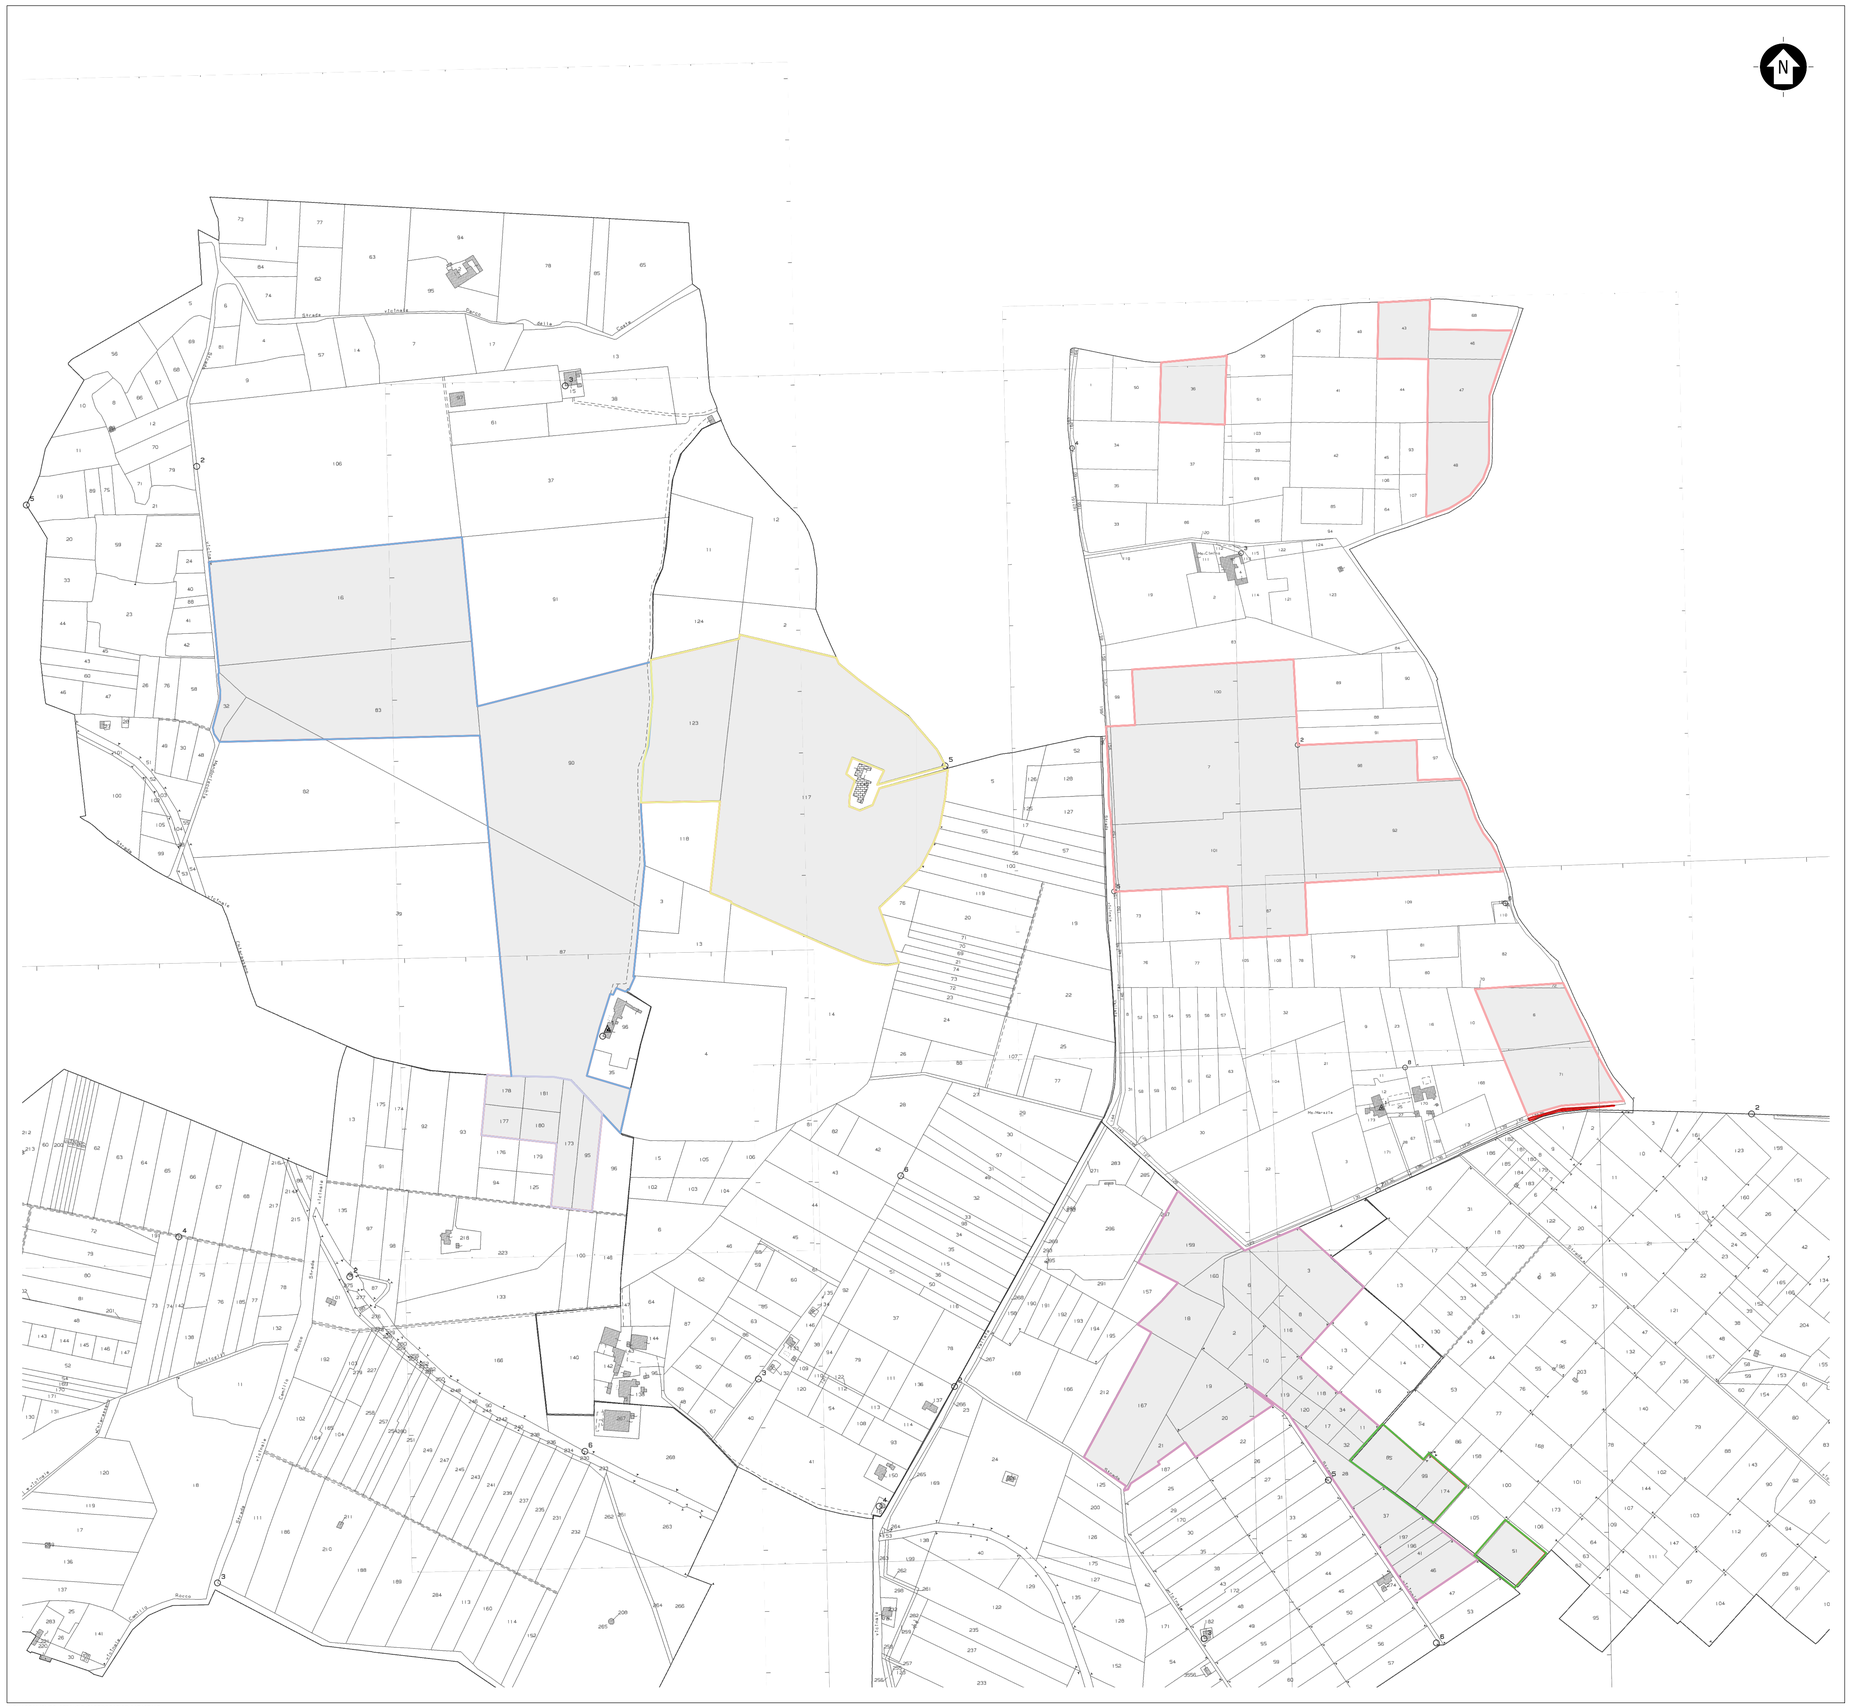

INQUADRAMENTO, STRALCIO CARTOGRAFICO CATASTALE
COMUNE DI CHIOPRIS VISCONE (UD), FOGLI 1, 4, 7

Comune	Foglio	Particella	Subalto	Classe	Ha	are	ca	Redditi dominicale	Redditi agrario	Partita	Soggetto	Nome	Data di nascita	Diritto	Quota
	86	90		SEMINATIVO	4	6	45	Euro: 108,47	Euro: 108,47	3131(1)	LOSDONA'Mario	natore GIOIA DEL COLLE (BA)	01/05/1957	LOSDONA'STAR20038U	Proprietario	1000/1000
ACQUAVIVA DELLE FONTI	86	83		SEMINATIVO	4	5	0	38	Euro: 104,65	Euro: 104,65	2885(1)	RAONA' DOMENICA	nato a GIOIA DEL COLLE (BA)	07/05/1935	RAONA'DOMIA300J	Usufrutto	1/2
ACQUAVIVA DELLE FONTI	86	52		SEMINATIVO	5	0	26	8	Euro: 7,62	Euro: 5,54		NO	RFA FILIPPO	nato a ACQUAVIVA DELLE FONTI (BA)	13/05/1948	RFAFPP48E13A064H	Proprietario	1/2
													RPABLO SANTA	nato a GIOIA DEL COLLE (BA)	28/05/1952	RPASNT52E28I158F	Proprietario	1/2
ACQUAVIVA DELLE FONTI	86	82		SEMINATIVO	5	0	64	59	Euro: 74,13	Euro: 52,66	2885(1)	RAONA' DOMENICA	nato a GIOIA DEL COLLE (BA)	07/05/1935	RAONA'DOMIA300J	Usufrutto	1/2
													RFA FILIPPO	nato a ACQUAVIVA DELLE FONTI (BA)	13/05/1948	RFAFPP48E13A064H	Nuda proprie	1/2
													RFA FILIPPO	nato a ACQUAVIVA DELLE FONTI (BA)	13/05/1948	RFAFPP48E13A064H	Usufrutto	1/2
ACQUAVIVA DELLE FONTI	86	90		SEMINATIVO	4	7	81	46	Euro: 121,08	Euro: 121,08	2865(4)	NO	ETTI MATTEO	nato a GIOIA DEL COLLE (BA)	10/04/1961	NTTMTT61D10I158V	Proprietario	1/1
ACQUAVIVA DELLE FONTI	86	87		PARTICELLA DIVISA IN PORZIONI	0	0	0	0				NO	ETTI MATTEO	nato a GIOIA DEL COLLE (BA)	10/04/1961	NTTMTT61D10I158V	Proprietario	1/1
ACQUAVIVA DELLE FONTI	86	87	AA	SEMINATIVO	5	0	32	22	Euro: 71,37 (*)	Euro: 91,96								
	86	87	AB	ULIVETO	0	0	7	1	Euro: 0,20 (*)	Euro: 0,24								
ACQUAVIVA DELLE FONTI	94	95		PARTICELLA DIVISA IN PORZIONI	0	0	0	0				NO	ETTI MATTEO	nato a GIOIA DEL COLLE (BA)	10/04/1961	NTTMTT61D10I158V	Proprietario	1/1
	94	95	AA	SEMINATIVO	4	1	3	17	Euro: 0,49 (*)	Euro: 0,49								
	94	95	AB	ULIVETO	4		59	68	Euro: 15,41 (*)	Euro: 16,78								
ACQUAVIVA DELLE FONTI	94	172		SEMINATIVO	5	0	67	76	Euro: 7,02	Euro: 8,75		NO	ETTI MATTEO	nato a GIOIA DEL COLLE (BA)	10/04/1961	NTTMTT61D10I158V	Proprietario	1/1
ACQUAVIVA DELLE FONTI	94	177		PARTICELLA DIVISA IN PORZIONI	0	0	0	0				NO	ETTI MATTEO	nato a GIOIA DEL COLLE (BA)	10/04/1961	NTTMTT61D10I158V	Proprietario	1/1
	94	177	AA	SEMINATIVO	5	2	28	32	Euro: 2,99 (*)	Euro: 3,73								
	94	177	AB	ULIVETO	4	2	58	98	Euro: 0,77 (*)	Euro: 0,85								
ACQUAVIVA DELLE FONTI	94	178		PARTICELLA DIVISA IN PORZIONI	0	0	0	0				NO	ETTI MATTEO	nato a GIOIA DEL COLLE (BA)	10/04/1961	NTTMTT61D10I158V	Proprietario	1/1
	94	178	AA	SEMINATIVO	5	30	19	Euro: 3,12 (*)	Euro: 3,90									
	94	178	AB	ULIVETO	4		92	Euro: 0,34 (*)	Euro: 0,26									
ACQUAVIVA DELLE FONTI	94	180		PARTICELLA DIVISA IN PORZIONI	0	0	0	0				NO	ETTI MATTEO	nato a GIOIA DEL COLLE (BA)	10/04/1961	NTTMTT61D10I158V	Proprietario	1/1
	94	180	AA	SEMINATIVO	5	30	43	Euro: 3,34 (*)	Euro: 3,93									
	94	180	AB	ULIVETO	4		67	Euro: 0,17 (*)	Euro: 0,19									
ACQUAVIVA DELLE FONTI	94	181		SEMINATIVO	5	0	33	30	Euro: 3,48	Euro: 4,33		NO	ETTI MATTEO	nato a GIOIA DEL COLLE (BA)	10/04/1961	NTTMTT61D10I158V	Proprietario	1/1
ACQUAVIVA DELLE FONTI	95	113		PARTICELLA DIVISA IN PORZIONI	0	0	0	0				NO	ETTI MATTEO	nato a GIOIA DEL COLLE (BA)	10/04/1961	NTTMTT61D10I158V	Proprietario	1/1
	95	113	AA	SEMINATIVO	4	3	20	13	Euro: 49,80 (*)	Euro: 49,80								
	95	113	AB	PASCOLO		2	99	9	Euro: 0,22 (*)	Euro: 0,11								
ACQUAVIVA DELLE FONTI	95	117		SEMINATIVO	3	13	32	49	Euro: 395,54	Euro: 397,68		NO	LEO BEATRICE	nato a ACQUAVIVA DELLE FONTI (BA)	11/05/1970	LEOBRC70E71A064J	Proprietario	1/8
ACQUAVIVA DELLE FONTI	96	47		PARTICELLA DIVISA IN PORZIONI	0	0	0	0				NO	MILLARDI FILIPPO	nato a GIOIA DEL COLLE (BA)	07/11/1967	MLLFPP67S07I158E	Proprietario	1/1
ACQUAVIVA DELLE FONTI	96	47	AA	SEMINATIVO	4	1	11	12	Euro: 17,22 (*)	Euro: 17,22								
ACQUAVIVA DELLE FONTI	96	47	AB	ULIVETO	4		1	11	Euro: 0,29 (*)	Euro: 0,32								
ACQUAVIVA DELLE FONTI	96	46		SEMINATIVO	4	0	42	50	Euro: 9,68	Euro: 9,68			MILLARDI FILIPPO	nato a GIOIA DEL COLLE (BA)	07/11/1967	MLLFPP67S07I158E	Proprietario	1/3
ACQUAVIVA DELLE FONTI	96	48		VIGNETO	4	1	28	50	Euro: 100,66	Euro: 66,60	2846(1)		BRUNO GRAZIA	nato a ACQUAVIVA DELLE FONTI (BA)	28/02/1957	BRNGRZ57A48A064M	Proprietario	1/3
													BRUNO MARIA	nato a ACQUAVIVA DELLE FONTI (BA)	06/08/1962	BRNMRA62P48A064M	Proprietario	1/3
													LICEREILI ANGELA	nato a ACQUAVIVA DELLE FONTI (BA)	17/08/1938	LCRNGL38H45A064R	Proprietario	1/3
ACQUAVIVA DELLE FONTI	96	49		SEMINATIVO	4	0	78	70	Euro: 12,19	Euro: 12,19			MILLARDI FILIPPO	nato a GIOIA DEL COLLE (BA)	07/11/1967	MLLFPP67S07I158E	Proprietario	200/1000
ACQUAVIVA DELLE FONTI	96	36		PARTICELLA DIVISA IN PORZIONI	0	0	0	0										
ACQUAVIVA DELLE FONTI	96	36		NAS/SOLIFERO	5	0	0	0	Euro: 25,82 (*)	Euro: 53,96			BAVARO PIETRO	nato a GIOIA DEL COLLE (BA)	01/09/1958	BVRPTR58C09I158J	Proprietario	1/1
ACQUAVIVA DELLE FONTI	96	36		SEMINATIVO	4	4	6	30	Euro: 0,98 (*)	Euro: 0,98								
ACQUAVIVA DELLE FONTI	96	100		PARTICELLA DIVISA IN PORZIONI	0	0	0	0					SPINOSI ANGELA	nata a ACQUAVIVA DELLE FONTI (BA)	12/12/1975	SPNNGL75R58A064R	Proprietario	1/3
	96	100	AA	SEMINATIVO	4	1	10	12	Euro: 29,21 (*)	Euro: 29,21			SPINELLI FRANCESCA	nata a ACQUAVIVA DELLE FONTI (BA)	2 /8/1967	SPNFNC67B58A064L	Proprietario	1/3
	96	100	AB	ULIVETO	4		32	28	Euro: 11,91 (*)	Euro: 14,85			SPINELLI MARIA	nata a ACQUAVIVA DELLE FONTI (BA)	2 /27/1975	SPNMRA75H67A064E	Proprietario	1/3
ACQUAVIVA DELLE FONTI	96	7		SEMINATIVO	4	4	75	40	Euro: 73,68	Euro: 73,68			SPINOSI ANGELA	nata a ACQUAVIVA DELLE FONTI (BA)	12/12/1975	SPNNGL75R58A064R	Proprietario	1/3
													SPINELLI FRANCESCA	nata a ACQUAVIVA DELLE FONTI (BA)	2 /8/1967	SPNFNC67B58A064L	Proprietario	1/3
													SPINELLI MARIA	nata a ACQUAVIVA DELLE FONTI (BA)	2 /27/1975	SPNMRA75H67A064E	Proprietario	1/3
ACQUAVIVA DELLE FONTI	96	101		SEMINATIVO	4	3	42	47	Euro: 51,06	Euro: 51,06			SPINOSI ANGELA	nata a ACQUAVIVA DELLE FONTI (BA)	12/12/1975	SPNNGL75R58A064R	Proprietario	1/3
													SPINELLI FRANCESCA	nata a ACQUAVIVA DELLE FONTI (BA)	2 /8/1967	SPNFNC67B58A064L	Proprietario	1/3
													SPINELLI MARIA	nata a ACQUAVIVA DELLE FONTI (BA)	2 /27/1975	SPNMRA75H67A064E	Proprietario	1/3
ACQUAVIVA DELLE FONTI	96	87		ULIVETO	4	1	9	36	Euro: 28,24	Euro: 31,06			MILLARDI MARIA	nata a ACQUAVIVA DELLE FONTI (BA)	2 /27/1975	SPNMRA75H67A064E	Proprietario	1/3
ACQUAVIVA DELLE FONTI	96	92		SEMINATIVO	4	4	41	13	Euro: 88,35	Euro: 88,35			MILLARDI DOMENICO	nato a GIOIA DEL COLLE (BA)	2 /5/1964	MLLDNC64A20I158S	Proprietario	1000/1000
ACQUAVIVA DELLE FONTI	96	98		SEMINATIVO	4	1	38	42	Euro: 21,48	Euro: 21,48			MILLARDI DOMENICO	nato a GIOIA DEL COLLE (BA)	2 /5/1964	MLLDNC64A20I158S	Proprietario	1000/1000
ACQUAVIVA DELLE FONTI	96	71		FRUTTETO	U	1	41	31	Euro: 138,38	Euro: 89,19			PESTINO GIANNI	nato a CASTELLANA GROTTE (BA)	21/06/1981	PSTGNN81H21C134H	Proprietario	1/1
ACQUAVIVA DELLE FONTI	96	72		VIGNETO	4	0	4	10	Euro: 4,23	Euro: 2,22			PESTINO GIANNI	nato a CASTELLANA GROTTE (BA)	21/06/1981	PSTGNN81H21C134H	Proprietario	1/1
ACQUAVIVA DELLE FONTI	96	6		FRUTTETO	U	1	58	41	Euro: 186,35	Euro: 98,17			PESTINO GIANNI	nato a CASTELLANA GROTTE (BA)	21/06/1981	PSTGNN81H21C134H	Proprietario	1/1
ACQUAVIVA DELLE FONTI	100	8		SEMINATIVO	4	3	34	33	Euro: 38,09	Euro: 27,70		NO	GUIOTTO RAFFAELLA	nata a GIOIA DEL COLLE (BA)	13/5/1959	GIORFL60T58I158G	Proprietario	1/1
ACQUAVIVA DELLE FONTI	100	208		PARTICELLA DIVISA IN PORZIONI	0	0	0	0				NO	GUIOTTO RAFFAELLA	nata a GIOIA DEL COLLE (BA)	13/5/1959	GIORFL60T58I158G	Proprietario	1000/1000
	100	208	AA	SEMINATIVO	4	2	29	31	Euro: 57,42 (*)	Euro: 57,42								
	100	208	AB	ULIVETO	4		29	39	Euro: 5,06 (*)	Euro: 5,56								
	100	38		PARTICELLA DIVISA IN PORZIONI	0	0	0	0				NO	GUIOTTO RAFFAELLA	nata a GIOIA DEL COLLE (BA)	13/5/1959	GIORFL60T58I158G	Proprietario	1/1
	103	18	AA	SEMINATIVO	1	75	36	70	Euro: 20,28 (*)	Euro: 14,18								
	103	18	AB	ULIVETO	5		13	79	Euro: 4,89 (*)	Euro: 5,56								
	103	18	AC	PASCOLO		6	5	5	Euro: 0,44 (*)	Euro: 0,22								
	103	187		SEMINATIVO	5	1	95	70	Euro: 20,21	Euro: 25,27	15406(1)	NO	GUIOTTO RAFFAELLA	nata a GIOIA DEL COLLE (BA)	13/5/1959	GIORFL60T58I158G	Proprietario	1/1
ACQUAVIVA DELLE FONTI	105	30		SEMINATIVO	1	0	80	16	Euro: 22,77	Euro: 16,58			CONUNE DI ACQUAVIVA	con sede in ACQUAVIVA DELLE FONTI (BA)		01	Crditi dei soci	1/1
													GUIOTTO RAFFAELLA	nata a GIOIA DEL COLLE (BA