


1	2	3	4	5	6	7	8	9
SIMBOLI-SIMBOLES-SYMBOLS			BLOCCO MACCHINARI A CHIAVE KEY MECHANICAL LOCK BLOQUE MECANIQUE A CLEF			PULSANTE DI CHIUSURA STOP BUTTON POUSSIER DE FERMETURE		
MORSETTO DI STRUMENTO O RELÈ INSTRUMENT OR RELAY TERMINAL BONNE INSTRUMENT OU RELAY			LAMPADA DI SEGNALEZIONE O DI ILLUMINAZIONE SIGNAL LAMP OF ILLUMINATION LAMP LAMPPE DE SIGNALISATION OU D'ILLUMINATION			MORFO POS. INTERRUPTORE APERTO SEZIONATO MORFO POS. INTERRUPTORE CHIUSO SEZIONATO MORFO INTERRUPTORE POS. INTERRUPTEUR APERT MORFO INTERRUPTEUR POS. INTERRUPTEUR FERMÉ		
MORSETTO DI UGOLA QUADRO A.T. OUTGOING I.L.T. BOARD TERMINAL BONNE DE SORTIE AMBRORE B.T.			RESISTENZA RESISTANCE RESISTANCE			STRUMENTO INDICATORE INDICATOR INSTRUMENT INSTRUMENT INDICATEUR		
MORSETTO DI UGOLA QUADRO A.T. OUTGOING I.L.T. BOARD TERMINAL BONNE DE SORTIE AMBRORE B.T.			SEZIONATORE SOTTO-CARICO LOAD DISCONNECTING SWITCH SECTIONNELLE SOUS-CHARGE			STRUMENTO INDICATORE INDICATOR INSTRUMENT INSTRUMENT INDICATEUR		
MORSETTO TRANSFORMATORE TRANSFORMER TERMINAL BONNE TRANSFORMATEUR			SEZIONATORE CON FUSIBILE INSERIBILE SECTIONNELLE SWITCH WITH INCORPORATED FUSE SECTIONNELLE AVEC FUSIBLE INSERISSE			REGOLATORE AUTOMATICO AUTOMATIC REGULATOR REGULATEUR AUTOMATIQUE		
MORSETTO CIRCUITO-CHIEDUTO MORFO-DECIUTED TERMINAL BONNE CIRCUIT-CHIEDE			INTERRUTTORE AUTOMATICO IN ARIA AIR AUTOMATIC CIRCUIT BREAKER DISJONCTEUR A COURANT D'AIR			RELE' BI-METALLO BI-METAL RELAY RELA BI-METAL		
MORSETTO SEZIONABILE WITHDRAWABLE TERMINAL BONNE SECTIONNELLE			INTERRUTTORE AUTOMATICO A VOLUME D' ARI SMALL-SCALE VOLUME AUTOMATIC CIRCUIT BREAKER DISJONCTEUR A FAIBLE VOLUME D'AMBI			RELE' DI PROTEZIONE (EMBOLO GENERICO) PROTECTION RELAY RELA DE PROTECTION		
FUSIBILE FUSE FUSIBLE			CONTATTO APERTO OPEN CONTACT CONTACT OUVERT			RELE' DI MASSIMA CORRENTE OVERCURRENT RELAY RELA DE MAXIMUM COURANT		
CONDENSATORE CONDENSATOR CONDENSATEUR			CONTATTO CHIUSO CLOSED CONTACT CONTACT FERME			RELE' DI CIRCUITO CHIUSO SHORT CIRCUIT RELAY RELA DE COUR-CIRCUIT		
DIODE DIODE			CONTATTO APERTO TEMPORIZZATO ALL'ESITAZIONE CONTACT OPEN CONTACT CONTACT OUVERT TEMPORISE A L'EXITATION			RELE' DI MASSIMA TENSIONE OVERVOLTAGE RELAY RELA DE MAXIMUM TENSION		
MESSA A TERRA EARTHING MISE A LA TERRE			CONTATTO CHIUSO TEMPORIZZATO ALL'ESITAZIONE CONTACT CLOSED CONTACT CONTACT FERME TEMPORISE A L'EXITATION			RELE' DI MASSIMA CORRENTE DI TERRA EARTH OVERCURRENT RELAY RELA DE MAX COURANT DE TERRE		
TRONCA ELETTRICA ELECTRIC JUNCTION BONNE ELECTRIQUE			CONTATTO APERTO TEMPORIZZATO ALLA DISCOAZIONE CONTACT OPEN CONTACT CONTACT OUVERT TEMPORISE A LA DISCOAZIONE			TRANSFORMATORE DI CORRENTE CURRENT TRANSFORMER TRANSFORMATEUR DE COURANT		
APPARECCHIO ESTRIBILE PLUG-IN INSTRUMENT APPAREIL DECHASSABLE			CONTATTO CHIUSO TEMPORIZZATO ALLA DISCOAZIONE CONTACT CLOSED CONTACT CONTACT FERME TEMPORISE A LA DISCOAZIONE			TRANSFORMATORE DI TENSIONE VOLTAGE TRANSFORMER TRANSFORMATEUR DE TENSION		
BONNA RELÈ RELAY COIL BONNE RELAY			CONTATTO APERTO AUTOMATICO E SENSIBILE MANUALE AUTOMATIC OPEN CONTACT AND HAND RECHARGE CONTACT OUVERT AUTOMATISE ET RECHARGE MANUEL			TRANSFORMATORE DI TENSIONE VOLTAGE TRANSFORMER TRANSFORMATEUR DE TENSION		
BONNA RELÈ TEMPORIZZATO ALL'ESITAZIONE PICK-UP TIME RELAY COIL BONNE RELAY TEMPORISE A L'EXITATION			CONTATTO CHIUSO AUTOMATICO E SENSIBILE MANUALE AUTOMATIC CLOSED CONTACT AND HAND RECHARGE CONTACT FERME AUTOMATISE ET RECHARGE MANUEL			MOTORE AD INOLUZIONE MONOFASE SINGLE PHASE INDUCTION MOTOR MOTEUR A INDOUCTION UNIPHASE		
BONNA RELÈ TEMPORIZZATO ALLA DISCOAZIONE PICK-DOWN TIME RELAY COIL BONNE RELAY TEMPORISE A LA DISCOAZIONE			RELE' A CASCINELLA LAG RELAY RELA			SERVITORE (E SERVIT) ROTATIVE PICK-UP-BUTTON POUSSIERE SOUS		

Data	14/09/12	Emisibone	OGGETTO	IMPIANTI TECNOLOGICI EDIFICI PIANA DI SUSA QUADRO ELETTRICO FABBRICATO ANTINCENDIO - *QE_FA	Comm.: 044-12/Cod. Op.: ILLTF Area, prog.: ILLTF, prog.: D N° elaborato: 023/Versione: 0 Formato: A4/Fogli: 0 di 2
CLIENTE:					Formato: A4/Fogli: 0 di 2

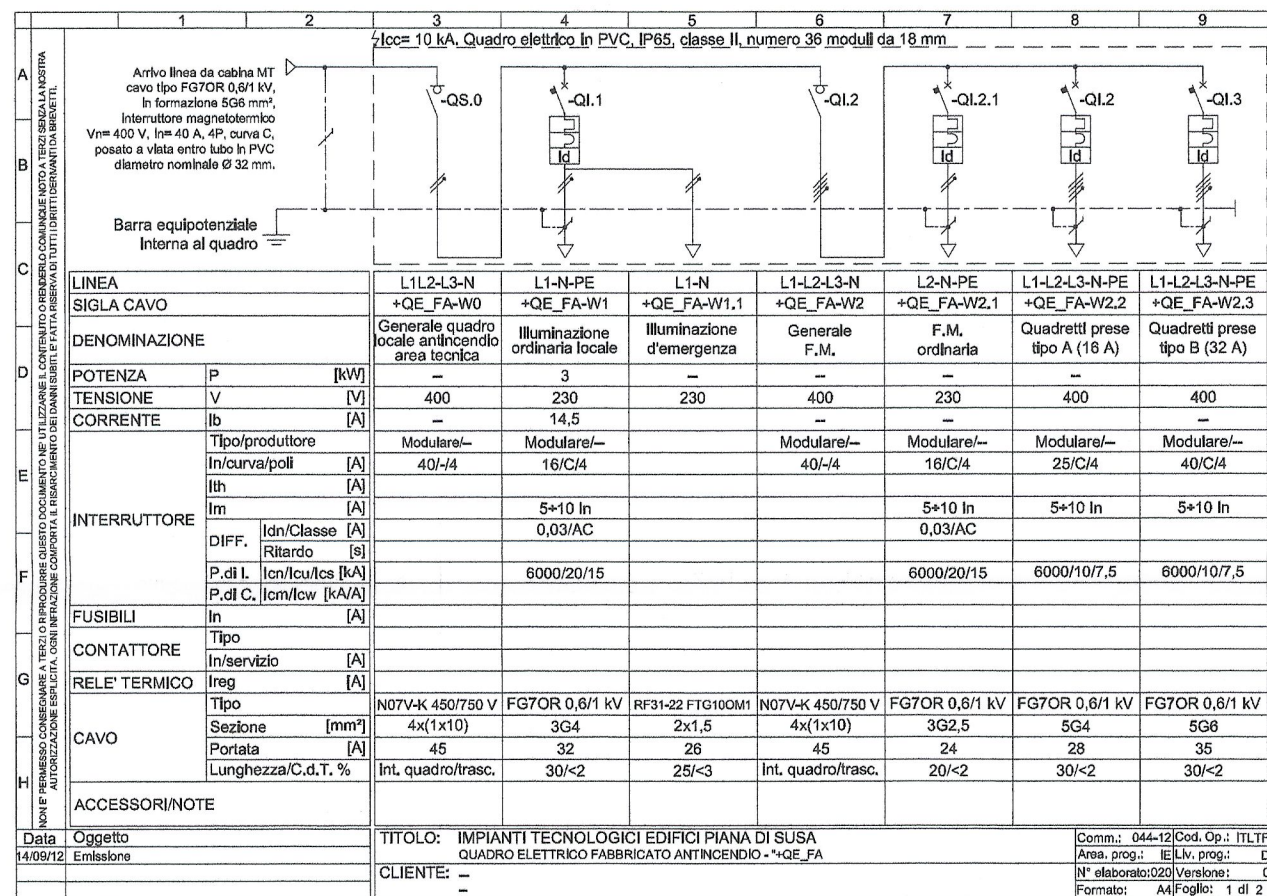

DISEGNI DI RIFERIMENTO	
N° DISEGNO	DESCRIZIONE
N° PD2_C3A_TS3_4640	RELAZIONE TECNICA E DIMENSIONAMENTO IMPIANTI

LIAISON LYON - TURIN / COLLEGAMENTO TORINO - LIONE

Partie commune franco-italienne / Section transfrontalière

Parte comune italo-francese / Sezione transfrontaliera

NOUVELLE LIGNE LYON TURIN - NUOVA LINEA TORINO LIONE
PARTIE COMMUNE FRANCO-ITALIENNE - PARTE COMUNE ITALO-FRANCESE

REVISION DE L'AVANT-PROJET DE REFERENCE - REVISIONE DEL PROGETTO DEFINITIVO
 CUP C11J05000030001

GENIECIVIL - OPERE CIVILI
TUNNEL D'INTERCONNEXION - TUNNEL D'INTERCONNESSIONE
PORTAIL OUEST TUNNEL D'INTERCONNEXION - IMBOCCO OVEST TUNNEL D'INTERCONNESSIONE
BATIMENTS AU PORTAIL - FABBRICATI ALL'IMBOCCO

EQUIPEMENT ELECTRIQUES - SCHEMA TABLEUX DE BASSE TENSION
IMPIANTI ELETTRICI - SCHEMA QUADRI BASSA TENSIONE

Indice	Date / Data	Modifications / Modifiche	Etabli par / Concepito da	Vérifié par / Controllato da	Autorisé par / Autorizzato da
0	05/02/2013	Première diffusion / Prima emissione	DI DOMENICO (St. Quaranta)	M. RUSSO C. OGNIBENE	L. CHANTROM M. PANTALEO
A	08/02/2013	Révision suite aux commentaires LTF / Revisione a seguito commenti LTF	DI DOMENICO (St. Quaranta)	M. RUSSO C. OGNIBENE	L. CHANTROM M. PANTALEO

Tecnimont
Civil Construction
 Dott. Ing. Aldo Mancarella
 Ordine Ingegneri Prov. Torino n. 271 R



Code Doc	P	D	2	C	3	A	T	S	3	4	6	4	2	A	A	P	P	L	A
	Phase / Fase		Sigle étude / Sigla			Émetteur / Emittente			Numero			Indice		Statut / Stato		Type / Tipo			

INDIRIZZO GED / ADRESSE GED	C3A	//	//	65	10	30	20	01
-----------------------------	-----	----	----	----	----	----	----	----

ÉCHELLE / SCALA



LTF sas - 1091 Avenue de la Boisse BP 80831 - F-73006 CHAMBERY CEDEX (France)
 Tél.: +33 (0) 4.79.68.56.50 - Fax: +33 (0) 4.79.68.56.75
 RCS Chambéry 439 556 952 - TVA FR 03439556952
 Propriété LTF Tous droits réservés - Proprietà LTF Tutti i diritti riservati

