Stralcio mappa catastale - 4.1 - Scala 1:2.000

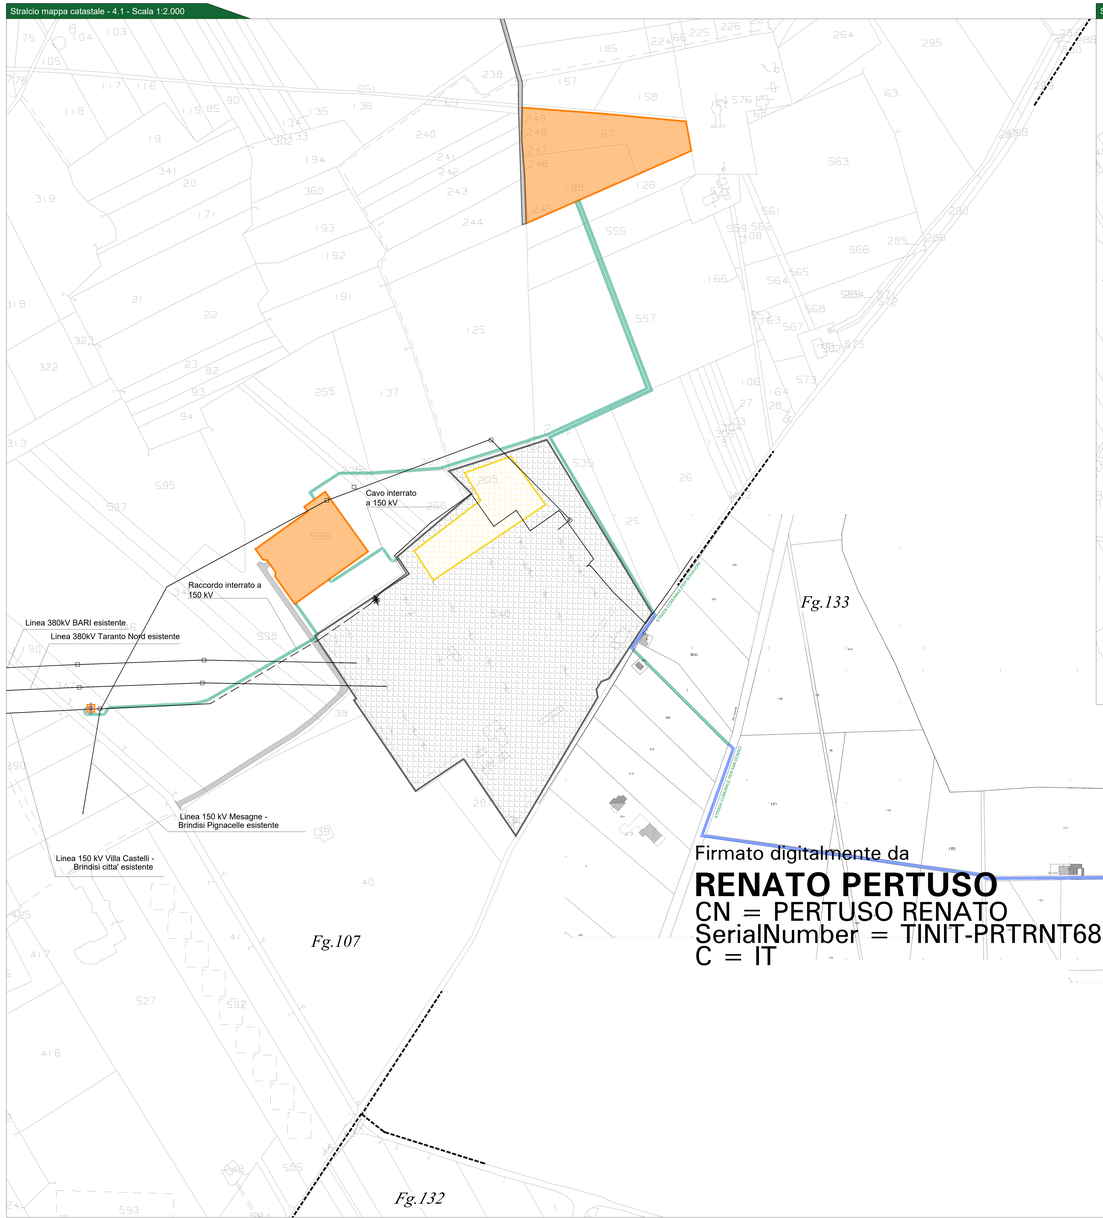

Stralcio mappa catastale - 4.2 - Scala 1:2.000

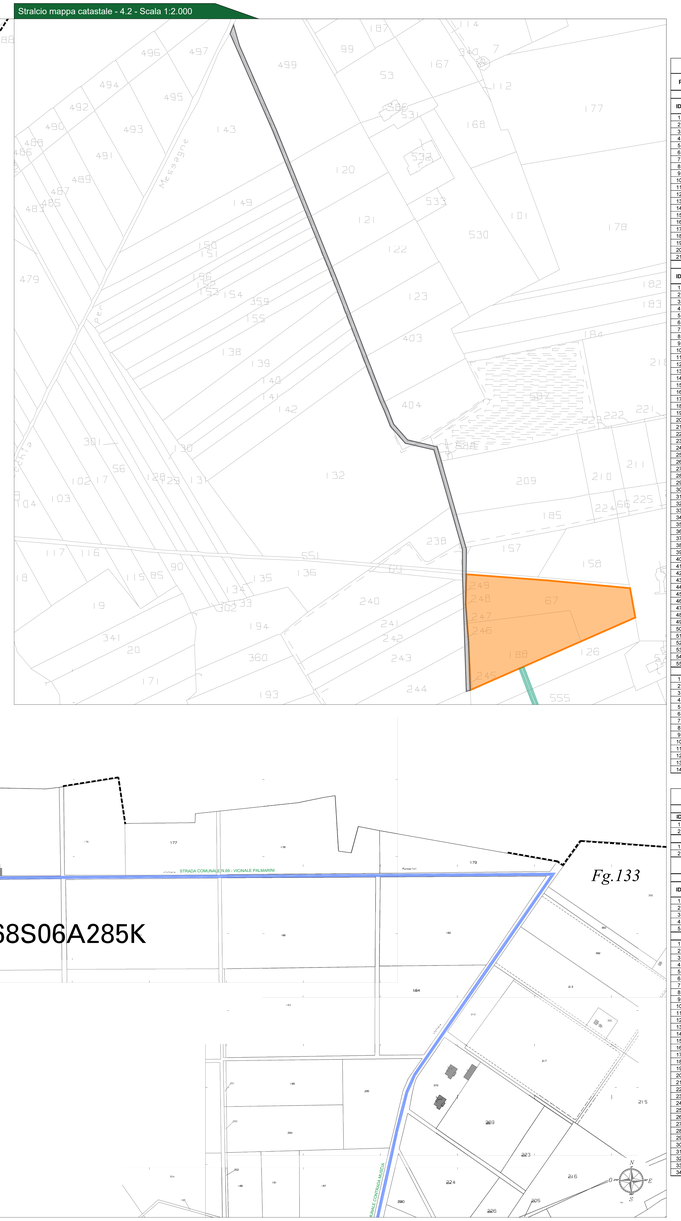

Firmato digitalmente da

RENATO PERTUSO

CN = PERTUSO RENATO
SerialNumber = TINIT-PRTRNT68S06A285K
C = IT

ELENCO PARTICELLE

PARTICELLE INTERESSATE DA SERVITU' DI ELETTRODOTTO COATTIVO

CAVIDOTTO DI COLLEGAMENTO TRA I LOTTI

ID	Comune	Foglio	Particella	Procedura da effettuarsi
1	Brindisi (BR)	82	242	Servitu di elettrodotto
2	Brindisi (BR)	82	179	Servitu di elettrodotto
3	Brindisi (BR)	82	243	Servitu di elettrodotto
4	STRADA VICINALE STERRATA			Convenzione con ente pubblico
5	STRADA COMUNALE ANTICA PER ALJANONA			Convenzione con ente pubblico
6	Brindisi (BR)	84	144	Servitu di elettrodotto
7	Brindisi (BR)	84	141	Servitu di elettrodotto
8	CANALE			Convenzione con ente pubblico
9	Brindisi (BR)	87	322	Servitu di elettrodotto
10	Brindisi (BR)	87	324	Servitu di elettrodotto
11	CANALE			Convenzione con ente pubblico
12	Brindisi (BR)	87	304	Servitu di elettrodotto
13	Brindisi (BR)	87	277	Servitu di elettrodotto
14	Brindisi (BR)	87	306	Servitu di elettrodotto
15	Brindisi (BR)	87	341	Servitu di elettrodotto
16	Brindisi (BR)	87	219	Servitu di elettrodotto
17	Brindisi (BR)	87	220	Servitu di elettrodotto
18	Brindisi (BR)	87	222	Servitu di elettrodotto
19	Brindisi (BR)	87	123	Servitu di elettrodotto
20	Brindisi (BR)	87	27	Servitu di elettrodotto
21	STRADA PROVINCIALE SP.88			Convenzione con ente pubblico

CAVIDOTTO MT

ID	Comune	Foglio	Particella	Procedura da effettuarsi
1	STRADA PROVINCIALE SP.88			Convenzione con ente pubblico
2	Brindisi (BR)	117	2	Servitu di elettrodotto
3	Brindisi (BR)	117	127	Servitu di elettrodotto
4	Brindisi (BR)	117	129	Servitu di elettrodotto
5	Brindisi (BR)	117	69	Servitu di elettrodotto
6	Brindisi (BR)	117	119	Servitu di elettrodotto
7	Brindisi (BR)	117	120	Servitu di elettrodotto
8	Brindisi (BR)	117	117	Servitu di elettrodotto
9	Brindisi (BR)	117	116	Servitu di elettrodotto
10	Brindisi (BR)	117	115	Servitu di elettrodotto
11	Brindisi (BR)	117	89	Servitu di elettrodotto
12	Brindisi (BR)	117	91	Servitu di elettrodotto
13	Brindisi (BR)	117	90	Servitu di elettrodotto
14	Brindisi (BR)	117	6	Servitu di elettrodotto
15	Brindisi (BR)	117	68	Servitu di elettrodotto
16	Brindisi (BR)	117	93	Servitu di elettrodotto
17	Brindisi (BR)	117	54	Servitu di elettrodotto
18	Brindisi (BR)	117	92	Servitu di elettrodotto
19	Brindisi (BR)	117	47	Servitu di elettrodotto
20	Brindisi (BR)	117	199	Servitu di elettrodotto
21	Brindisi (BR)	117	48	Servitu di elettrodotto
22	STRADA COMUNALE N.78			Convenzione con ente pubblico
23	Brindisi (BR)	117	170	Servitu di elettrodotto
24	Brindisi (BR)	117	167	Servitu di elettrodotto
25	Brindisi (BR)	139	76	Servitu di elettrodotto
26	STRADA COMUNALE N. 31			Convenzione con ente pubblico
27	RETICOLO			Convenzione con ente pubblico
28	RETICOLO			Convenzione con ente pubblico
29	Brindisi (BR)	114	261	Servitu di elettrodotto
30	Brindisi (BR)	114	67	Servitu di elettrodotto
31	Brindisi (BR)	114	41	Servitu di elettrodotto
32	Brindisi (BR)	114	60	Servitu di elettrodotto
33	Brindisi (BR)	114	260	Servitu di elettrodotto
34	Brindisi (BR)	114	259	Servitu di elettrodotto
35	Brindisi (BR)	114	184	Servitu di elettrodotto
36	STRADA COMUNALE N.80 - STRADA PER FORMIGNA			Convenzione con ente pubblico
37	STRADA PROVINCIALE SP.11ex			Convenzione con ente pubblico
38	Brindisi (BR)	112	263	Servitu di elettrodotto
39	STRADA PROVINCIALE SP.42			Convenzione con ente pubblico
40	Brindisi (BR)	136	223	Servitu di elettrodotto
41	Brindisi (BR)	136	72	Servitu di elettrodotto
42	Brindisi (BR)	132	277	Servitu di elettrodotto
43	RETICOLO			Convenzione con ente pubblico
44	STRADA COMUNALE - CONTRADA MUSCIA			Convenzione con ente pubblico
45	RETICOLO			Convenzione con ente pubblico
46	STRADA COMUNALE N.69 - VICINALE PALMARINI			Convenzione con ente pubblico
47	Brindisi (BR)	133	420	Servitu di elettrodotto
48	STRADA COMUNALE PER SAN DONACI			Convenzione con ente pubblico
49	Brindisi (BR)	133	3	Servitu di elettrodotto
50	STRADA COMUNALE PER SCHIAVONI			Convenzione con ente pubblico
51	Brindisi (BR)	107	535	Servitu di elettrodotto
52	Brindisi (BR)	107	25	Servitu di elettrodotto
53	Brindisi (BR)	107	26	Servitu di elettrodotto
54	Brindisi (BR)	107	555	Servitu di elettrodotto
55	Brindisi (BR)	107	126	Servitu di elettrodotto

CAVIDOTTO AT e OPERE DI CONNESSIONE RTN

ID	Comune	Foglio	Particella	Procedura da effettuarsi
1	Brindisi (BR)	107	596	Servitu di elettrodotto
2	Brindisi (BR)	107	598	Servitu di elettrodotto
3	Brindisi (BR)	107	345	Servitu di elettrodotto
4	Brindisi (BR)	107	346	Servitu di elettrodotto
5	Brindisi (BR)	107	347	Servitu di elettrodotto
6	Brindisi (BR)	107	206	Servitu di elettrodotto
7	Brindisi (BR)	107	254	Servitu di elettrodotto
8	Brindisi (BR)	107	255	Servitu di elettrodotto
9	Brindisi (BR)	107	256	Servitu di elettrodotto
10	Brindisi (BR)	107	137	Servitu di elettrodotto
11	Brindisi (BR)	107	125	Servitu di elettrodotto
12	Brindisi (BR)	107	557	Servitu di elettrodotto
13	Brindisi (BR)	107	555	Servitu di elettrodotto
14	Brindisi (BR)	107	126	Servitu di elettrodotto

PARTICELLE INTERESSATE DA ESPROPRIO

AREA STAZIONE UTENTE

ID	Comune	Foglio	Particella	Procedura da effettuarsi
1	Brindisi (BR)	107	67	Esproprio
2	Brindisi (BR)	107	188	Esproprio

AREA STAZIONE SMISTAMENTO TERNA e OPERE RTN

ID	Comune	Foglio	Particella	Procedura da effettuarsi
1	Brindisi (BR)	107	595	Esproprio
2	Brindisi (BR)	107	347	Esproprio

PARTICELLE INTERESSATE DA SERVITU' DI PASSAGGIO

STRADA DI ACCESSO ALLA STAZIONE SMITAMENTO TERNA

ID	Comune	Foglio	Particella	Procedura da effettuarsi
1	Brindisi (BR)	107	596	Servitu di passaggio
2	Brindisi (BR)	107	599	Servitu di passaggio
3	Brindisi (BR)	107	345	Servitu di passaggio
4	Brindisi (BR)	107	346	Servitu di passaggio
5	Brindisi (BR)	107	347	Servitu di passaggio

STRADA DI ACCESSO ALLA STAZIONE UTENTE

ID	Comune	Foglio	Particella	Procedura da effettuarsi
1	Brindisi (BR)	107	73	Servitu di passaggio
2	Brindisi (BR)	107	246	Servitu di passaggio
3	Brindisi (BR)	107	247	Servitu di passaggio
4	Brindisi (BR)	107	248	Servitu di passaggio
5	Brindisi (BR)	107	249	Servitu di passaggio
6	Brindisi (BR)	107	157	Servitu di passaggio
7	Brindisi (BR)	107	581	Servitu di passaggio
8	Brindisi (BR)	107	185	Servitu di passaggio
9	Brindisi (BR)	107	238	Servitu di passaggio
10	Brindisi (BR)	107	209	Servitu di passaggio
11	Brindisi (BR)	107	132	Servitu di passaggio
12	Brindisi (BR)	107	587	Servitu di passaggio
13	Brindisi (BR)	107	404	Servitu di passaggio
14	Brindisi (BR)	107	403	Servitu di passaggio
15	Brindisi (BR)	107	142	Servitu di passaggio
16	Brindisi (BR)	107	141	Servitu di passaggio
17	Brindisi (BR)	107	123	Servitu di passaggio
18	Brindisi (BR)	107	140	Servitu di passaggio
19	Brindisi (BR)	107	139	Servitu di passaggio
20	Brindisi (BR)	107	122	Servitu di passaggio
21	Brindisi (BR)	107	158	Servitu di passaggio
22	Brindisi (BR)	107	155	Servitu di passaggio
23	Brindisi (BR)	107	359	Servitu di passaggio
24	Brindisi (BR)	107	121	Servitu di passaggio
25	Brindisi (BR)	107	154	Servitu di passaggio
26	Brindisi (BR)	107	153	Servitu di passaggio
27	Brindisi (BR)	107	152	Servitu di passaggio
28	Brindisi (BR)	107	156	Servitu di passaggio
29	Brindisi (BR)	107	151	Servitu di passaggio
30	Brindisi (BR)	107	150	Servitu di passaggio
31	Brindisi (BR)	107	120	Servitu di passaggio
32	Brindisi (BR)	107	149	Servitu di passaggio
33	Brindisi (BR)	107	143	Servitu di passaggio
34	Brindisi (BR)	107	499	Servitu di passaggio

PARTICELLE IN DISPONIBILITA' DEL PRODUTTORE

AREA IMPIANTO - LOTTI 1-2-3

ID	Comune	Foglio	Particella	Procedura da effettuarsi
1	Brindisi (BR)	87	161	Disponibilità del produttore
2	Brindisi (BR)	87	88	Disponibilità del produttore
3	Brindisi (BR)	87	109	Disponibilità del produttore
4	Brindisi (BR)	87	3	Disponibilità del produttore
5	Brindisi (BR)	87	87	Disponibilità del produttore
6	Brindisi (BR)	87	111	Disponibilità del produttore
7	Brindisi (BR)	87	196	Disponibilità del produttore
8	Brindisi (BR)	87	117	Disponibilità del produttore
9	Brindisi (BR)	87	118	Disponibilità del produttore
10	Brindisi (BR)	87	162	Disponibilità del produttore
11	Brindisi (BR)	87	176	Disponibilità del produttore
12	Brindisi (BR)	87	6	Disponibilità del produttore
13	Brindisi (BR)	87	8	Disponibilità del produttore
14	Brindisi (BR)	87	28	Disponibilità del produttore
15	Brindisi (BR)	87	45	Disponibilità del produttore
16	Brindisi (BR)	87	47	Disponibilità del produttore
17	Brindisi (BR)	87	54	Disponibilità del produttore
18	Brindisi (BR)	87	55	Disponibilità del produttore
19	Brindisi (BR)	87	56	Disponibilità del produttore
20	Brindisi (BR)	87	60	Disponibilità del produttore
21	Brindisi (BR)	87	61	Disponibilità del produttore
22	Brindisi (BR)	87	66	Disponibilità del produttore
23	Brindisi (BR)	87	67	Disponibilità del produttore
24	Brindisi (BR)	87	77	Disponibilità del produttore
25	Brindisi (BR)	87	89	Disponibilità del produttore
26	Brindisi (BR)	87	90	Disponibilità del produttore
27	Brindisi (BR)	87	91	Disponibilità del produttore
28	Brindisi (BR)	87	98	Disponibilità del produttore
29	Brindisi (BR)	87	108	Disponibilità del produttore
30	Brindisi (BR)	87	116	Disponibilità del produttore
31	Brindisi (BR)	87	124	Disponibilità del produttore
32	Brindisi (BR)	87	143	Disponibilità del produttore
33	Brindisi (BR)	87	145	Disponibilità del produttore
34	Brindisi (BR)	87	154	Disponibilità del produttore
35	Brindisi (BR)	87	155	Disponibilità del produttore
36	Brindisi (BR)	87	170	Disponibilità del produttore
37	Brindisi (BR)	87	184	Disponibilità del produttore
38	Brindisi (BR)	87	185	Disponibilità del produttore
39	Brindisi (BR)	87	292	Disponibilità del produttore
40	Brindisi (BR)	87	293	Disponibilità del produttore
41	Brindisi (BR)	87	107	Disponibilità del produttore
42	Brindisi (BR)	87	112	Disponibilità del produttore
43	Brindisi (BR)	87	130	Disponibilità del produttore
44	Brindisi (BR)	87	131	Disponibilità del produttore
45	Brindisi (BR)	87	141	Disponibilità del produttore
46	Brindisi (BR)	87	26	Disponibilità del produttore
47	Brindisi (BR)	87	59	Disponibilità del produttore
48	Brindisi (BR)	87	63	Disponibilità del produttore
49	Brindisi (BR)	87	64	Disponibilità del produttore
50	Brindisi (BR)	87	83	Disponibilità del produttore
51	Brindisi (BR)	87	92	Disponibilità del produttore
52	Brindisi (BR)	87	160	Disponibilità del produttore
53	Brindisi (BR)	87	336	Disponibilità del produttore
54	Brindisi (BR)	87	338	Disponibilità del produttore
55	Brindisi (BR)	87	340	Disponibilità del produttore
56	Brindisi (BR)	87	342	Disponibilità del produttore
57	Brindisi (BR)	87	344	Disponibilità del produttore
58	Brindisi (BR)	87	43	Disponibilità del produttore
59	Brindisi (BR)	87	94	Disponibilità del produttore
60	Brindisi (BR)	87	113	Disponibilità del produttore
61	Brindisi (BR)	87	148	Disponibilità del produttore
62	Brindisi (BR)	87	233	Disponibilità del produttore
63	Brindisi (BR)	87	174	Disponibilità del produttore
64	Brindisi (BR)	87	182	Disponibilità del produttore
65	Brindisi (BR)	87	325	Disponibilità del produttore
66	Brindisi (BR)	87	166	Disponibilità del produttore
67	Brindisi (BR)	87	167	Disponibilità del produttore
68	Brindisi (BR)	87	168	Disponibilità del produttore
69	Brindisi (BR)	87	169	Disponibilità del produttore
70	Brindisi (BR)	87	68	Disponibilità del produttore
71	Brindisi (BR)	87	69	Disponibilità del produttore
72	Brindisi (BR)	87	95	Disponibilità del produttore
73	Brindisi (BR)	87	175	Disponibilità del produttore

AREA IMPIANTO - LOTTO 4

ID	Comune	Foglio	Particella	Procedura da effettuarsi
1	Brindisi (BR)	117	9	Disponibilità del produttore
2	Brindisi (BR)	117	52	Disponibilità del produttore
3	Brindisi (BR)	117	77	Disponibilità del produttore
4	Brindisi (BR)	117	78	Disponibilità del produttore
5	Brindisi (BR)	117	127	Disponibilità del produttore
6	Brindisi (BR)	117	129	Disponibilità del produttore

Legenda generale

- Aree nella disponibilità del produttore
- Aree da sottoporre ad esproprio
- Cavidotto di connessione MT a realizzarsi
- Cavidotto di connessione MT tra i lotti a realizzarsi
- Cavidotto 150 kV a realizzarsi
- Nuovo sostegno a realizzarsi
- Stazione elettrica Terna esistente
- Stazione Ampliamento Terna a realizzarsi
- Stazione Smistamento Terna a realizzarsi
- Stazione di elevazione MT/AT a realizzarsi
- Stallo utente a realizzarsi
- Aree da sottoporre a servitù di elettrodotto coattivo
- Aree da sottoporre a servitù di passaggio
- Aree per le quali è prevista la stipula di convenzione con ente pubblico
- Confine foglio catastale

Inquadramento catastale

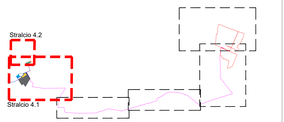

COMMITTENTE:

3PIU Energia S.r.l.
Via Aldo Moro 25
20040 Breno (MI)
P.IVA 04216070968

PROGETTAZIONE:

TEKNE SOCIETÀ DI INGEGNERIA
TEKNE srl
Via Vincenzo Gioberti, 11 - 70123 AGRO
Tel +39 080 5317114 - 5329411 - Fax +39 080 5329310
www.grupposinergia.it - e-mail: contatti@grupposinergia.it

PROGETTISTA:
Ing. Renato Pertuso
(Direttore Tecnico)

LEGALE RAPPRESENTANTE:
dott. Renato Maria

PD
PROGETTO DEFINITIVO

PIANO PARTICELLARE DI ESPROPRIO - ELABORATO GRAFICO

Tavola: AR09.4

Filename: Relazione_AR09.4_PARTICELLARE-DI-ESPROPRIO-GRAFICO_R00.dwg

Data l'emissione:	Redatto:	Verificato:	Approvato:	Scala:
Luglio 2021	G.Visone	G.PERTUSO	R.PERTUSO	1:2.000
0 1 2 3 4 5 6 7 8 9 10 11 12	Maggio 2022	F.Di Lorenti	G.PERTUSO	R.PERTUSO

Protocollo Tekne: TKA690