
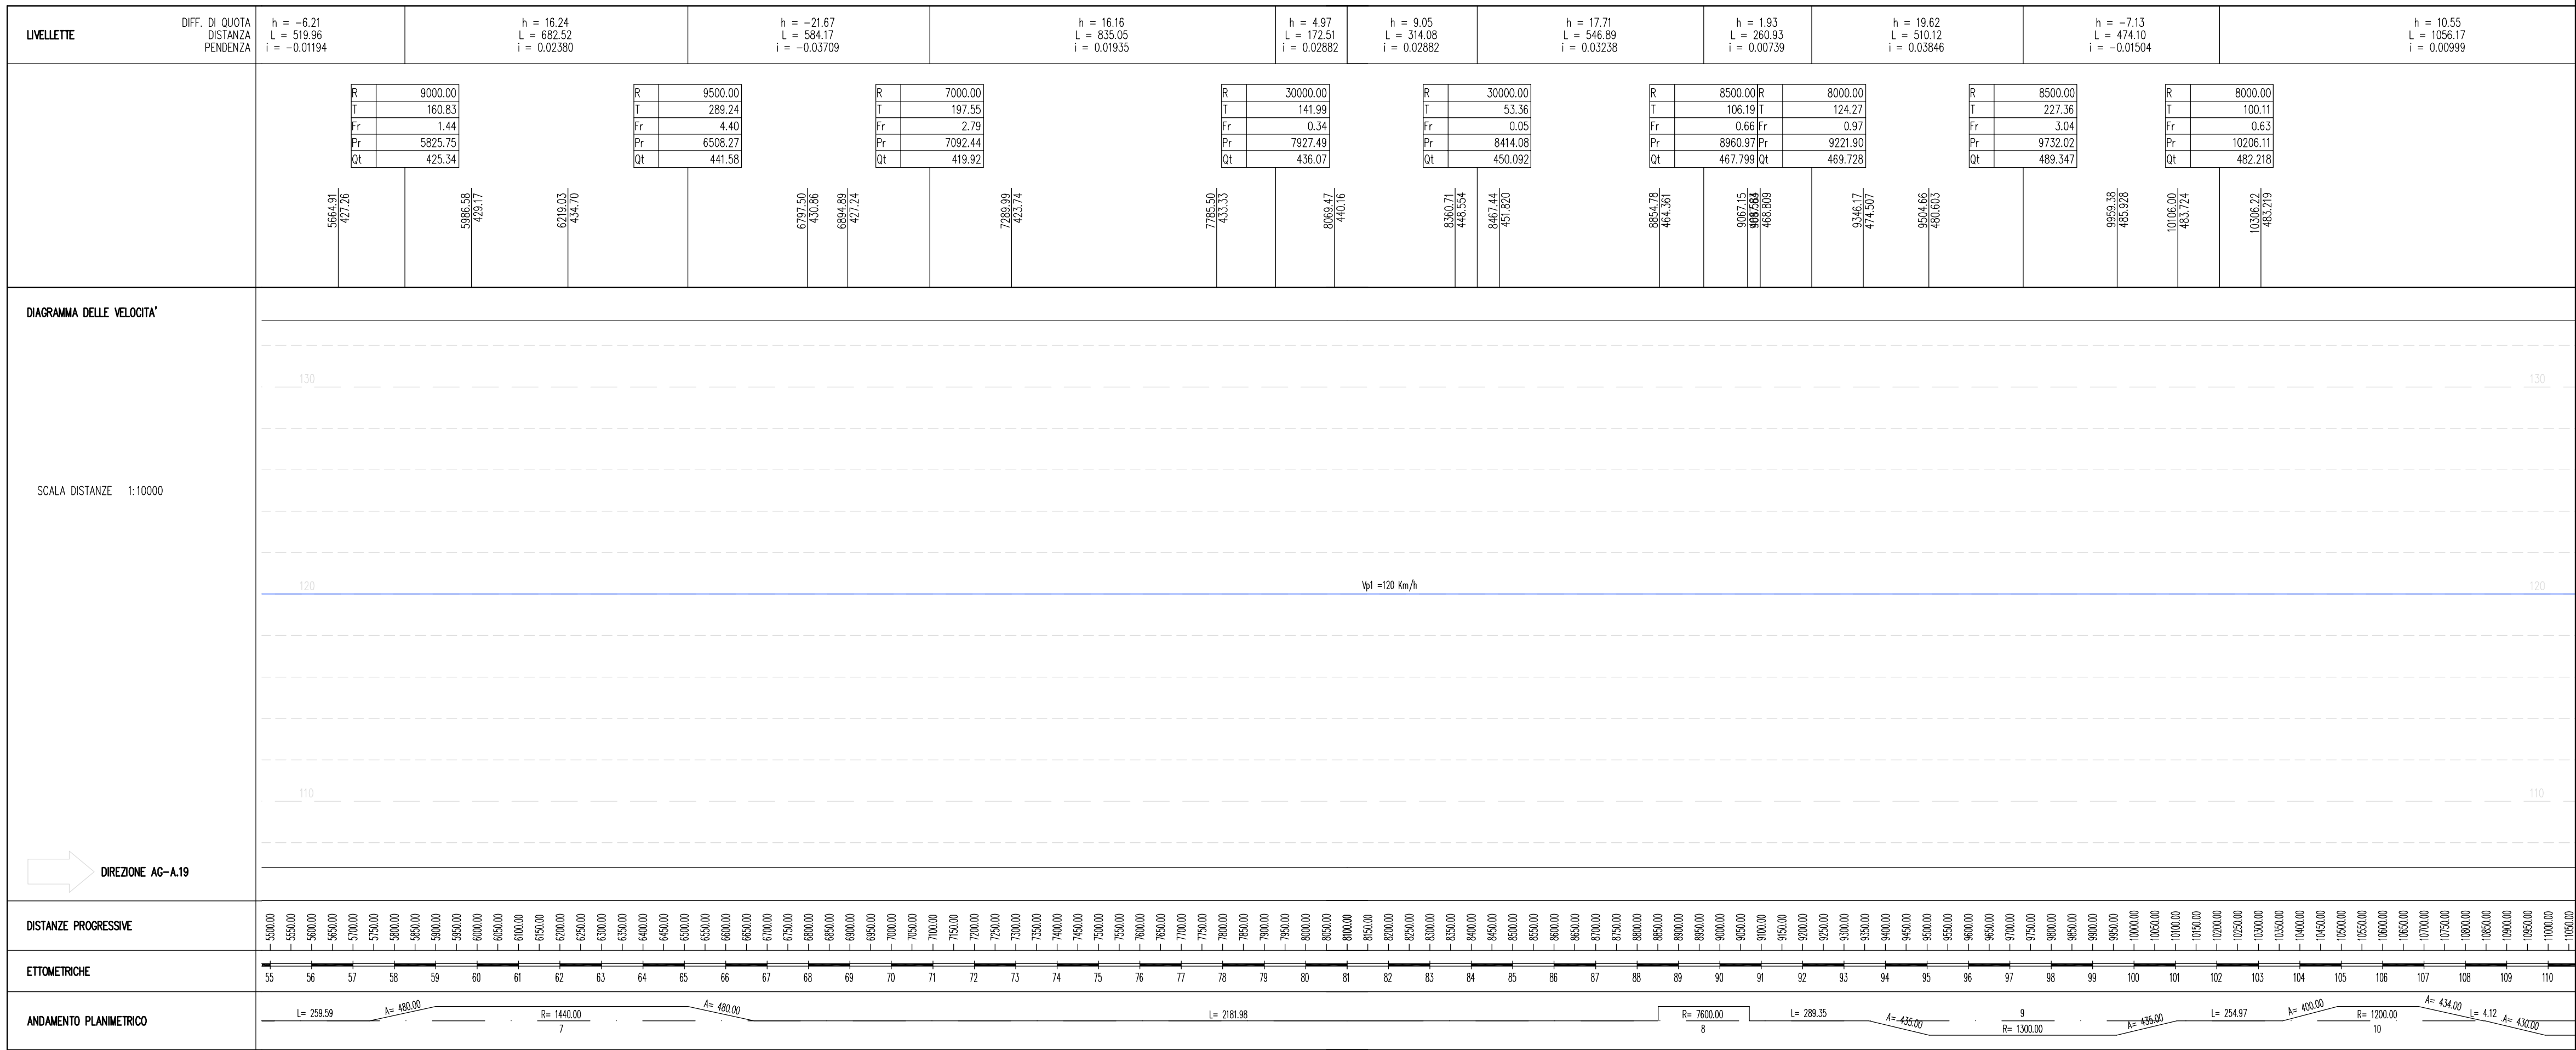


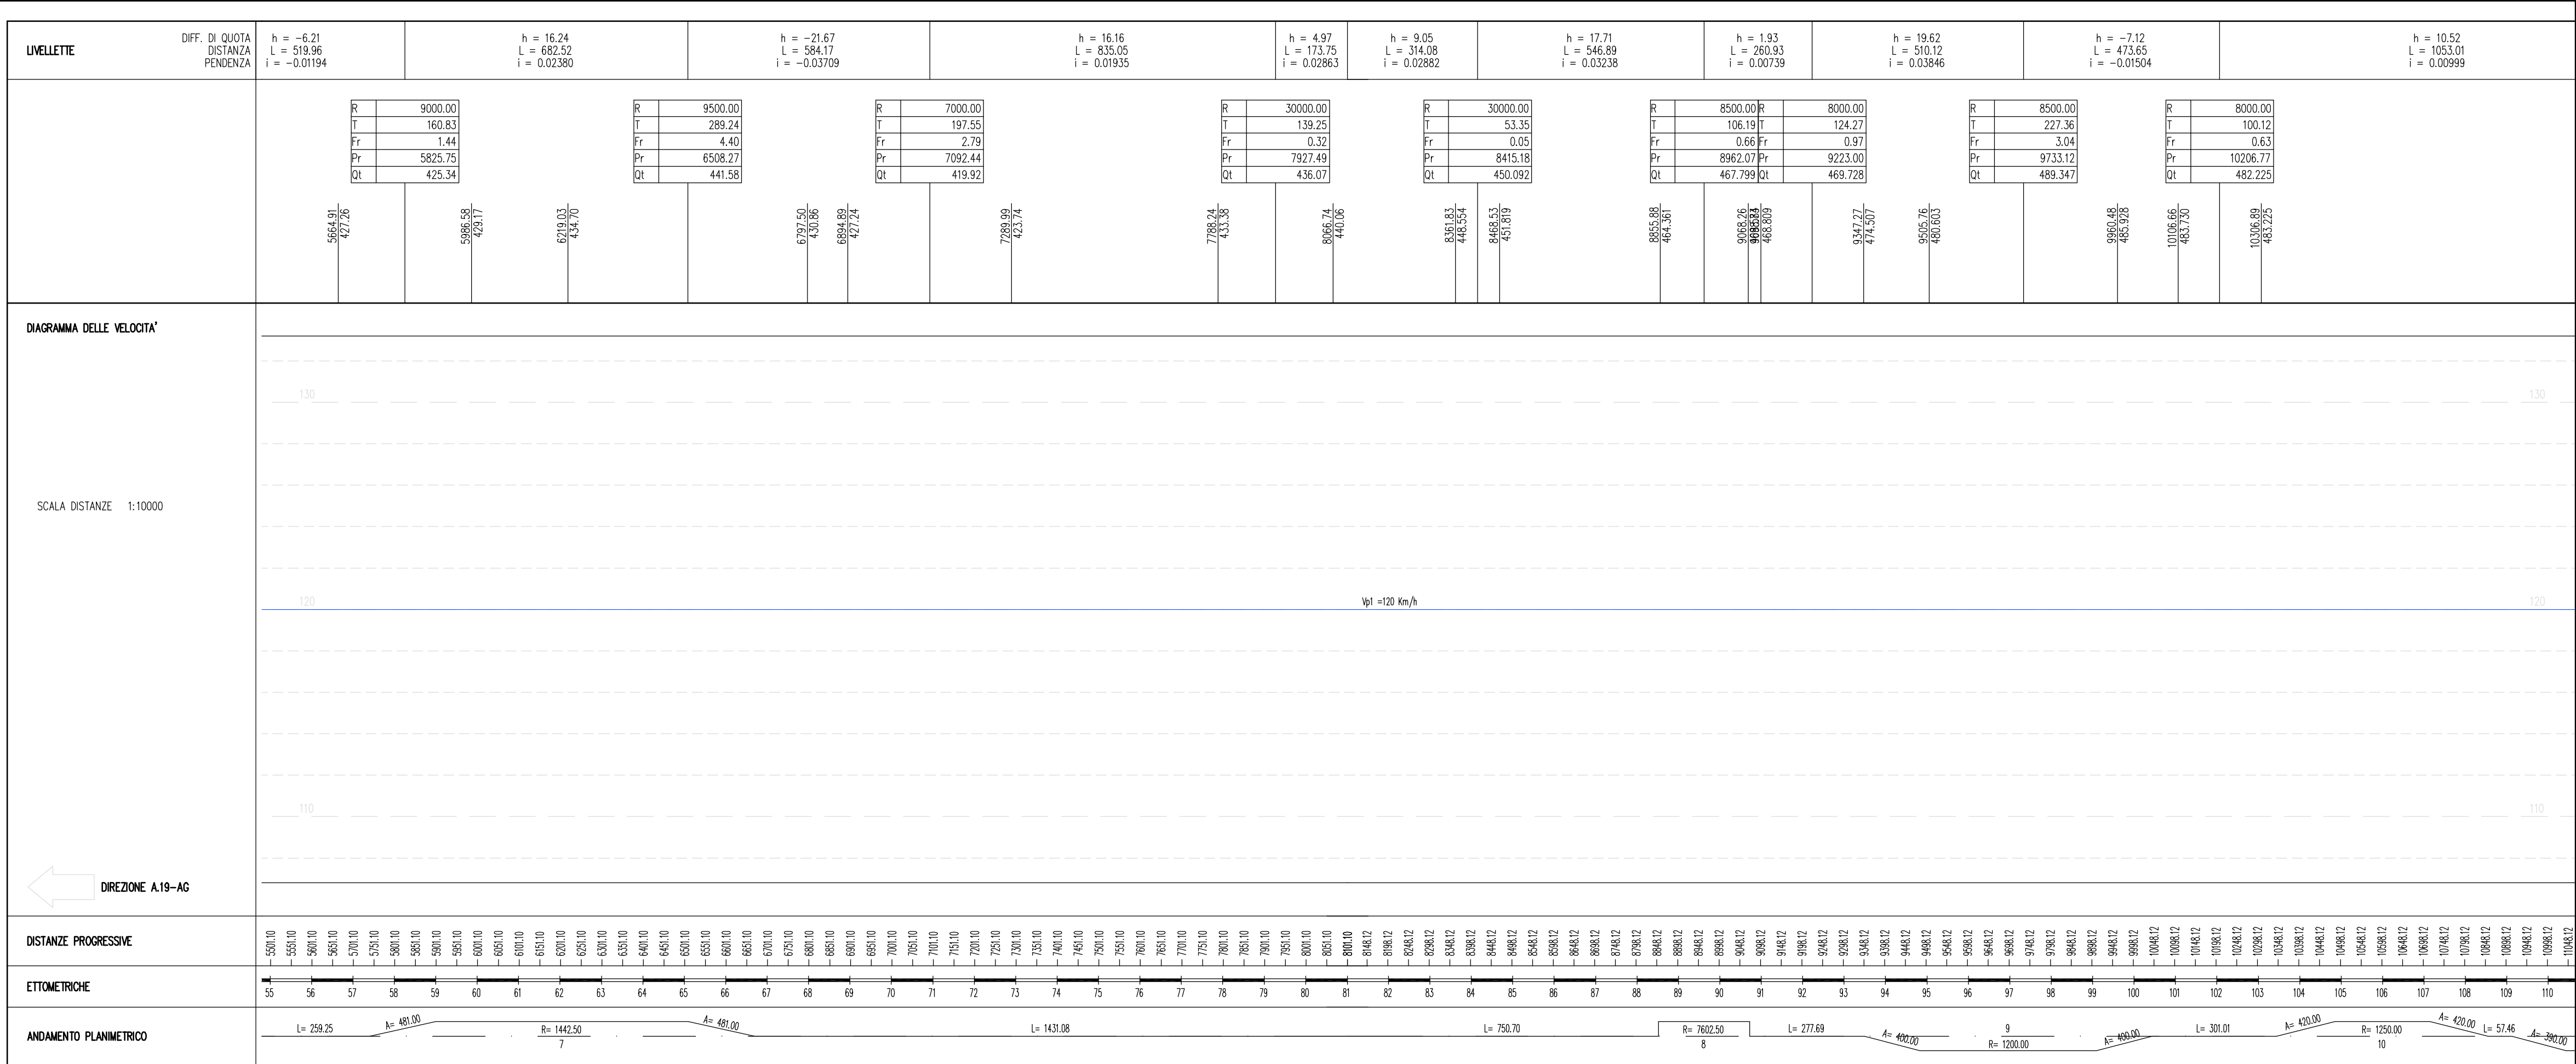

	
CORRIDOIO PLURIMODALE TIRRENO-NORD EUROPA ITINERARIO AGRIGENTO –CALTANISSETTA–A19 S.S. N° 640 "DI PORTO EMPEDOCLE" AMMODERNAMENTO E ADEGUAMENTO ALLA CAT. B DEL D.M. 5.11.2001 Dal km 44+000 allo svincolo con l'A19	
PROGETTO DEFINITIVO	
GRUPPO DI PROGETTAZIONE ATI: TECHNITAL s.p.a. (mandataria) S.I.S. Studio di Ingegneria Stradale s.r.l. DELTA Ingegneria s.r.l. INFRATEC s.r.l Consulting Engineering PROGIN s.p.a.	I RESPONSABILI DI PROGETTO <i>Dott. Ing. M. Raccosta</i> Ordine Ing. Verona n° A1665 <i>Prof. Ing. A. Bevilacqua</i> Ordine Ing. Palermo n° 4058 <i>Dott. Ing. M. Carino</i> Ordine Ing. Agrigento n° A628 <i>Dott. Ing. N. Traccoli</i> Ordine Ing. Potenza n° 836 <i>Dott. Ing. S. Esposito</i> Ordine Ing. Roma n° 20837 II GEOLOGO INTEGRAZIONE PRESTAZIONI SPECIALISTICHE <i>Dott. Ing. M. Raccosta</i>
VISTO: IL RESPONSABILE DEL PROCEDIMENTO <i>Dott. Ing. Massimiliano Fidenzi</i>	VISTO: IL RESPONSABILE DEL SERVIZIO PROGETTAZIONE <i>Dott. Ing. Antonio Valente</i>
PROGETTO STRADALE ANALISI DELLA SICUREZZA DIAGRAMMI DELLE VELOCITA' ASSE PRINCIPALE – TAV. 2/5 Da progr. 5+500 a progr. 11+050	
CODICE PROGETTO L0407B-D-0501-P01-PS02-TRA-AS07-A-DWC	REVISIONE FOLIO SCALA:
CODICE ELAB. P01PS02TRAAS07	REVISIONE F. Fusani F. Arculi C. Marro
REV. DESCRIZIONE	DATA VERIFICATO RESP. TECNICO CONTROLLATO RESP. ITINERARIO APPROVATO RESP. DI SETTORE