Localizzazione intervento complessivo su base Ortofoto 2019 - Scala 1:25.000




Carta IGM e grafo stradale - Scala 1:25.000




Strumento urbanistico vigente - PRG Comune di Brindisi - Scala 1:25.000

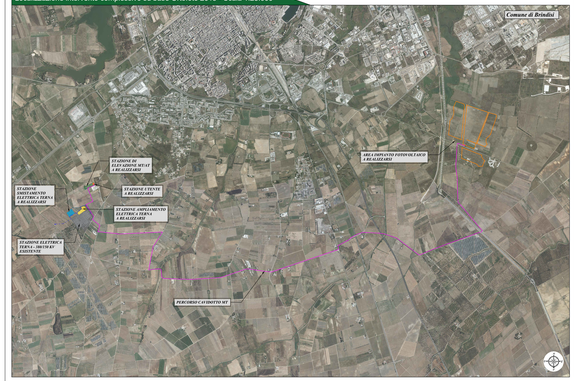


Localizzazione stazioni elettriche su base Ortofoto 2019 - Scala 1:5.000

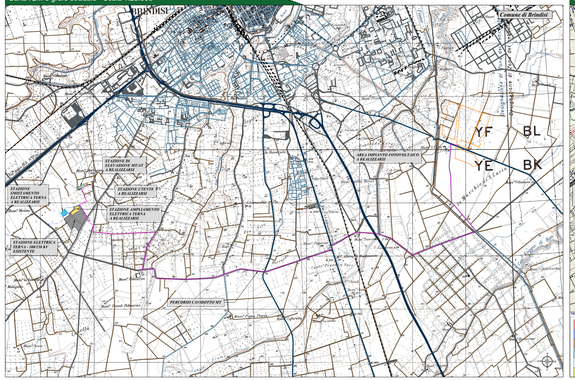


Localizzazione stazioni elettriche su CTR - Scala 1:5.000

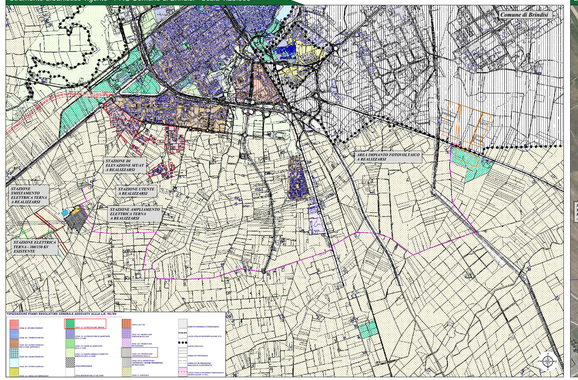


Legenda generale

- Area impianto fotovoltaico a realizzarsi
- Area contrattualizzata impianto fotovoltaico a realizzarsi
- Cavidotto di connessione MT a realizzarsi
- Cavidotto di connessione AT a realizzarsi
- Cavidotto 150 kV a realizzarsi
- Nuovo sostegno a realizzarsi
- Stazione elettrica Terna esistente
- Stazione Ampliamento Terna a realizzarsi
- Stazione Smistamento Terna a realizzarsi
- Stazione di elevazione MT/AT a realizzarsi
- Stallo utente a realizzarsi
- Confine Foglio Catastale

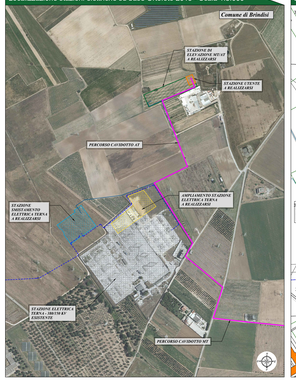Comune di BRINDISI - KeyPlan

Localizzazione area impianto su base Ortofoto - Scala 1:10.000

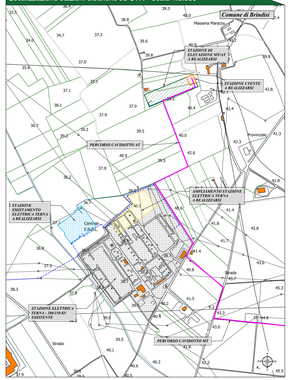


Localizzazione area impianto su Carta Tecnica Regionale - Scala 1:10.000

Localizzazione area impianto su base Catastale - Scala 1:10.000




Localizzazione stazioni elettriche su base Catastale - Scala 1:5.000

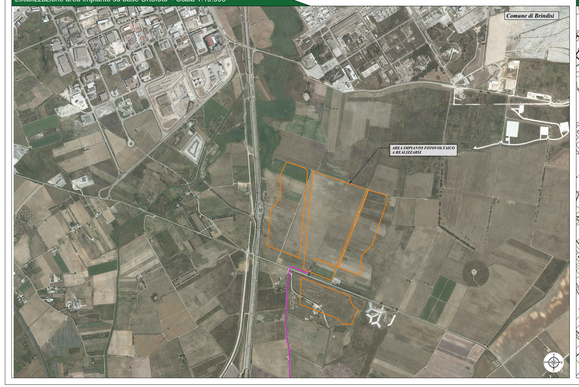


CITTA' DI BRINDISI

REGIONE PUGLIA

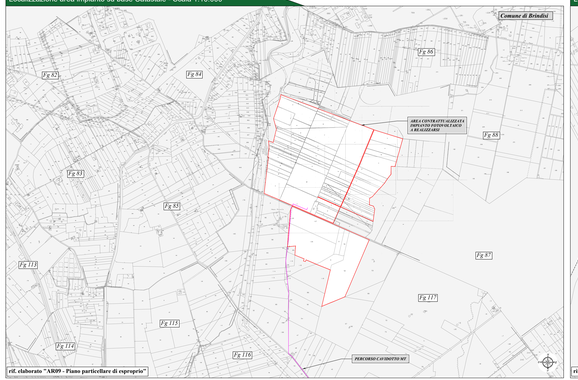**IMPIANTO FOTOVOLTAICO "CONTESSA"**

della potenza di 88,00 MW in DC

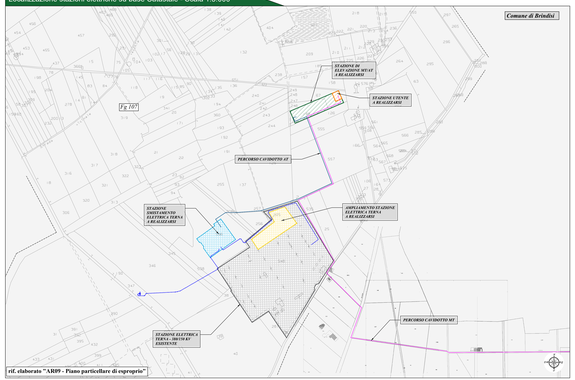**PROGETTO DEFINITIVO**

COMMITTENTE:
SPe Energia S.r.l.
Via Lazio, 9
00040 Ariccia (RM)
P.IVA 04356070965

PROGETTAZIONE:
TEKNE SOCIETÀ DI INGEGNERIA
Sede legale:
Via Cavour, Galleria Comm.11, 73100 LECCE
tel. 0832/307274 - 0832/ 1911 - Fax. 06 89693263
mail: info@tekne.it - pec: tekne@pec.ingegneri.it

PROGETTISTA:
Ing. Renato Pertuso
(Ordine Trentino)

LEGALE RAPPRESENTANTE:
Ing. Renato Pertuso

PD PROGETTO DEFINITIVO

**PROGETTO DI DISMISSIONE IMPIANTO - INQUADRAMENTO TERRITORIALE -**

Scala: RE 16-All.I

Filename:

| Data / Emissione | Redatto | Verificato | Approvato | Scala | Protocollo Tekne |
|---|---|---|---|---|---|
| Luglio 2021 | A.M.MIR | A.MARTANO | A.MARTANO | 1:25.000 | |
| 1 Maggio 2022 | A.M.MIR | A.MARTANO | A.MARTANO | 1:10.000 | |
| | | | | 1:5.000 | TKA690 |