


LEGENDA

PROGETTO DEFINITIVO	PROGETTO PRELIMINARE
NUOVI MQI	PERIMETRO PROGETTO
EDIFICI AD 1 LIVELLO	EDIFICI
EDIFICI A 2 LIVELLI	GAZEBI E PERGOLATI
COPERTURA RIMESSAGGIO	
TENSOSTRUTTURE	
PONTILI GALLEGGIANTI	
	AREE IN CONCESSIONE DEMANIALE

LEGENDA

CODICE	DESCRIZIONE
YC / PN	Yachting Club / Proveditoria Nautica e servizi igienici, docce e spogliatoi a servizio delle banchine
GU1	Guardiania
GU2	Guardiania
SI1	Servizi igienici, docce e spogliatoi a servizio delle banchine
SI2	Servizi igienici, docce e spogliatoi a servizio delle banchine
SI3	Servizi igienici, docce e spogliatoi a servizio delle banchine
DP1	Depositi a servizio delle banchine
DP2	Depositi a servizio delle banchine
DP3	Depositi a servizio delle banchine
DP4 / SI4	Depositi / Servizi igienici, docce e spogliatoi per il personale
SI5 / EL3	Servizi igienici, docce e spogliatoi a servizio delle banchine / Cabina Enel
LR	Locale Ristoro a servizio delle banchine
SV	Scuola di Vela
TC / UB	Torre di Controllo / Ufficio di Banchina
EL1	Gruppo Elettrogeno
EL2	Cabina Elettrica
BK	Cabina operatore Bunkeraggio
DB	Cabina Distributore Carburante
LAB1	Laboratorio di Cantiere
LAB2	Laboratorio di Cantiere
DP2 / UC	Depositi / Ufficio di Cantiere
coperture	
C_TS1	Copertura Tensostuttura - Area coperta per eventi all'aperto
C_TS2	Copertura Tensostuttura - Area coperta a servizio del Bar all'aperto
C_TS3	Copertura Tensostuttura - Area coperta a servizio della scuola velistica e dei Grandi Yacht
C_R1	Copertura Rimessaggio
C_R2	Copertura Estensibile Rimessaggio
infrastrutture a terra	
L_PP	Ponte Pedonale
L_FR	Faro
L_IE	Isola Ecologica - Area Stoccaggio temporaneo Rifiuti solidi urbani

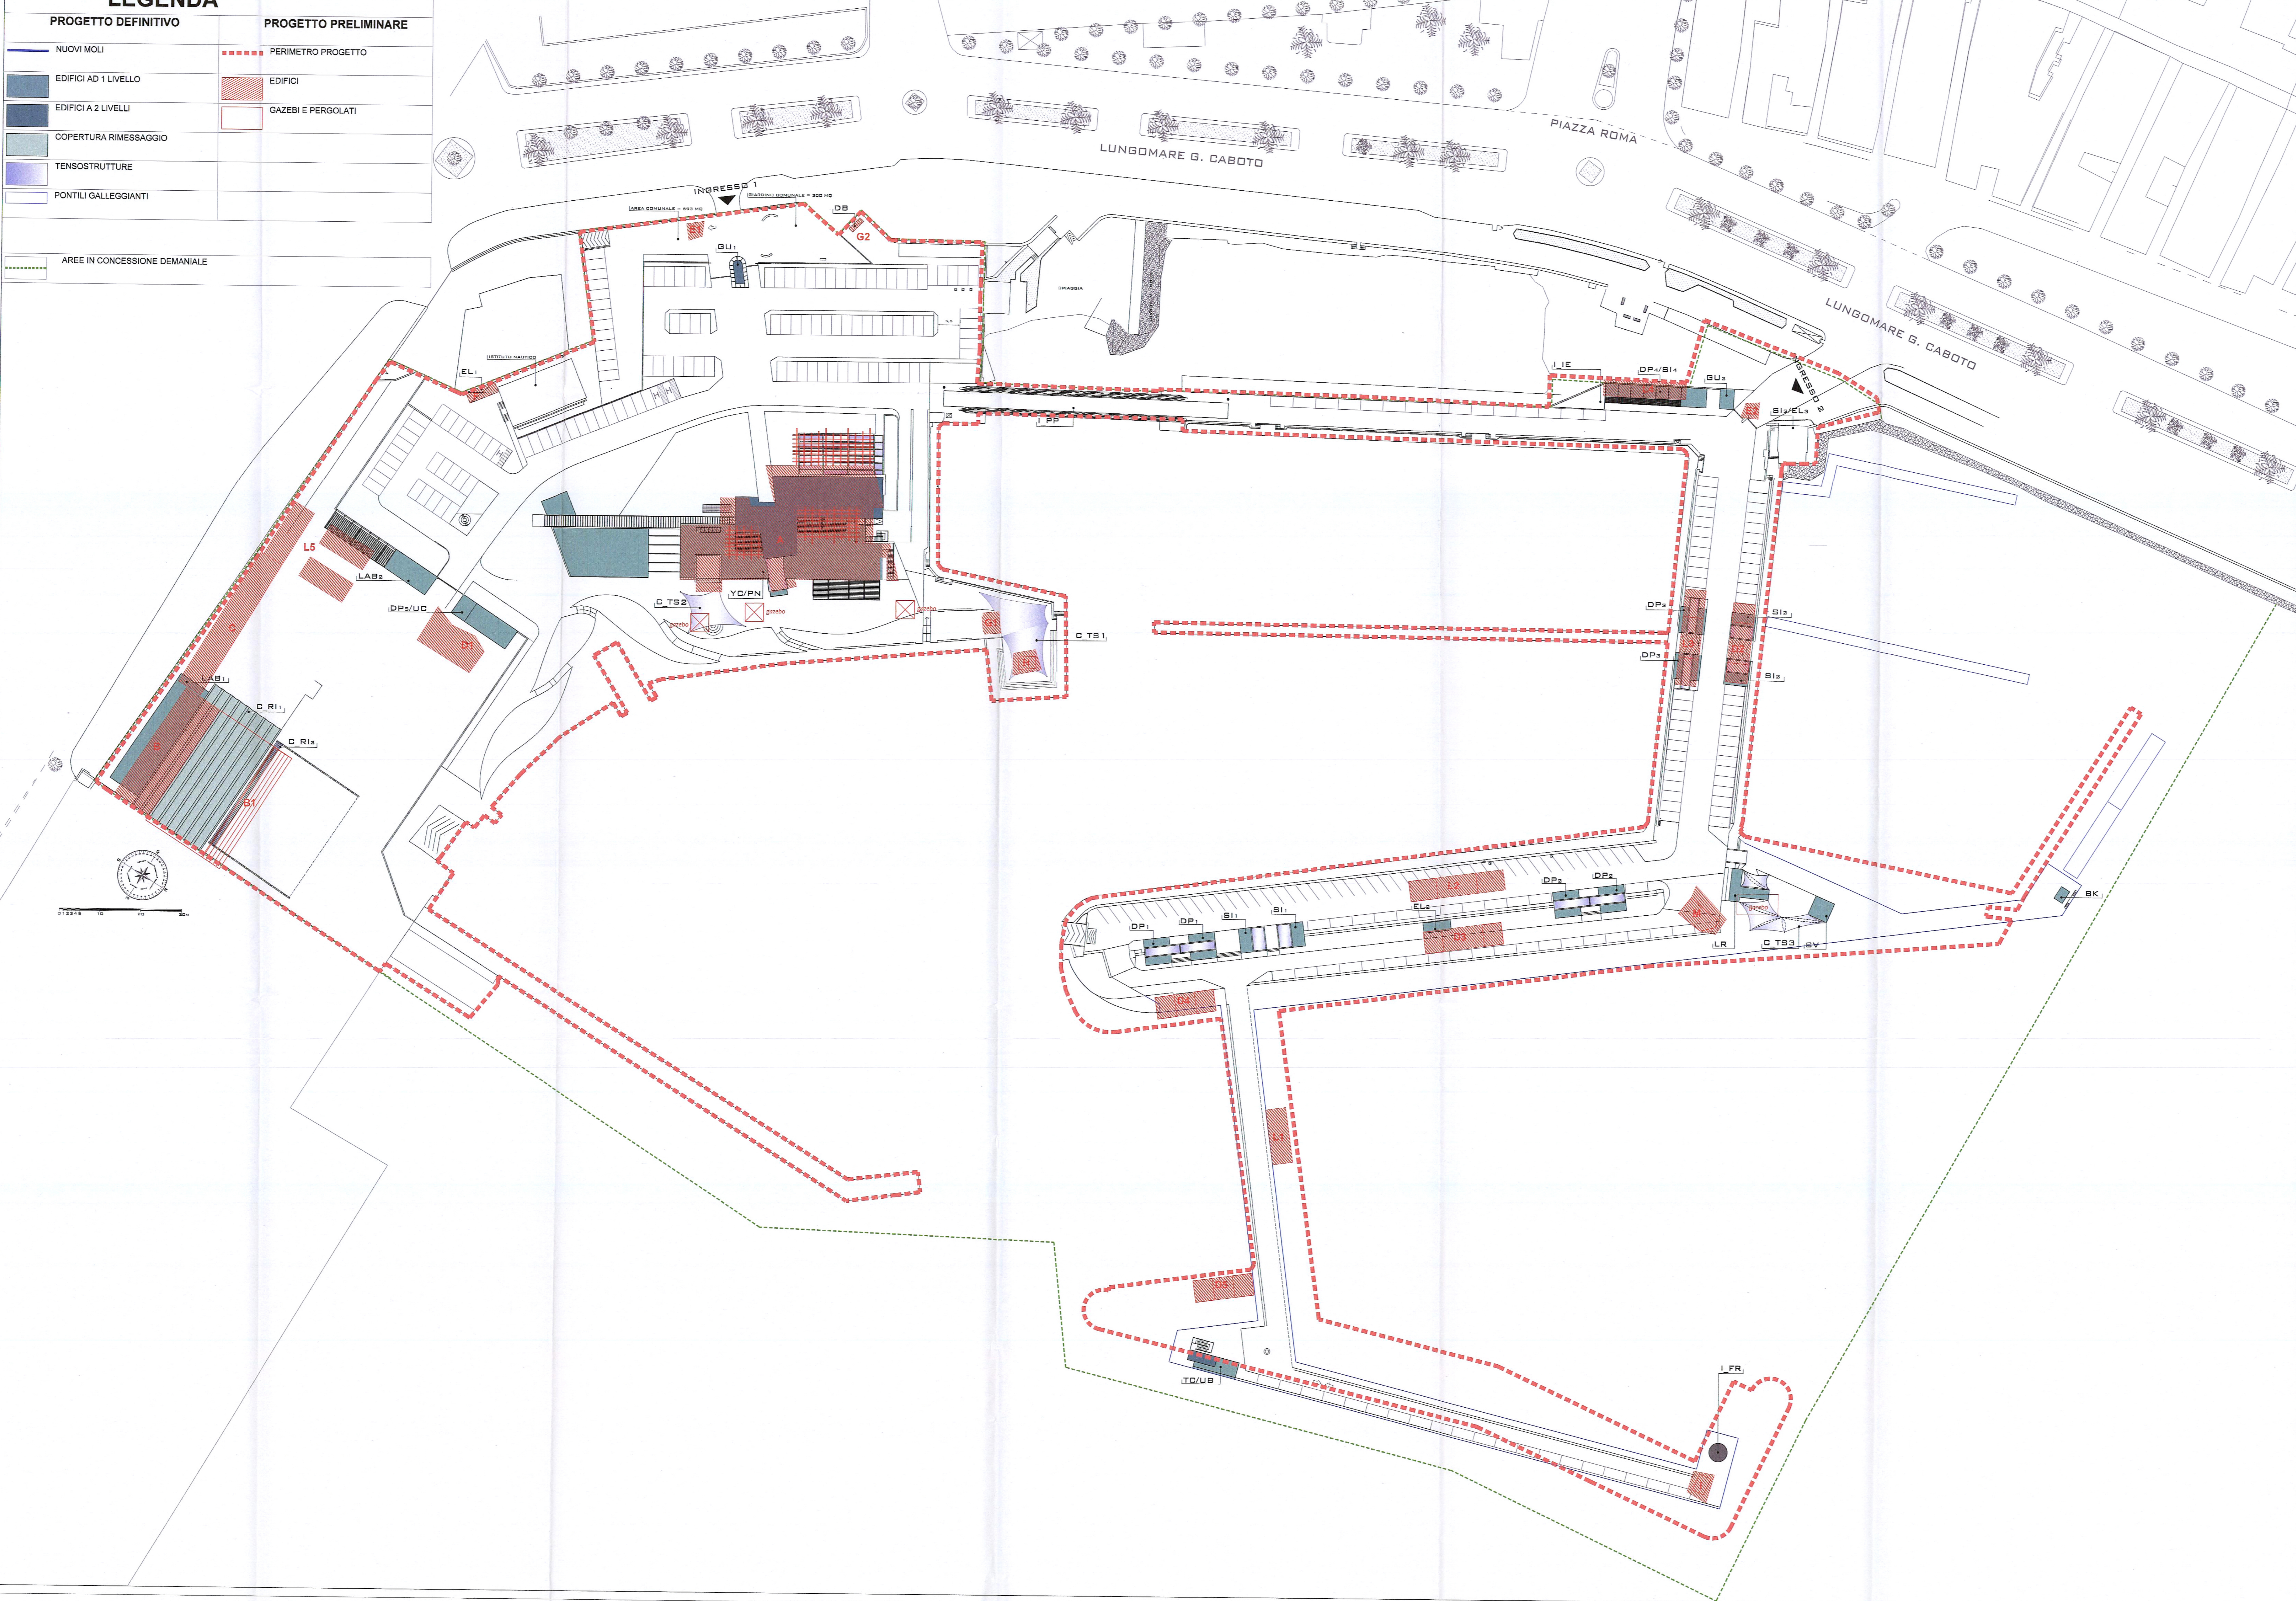

**REGIONE LAZIO
COMUNE DI GAETA**

COMUNE DI GAETA
5 - MAR 2014
PROT. 9536

**PROGETTO DI AMPLIAMENTO,
RIQUALIFICAZIONE AMBIENTALE
ED ADEGUAMENTO TECNOLOGICO
DEL PORTO TURISTICO**

"BASE NAUTICA FLAVIO GIOIA"

**PROGETTO DEFINITIVO
PARTE GENERALE
INTERVENTI DI PROGETTO**

Titolo:
**Sovrapposizione
progetto definitivo - progetto preliminare**

Revisione	Data	Firma
	Dicembre 2013	

Comittente: BASE NAUTICA FLAVIO GIOIA S.P.A.
Project Manager: ARCH. NICOLA CINQUE
Proprietari: **1/500**

Strutture - opere a terra: ING. ROBERTO CASTELLUCCIO
Strutture - opere a mare: ING. NICOLA MARCHETTI
Impianti: ING. ANTONIA NAPOLITANO
Geologia e Geotecnica: GEOL. ANNAMARIA PERILLO ING. PIETRO DI STEFANO

B.07