



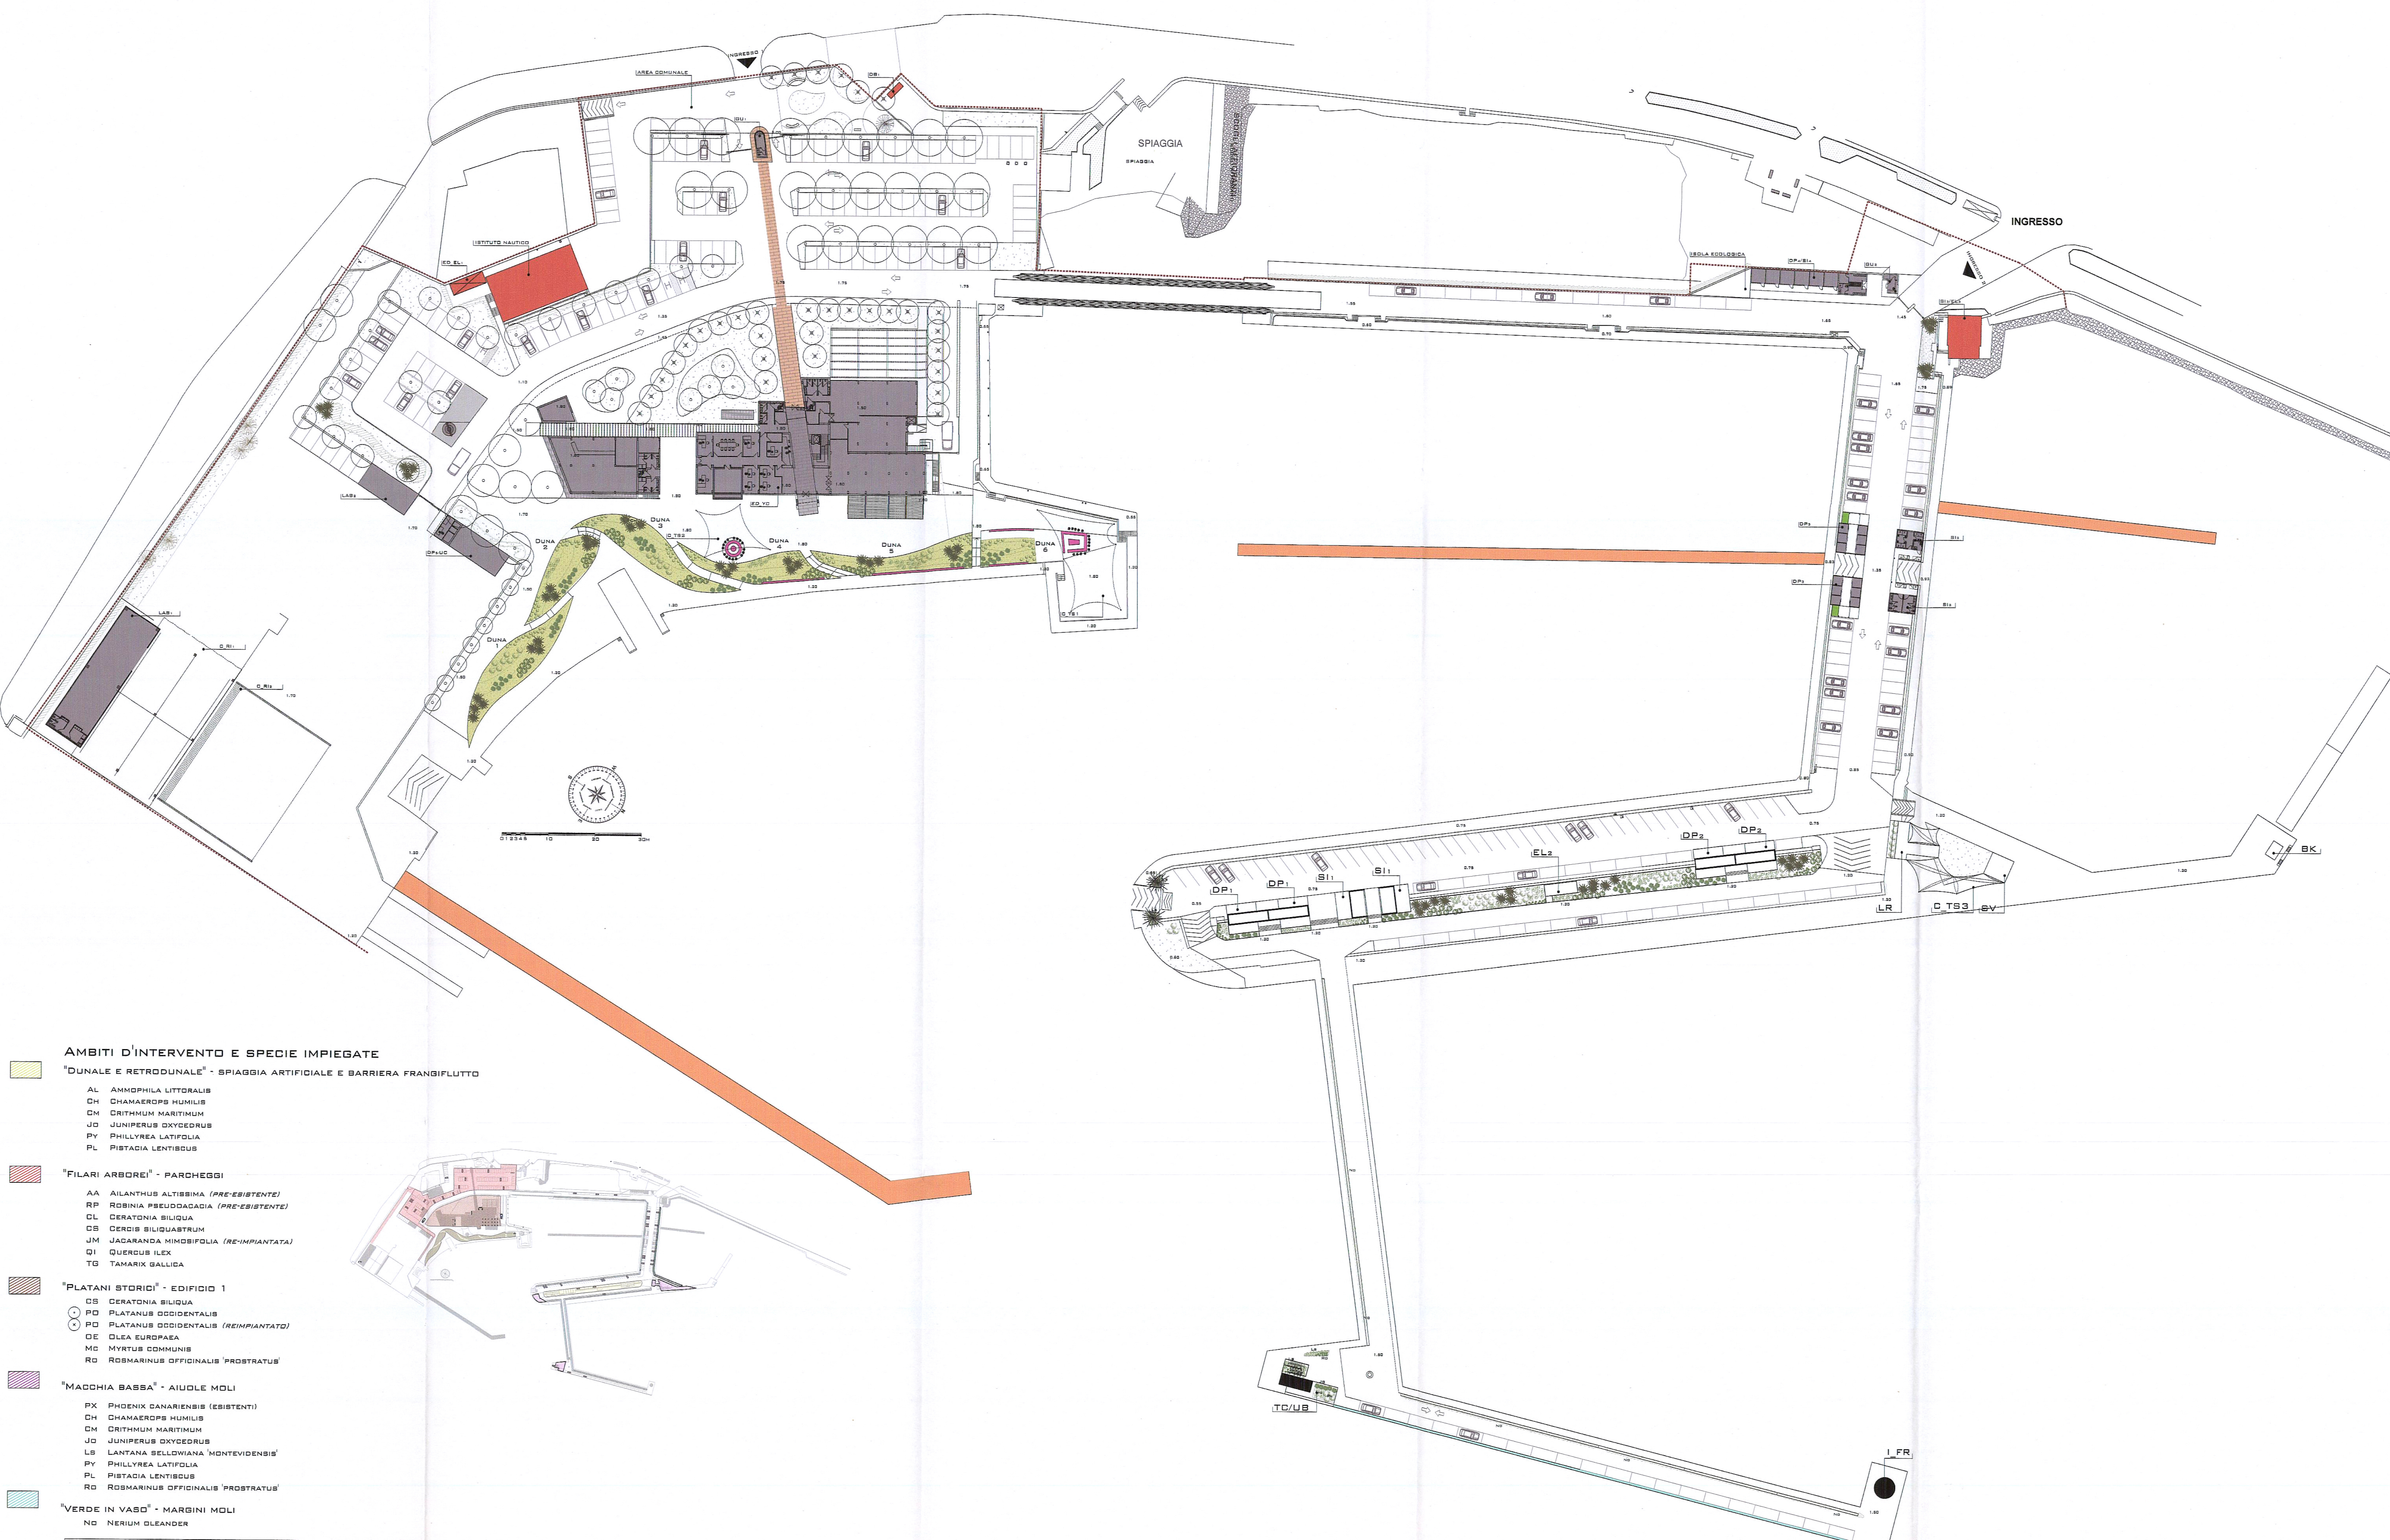

- AMBITI D'INTERVENTO E SPECIE IMPIEGATE**
- "DUNALE E RETRODUNALE" - SPIAGGIA ARTIFICIALE E BARRIERA FRANGIFLUTTO**
 - AL AMMOPHILA LITTORALIS
 - CH CHAMAEROPS HUMILIS
 - "FILARI ARBORE" - PARCHGGI**
 - RP ROBINIA PSEUDODACIA (PRE-ESISTENTE)
 - CL CERATONIA SILIQUA
 - JM JACARANDA MIMOSIFOLIA (RE-IMPIANTATA)
 - QI QUERCUS ILEX
 - TG TAMARIX GALlica
 - "PLATANI STORICI" - EDIFICIO 1**
 - OS CERATONIA SILIQUA
 - PO PLATANUS OCCIDENTALIS
 - PD PLATANUS OCCIDENTALIS (RE-IMPIANTATO)
 - DE OLIA EUROPAEA
 - MC MYRTUS COMMUNIS
 - RO ROSMARINUS OFFICINALIS 'PROSTRATUS'
 - "MACCHIA BASSA" - AIUOLE MOLI**
 - PX PHOENIX CANARIENSIS (ESISTENTE)
 - CH CHAMAEROPS HUMILIS
 - RO ROSMARINUS OFFICINALIS 'PROSTRATUS'
 - "VERDE IN VASO" - MARGINI MOLI**
 - NO NEERIUM OLEANDER

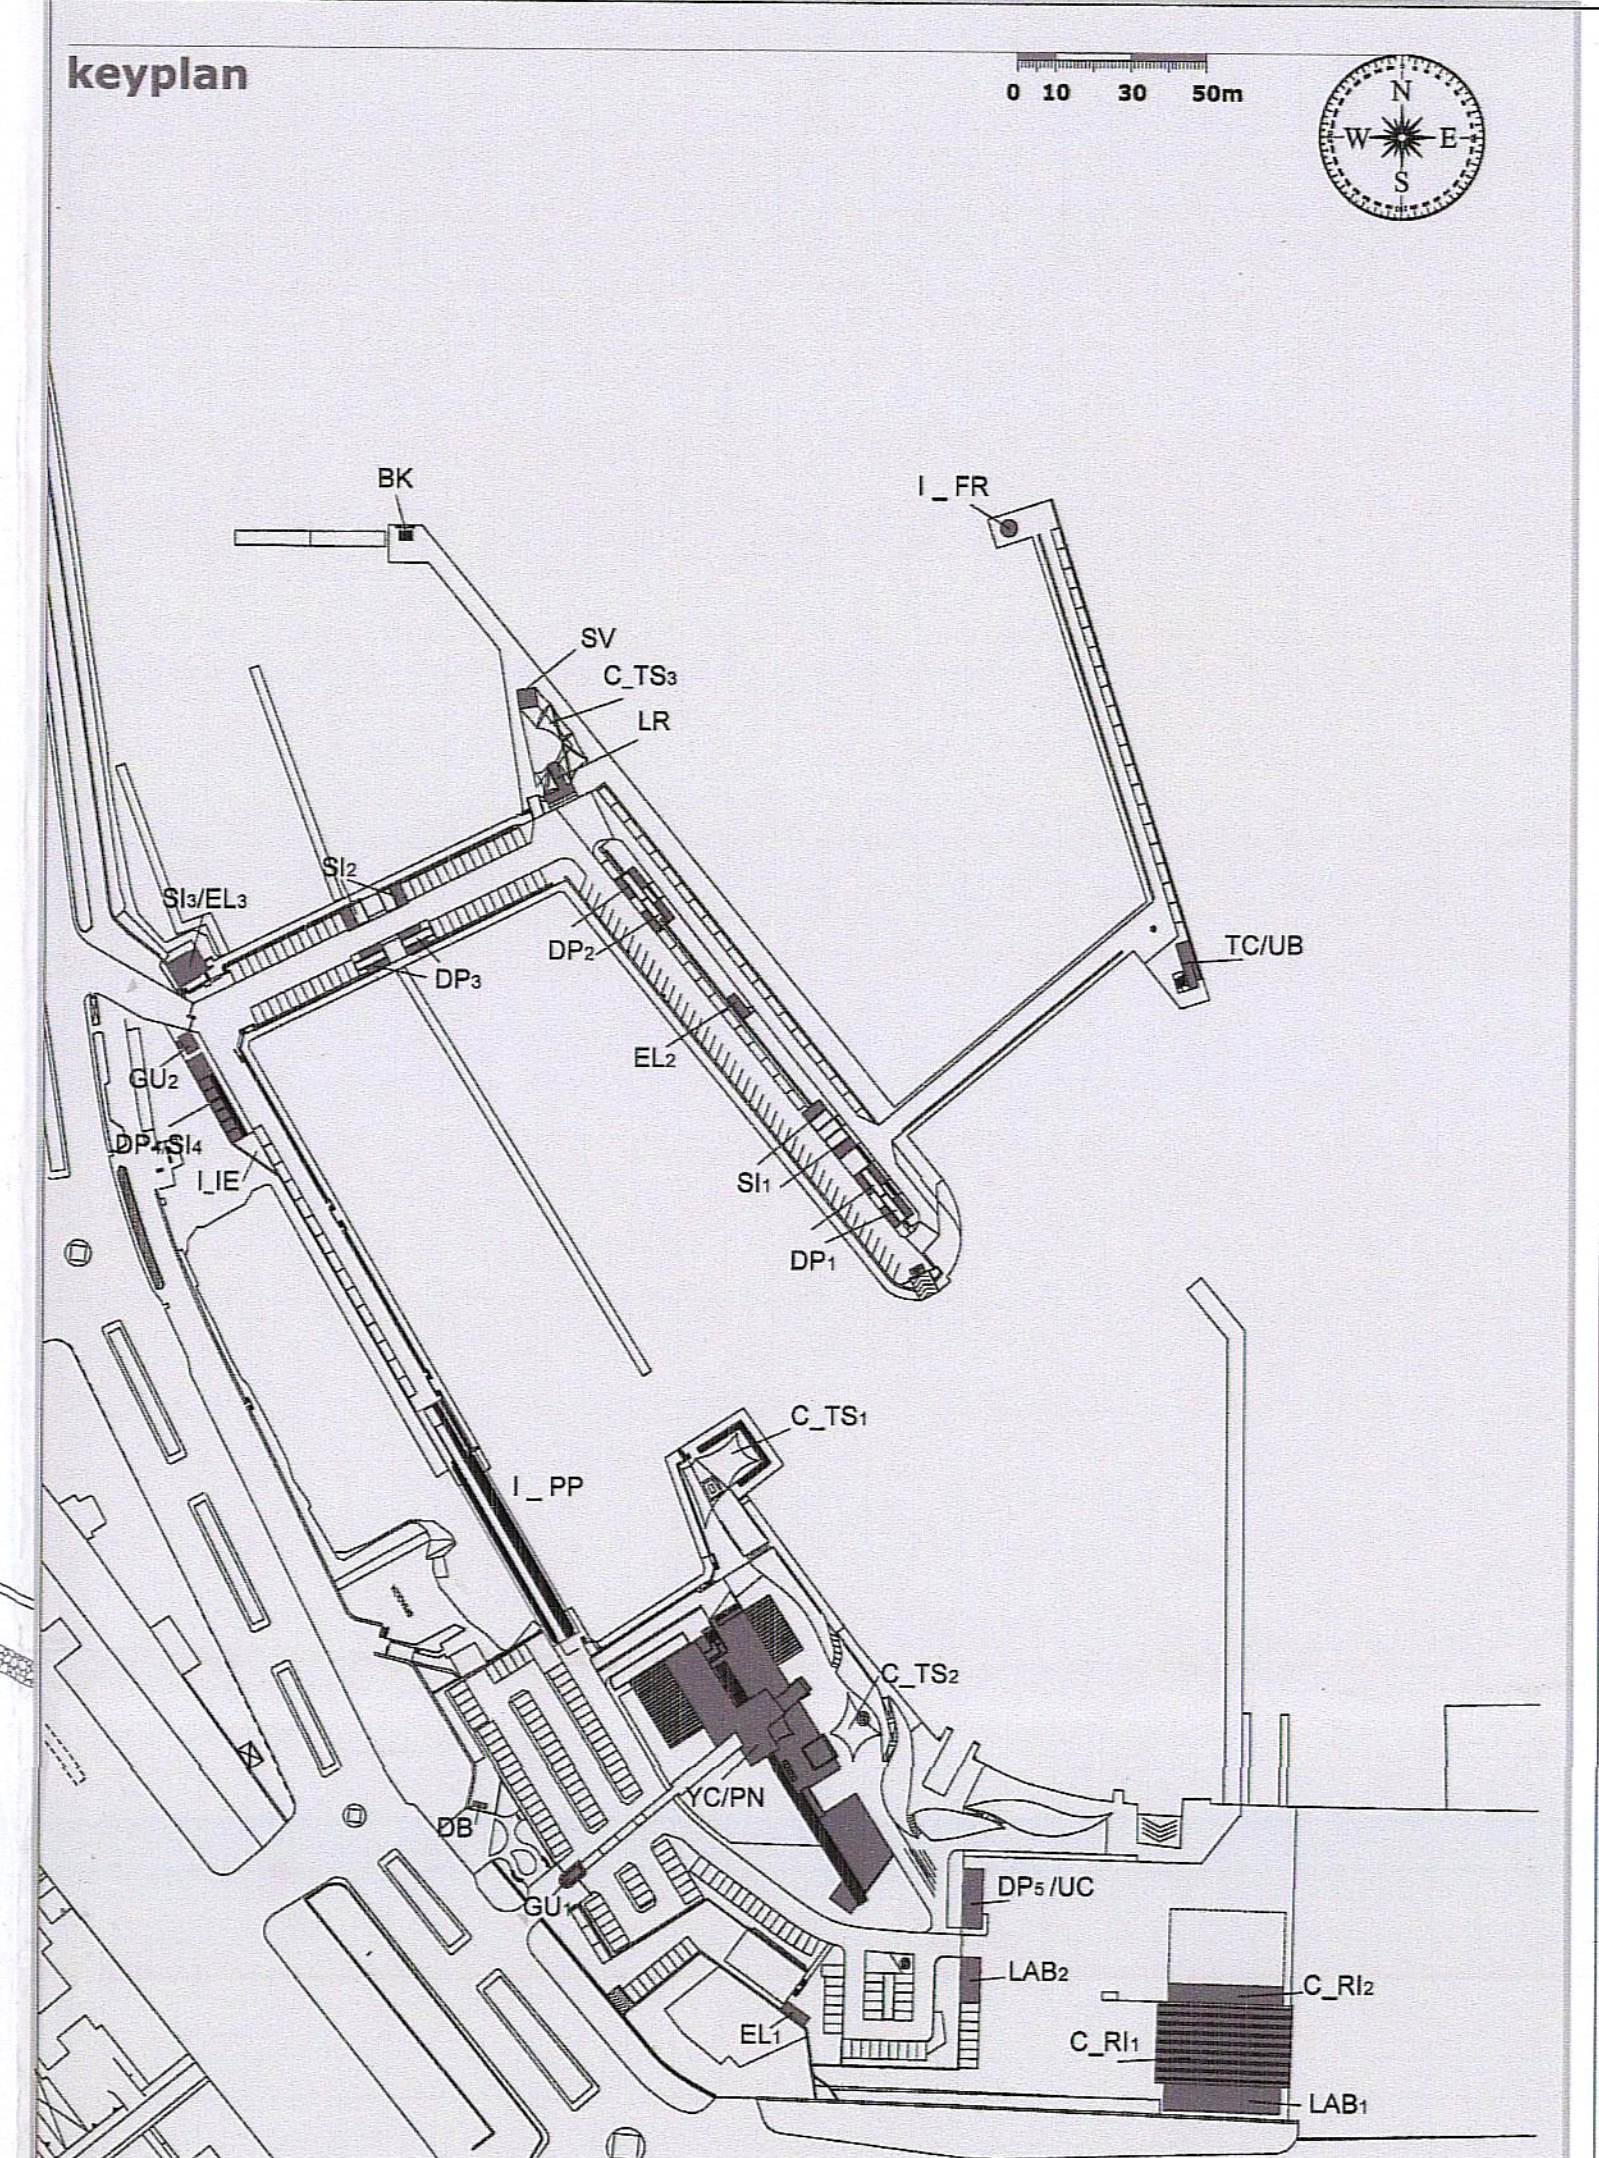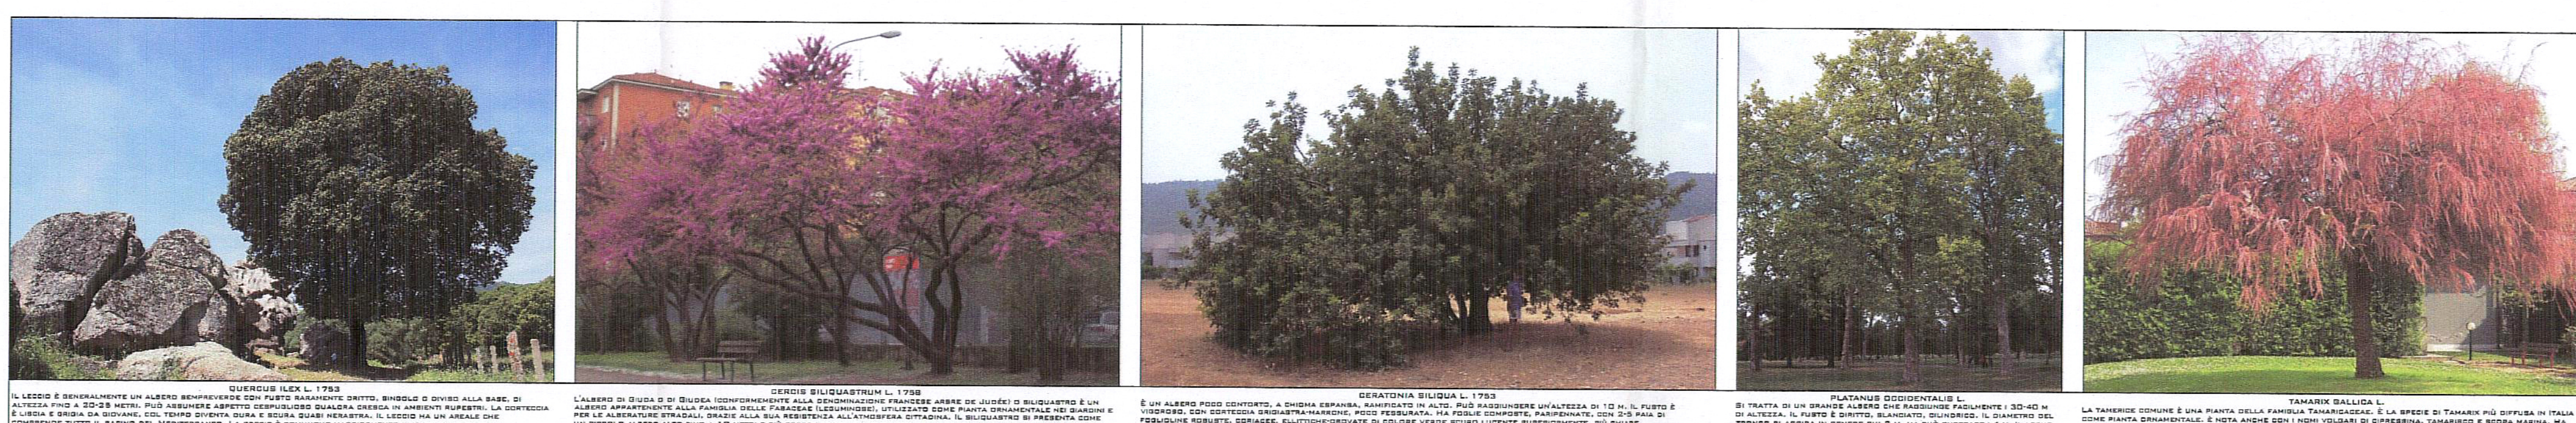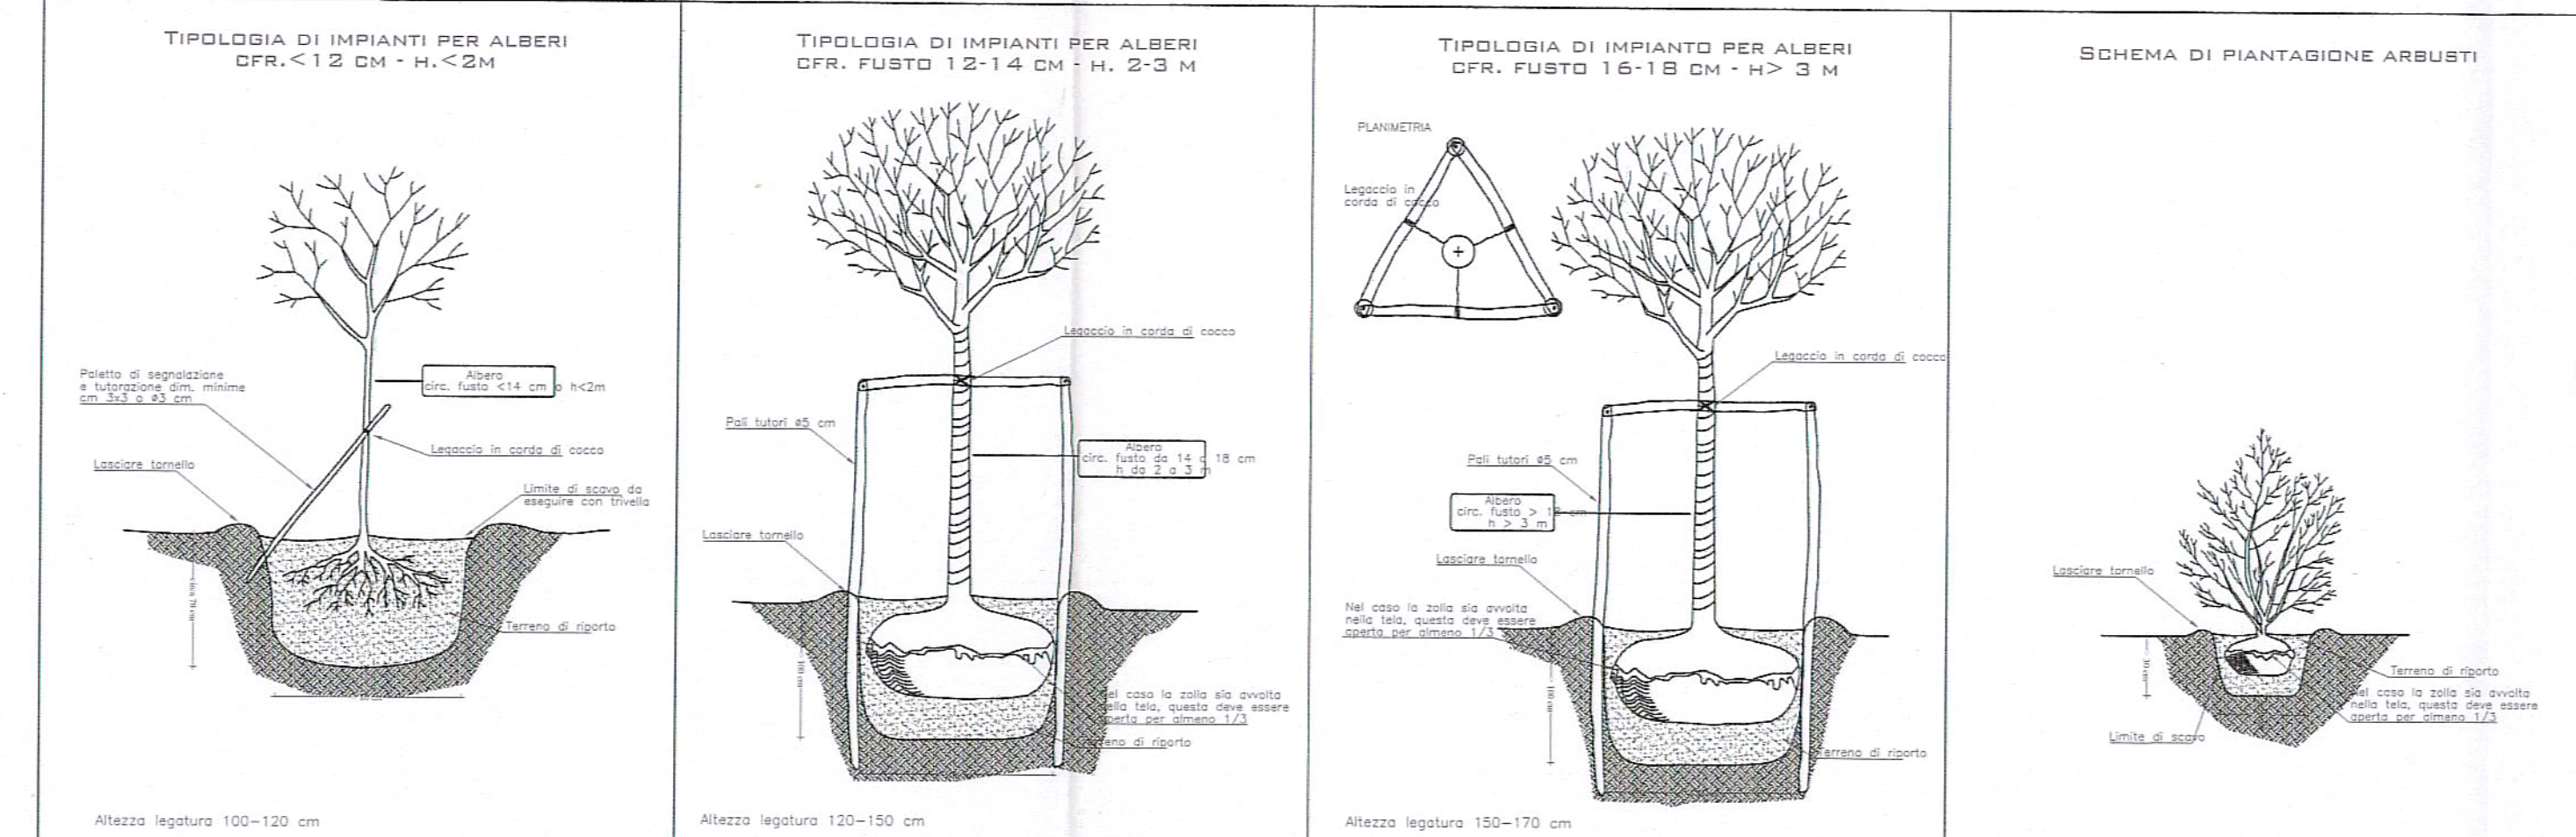

LEGENDA

CODICE	DESCRIZIONE	CODICE	DESCRIZIONE

coperture

C_TS1	Copertura Terasse - Area coperta per eventi all'aperto
C_TS2	Copertura Terasse - Area coperta e servizio del bar all'aperto
C_TS3	Copertura Terasse - Area coperta e servizio della scuola velica e del Grand Yacht

infrastrutture a terra


**REGIONE LAZIO
COMUNE DI GAETA**

5 - MAR 2014
PROT. 9536

**PROGETTO DI AMPLIAMENTO,
RIQUALIFICAZIONE AMBIENTALE
ED ADEGUAMENTO TECNOLOGICO
DEL PORTO TURISTICO**

"BASE NAUTICA FLAVIO GIOIA"

**PROGETTO DEFINITIVO
PARTE GENERALE
INTERVENTI DI PROGETTO**

Titolo:
**Sistemazioni Esterne
con Indicazione delle Essenze Arboree**

Revisione	Data	Firme
	Dicembre 2013	

Comittente: BASE NAUTICA FLAVIO GIOIA S.P.A.
Project Manager: ARCH. NICOLA CINQUE

Progettisti: **D**amicamente ARCHITETTI, **STIGE** INGENNERI

Struttura - opera a terra: **G**emma ING. ROBERTO CASTELLUCCIO
Struttura - opera a mare: **I**ngcost ING. NICOLA MARCHESETTI, ING. VIRGINIA VITELLO

Impianti: **I**ng. ANTONIO NAPOLITANO
Geologia e Geotecnica: **I**ng. ANNAMARIA FERLLO, **I**ng. PIETRO DI STEFANO

Scala: 1/500
Elaborato: **B.10**