



SEZIONE C-C
BANCHINA DI COLLEGAMENTO

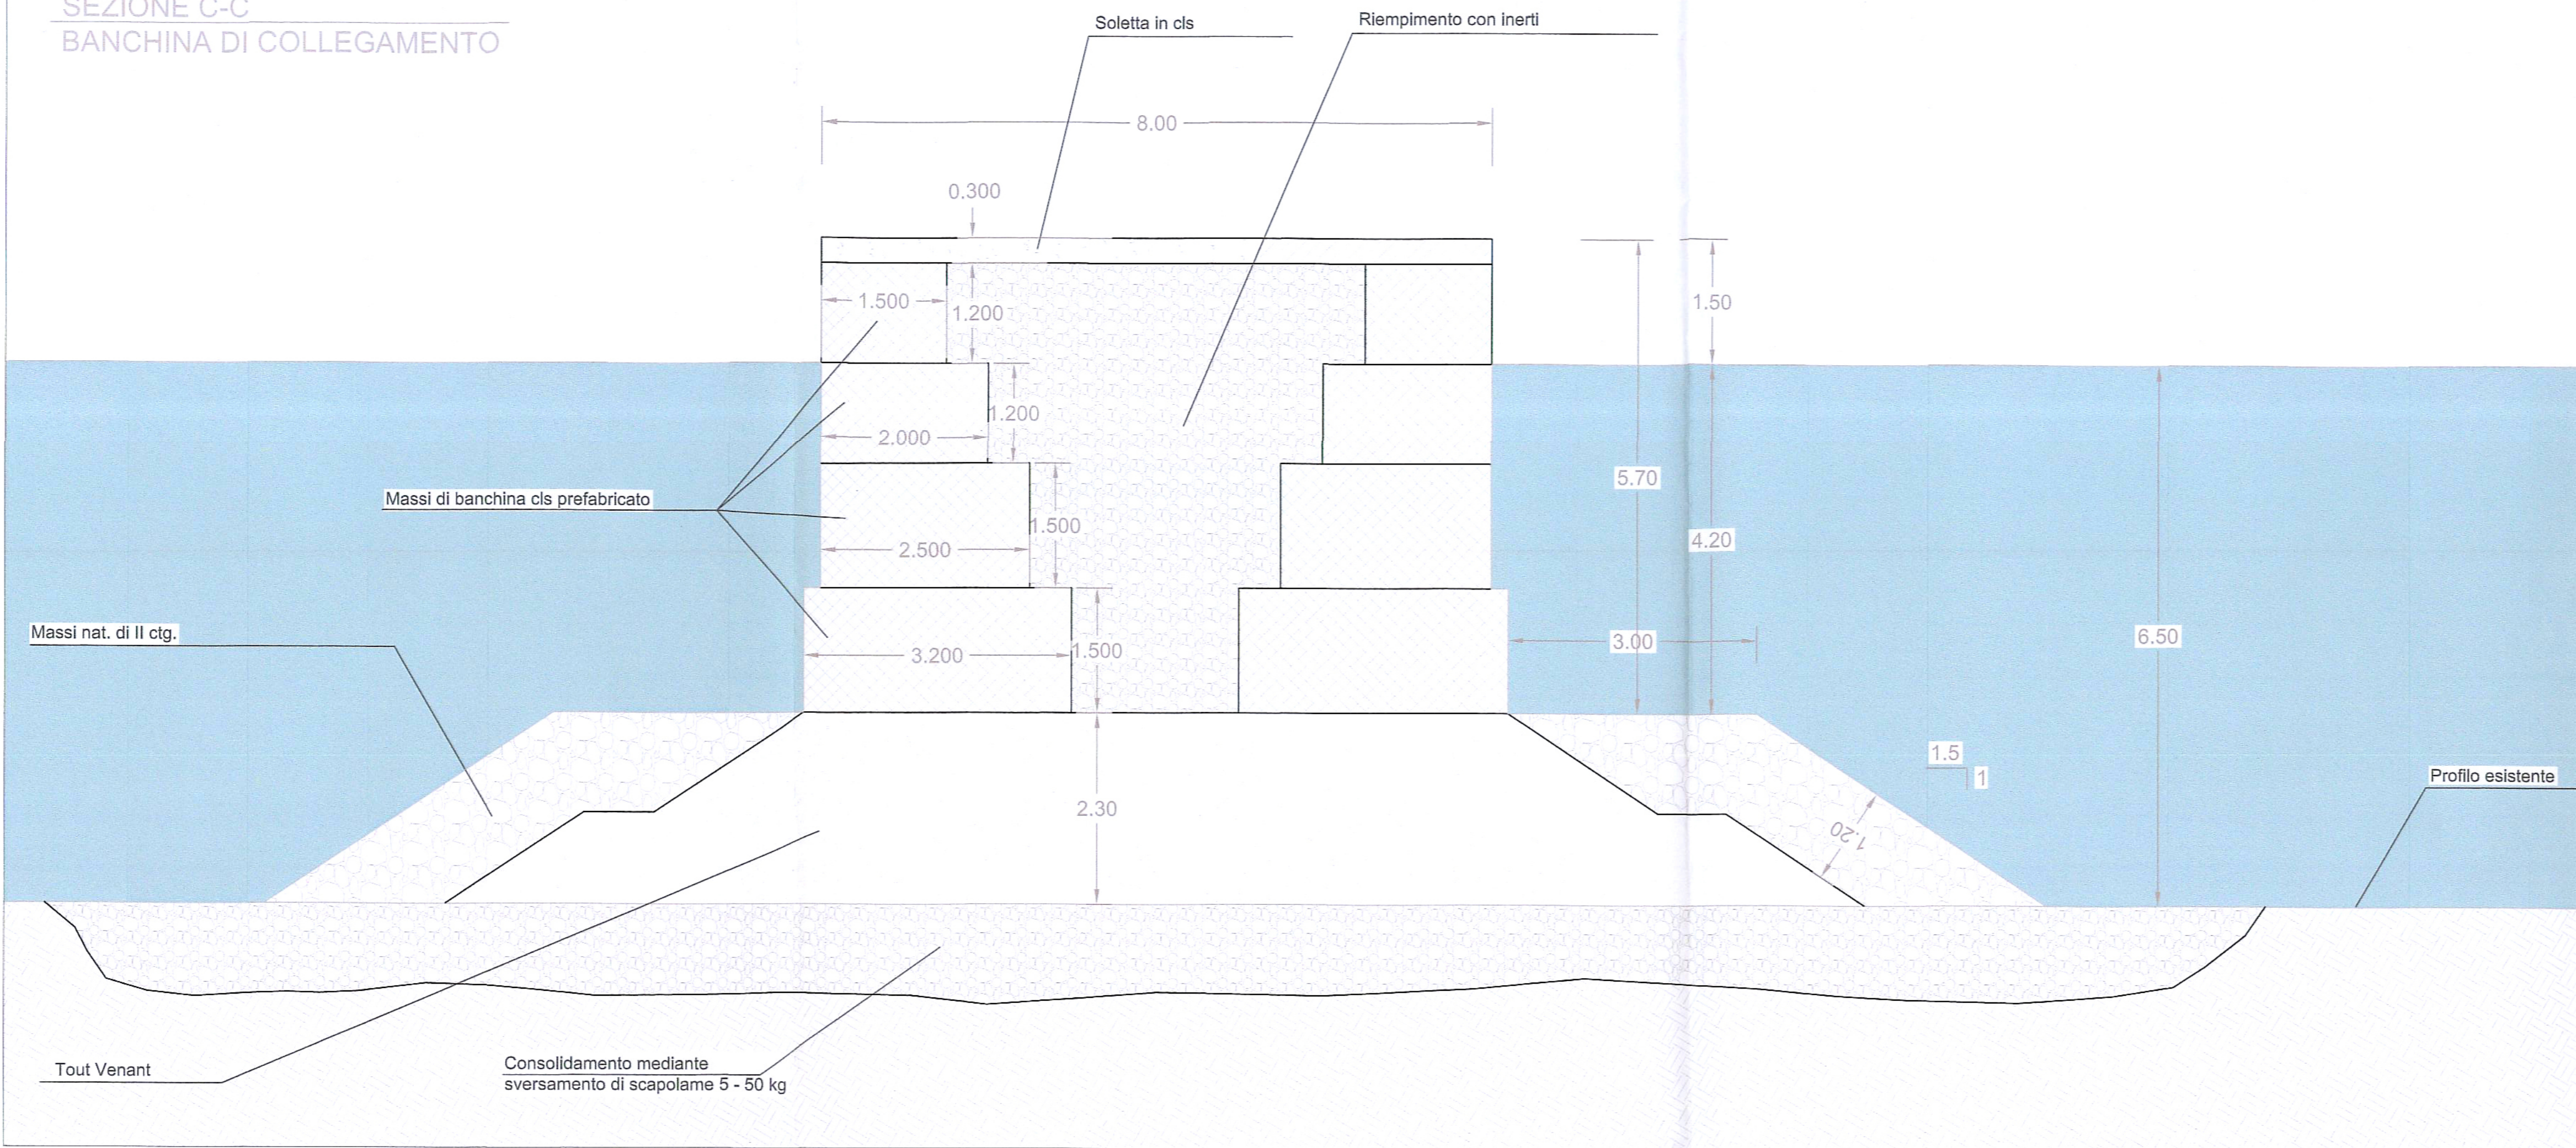

SEZIONE D-D
BANCHINA SPERONE DESTRO
SOPRAFLUTTO ESISTENTE

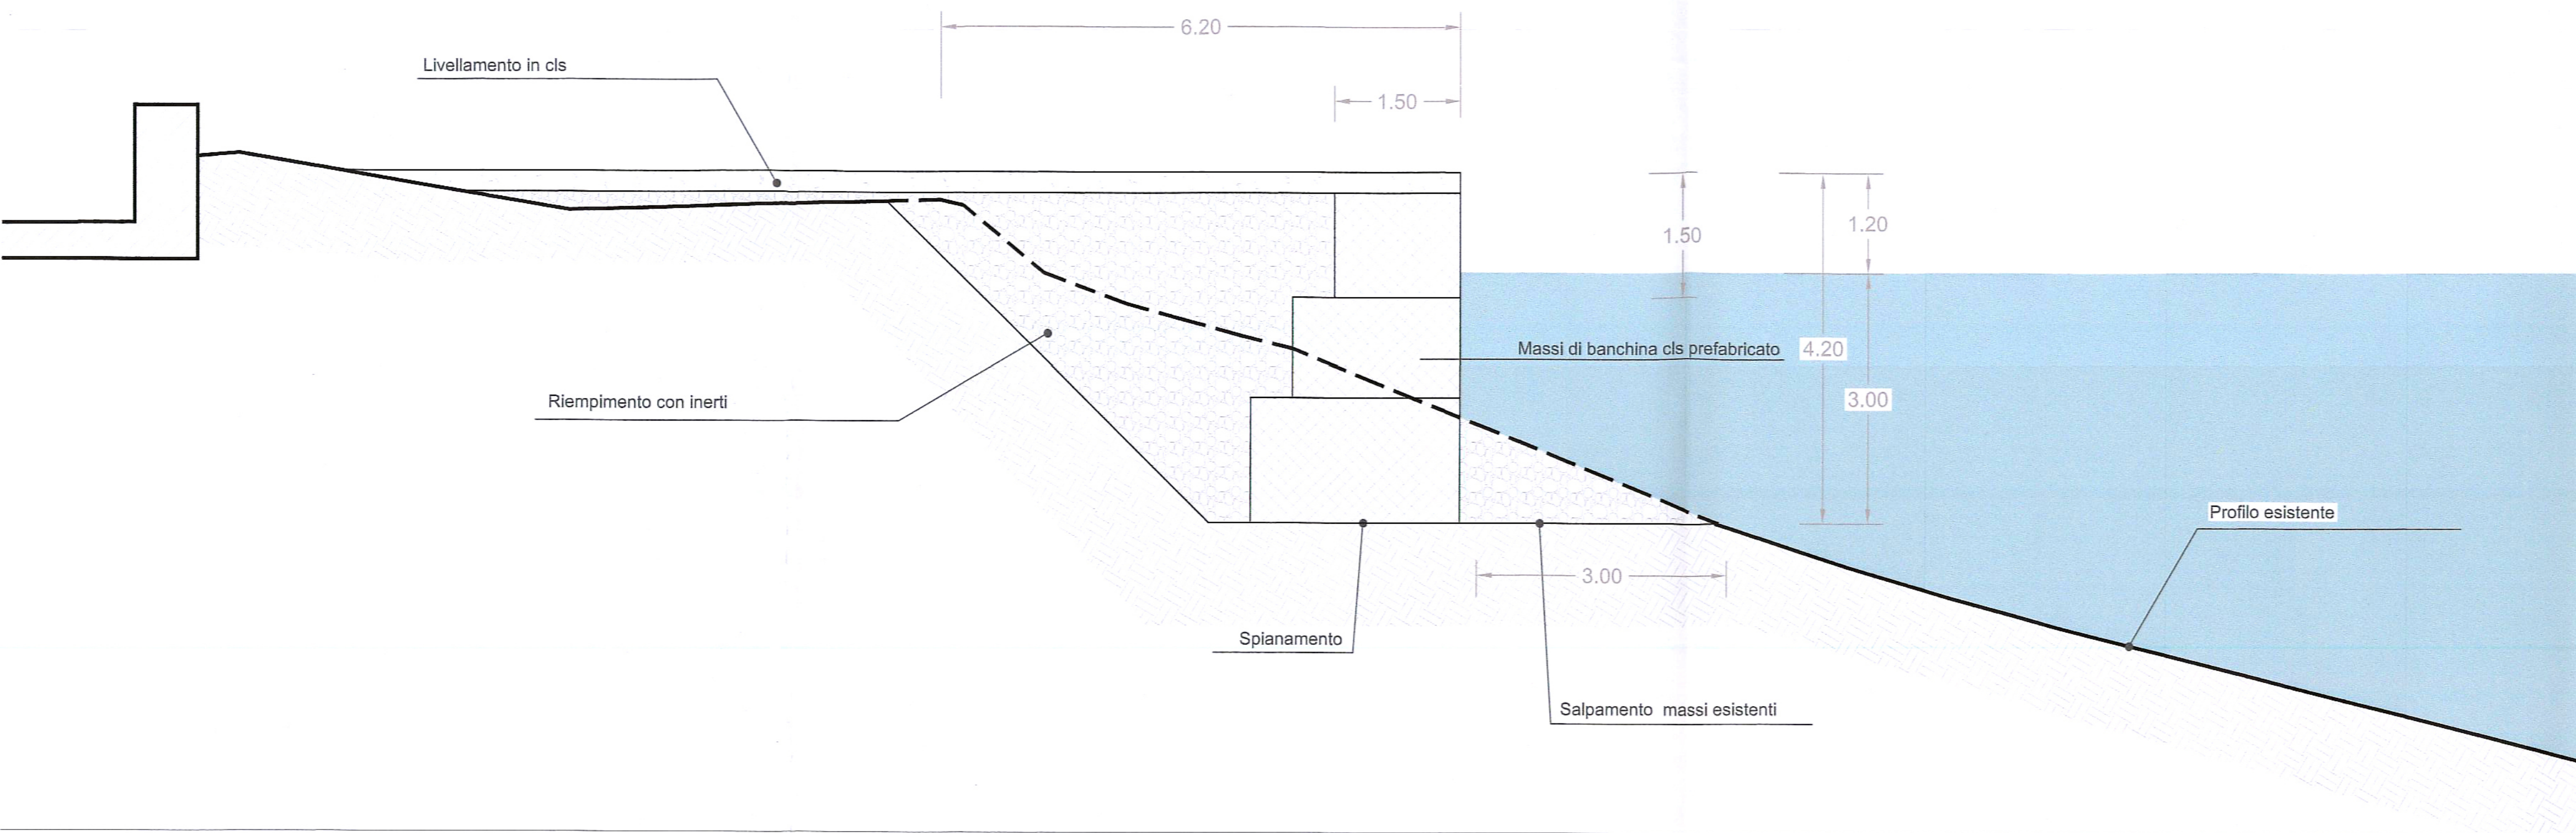

REGIONE LAZIO
COMUNE DI GAETA

COMUNE DI GAETA
01 AGO. 2016
PROT. 41037

PROGETTO DI AMPLIAMENTO,
RIQUALIFICAZIONE AMBIENTALE
ED ADEGUAMENTO TECNOLOGICO
DEL PORTO TURISTICO

"BASE NAUTICA FLAVIO GIOIA"

PROGETTO DEFINITIVO
PROGETTO

PIANO DI GESTIONE DEI MATERIALI DI SCAVO

Titolo:

SEZIONE C-C: banchina di collegamento
SEZIONE D-D: risagomatura testata sopraflutto
esistente

Revisione	Data	Firme
0	Agosto 2015	

Committente: BASE NAUTICA FLAVIO GIOIA S.P.A.

Project Manager: ARCH. NICOLA CINQUE

Progettisti:



Strutture - opere a terra: Gamma Ingegneria ING. ROBERTO CASTELLUCCIO

Strutture - opere a mare: ic ingcost ING. NICOLA MARCHETTI ING. VERONICA VITIELLO

Impianti: ING. ANTONIO NAPOLITANO

Geologia e Geotecnica: GEOL. ANNAMARIA PERILLO ING. PIETRO DI STEFANO

Scala:

1:50

PG.09