

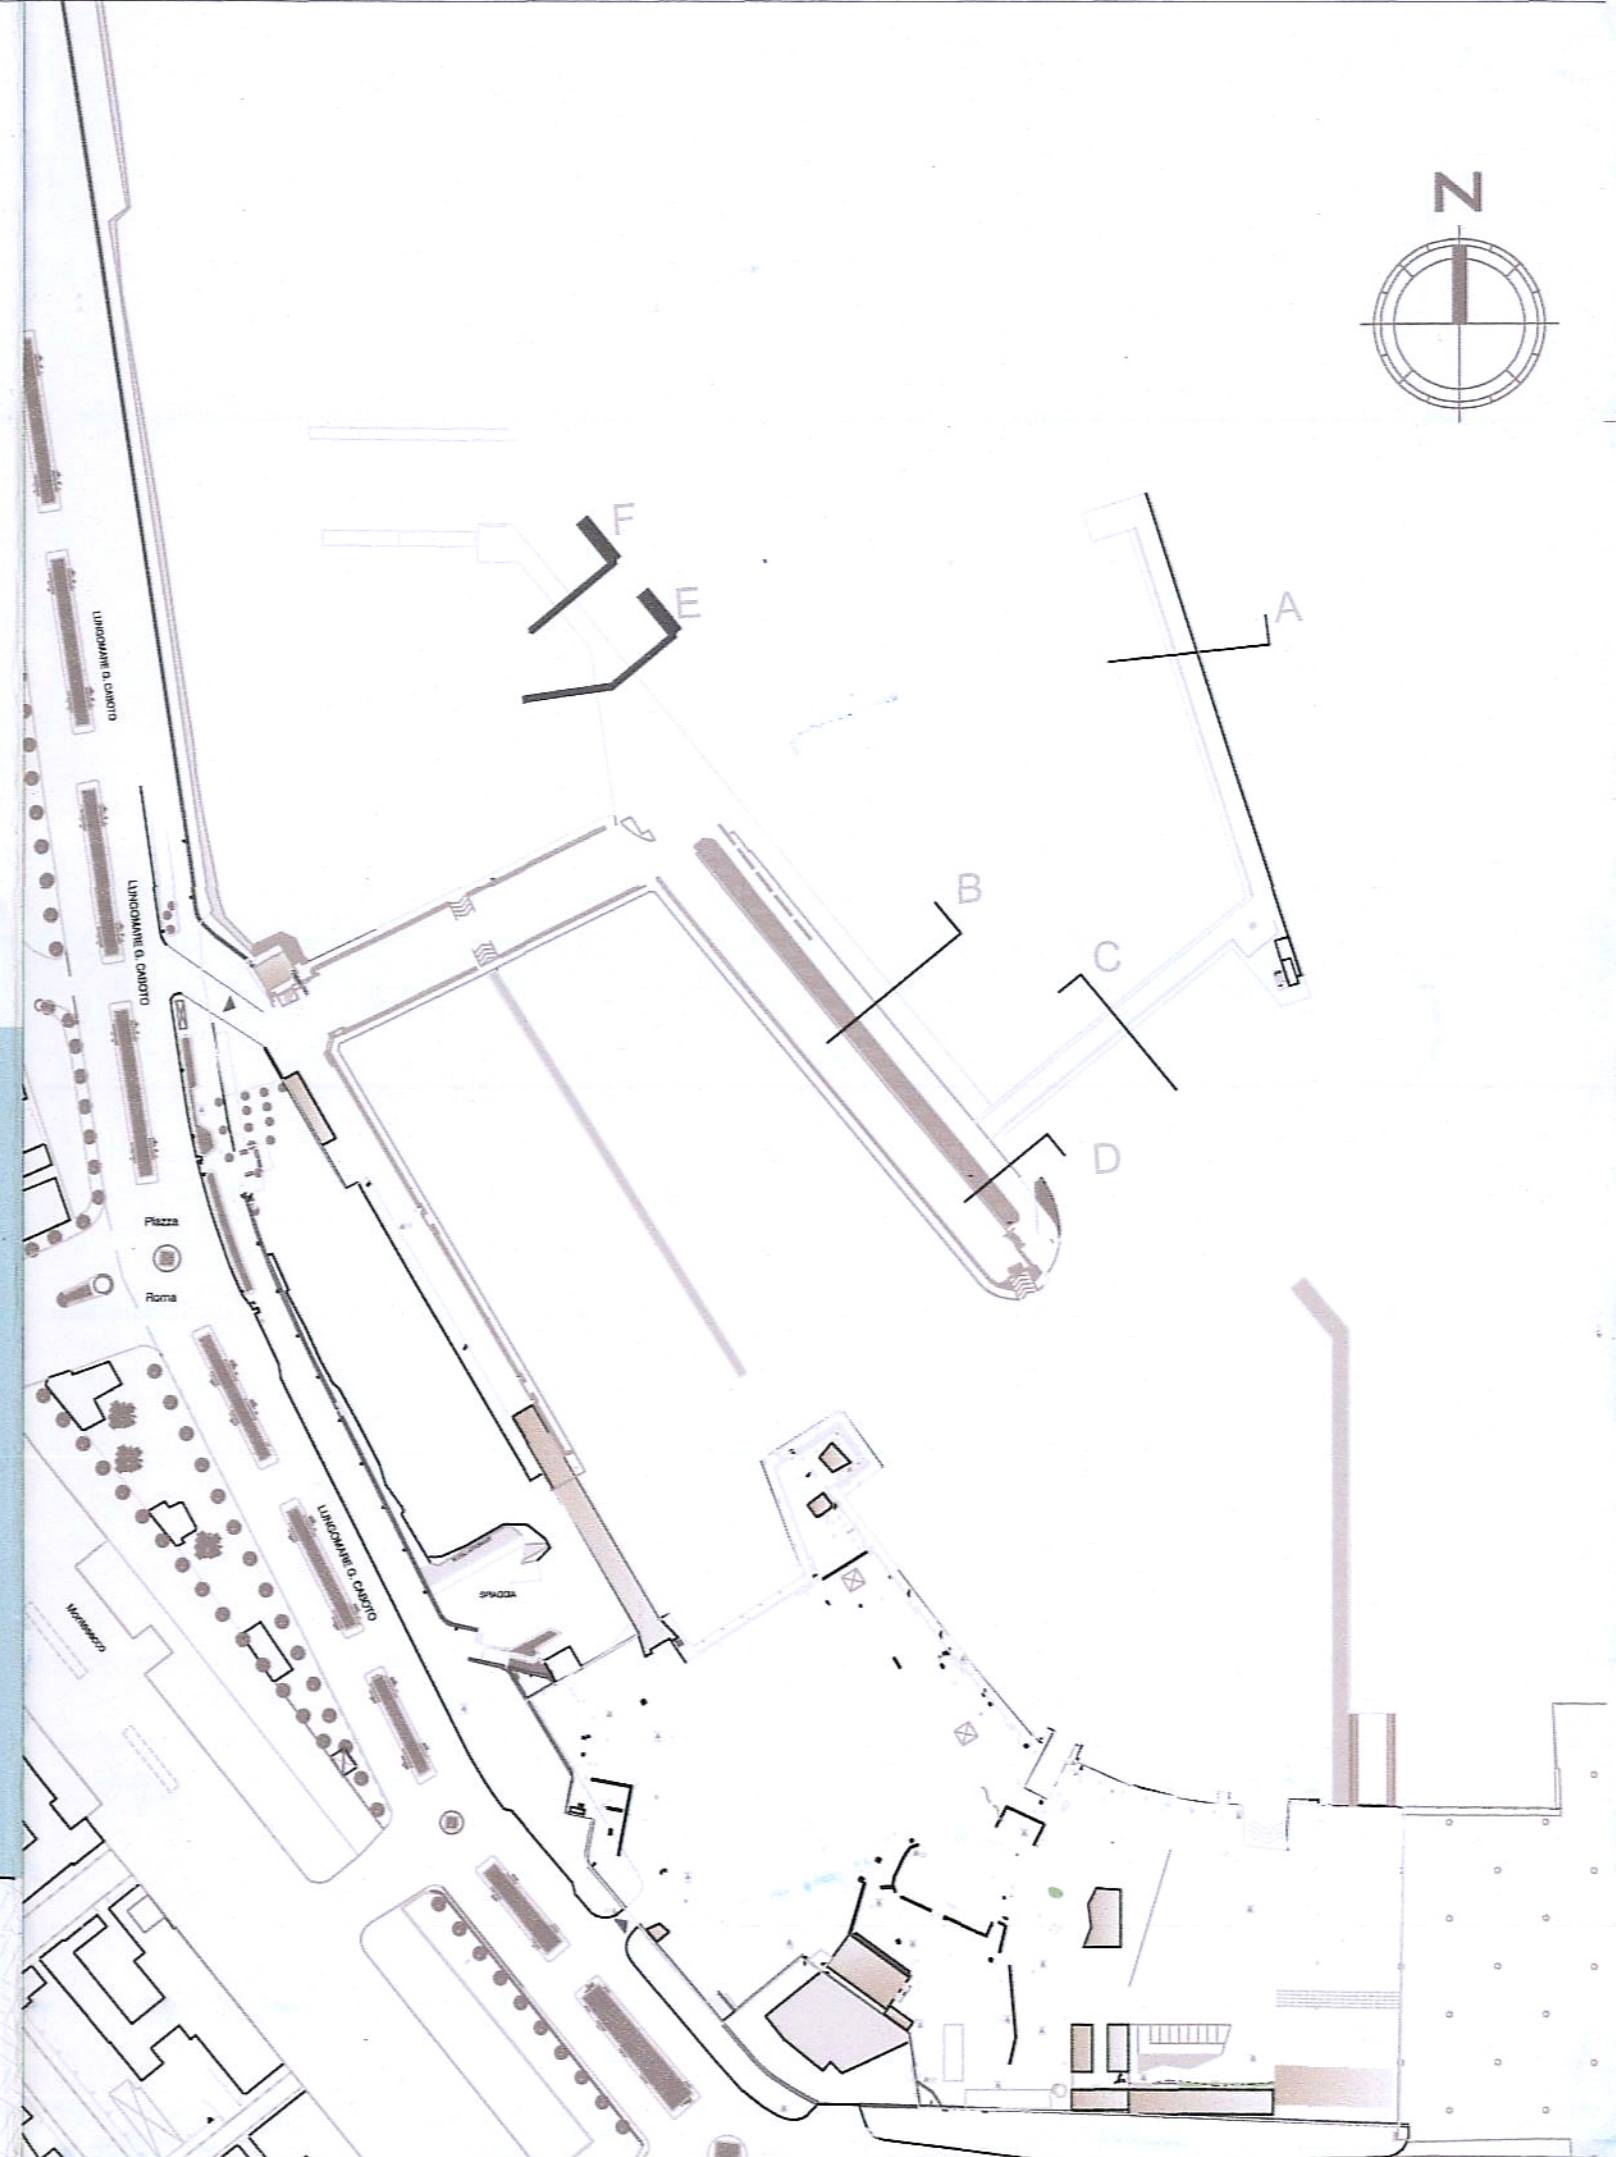


SEZIONE E-E
BANCHINA SPERONE SINISTRO
SOPRAFLUTTO ESISTENTE

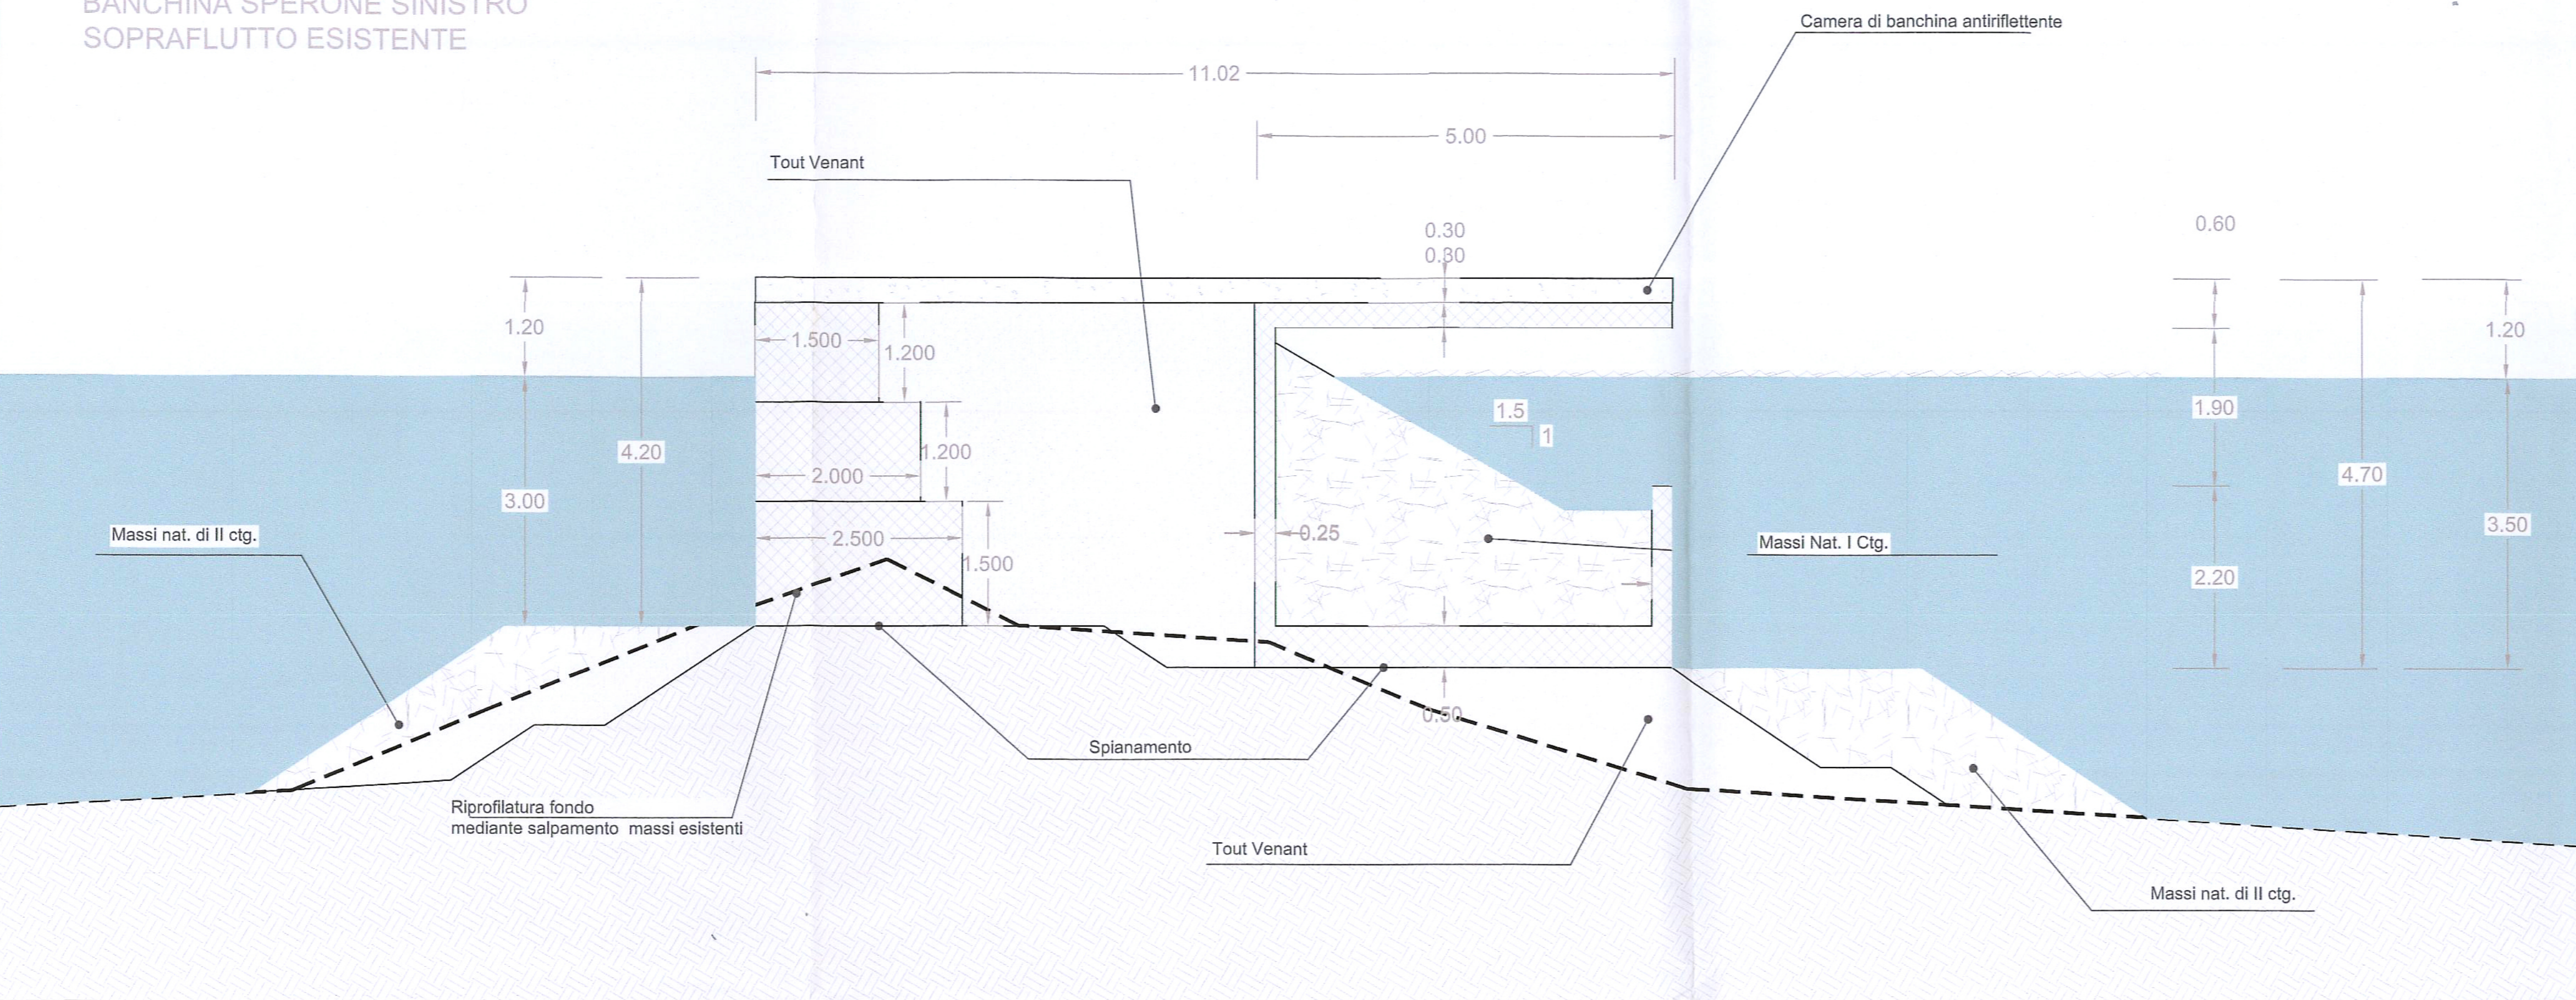

SEZIONE F-F
BANCHINA SPERONE SINISTRO
SOPRAFLUTTO ESISTENTE

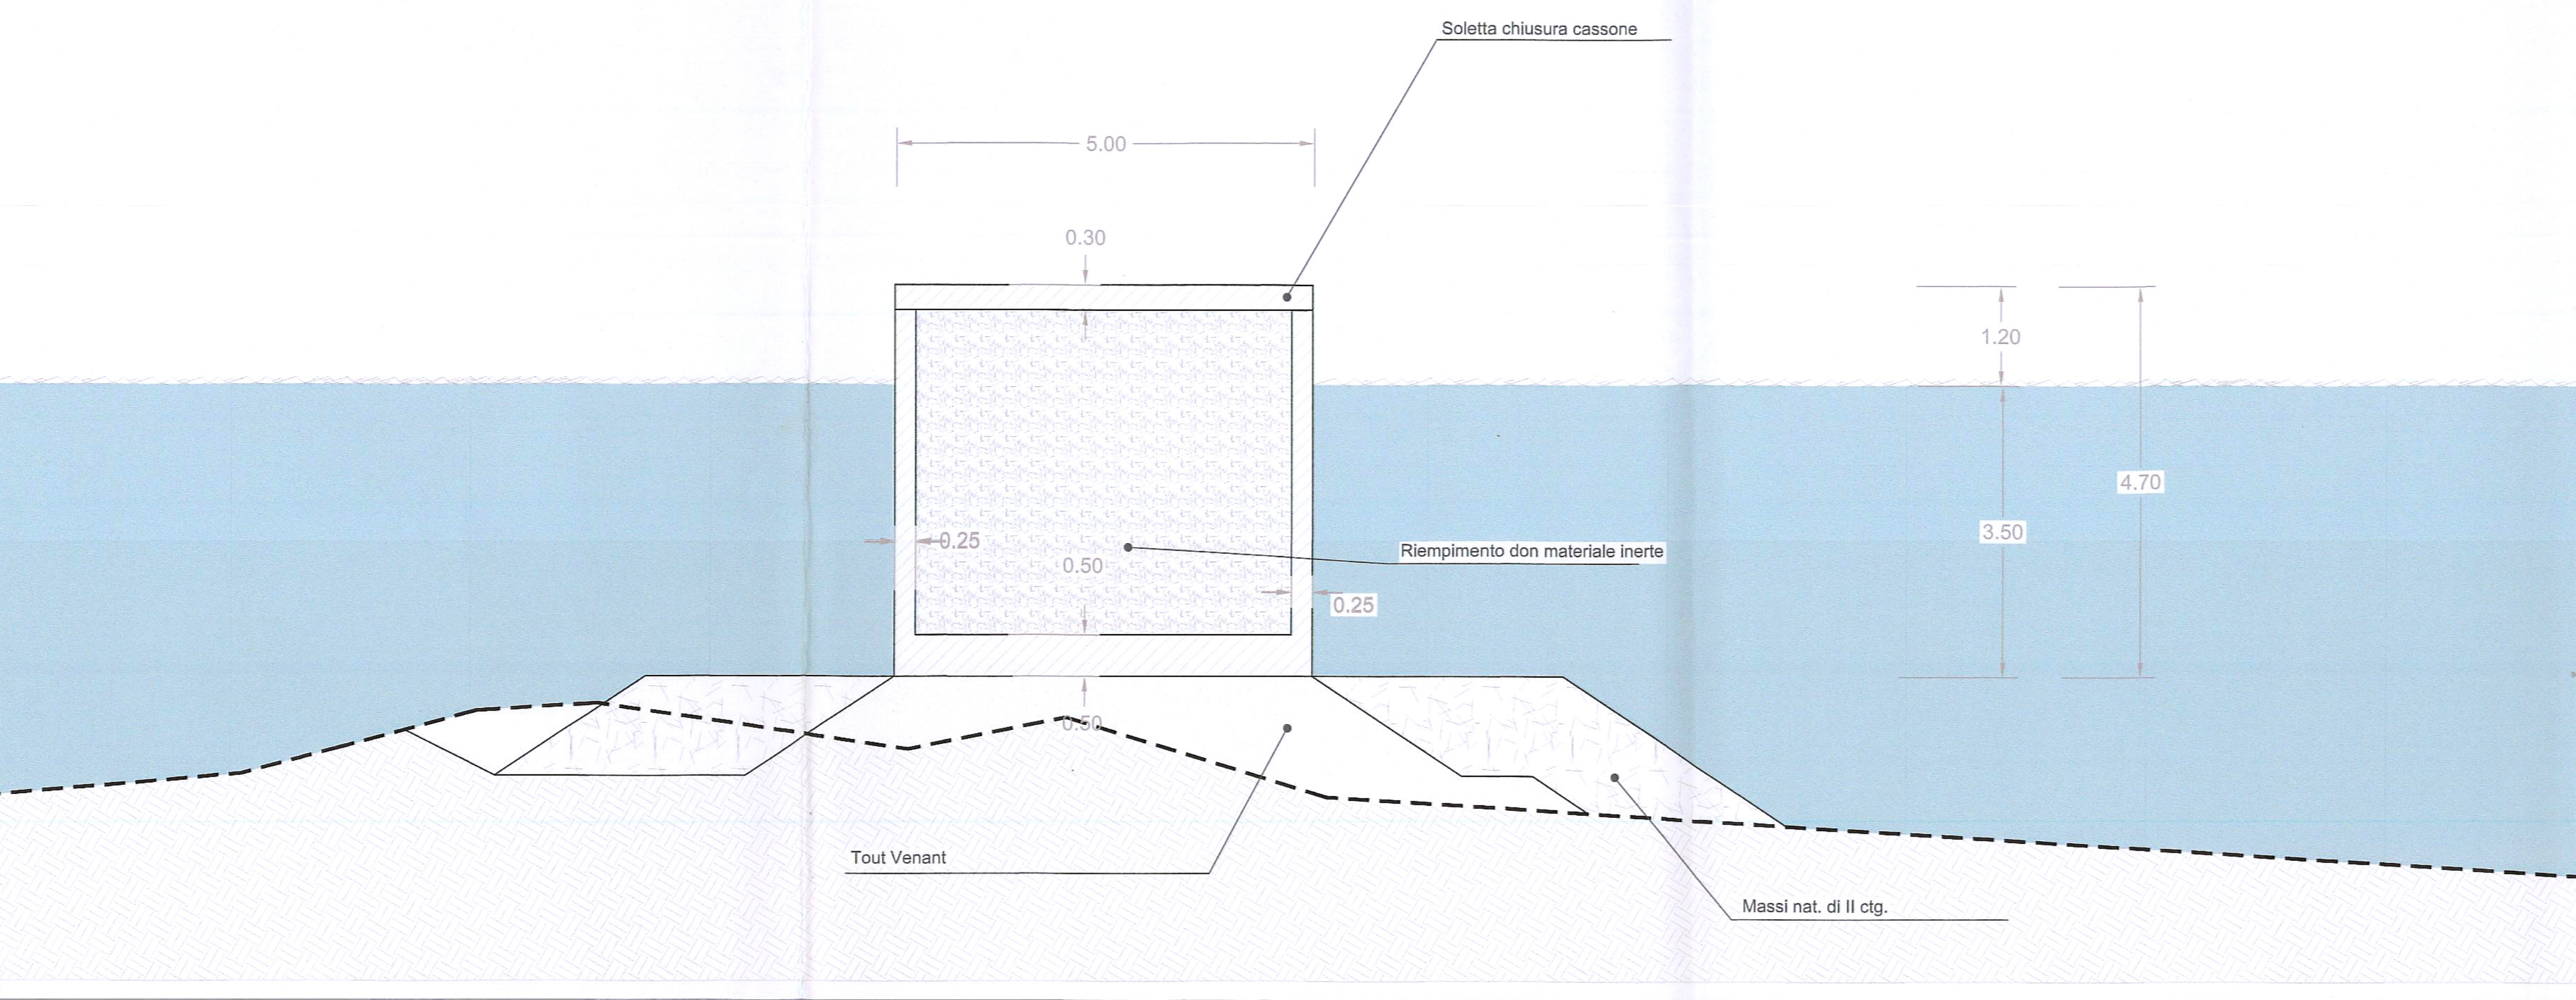

**REGIONE LAZIO
COMUNE DI GAETA**

COMUNE DI GAETA
01/08/2016
PROT. 41037

**PROGETTO DI AMPLIAMENTO,
RIQUALIFICAZIONE AMBIENTALE
ED ADEGUAMENTO TECNOLOGICO
DEL PORTO TURISTICO**

"BASE NAUTICA FLAVIO GIOIA"

**PROGETTO DEFINITIVO
PROGETTO
PIANO DI GESTIONE DEI MATERIALI DI SCAVO**

Titolo: **SEZIONE E-E: prolungamento banchina sopraflutto esistente
SEZIONE F-F: prolungamento banchina sopraflutto esistente**

Revisione	Data	Firme
0	Agosto 2015	

Committente: BASE NAUTICA FLAVIO GIOIA S.P.A.
Project Manager: ARCH. NICOLA CINQUE
Progettisti: **1:50**

Strutture - opere a terra: Gamma Ingegneria ING. ROBERTO CASTELLUCCIO
ING. NICOLA MARCHETTI ING. VERONICA VITELLO
Strutture - opere a mare: Elaborato:

Implanti: ING. ANTONIO NAPOLITANO
Geologia e Geotecnica: GEOL. ANNAMARIA PERILLO ING. PIETRO DI STEFANO

PG. 10