




- LEGENDA**
-  Confine particelle catastali nella disponibilità di REN 192 S.r.l.
 -  Recinzione perimetrale
 -  Strade interne in materiale stabilizzato
 -  Strada di accesso (fondo sterrato)
 -  Strada provinciale
 -  Area di stoccaggio
 -  Cartello di ingresso/uscita autocari
 -  Tabella informativa di cantiere
 -  Ingresso/uscita cantiere
 -  Baracca di cantiere
 -  Bagno chimico
 -  Area di parcheggio
 -  Spogliatoi
 -  Cassetta di primo soccorso
 -  Zona mensa

DESCRIZIONE LAVORAZIONI DEI SOTTOCANTIERI

FASE		LAVORAZIONE				
1	PREPARAZIONE CANTIERE	LIVELLAMENTO AREA CANTIERE	REALIZZAZIONE VIABILITÀ INTERNA E DI ACCESSO AL CANTIERE	RECINZIONE DELLE AREE	RIFORMAMENTO DELLE AREE DI STOCCAGGIO E TRANSITO DEGLI ADDETTI ALLE LAVORAZIONI	MOVIMENTAZIONE DEI MATERIALI E DELLE ATTREZZATURE ALL'INTERNO DEL CANTIERE
2	REALIZZAZIONE PARCO FOTOVOLTAICO	MONTAGGIO TRACKER MONOASSIALI - MODULI FOTOVOLTAICI	MONTAGGIO POWER UNIT E QUADRI	REALIZZAZIONE RETE DI DISTRIBUZIONE DAI PANNELLI ALLE POWER UNIT E RISPETTIVO CABLAGGIO INTERNO		
3	LAVORAZIONI MT/AT	SCAVO TRINCEE, POSA CAVIDOTTI E RINTERRI	CABLAGGIO DELLA RETE DI DISTRIBUZIONE DALLA CABINA MT ALLA SOTTOSTAZIONE	REALIZZAZIONE SOTTOSTAZIONE DI TRASFORMAZIONE MT/AT	POSA CAVI DALLA SOTTOSTAZIONE ALLA LINEA ESISTENTE DI ALTA TENSIONE	POSA E MESSA A DIMORA DI VEGETAZIONE PER MITIGAZIONE E COMPENSAZIONE
4	CONCLUSIONE CANTIERE	RIMOZIONE DELLE AREE DI CANTIERE SECONDARIE	REALIZZAZIONE DELLE OPERE DI MITIGAZIONE			



Cabina inverter SMA, completa di inverter, trasformatore BT/MT e delle apparecchiature in MT.

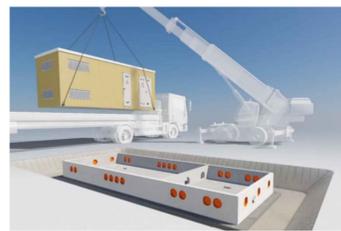

Installazione cabina elettrica di tipo prefabbricato.



Macchina operatrice usata per il cantiere.



Infissione palo di sostegno tracker.

COMUNE DI ROASIO
 IMPIANTO FOTOVOLTAICO
 "FATTORIA SOLARE ROGGIA DELLA BARDESA"
 Procedura di Valutazione Ambientale
 ai sensi dell'art. 23 del D.Lgs 152/2006 e s.m.i.

PROPONENTE
REN 192 S.R.L.
 Salita Santa Caterina 2/1 - 16123 Genova
 tel. 010.6422384
 mail: ren192@pec.it
 P.IVA 02644590990

PROGETTISTA
REN 192 S.R.L.
 Ing. Marco Giannettoni
 Iscr. Albo Ingegneri Prov. Genova n°7371
 Via Montefalco 56/1
 16036 Recco (GE)
 tel.+39 029 2108074
 marco.giannettoni@renergica.com

CONSULENTI
BIOMA TECHNOLOGY
 dott.ssa agr. Elana Santoro
 Iscr. Albo Agronomi di Torino n°883
 tel.+39 3440991942
 elanasantoro@bioma-technology.com

arch. Giuditta Gandelli
 Iscr. Albo Architetti di Torino n°9917
 tel.+39 3336071564
 studio@giuditagandelli.com

OGGETTO
 Planimetria di cantierizzazione
 Fasi di lavoro

DATA: Rev.1 Maggio 2023
 SCALA: 1:2000
 FORMATO: A1

TIMBRO / FIRMA
 REN 192 S.r.l.
 Marco Giannettoni
 (Firmato digitalmente)

N. TAV:
 R_3.11_ROA_DO_0_R1