


PLANIMETRIA Stato Attuale

SEZIONE Stato Attuale

PLANIMETRIA Stato di Progetto

SEZIONE Stato di Progetto

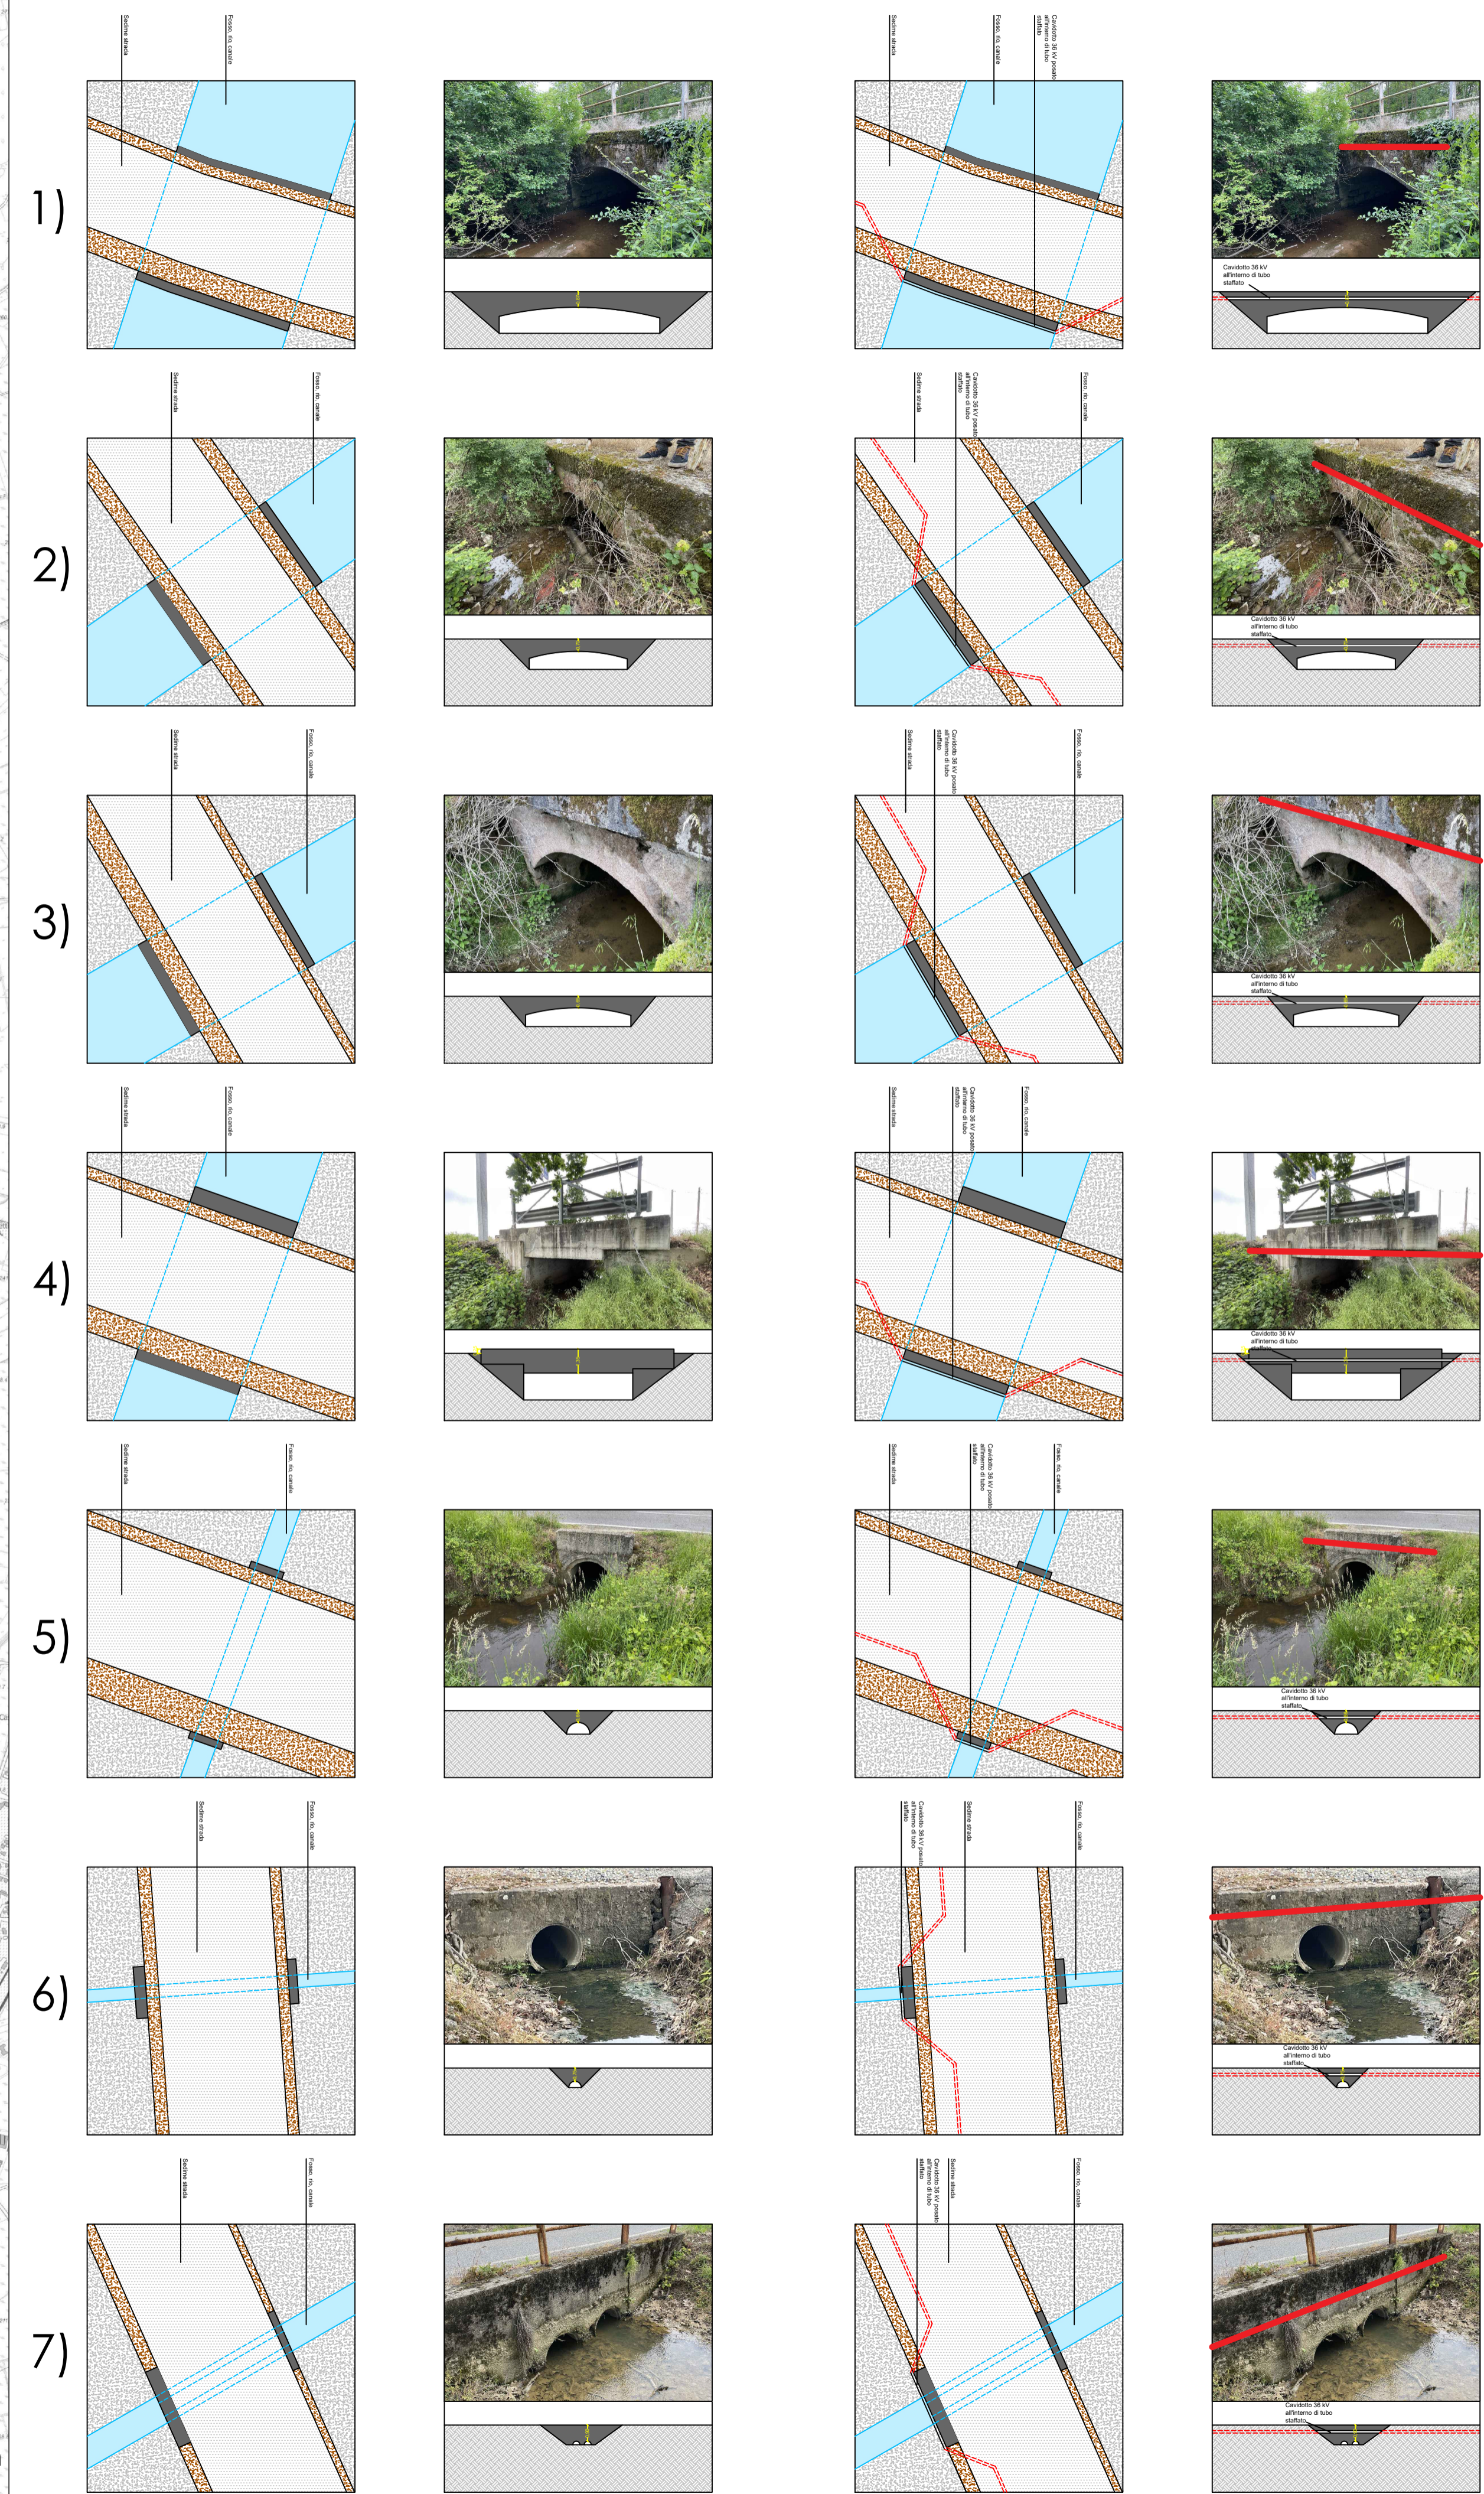

COMUNE DI ROASIO
 IMPIANTO FOTOVOLTAICO
 "FATTORIA SOLARE ROGGIA DELLA BARDESA"
 Procedura di Valutazione Ambientale
 ai sensi dell'art. 23 del D.Lgs 152/2006 e s.m.i.

PROPONENTE
REN 192 S.R.L.
 Salita Santa Caterina 2/1 - 16123 Genova
 tel. 010.6422384
 mail: ren192@pec.it
 P.IVA 0264590990

PROGETTISTA
REN 192 S.R.L.
 Ing. Marco Giannettoni
 Iscr. Albo Ingegneri Prov. Genova n°7371
 Via Vianello 56/1
 16036 Recco (GE)
 tel +39 329 2104074
 marco.giannettoni@renergelica.com

CONSULENTI
BIOMA TECHNOLOGY
 dott.ssa agr. Elana Santoro
 Iscr. Albo Agronomi di Torino n°883
 tel +39 3440911942
 elana.santoro@bioma-technology.com

arch. Giuditta Gandelli
 Iscr. Albo Architetti di Torino n°9917
 tel +39 3336071564
 studio@giuditagandelli.com

OGGETTO
 Planimetrie sottoservizi esistenti e interferenze cavidotto

DATA Rev.1 Maggio 2023
 SCALA: 1:250
 FORMATO: A1

TIMBRO / FIRMA
 REN 192 S.r.l.
 Marco Giannettoni
 (Firmato digitalmente)

N. TAV.
 R_3.4.1_ROA_DO_1_R1