

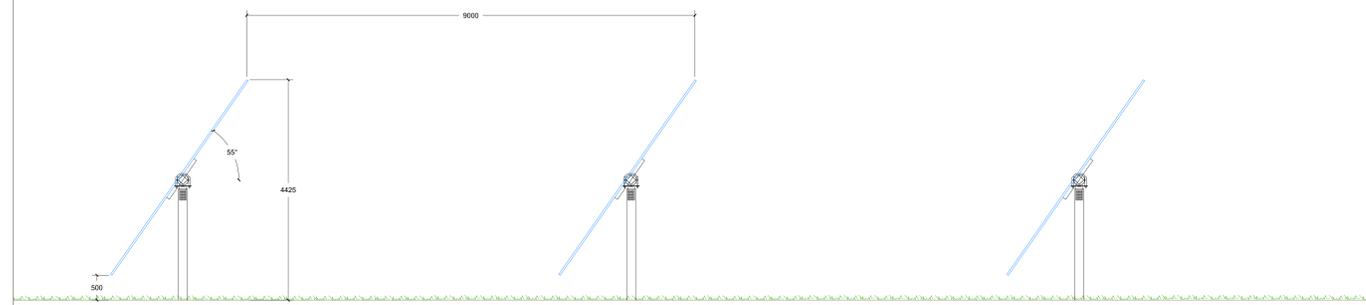


**TRACKER 2 x 42 - MASSIMA INCLINAZIONE  $\pm 55^\circ$**   
scala 1:50


**DETTAGLIO SINGOLO TRACKER CON INFISSIONE**  
scala 1:20

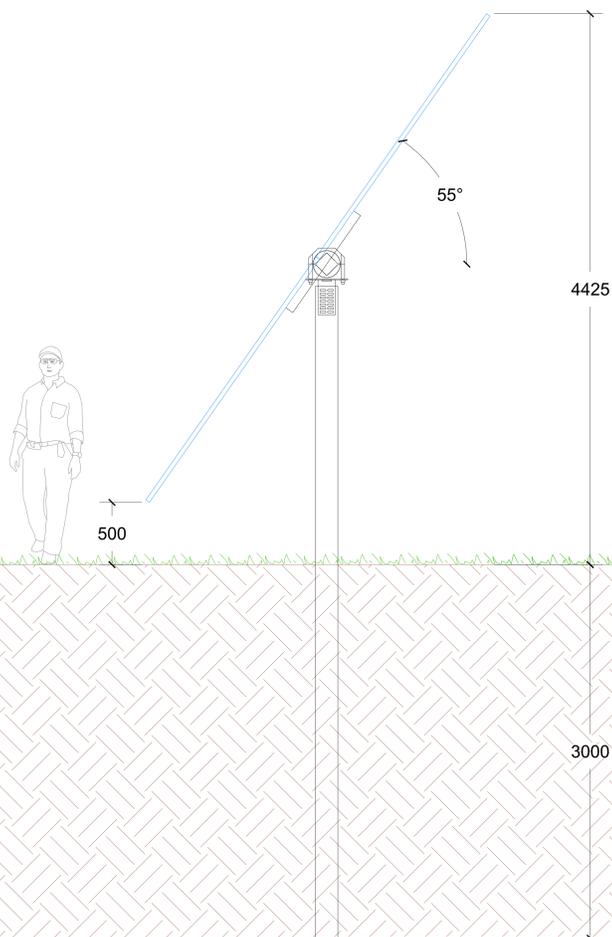

**MASSIMA INCLINAZIONE  $+55^\circ$**   
scala 1:50

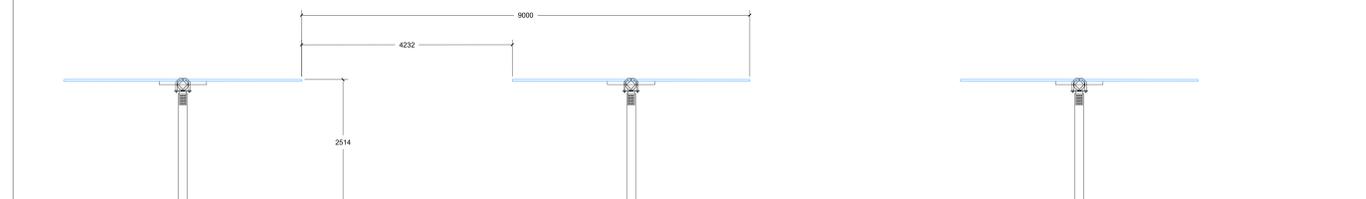


**INCLINAZIONE NULLA**  
scala 1:50

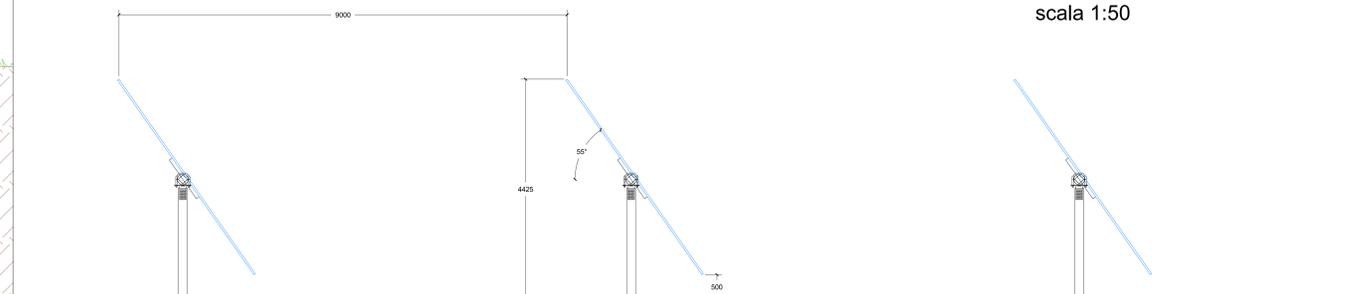

**MASSIMA INCLINAZIONE  $-55^\circ$**   
scala 1:50

**MODULO FOTOVOLTAICO**  
scala 1:20

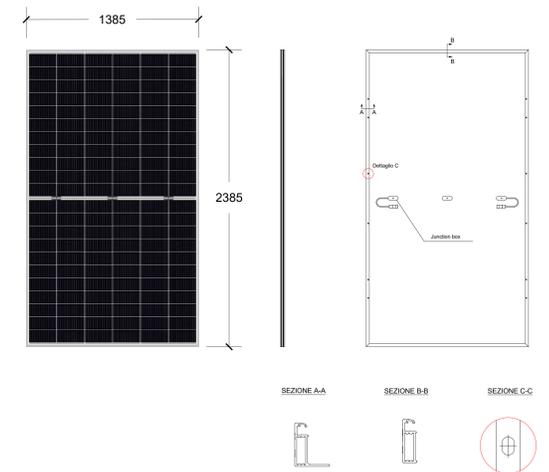

**COMUNE DI ROASIO**  
**IMPIANTO FOTOVOLTAICO**  
**"FATTORIA SOLARE ROGGIA DELLA BARDESA"**  
Procedura di Valutazione Ambientale  
ai sensi dell'art. 23 del D.Lgs. 152/2006 e s.m.l.

PROPONENTE



Salle Sante Caterine 21 - 10123 Genova  
tel. 010.6422384  
P.IVA. 0264400010

PROGETTISTA



Ing. Marco Giannettoni  
loc. Albo Roggiaschi Prov. Genova n°7371  
Via Montebello 541  
16038 Recco (GE)  
tel. 010.257.23074  
marco.giannettoni@energetica.com

CONSULENTI



dott.ssa agr. Elana Santoro  
loc. Albo Roggiaschi Prov. Genova n°7371  
tel. 010.254097942  
elana.santoro@biomaenergy.com

arch. Giuditta Gandelli  
loc. Albo Roggiaschi Prov. Genova n°7371  
tel. 010.257.23074  
studiodigitale@provincia.com

OGGETTO

Particolari costruttivi tracker

DATA	SCALA:	1:20
Rev. 1	FORMATO:	A0
Maggio 2023	TIMBRO / FIRMA	

REN 192 S.r.l.  
Marco Giannettoni  
(Firmato digitalmente)

N. TAV.  
R\_6.1\_ROA\_DP\_0\_R1