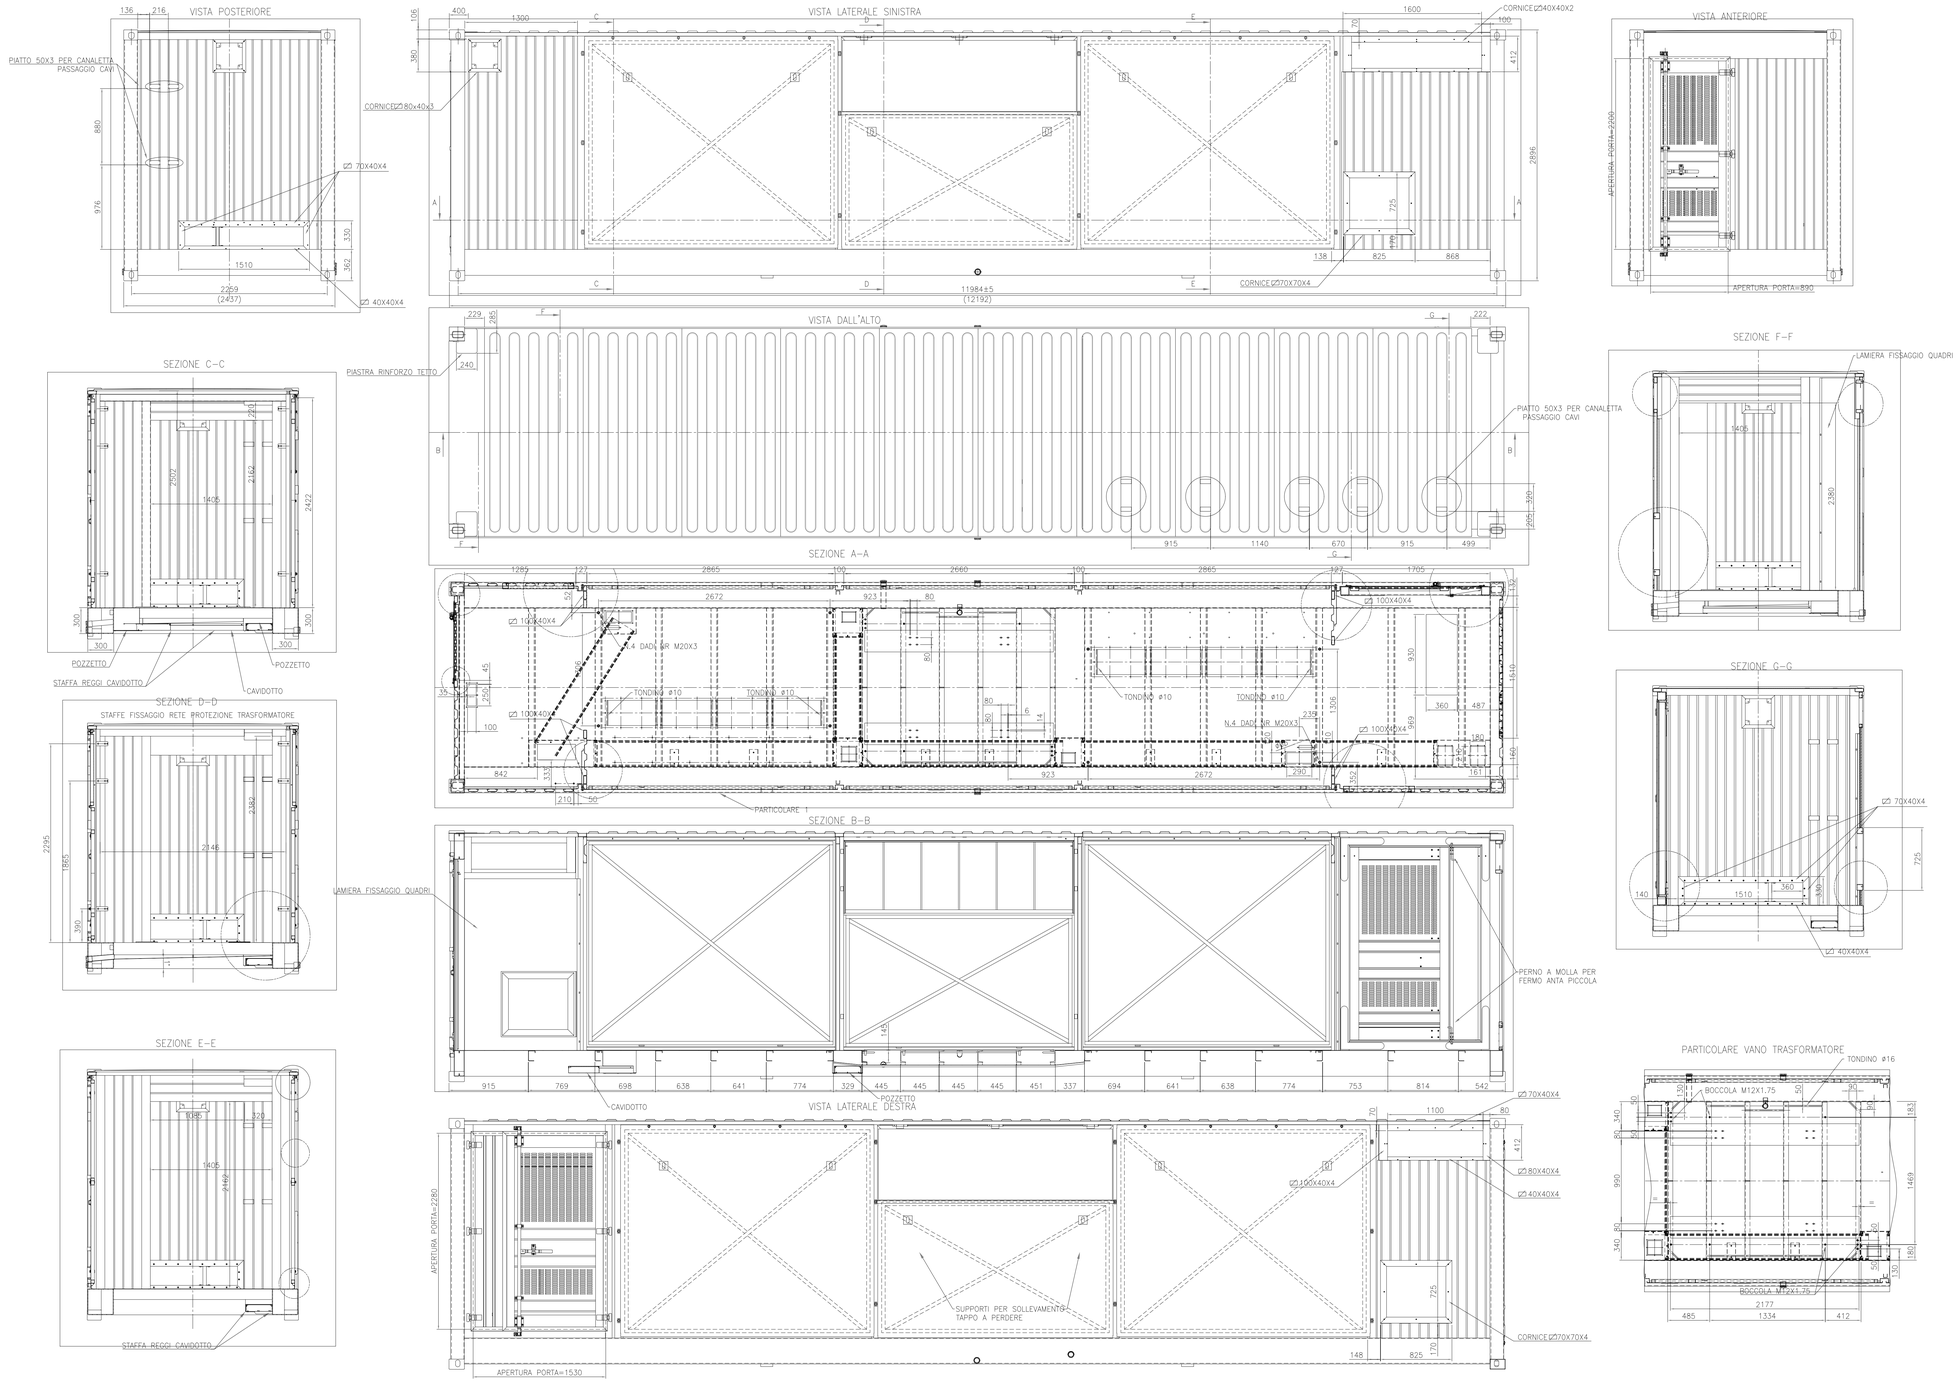

COMUNE DI ROASIO

IMPIANTO FOTOVOLTAICO "FATTORIA SOLARE ROGGIA DELLA BARDESA"

Procedura di Valutazione Ambientale
ai sensi dell'art. 23 del D.Lgs 152/2006 e s.m.i.

PROPONENTE

REN 192 S.R.L.

Salita Santa Caterina 2/1 - 16123 Genova
tel 010.6422384
mail ren192@pec.it
P.IVA 02644560060

PROGETTISTA

REN 192 S.R.L.

Ing. Marco Giannettoni
Iscr. Albo Ingegneri Prov. Genova n°7371
Via Monte Bellotta 5/61
16036 Recco (GE)
tel +39.329.2106074
marco.giannettoni@renergetica.com

CONSULENTI

BIOMA TECHNOLOGY

dott.ssa agr. Eliana Santoro
Iscr. Albo Agronomi di Torino n°1883
tel +39.3442991942
eliana.santoro@bioma-technology.com

arch. Giuditta Gandelli
Iscr. Albo Architetti di Torino n°5917
tel +39.3336371564
studio@giuditagandelli.com

OGGETTO

Particolari costruttivi inverter

DATA	SCALA:	1:25
Rev.1 Maggio 2023	FORMATO:	A0

TIMBRO / FIRMA

TASSARA MARCO
04.07.2023
07:50:42
GMT+00:00

REN 192 S.r.l.
Marco Giannettoni
(Firmato digitalmente)

N. TAV.

R_6.3_ROA_DP_0_R1