




SCALA 1:2500 | OPERE DI MITIGAZIONE E COMPENSAZIONE AMBIENTALE

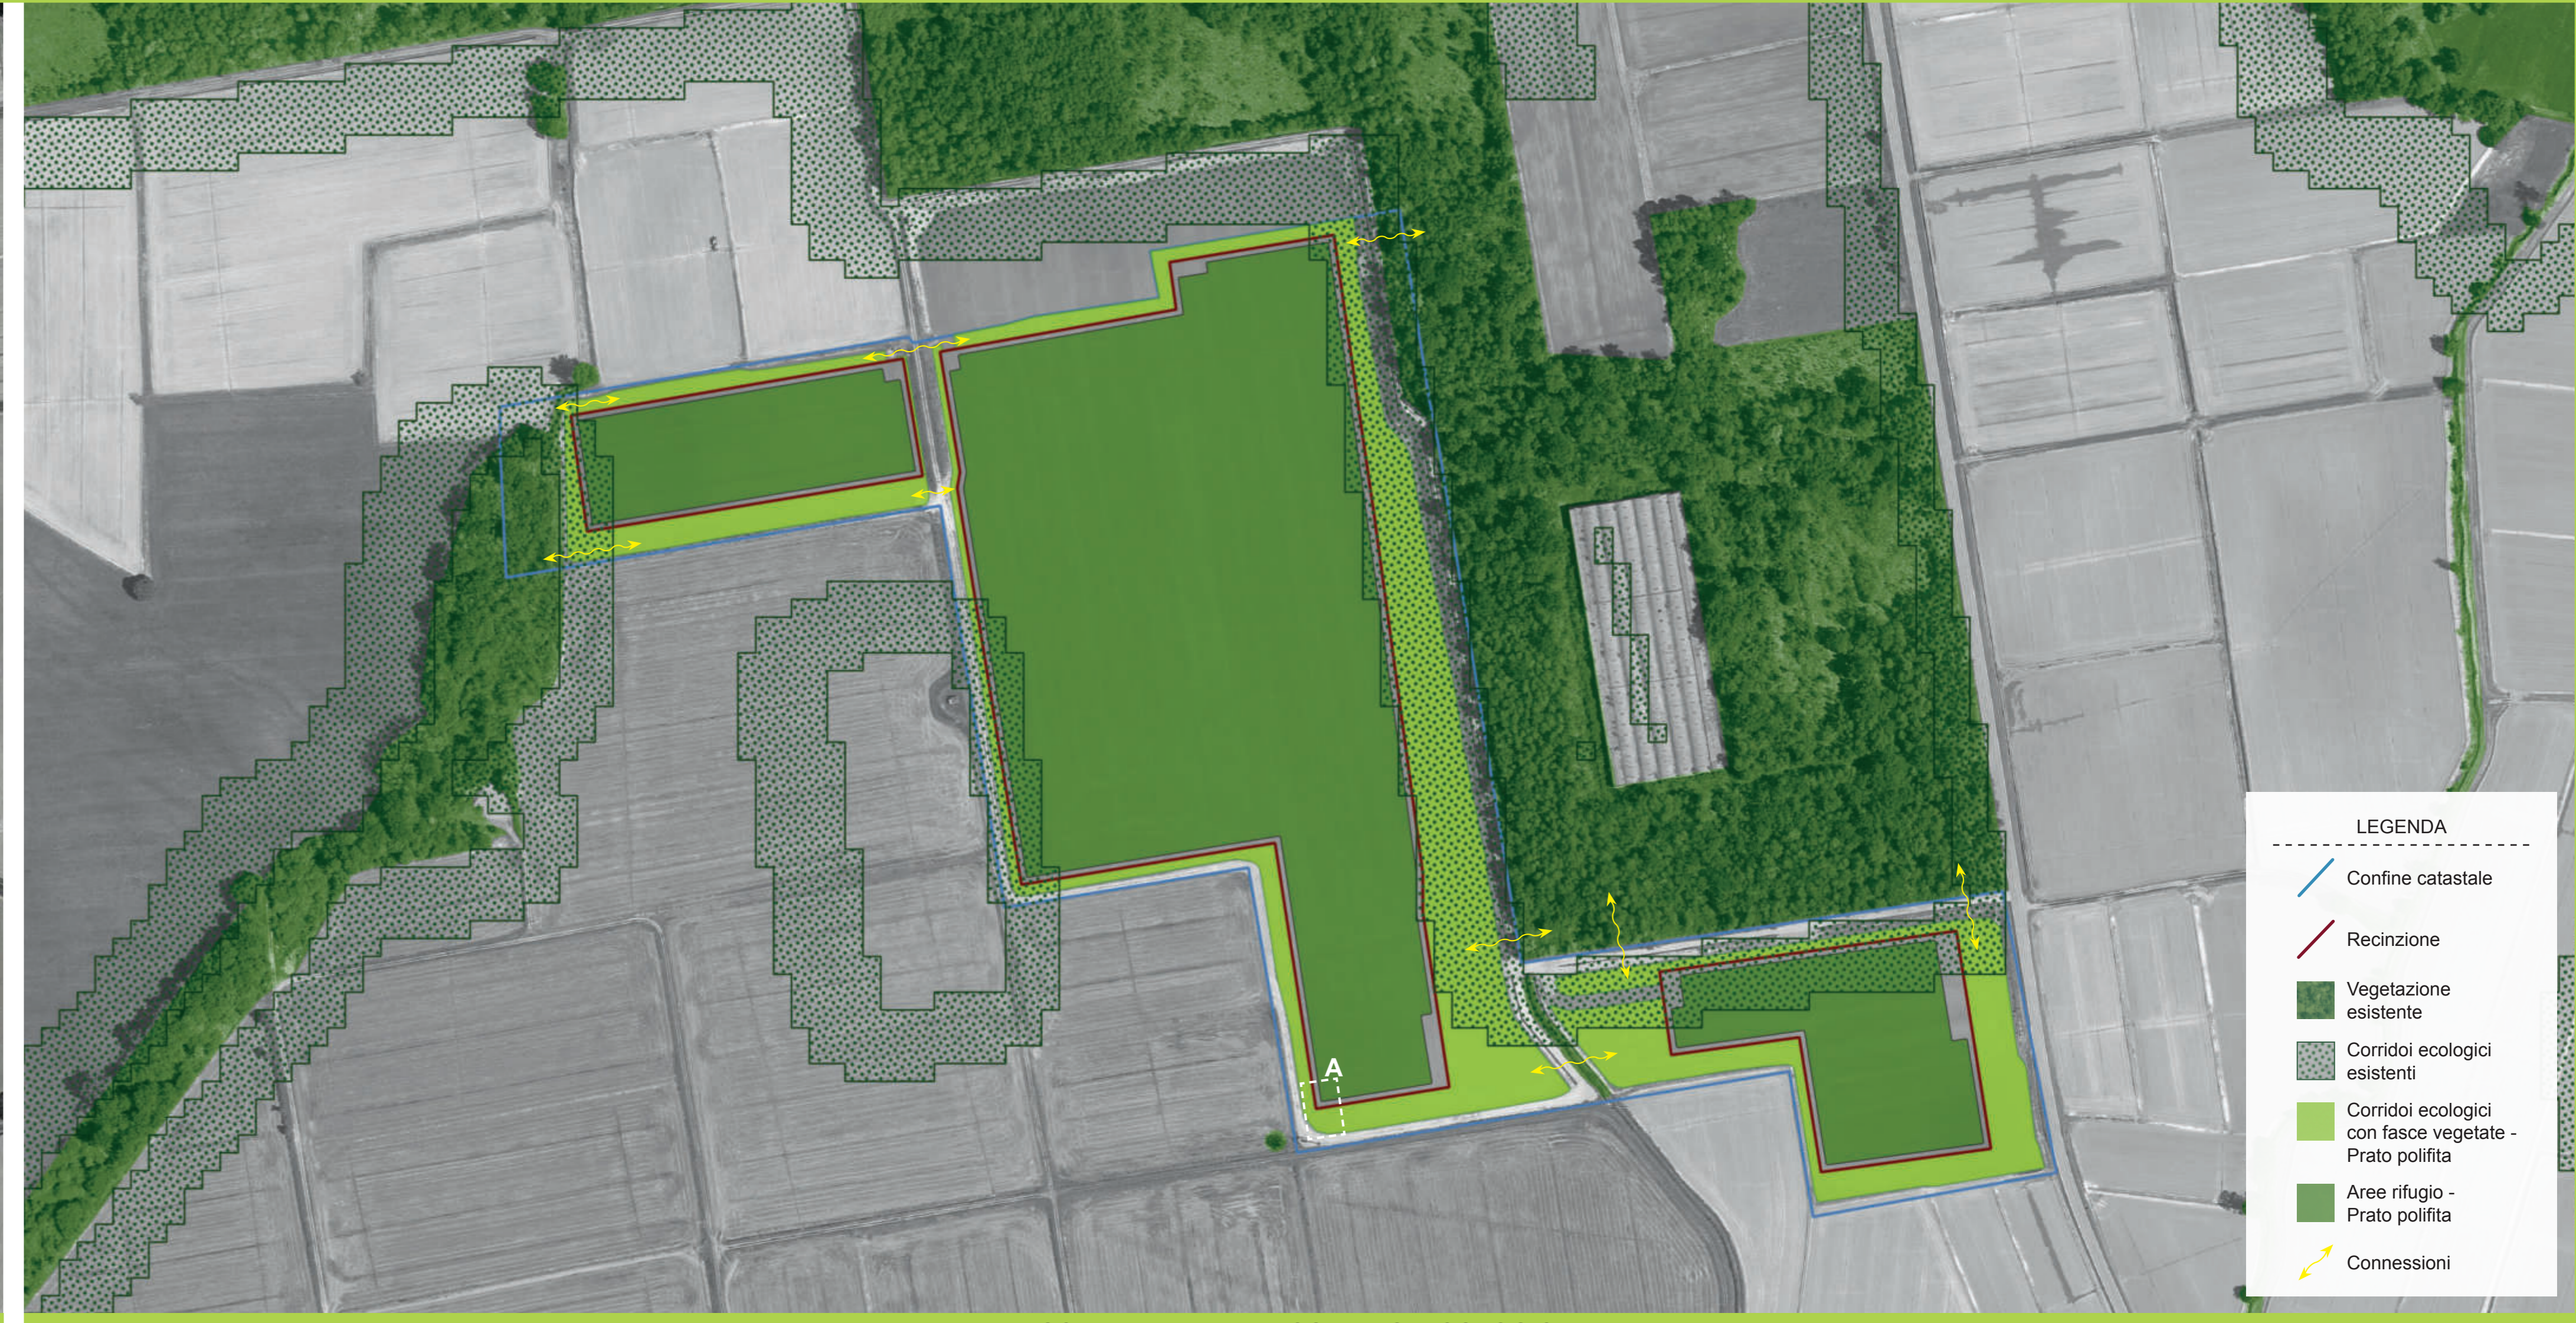

SCALA 1:2500 | CORRIDOI ECOLOGICI



SCALA 1:20 | SEZIONE "A" - PARTICOLARE OPERE PASSAGGIO FAUNA



DETTAGLIO "D1" PASSAGGIO PICCOLA FAUNA | SCALA 1:10



REN-192 S.r.l.
Comune di Roasio (VC)
Fattoria Solare Roggia della Bardesa

Particolari opere passaggio fauna

R_7.3_ROA_OMA_0-Particolari opere passaggio fauna_R1
 Rev. 1 - Maggio 2023

Rev.	Descrizione	Preparato da	Controllato da	Approvato da	Data
1	Seconda Emissione	arch. Giuditta Gandelli	dott.ssa Eliana Santoro	dott.ssa Eliana Santoro	Maggio 2023



Tutti i diritti, traduzione inclusa, sono riservati. Nessuna parte di questo documento può essere divulgata a terzi, per scopi diversi da quelli originali, senza il permesso scritto di Renergetica S.p.A.