


PIANO QUOTATO SCALA 1:500

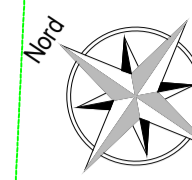

FUTURA S.E. RTN 132/36
KV "BRUSNENGO"

LEGENDA

- STERRO
- RIPORTO

CALCOLO DEI VOLUMI DELLE TERRE


FUTURA S.E. RTN 132/36 KV "BRUSNENGO"
QUOTA DI COMPENSO m 262.00 sim

TIPOLOGIA DI SCAVO	AREA TOTALE	VOLUMI TOTALI	
		VOLUME SCAVO	VOLUME RIPORTO
SCOTICO AREA STAZIONE (Spianamento quota 261.00 mt)	23746 mq	-23746 mc	23746 mc
PIANO FONDAZIONE STAZIONE (quota 262.00 mt)	23746 mq	0 mc	42289 mc
TOTALE		-23746 mc	66035 mc

N.	DATA	DESCRIZIONE	R. IZZO	M. MANFRO	BIPROJECT
03	12-05-2023	Aggiornamenti a seguito commenti TERNA del 08/05/2023	R. IZZO	M. MANFRO	BIPROJECT
02	20-03-2023	Aggiornamenti a seguito commenti TERNA del 08/03/2023	R. IZZO	M. MANFRO	BIPROJECT
01	07-12-2022	PRIMA EMISSIONE	R. IZZO	M. MANFRO	BIPROJECT
00	07-07-2022	PRIMA EMISSIONE	R. IZZO	M. MANFRO	BIPROJECT

BiProject
engineering for innovation

BIPROJECT s.r.l.
Via Marconi, 36
81100 - CASERTA (CE)

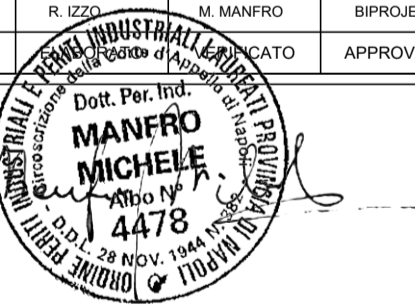

N.	DATA	DESCRIZIONE	ELABORATO	VERIFICATO	APPROVATO
03	12-05-2023	Aggiornamenti a seguito commenti TERNA del 08/05/2023	REN 190 Srl	M. VANTI	M. GIANNETTONI
02	20-03-2023	Aggiornamenti a seguito commenti TERNA del 08/03/2023	REN 190 Srl	M. VANTI	M. GIANNETTONI
01	07-12-2022	Aggiornamenti a seguito disposizioni TERNA del 24/10/2022	GRUPPO DI LAVORO REN 190 Srl	M. VANTI	M. GIANNETTONI
00	07-07-2022	PRIMA EMISSIONE	GRUPPO DI LAVORO REN 190 Srl	M. VANTI	M. GIANNETTONI

TIPOLOGIA DELL'ELABORATO	CODIFICA DELL'ELABORATO	REN
PIANO QUOTATO	REN-23442-PTO-SE_0001	REN
PROGETTO	TITOLO	
RICAVATO DAL DOC.	Collegamento in antenna a 36 kV della futura Centrale REN190 su una futura Stazione Elettrica (SE) a 132/36 kV della RTN da inserire in entra - esce alla linea a 132 kV "Cossato - Gattinara", previo potenziamento/rifacimento della linea a 132 kV della RTN "Masserano - Gattinara".	
CLASSIFICAZIONE	PIANO QUOTATO E SEZIONI SE RTN	
NOME DEL FILE	SCALA CAD	FORMATO
REN-23442-PTO-SE_0001_01.dwg	1 unità = 1m	A1
	SCALA	FOGLIO
	1:500	01 / 02

Questo documento contiene informazioni di proprietà di REN 190 Srl e deve essere utilizzato esclusivamente dal destinatario in relazione alle finalità per le quali è stato ricevuto. E' vietata qualsiasi forma di riproduzione o di divulgazione senza l'esplicito consenso di REN 190 Srl.
This document contains information proprietary to REN 190 Srl and it will have to be used exclusively for the purposes for which it has been furnished. Whichever shape of spreading or reproduction without the written permission of REN 190 Srl is prohibited.

