


VUE D'ENSEMBLE / PIANO DI LOCALIZZAZIONE

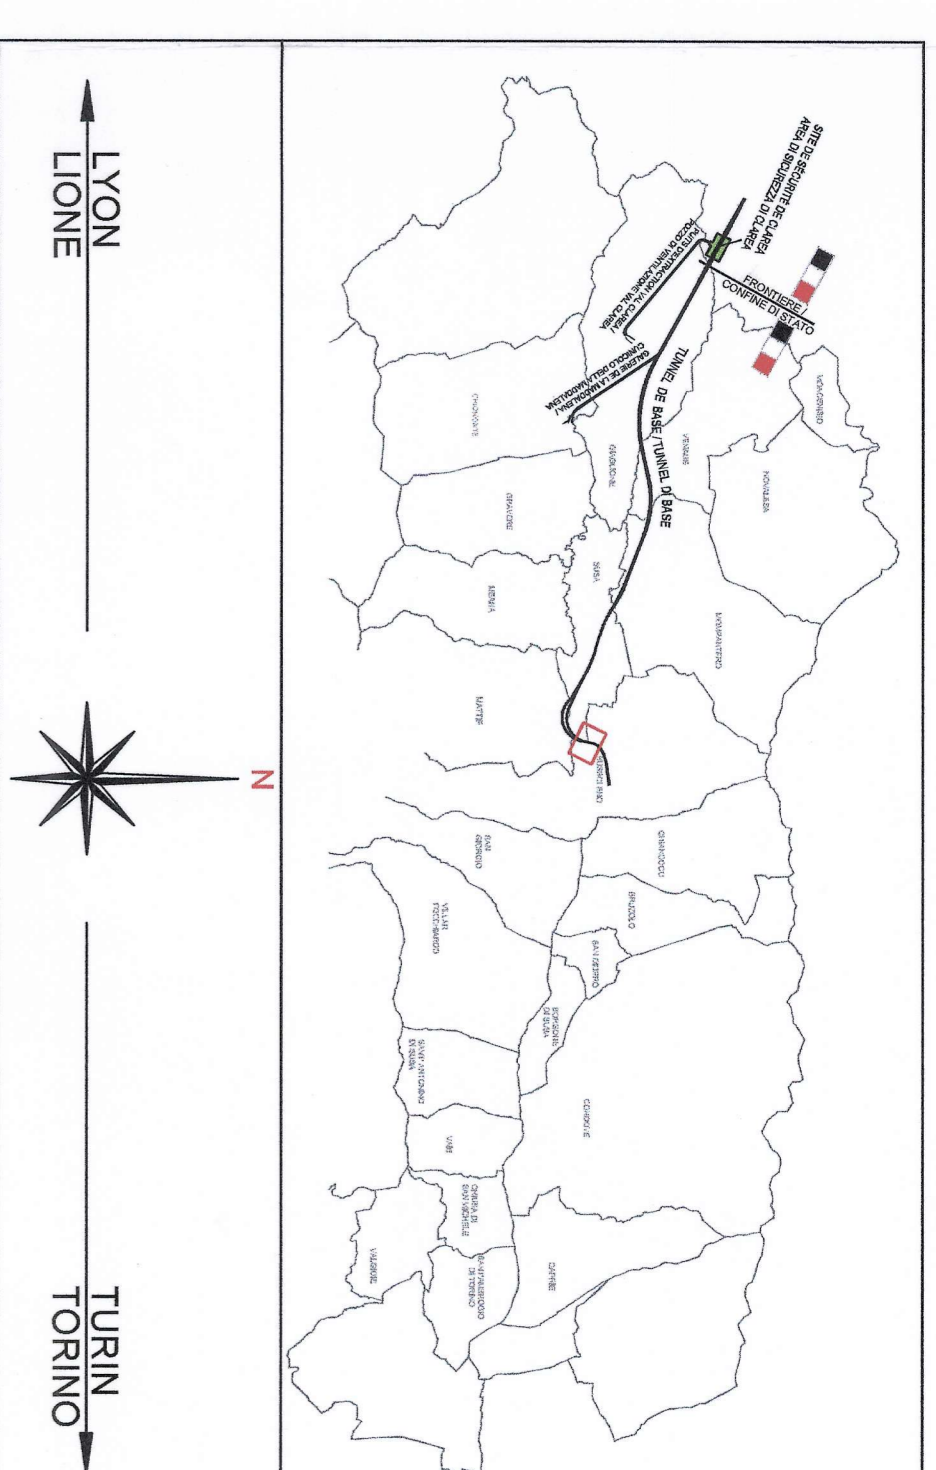

DOCUMENTI DI RIFERIMENTO / DOCUMENTS DE REFERENCE

- PD2_C3A_T33_5760 RELAZIONE DI CALCOLO OPERE PROVVISORIE
- PD2_C3A_T33_5767 P.LANIMETRIA IN FASE DI CANTIERE
- PD2_C3A_T33_5770 SEZIONI TRASVERSALI-TAV. 1 d 5 (PK 1+820) BD
- PD2_C3A_T33_5771 SEZIONI TRASVERSALI-TAV. 2 d 5 (PK 1+830) BD
- PD2_C3A_T33_5772 SEZIONI TRASVERSALI-TAV. 3 d 5 (PK 1+840) BD
- PD2_C3A_T33_5773 SEZIONI TRASVERSALI-TAV. 4 d 5 (PK 2+000) BD
- PD2_C3A_T33_5774 SEZIONI TRASVERSALI-TAV. 5 d 5 (PK 1+860) BP
- PD2_C3A_T33_5776 DIMA DI ATTACCO IMBOCOCCO PARI
- PD2_C3A_T33_5774 RELAZIONE SUL MONITORAGGIO DEGLI SCAVI
- PD2_C3A_T33_5776 PARTICOGLARI COSTRUTTIVI

LEGENDA / LEGENDE

- ASSE INTERCONNESSIONE BP
- ASSE INTERCONNESSIONE VP

SCALA GRAFICA 1:200
ECHELLE GRAPHIQUE 1:200



TAISPOITIYON - TURIN / COLLEGAMENTO TORINO - LIONE

Partie commune franco-italienne / Sezione transfrontaliera

NOUVELLE LIGNE LYON TURIN - NUOVA LINEA TORINO LIONE

REVISION DE L'AVANT-PROJET DE REFERENCE - REVISIONE DEL PROGETTO DEFINITIVO
CUP C11J05000030001


GENIE CIVIL - OPERE CIVILI

TUNNELS D'INTERCONNESSIONI SUSA-BUSSOLENO /
TUNNEL DI INTERCONNESSIONE SUSA-BUSSOLENO
PORTALS EST TD1 - IMBOCCHI EST TD1
OUVRAGES PROVISOIRE - OPERE PROVVISORIALI

PROFIL EN LONG DANS LA PHASE DE CONSTRUCTION - INTERCONNECTION VP /
PROFIL LONGITUDINALE IN FASE DI CANTIERE - INTERCONNESSIONE BP

NOME	DATA	MODIFICAZIONE / MODIFICA	DATA DI CONFERMAZIONE	MODIFICAZIONE / MODIFICA	DATA DI CONFERMAZIONE
0	30/11/2012	Pratiche definitive / Pratiche definitive	C. CARLUCCI (COM)	M. BARBERO	L. CARLUCCI
A	31/07/2013	Revisione alla fase di cantiere / Revisione alla fase di cantiere	J.P. MARCHETTI (COM)	C. CARLUCCI	M. BARBERO

Ordine Tecnico (TAV) TO n. 0271/R
Dati: Ing. Aldo Mantovani
Ing. Riccardo Mantovani
Ing. Riccardo Mantovani

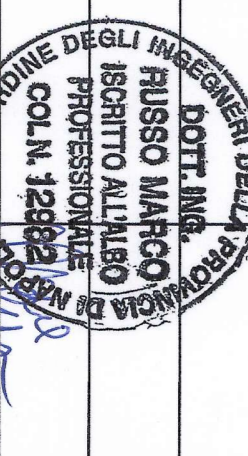

Code	P	D	C	A	T	S	3	5	7	6	8	A	A	P	P	L	A
INDIZIO CAD																	
INDIZIO GRD																	

ECHELLE SCALA
1:200

PROFIL LONGITUDINALE IN FASE DI CANTIERE - INTERCONNESSIONE BP
PROFIL EN LONG DANS LA PHASE DE CONSTRUCTION - INTERCONNESSION VP



IMBOCCO GALLERIA NATURALE - BP PK 1+890
TETE DU TUNNEL EN NATUREL - VP PK 1+890

440.00 m s.l.m.

BUSSOLENO

440.00 m s.l.m.

COMUNE / COMMUNE	QUOTE TERRENO COTES TERRAIN	QUOTE PROGETTO COTES PROJET	QUOTE DI FONDO SCAVO COTES BASE DECAVATION	ETOMETRICHE DIST. PARZIALI/DIST. PARTIELS	PROGRESSIVE DISTANCES CUMULEES
1+880.00	452.014	454.641	471.962	10.00	14880.00
1+890.00	451.889	454.516	470.522	10.00	14890.00
1+892.07					14892.07
1+900.00	452.953	454.391	467.704	10.00	14900.00
1+910.00	452.909	454.266	467.347	10.00	14910.00
1+913.03					14913.03
1+920.00	452.865	454.141	466.097	10.00	14920.00
1+926.00					14926.00
1+930.00	452.822	454.016	463.281	10.00	14930.00
1+935.00					14935.00
1+940.00	452.773	453.891	459.616	10.00	14940.00
1+950.00	452.649	453.766	455.758	10.00	14950.00
1+957.45		453.673	454.540		14957.45
1+959.26		453.651	454.690		14959.26
1+966.00	452.523	453.541	455.291	10.00	14966.00
1+970.00	452.398	453.516	454.934	10.00	14970.00
1+980.00	452.273	453.391	454.716	10.00	14980.00
1+990.00	452.148	453.266	454.549	10.00	14990.00
2+000.00	452.023	454.379	453.141	10.00	15000.00

