



SEZIONE n.136 Pr.2+540.00 (CONCIO "1")

Scala 1:100

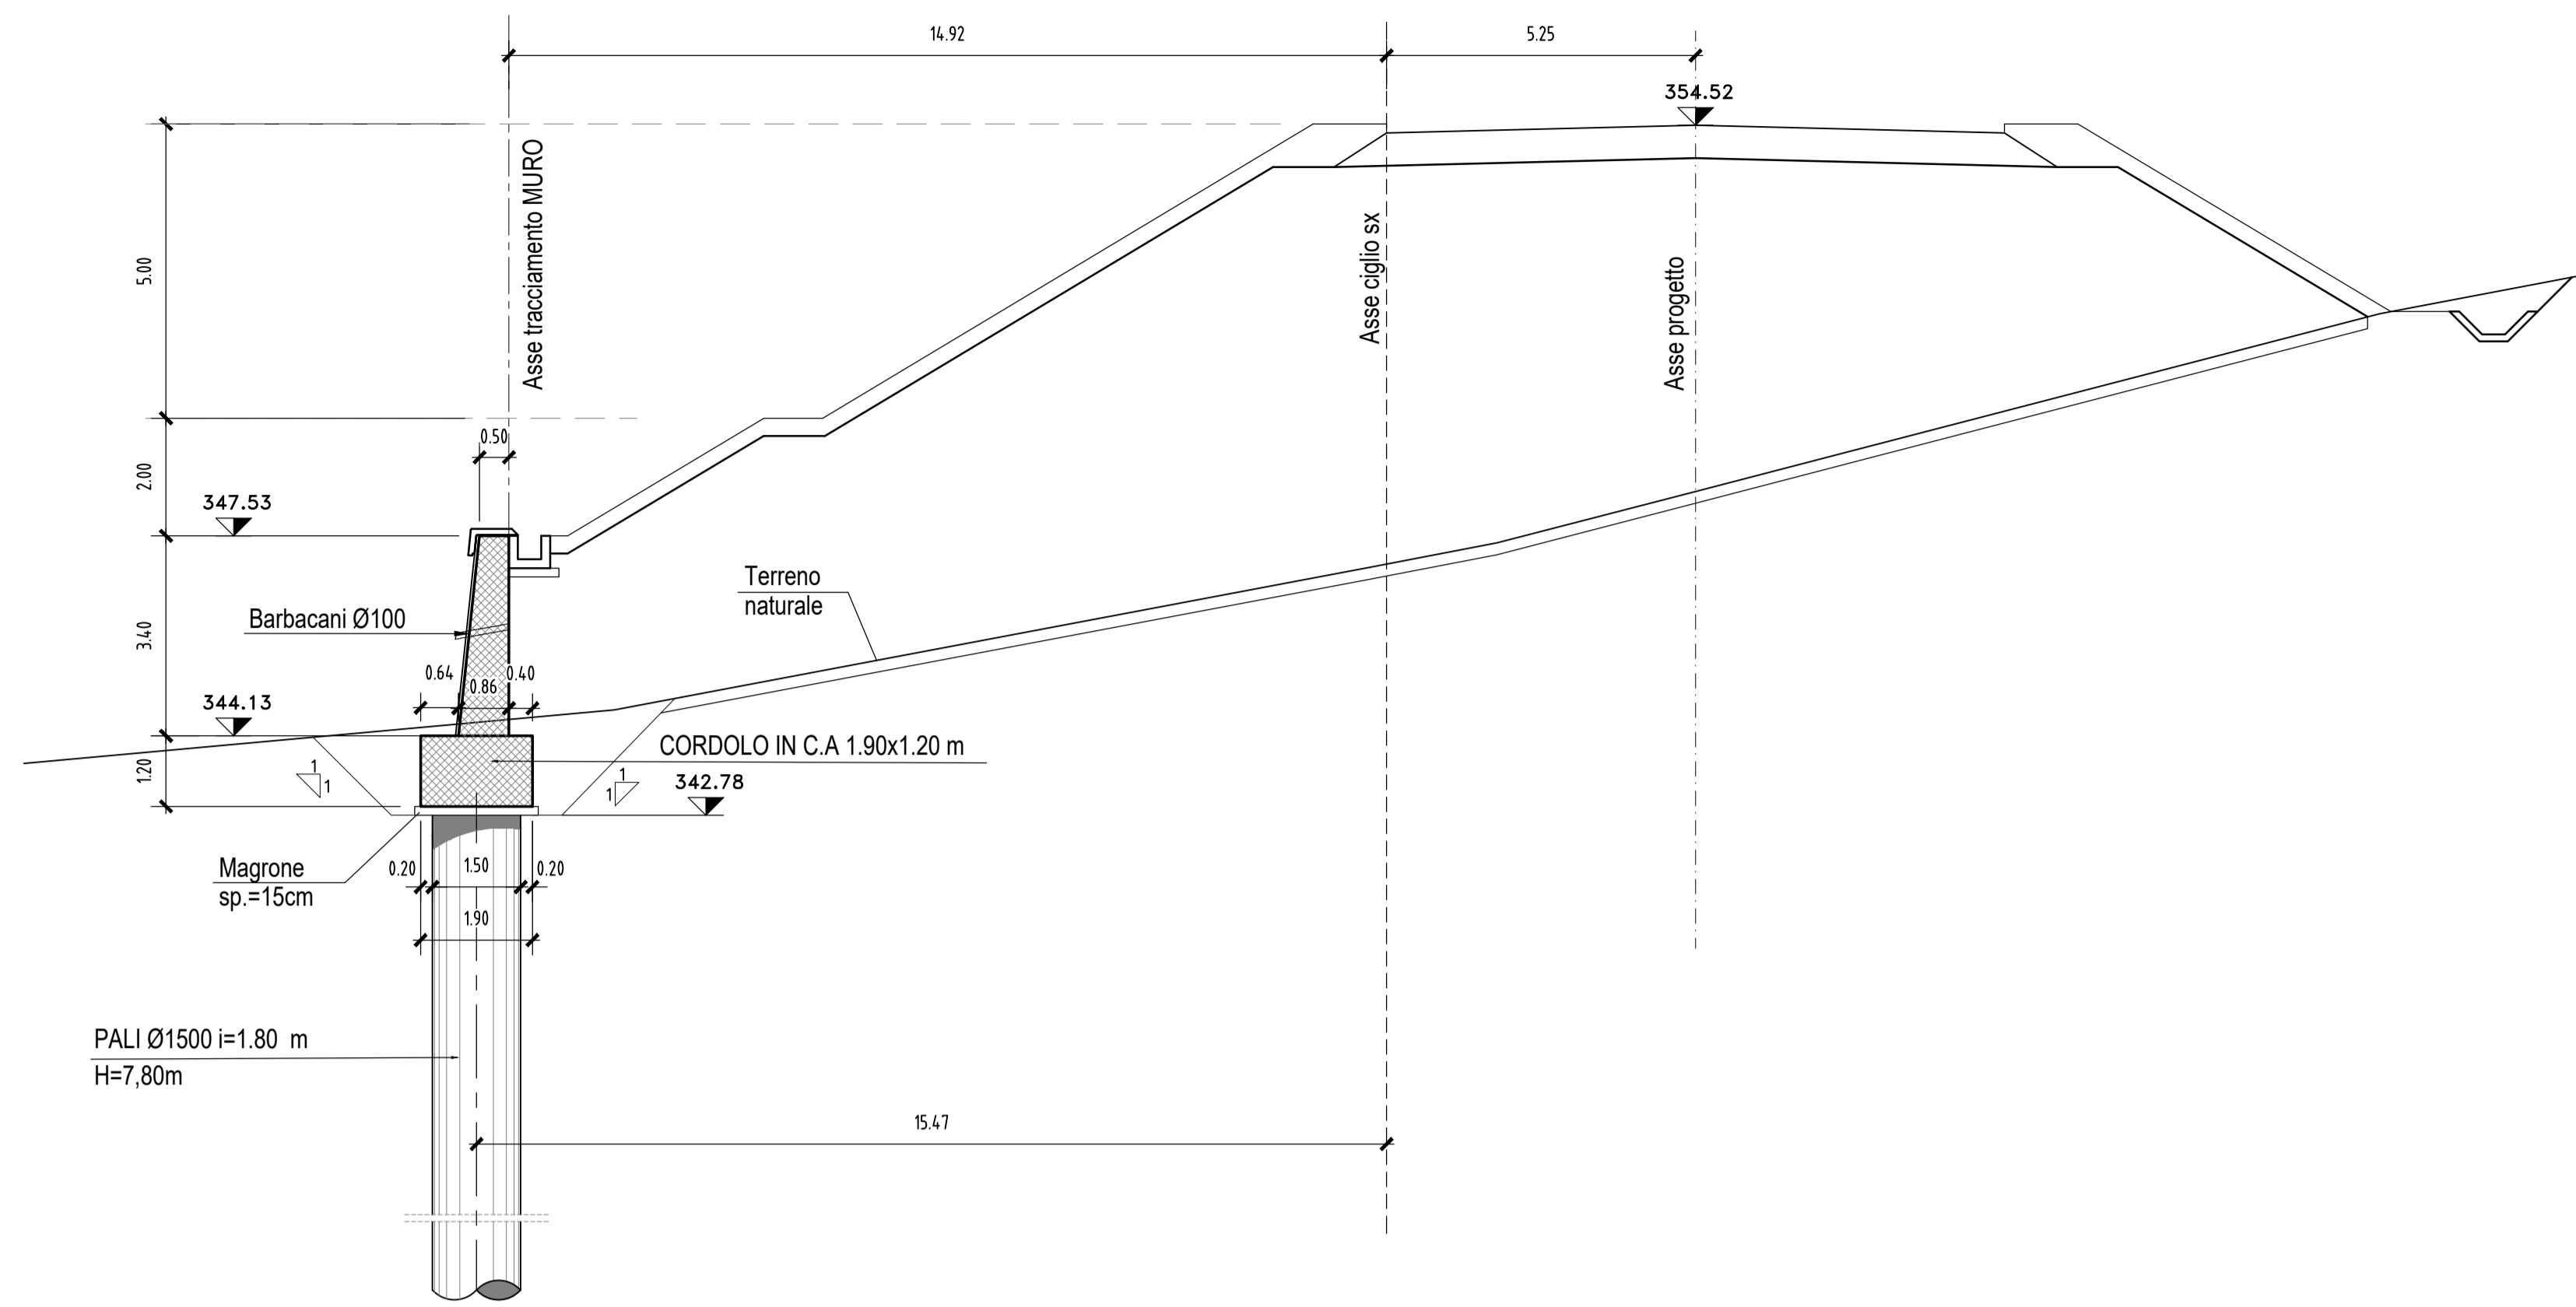


SEZIONE n.138 Pr.2+580.00 (CONCIO "4")

Scala 1:100

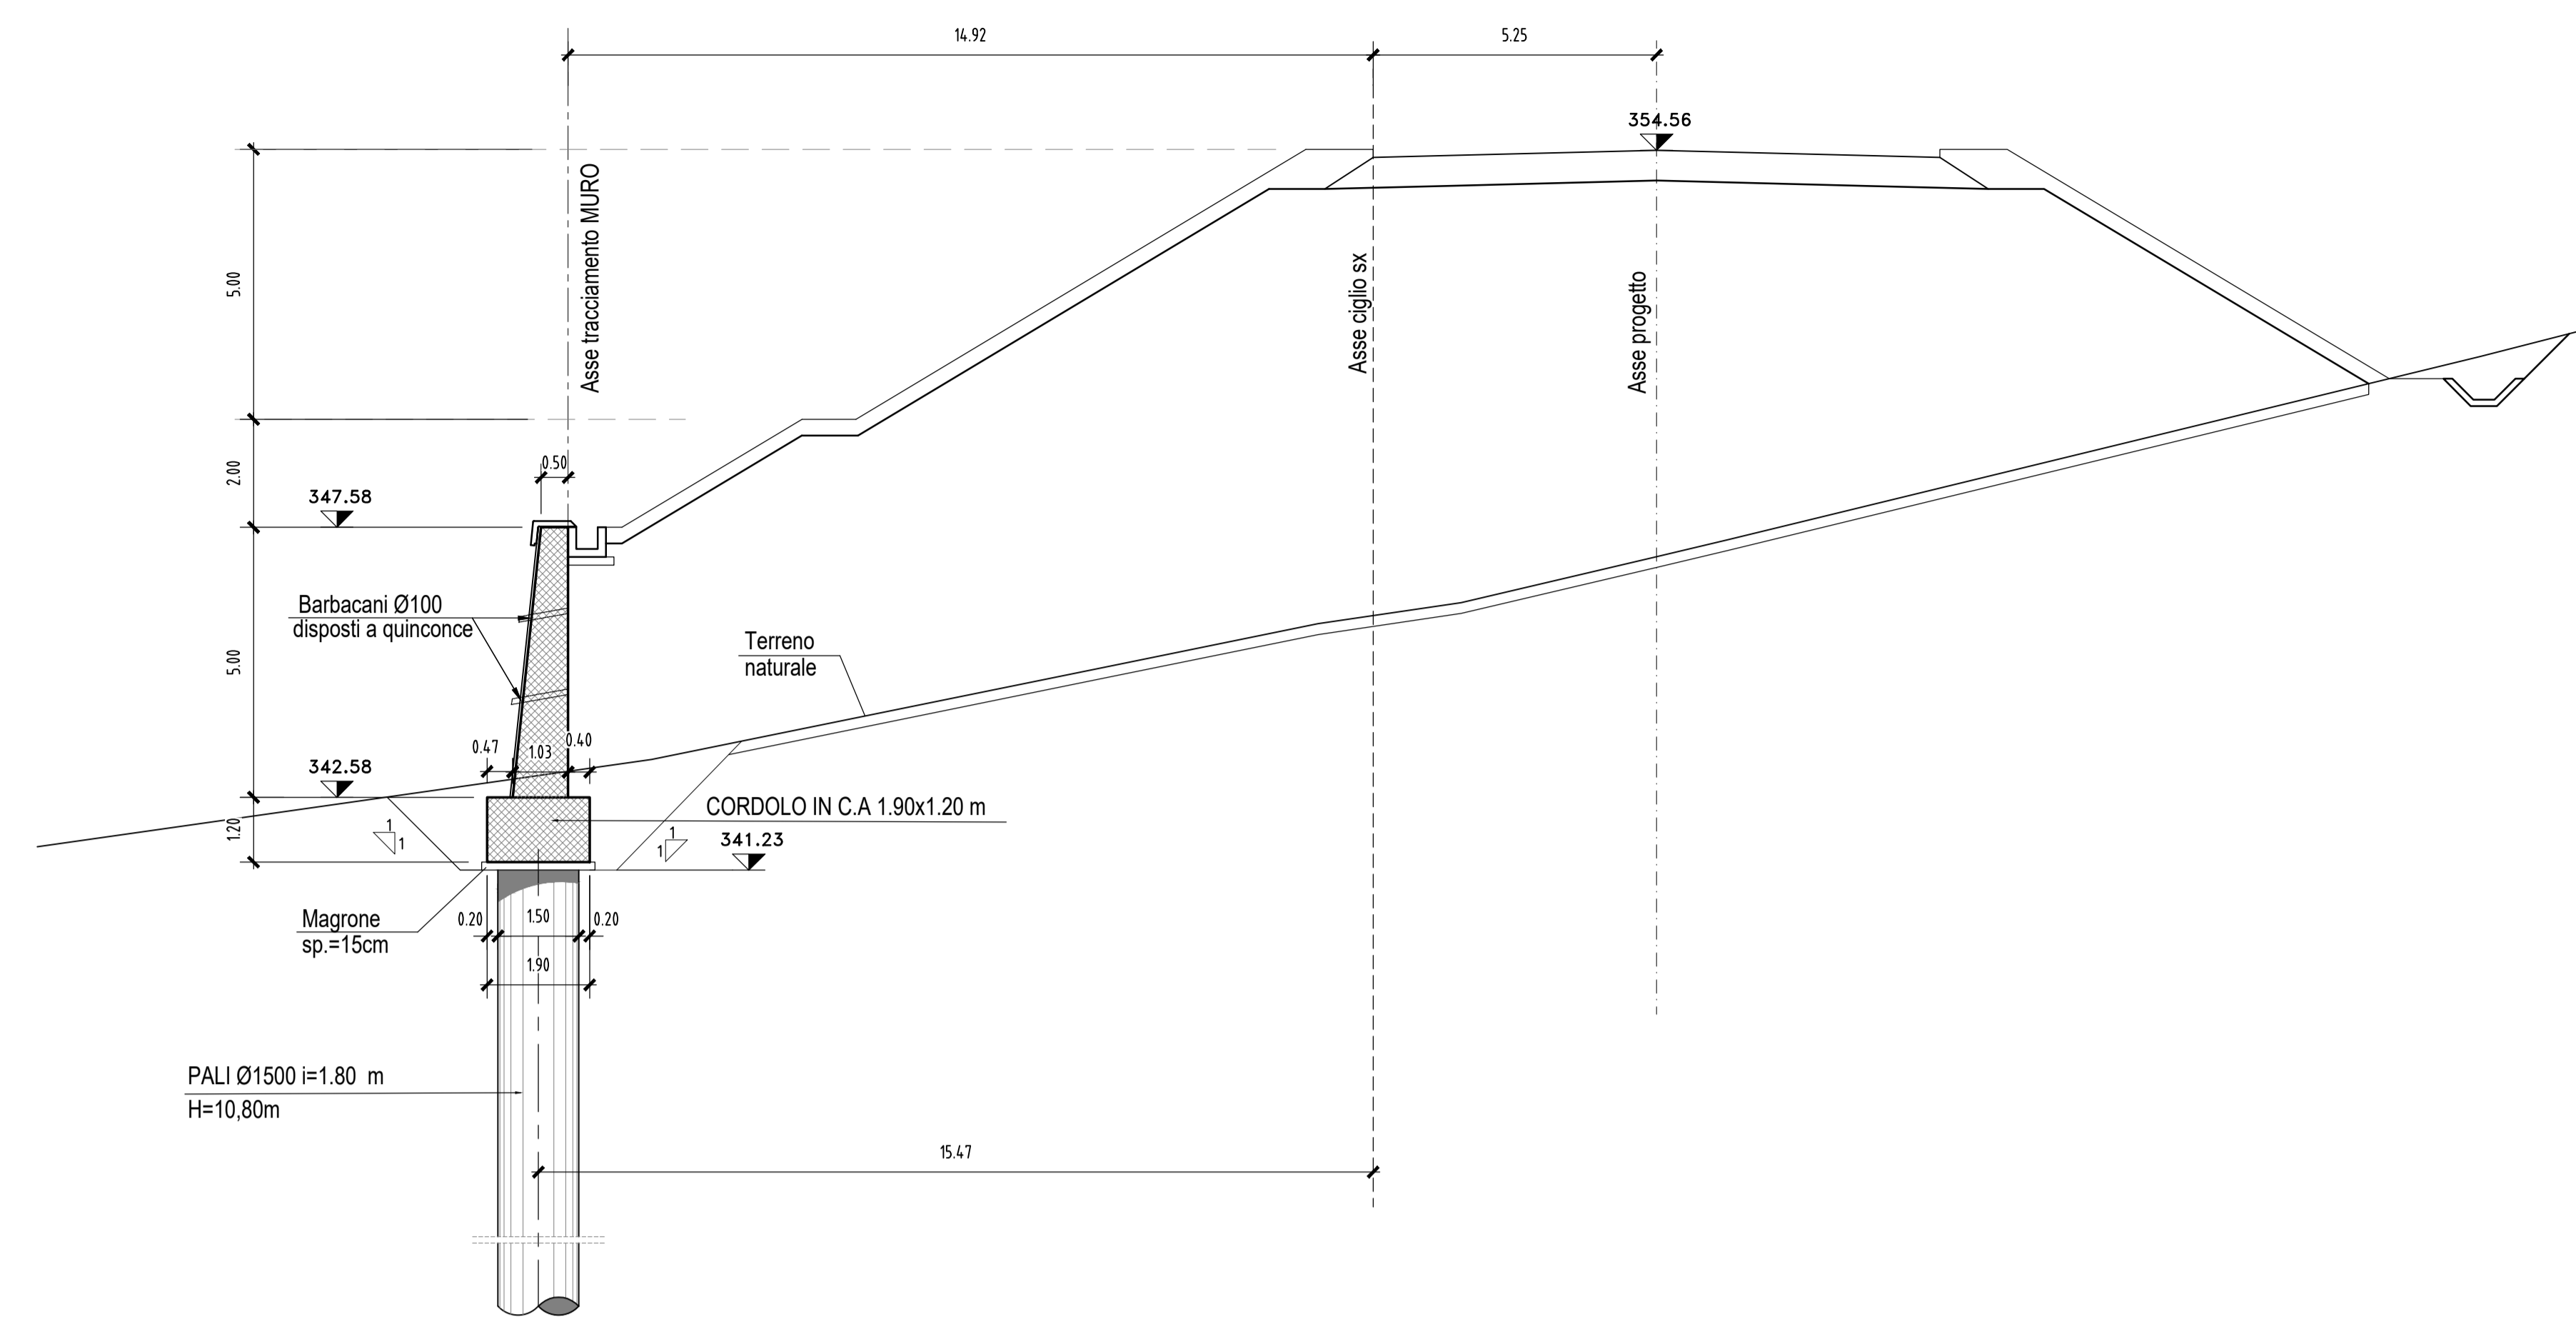


SEZIONE Y Pr.2+546.00 (CONCIO "2")

Scala 1:100

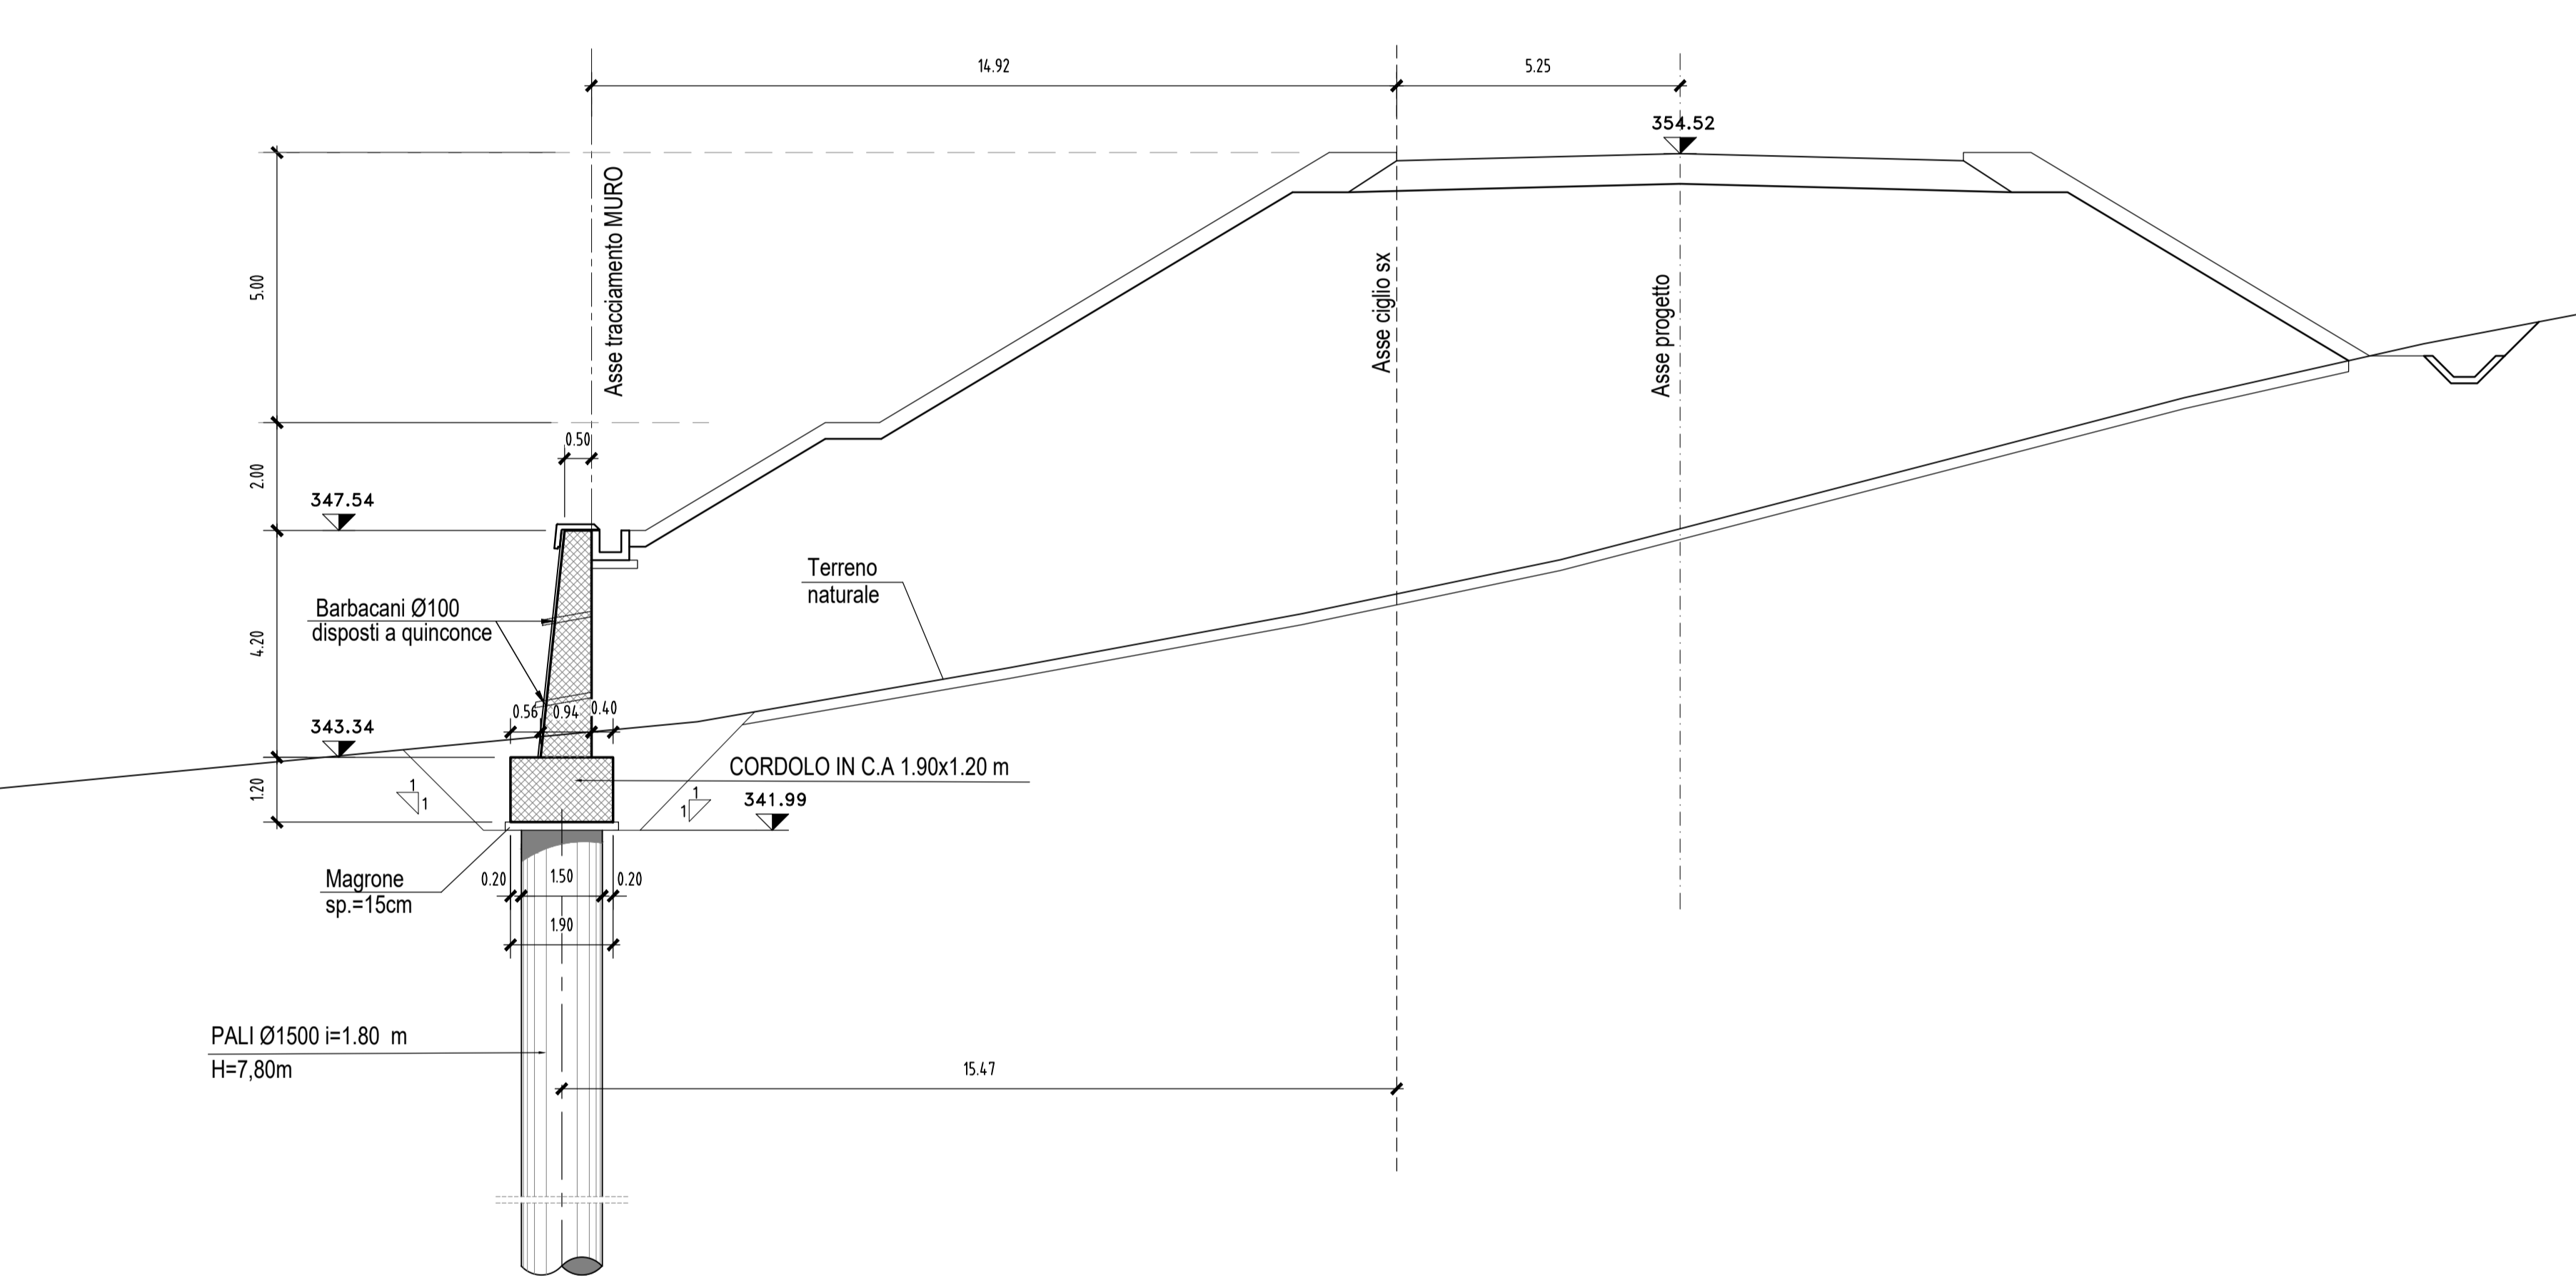


SEZIONE n.139 Pr.2+600.00 (CONCIO "5")

Scala 1:100

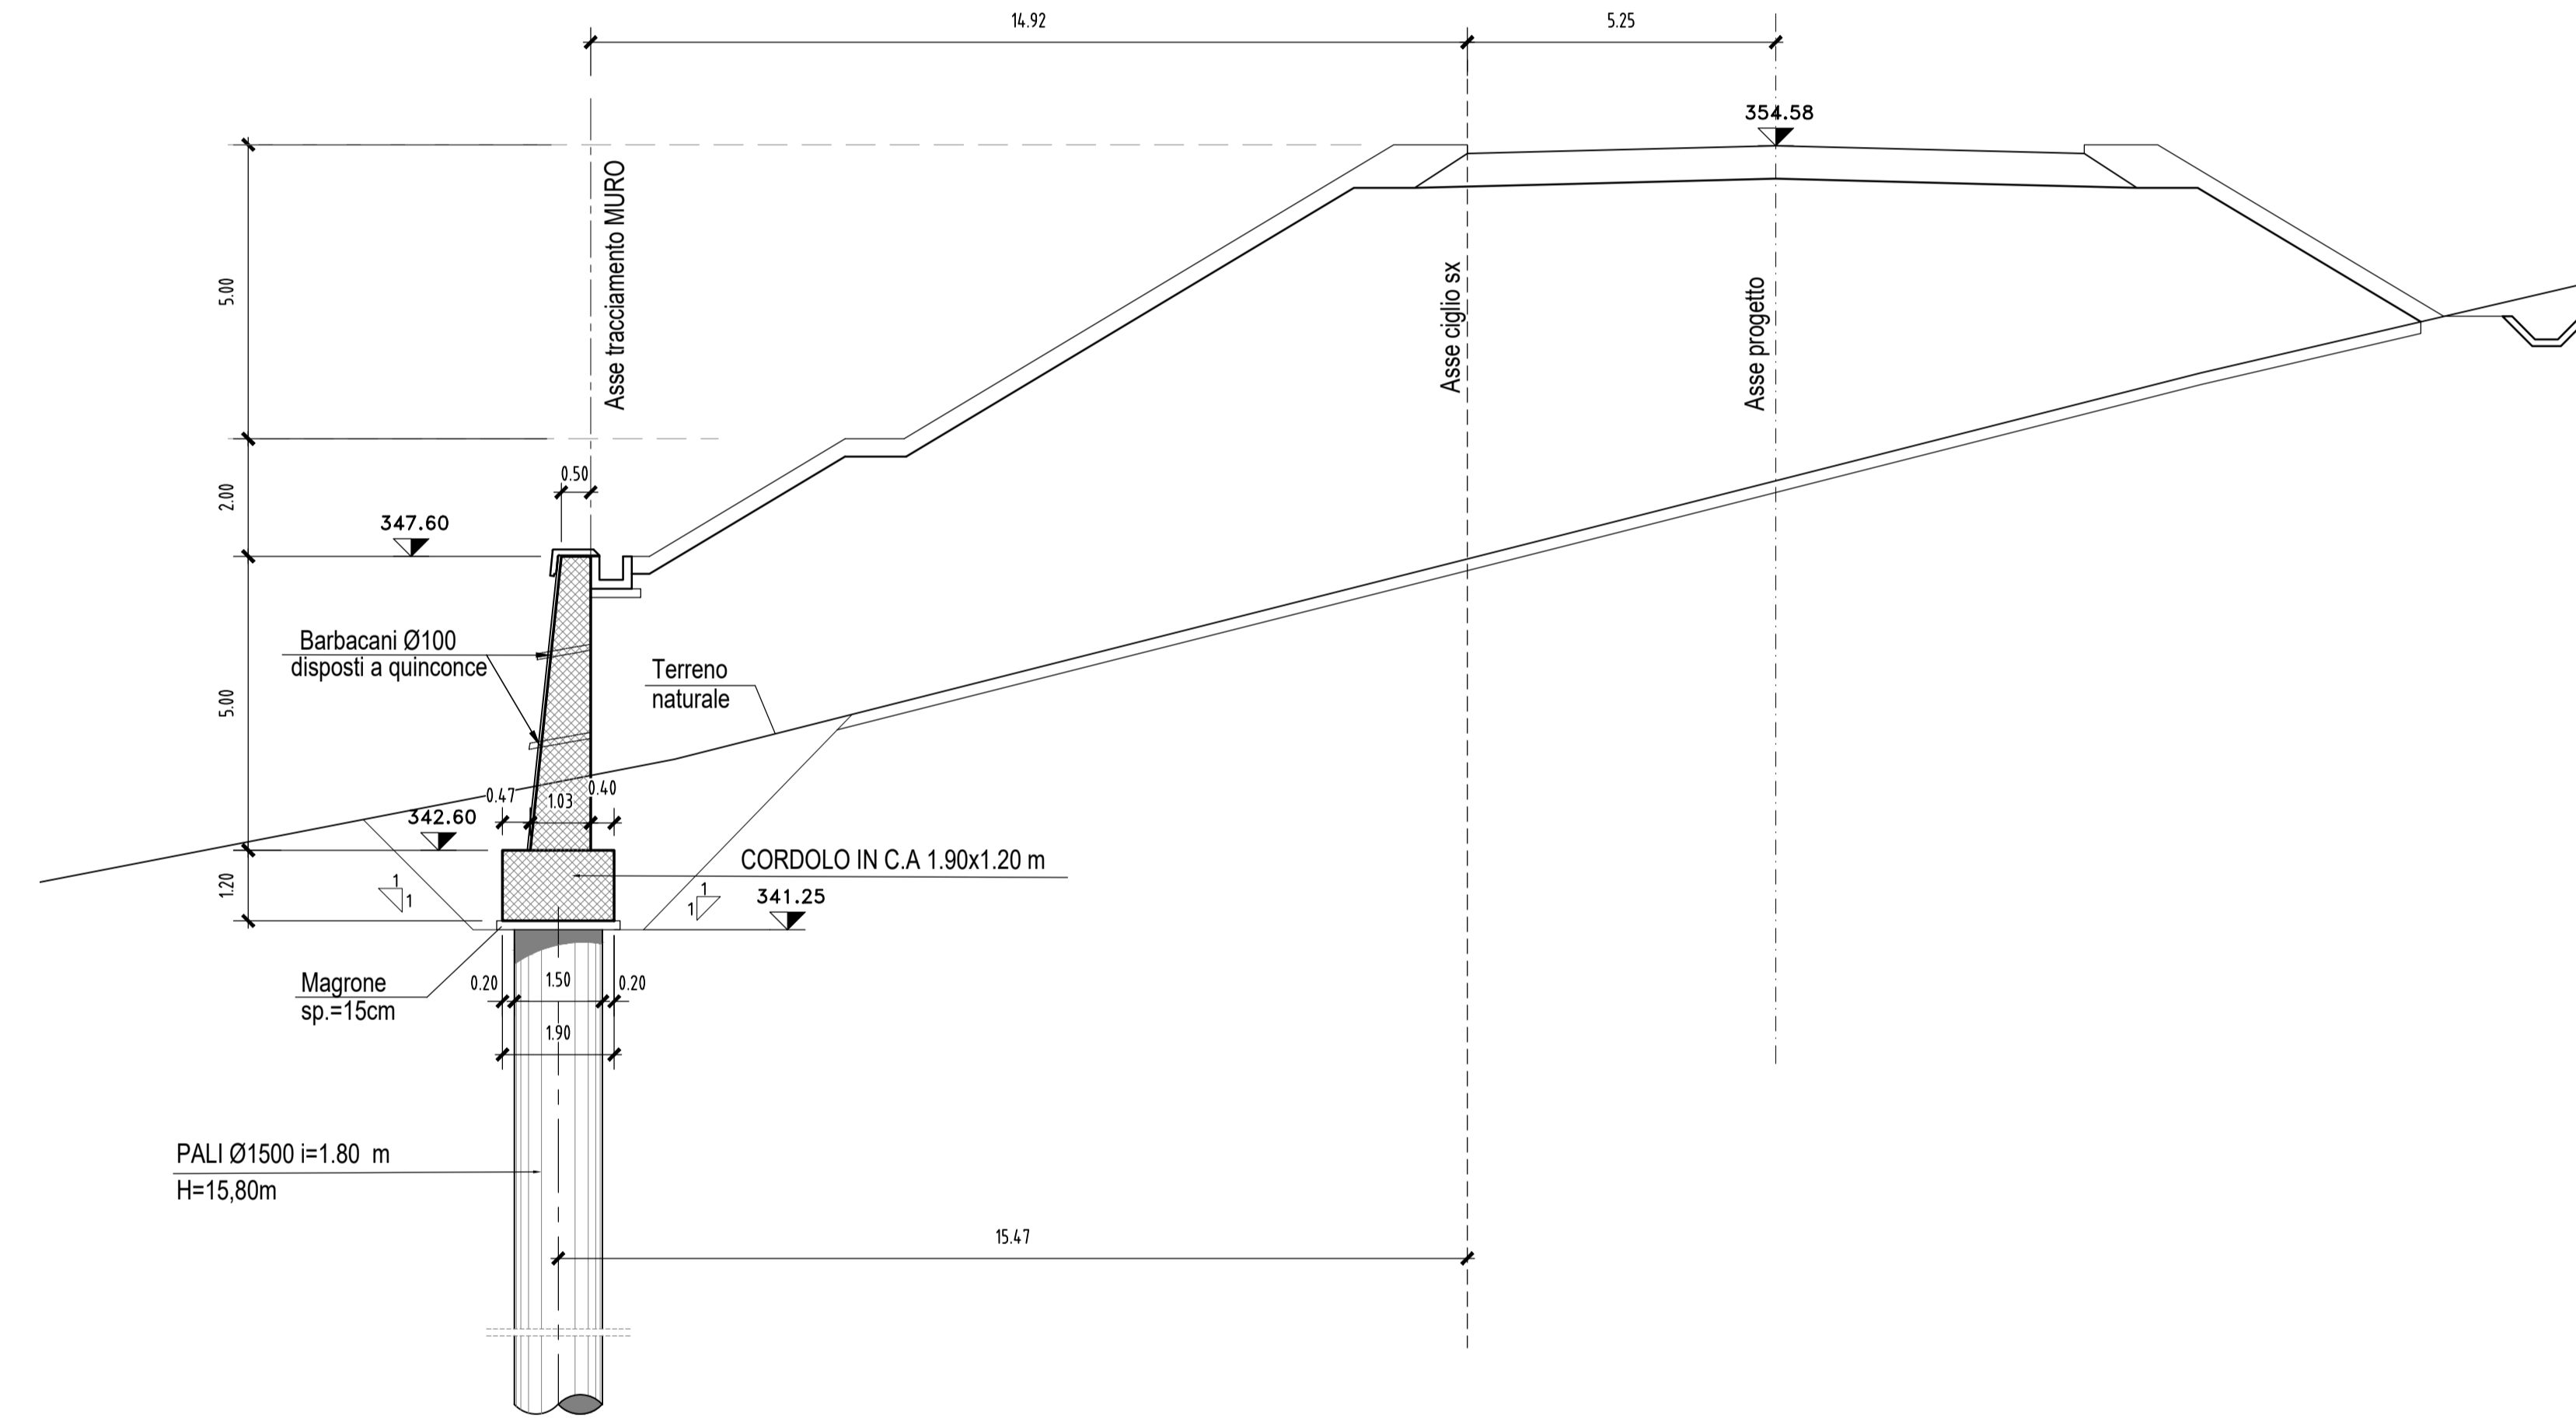


SEZIONE n.137 Pr.2+560.00 (CONCIO "3")

Scala 1:100

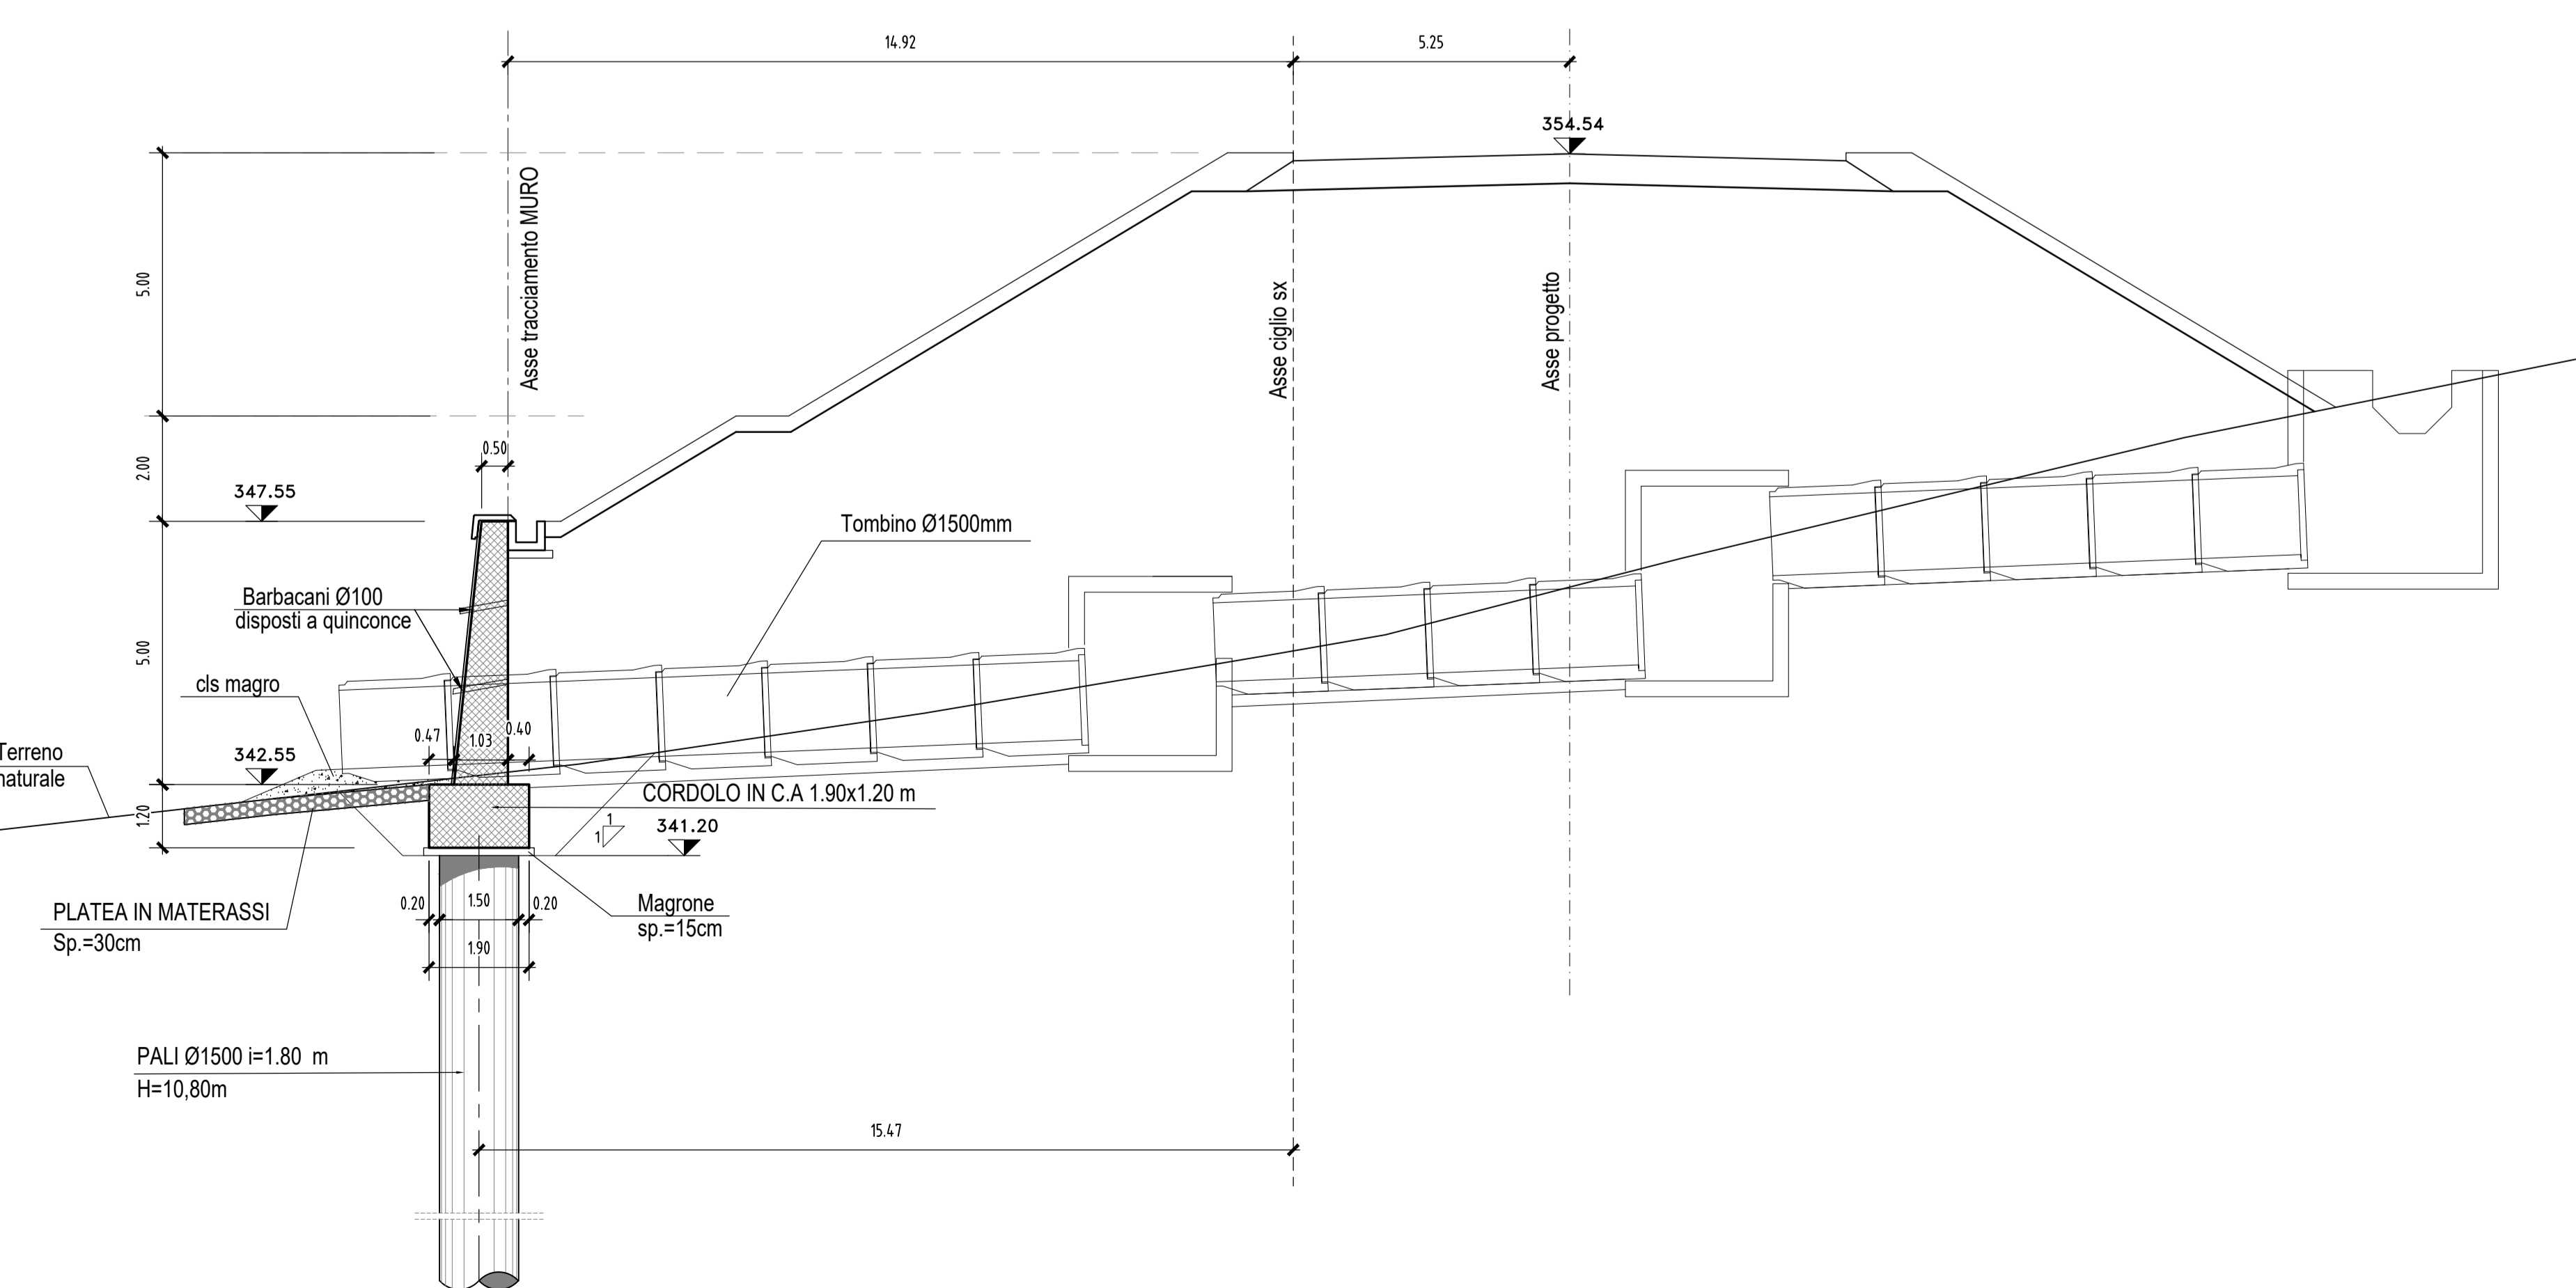

SEZIONE n.140 Pr.2+620.00 (CONCIO "6")

Scala 1:100

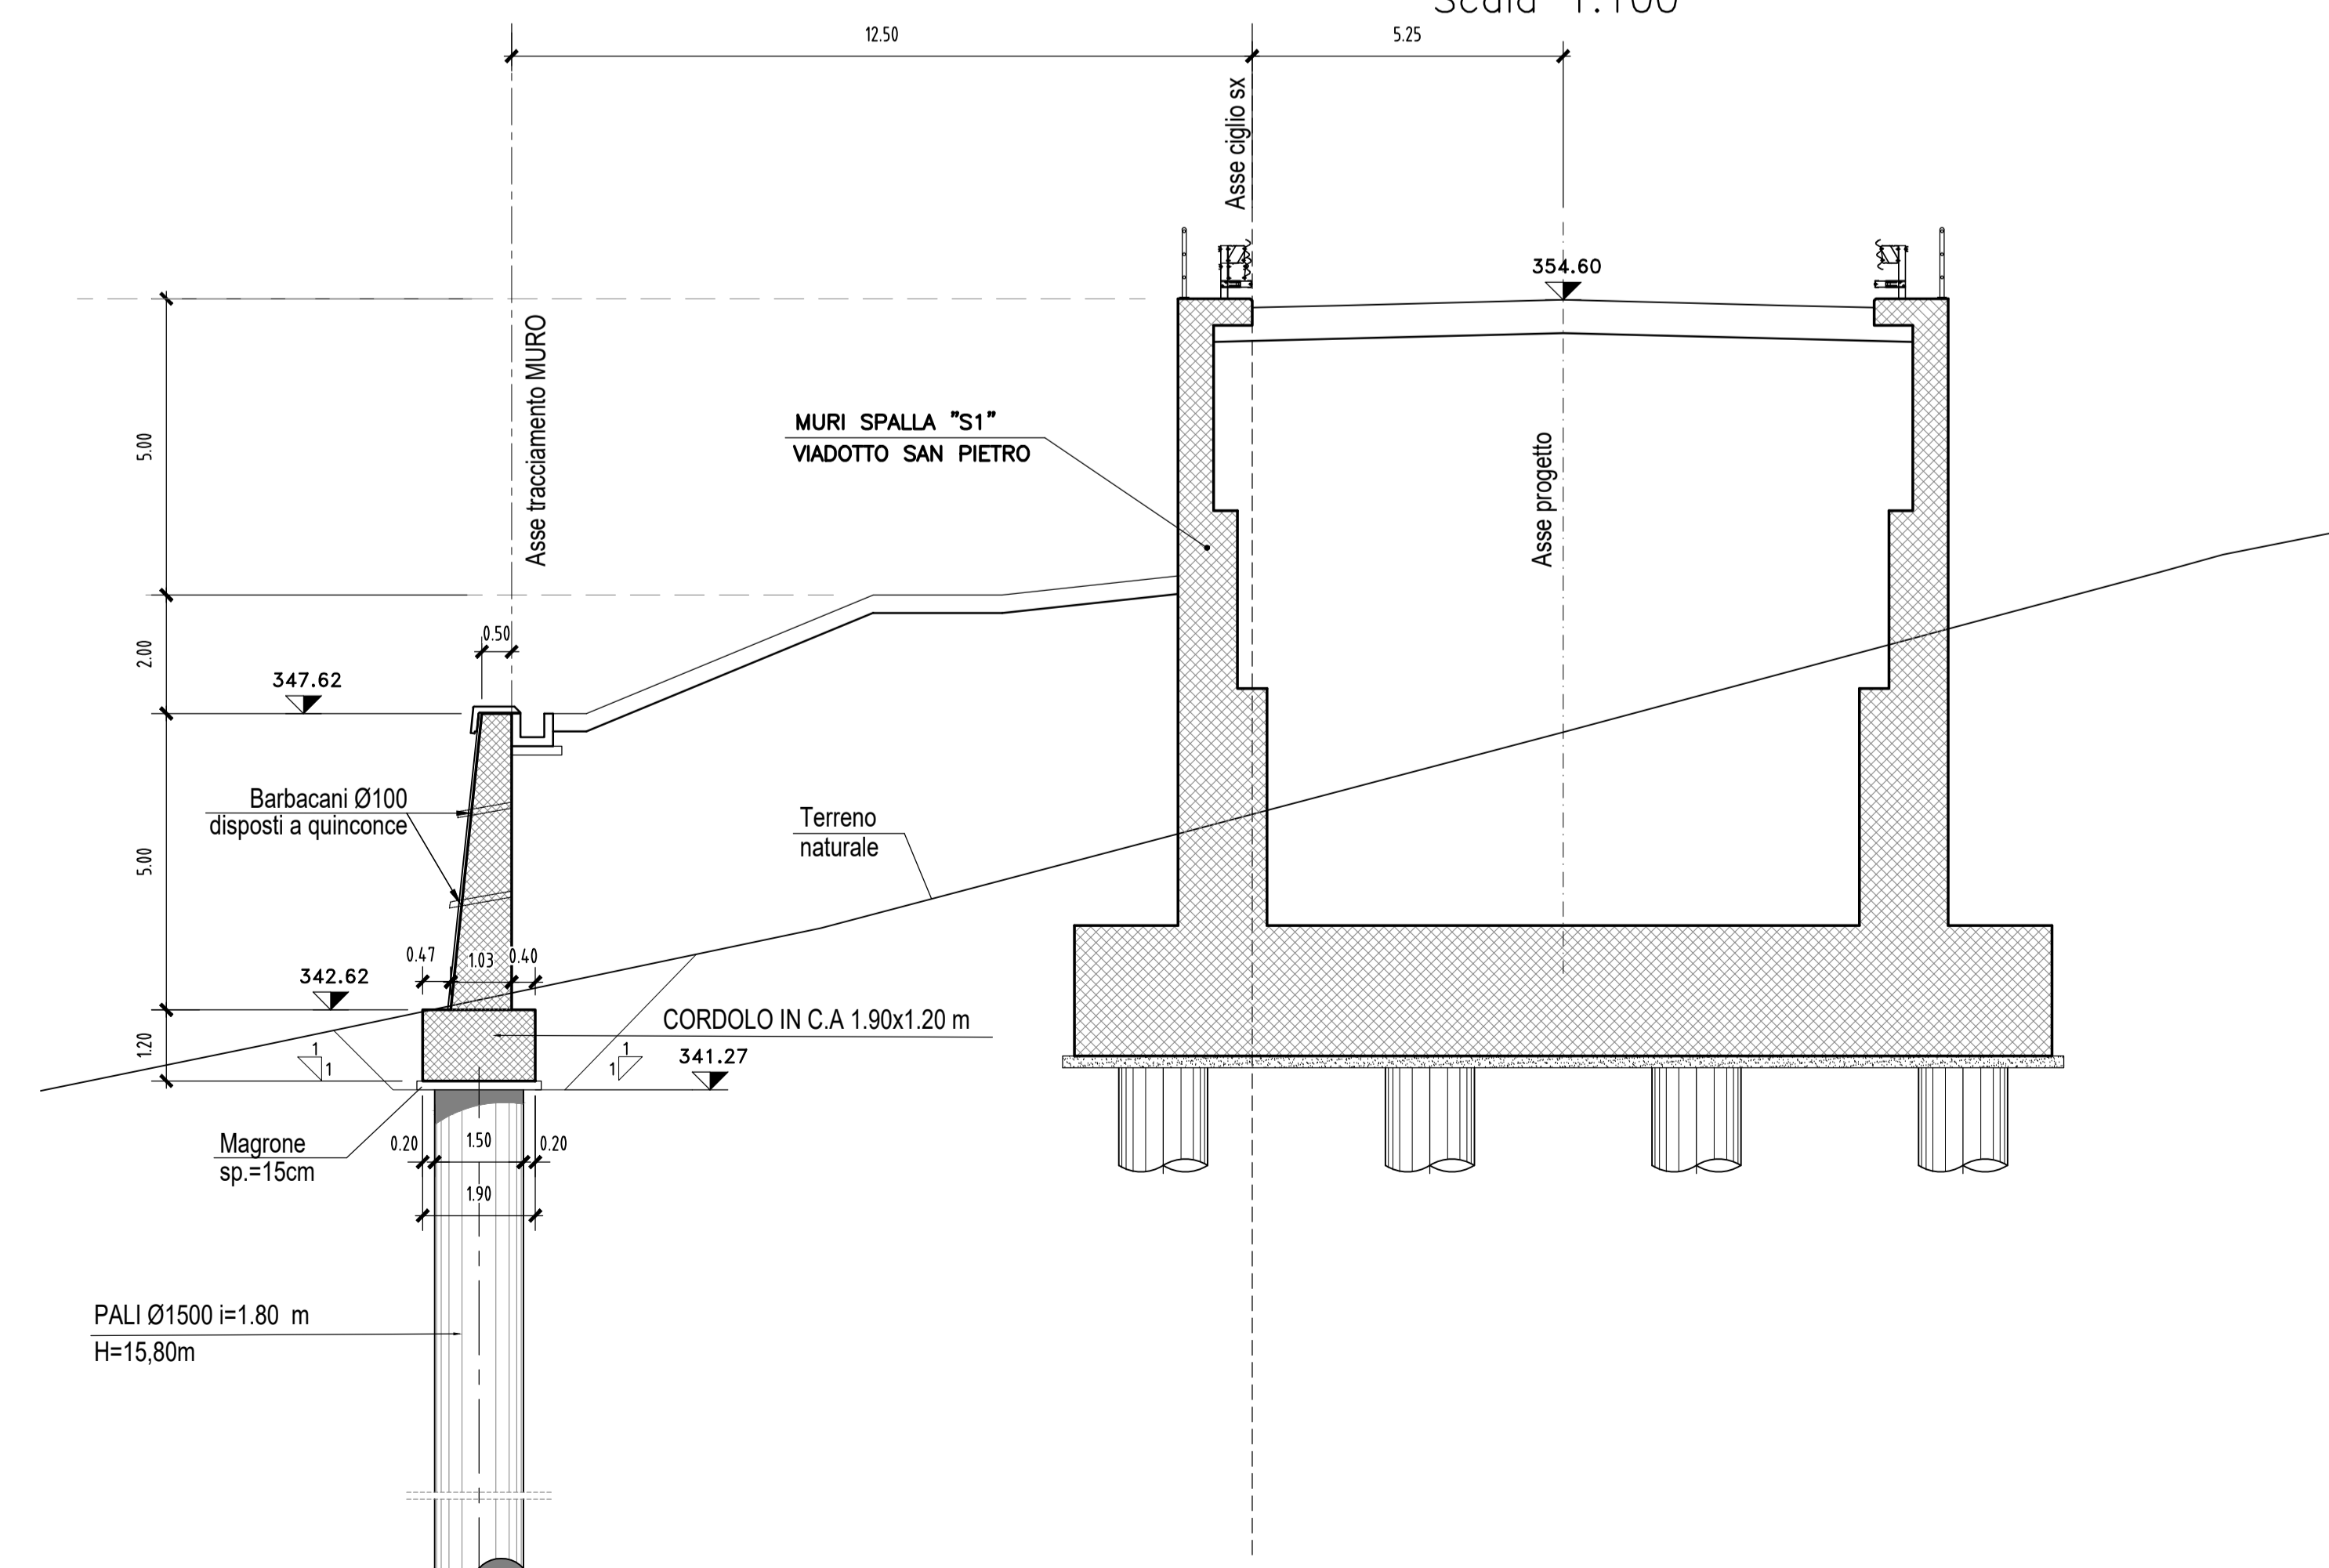

NOTA  
Per i dettagli delle sezioni tipo e particolari costruttivi fare riferimento all'elaborato L0703213E160M0000TVI01

N.B.: PER LA TABELLA MATERIALI FARE RIFERIMENTO ALL'ELABORATO: L0703213E160M0000TVI01



ASSE VIARIO MARCHE-UMBRIA  
E QUADRILATERO DI PENETRAZIONE INTERNA  
MAXI LOTTO 2

LAVORI DI COMPLETAMENTO DELLA DIRETTRICE PERUGIA ANCONA:  
SS. 318 DI "VALFABRICA", TRATTO PIANELLO-VALFABRICA  
SS. 76 "VAL DESINO", TRATTO FOSSATO VICO - CANCELLI E ALBACINA - SERRA SAN QUIRICO  
"PEDEMONTANA DELLE MARCHE", TRATTO FABRIANO-MUCCIA-SFERCIA.

PERIZIA DI VARIANTE

CONTRAENTE GENERALE: <b>DIRPA 2</b> s.c.a.r.l.	Il Responsabile del Contratto Generale: Ing. Felice Montanari
PROGETTAZIONE: Partecipazioni Italia S.p.A.	ASSISTENZA ALLA PROGETTAZIONE: <b>TECNOSTRUTTURE S.p.A.</b>
IL PROGETTISTA: Dott. Ing. Salvatore Lupo Autore del Progetto: Per. di Montanari n.147	IL PROGETTISTA: Dott. Ing. Antonio Tosiani
IL GEOLOGO: Geol. Amadeo Bubbini Ordin. del Collegio Regg. Toscana n.102	

VISTO IL RESPONSABILE DEL PROCEDIMENTO: Ing. Ignazio Favetti	IL COORDINATORE DELLA SICUREZZA IN FASE DI ESECUZIONE: Ing. Vincenzo Pando	IL DIRETTORE DEI LAVORI: Ing. Peppino Marascio
--------------------------------------------------------------------	----------------------------------------------------------------------------------	---------------------------------------------------

2.1.3 - PEDEMONTANA DELLE MARCHE MURLO DI SOTTOCASCINA IN SX DA Km 2+518 AL Km 2+626 Sezioni trasversali	SCALA: 1:100	DATA: Settembre 2021
---	-----------------	-------------------------

Codice Unico di Progetto (CUP) F12C03000050021 (assegnato CIPE 20.04.2015)	
----------------------------------------------------------------------------	--

CODICE ELABORATO:	Disegnato:	Disegnato:	Disegnato:	Disegnato:	Disegnato:	Disegnato:	Disegnato:
L0703213E160M00013TVI02B							

Rev.	Data	Descrizione	Redatto	Consulato	Approvato
B	Sett. 2021	Revisione Generale	Tecnostrutture	Tecnostrutture	A. Tosiani S. Lupo