


Nota: Per i dettagli delle sezioni tipo e particolari costruttivi fare riferimento agli elaborati: L0703213E160M0000TVI02

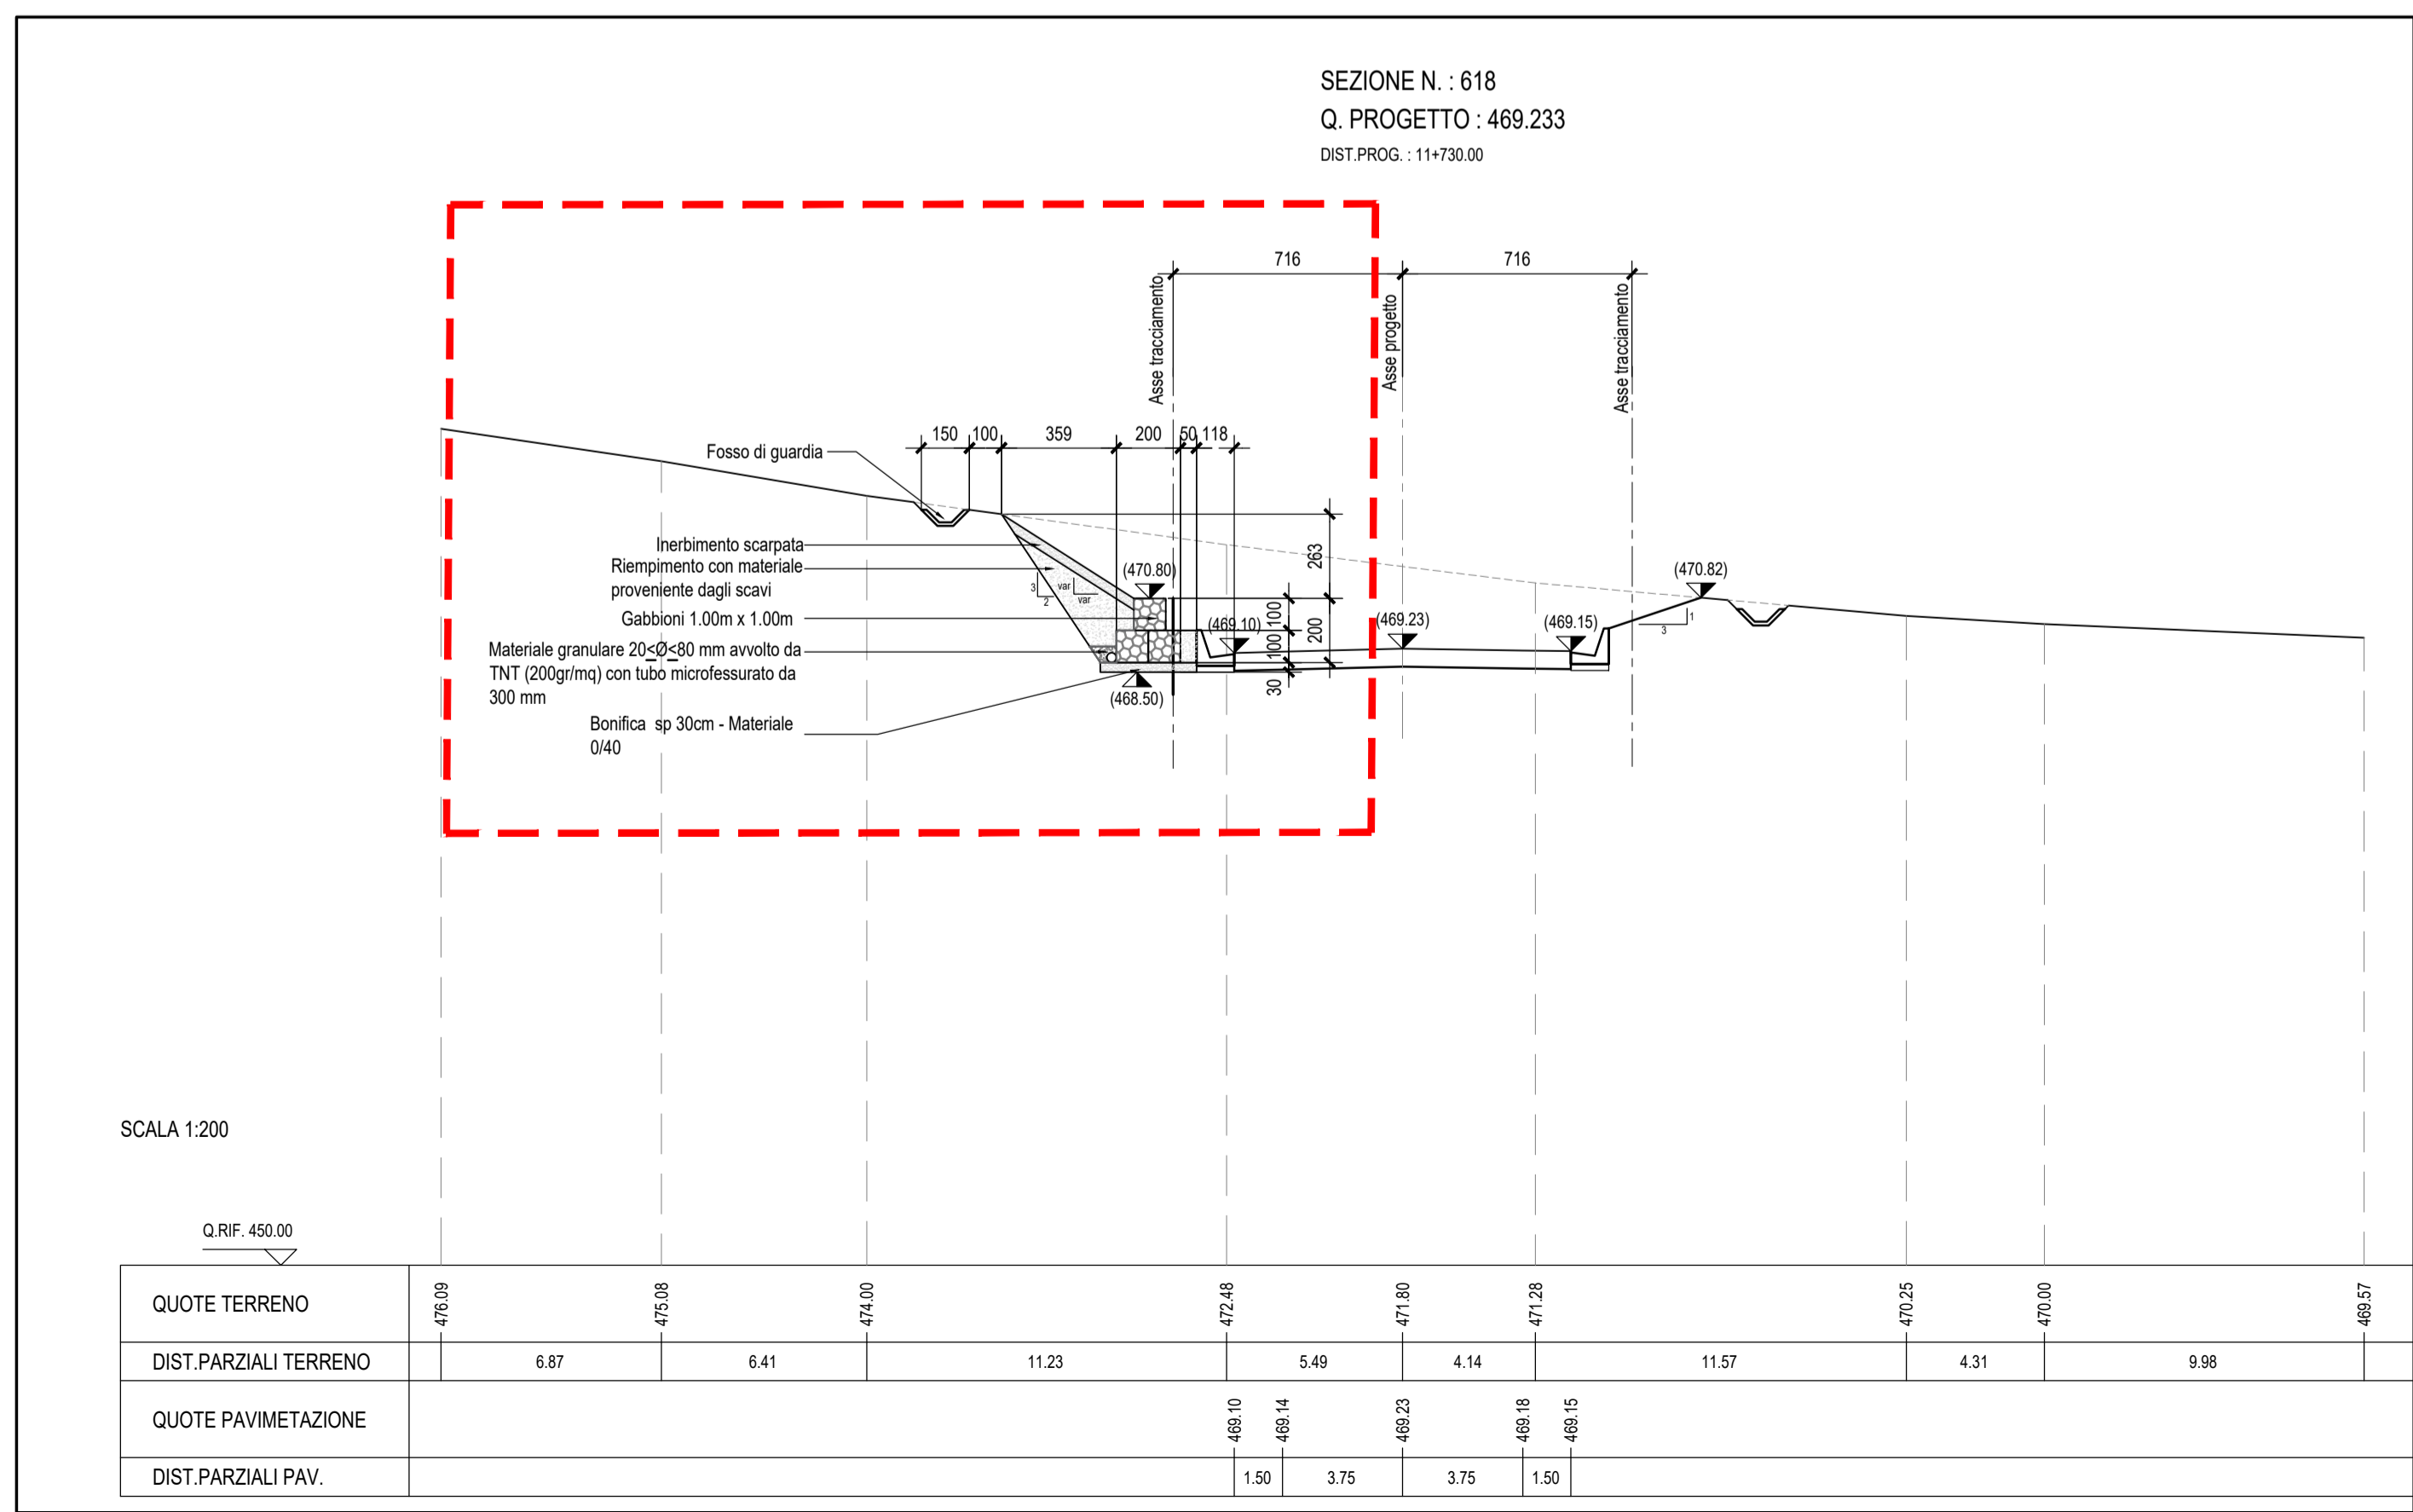

ASSE VIARIO MARCHE-UMBRIA E QUADRILATERO DI PENETRAZIONE INTERNA MAXI LOTTO 2

LAVORI DI COMPLETAMENTO DELLA DIRETTRICE PERUGIA ANCONA:
SS. 318 DI "VALFABBRICA", TRATTO PIANELLO-VALFABBRICA
SS. 76 "VAL D'ESINO", TRATTI FOSSATO VICO - CANCELLI E ALBACINA - SERRA SAN QUIRICO
"PEDEMONTANA DELLE MARCHE", TRATTO FABRIANO-MUCCIA-SFERCIA.

PROGETTO ESECUTIVO DI DETTAGLIO

CONTRAENTE GENERALE: 	Il Responsabile del Contraente Generale: Ing. Federico Montanari																	
PROGETTAZIONE: Partecipazioni Italia S.p.A.	ASSISTENZA ALLA PROGETTAZIONE: 																	
IL PROGETTISTA: Dott. Ing. Salvatore Lieto Ordine degli Ingegneri Prov. di Mantova n.1147	IL PROGETTISTA: Ing. Valter Capata																	
VISTO IL RESPONSABILE DEL PROCEDIMENTO: Ing. Iginio Farotti	IL COORDINATORE DELLA SICUREZZA IN FASE DI ESECUZIONE: Ing. Vincenzo Pardo	IL DIRETTORE DEI LAVORI: Ing. Peppino Marascio																
2.1.3 - PEDEMONTANA DELLE MARCHE 3° Stralcio funzionale - Castelraimondo Nord - Castelraimondo Sud 4° Stralcio funzionale - Castelraimondo Sud - Inneso SS77 a Muccia OPERE D'ARTE MINORI Muro in gabioni in SX dal km 11+730-11+750 Pianta, profilo e sezioni trasversali		SCALA: Varie DATA: 22.09.2021																
Codice Unico di Progetto (CUP) F12C03000050021 (assegnato CIPE 20.04.2015)																		
CODICE ELABORATO: <table border="1"> <tr> <td>Opera</td> <td>Tratto</td> <td>Senore</td> <td>CEE</td> <td>WIS</td> <td>Id.doc.</td> <td>n° progr</td> <td>Rev.</td> </tr> <tr> <td>L0703</td> <td>213</td> <td>E16</td> <td>MU0035</td> <td>TVI</td> <td>01</td> <td>B</td> <td></td> </tr> </table>			Opera	Tratto	Senore	CEE	WIS	Id.doc.	n° progr	Rev.	L0703	213	E16	MU0035	TVI	01	B	
Opera	Tratto	Senore	CEE	WIS	Id.doc.	n° progr	Rev.											
L0703	213	E16	MU0035	TVI	01	B												
Rev.	Data	Descrizione	Redatto	Controllato	Approvato													
A	MARZO 2020	Emissione PE	PROGIN	M.Perrino	S. Lieto	A.Grimaldi												
B	22.09.2021	Emissione PED	SGS	C.Agostini	V.Capata	S. Lieto												