




SEZIONE A-A
Scala 1:25

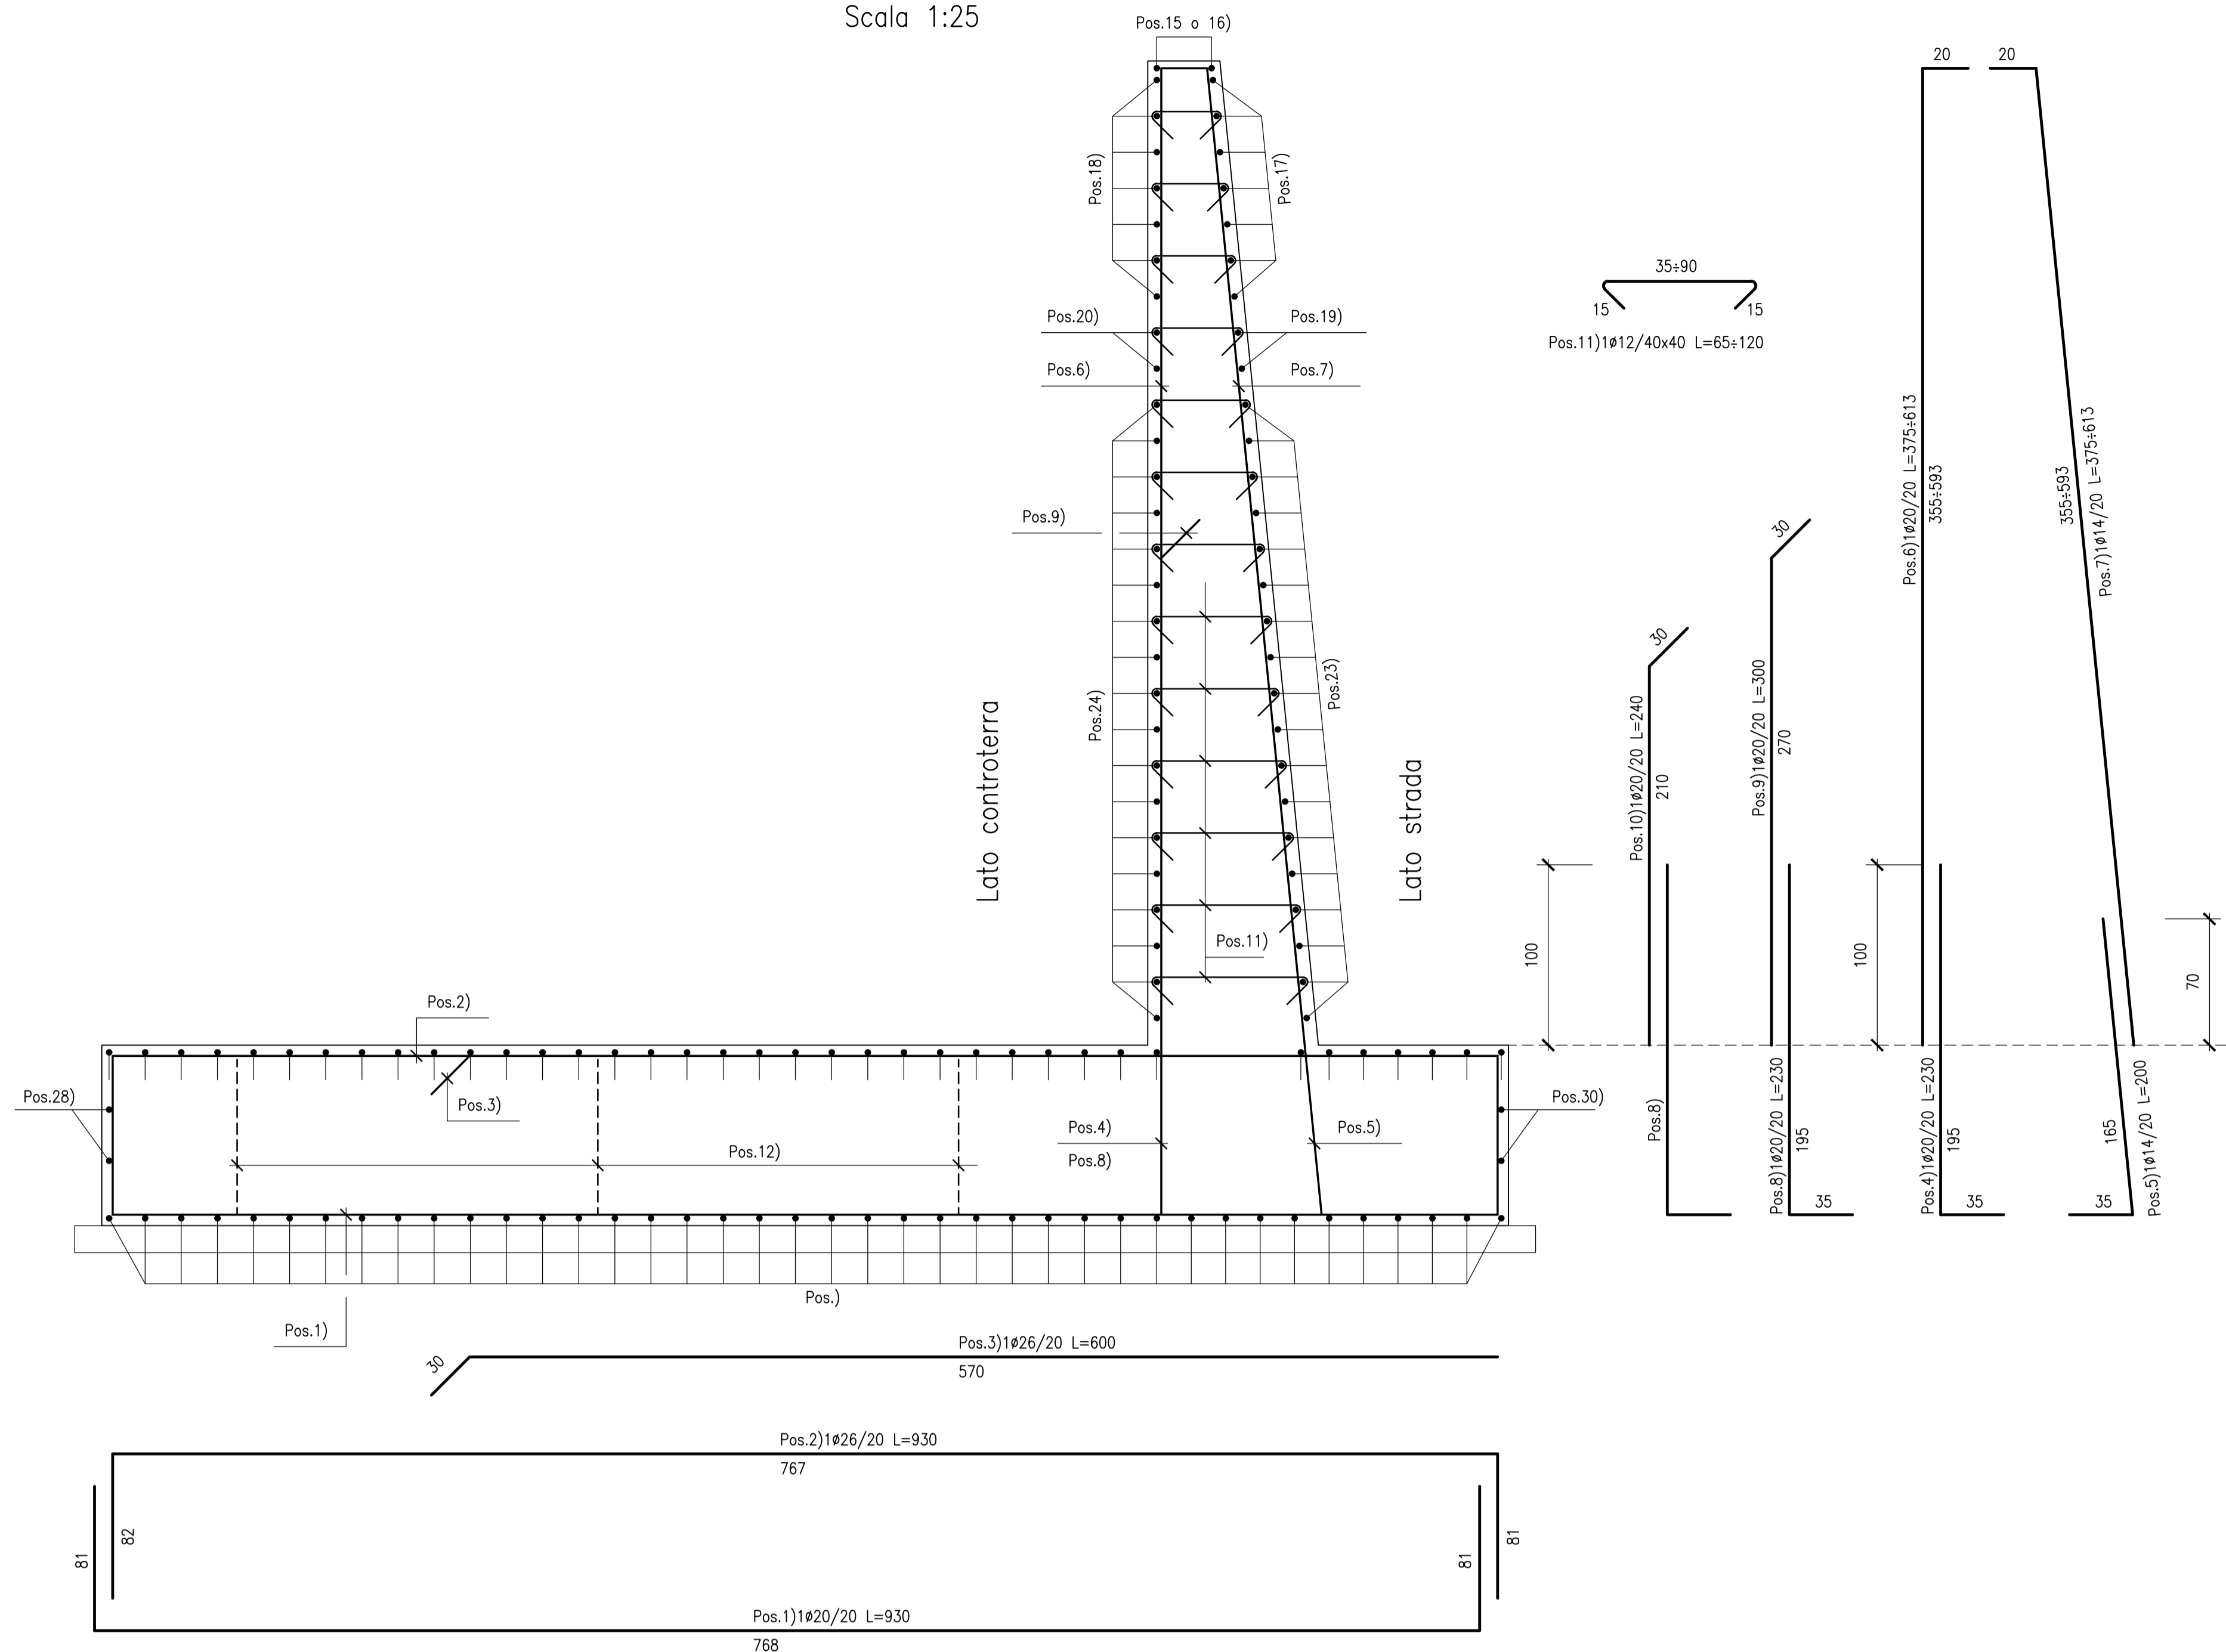


SEZIONE B-B
Scala 1:50

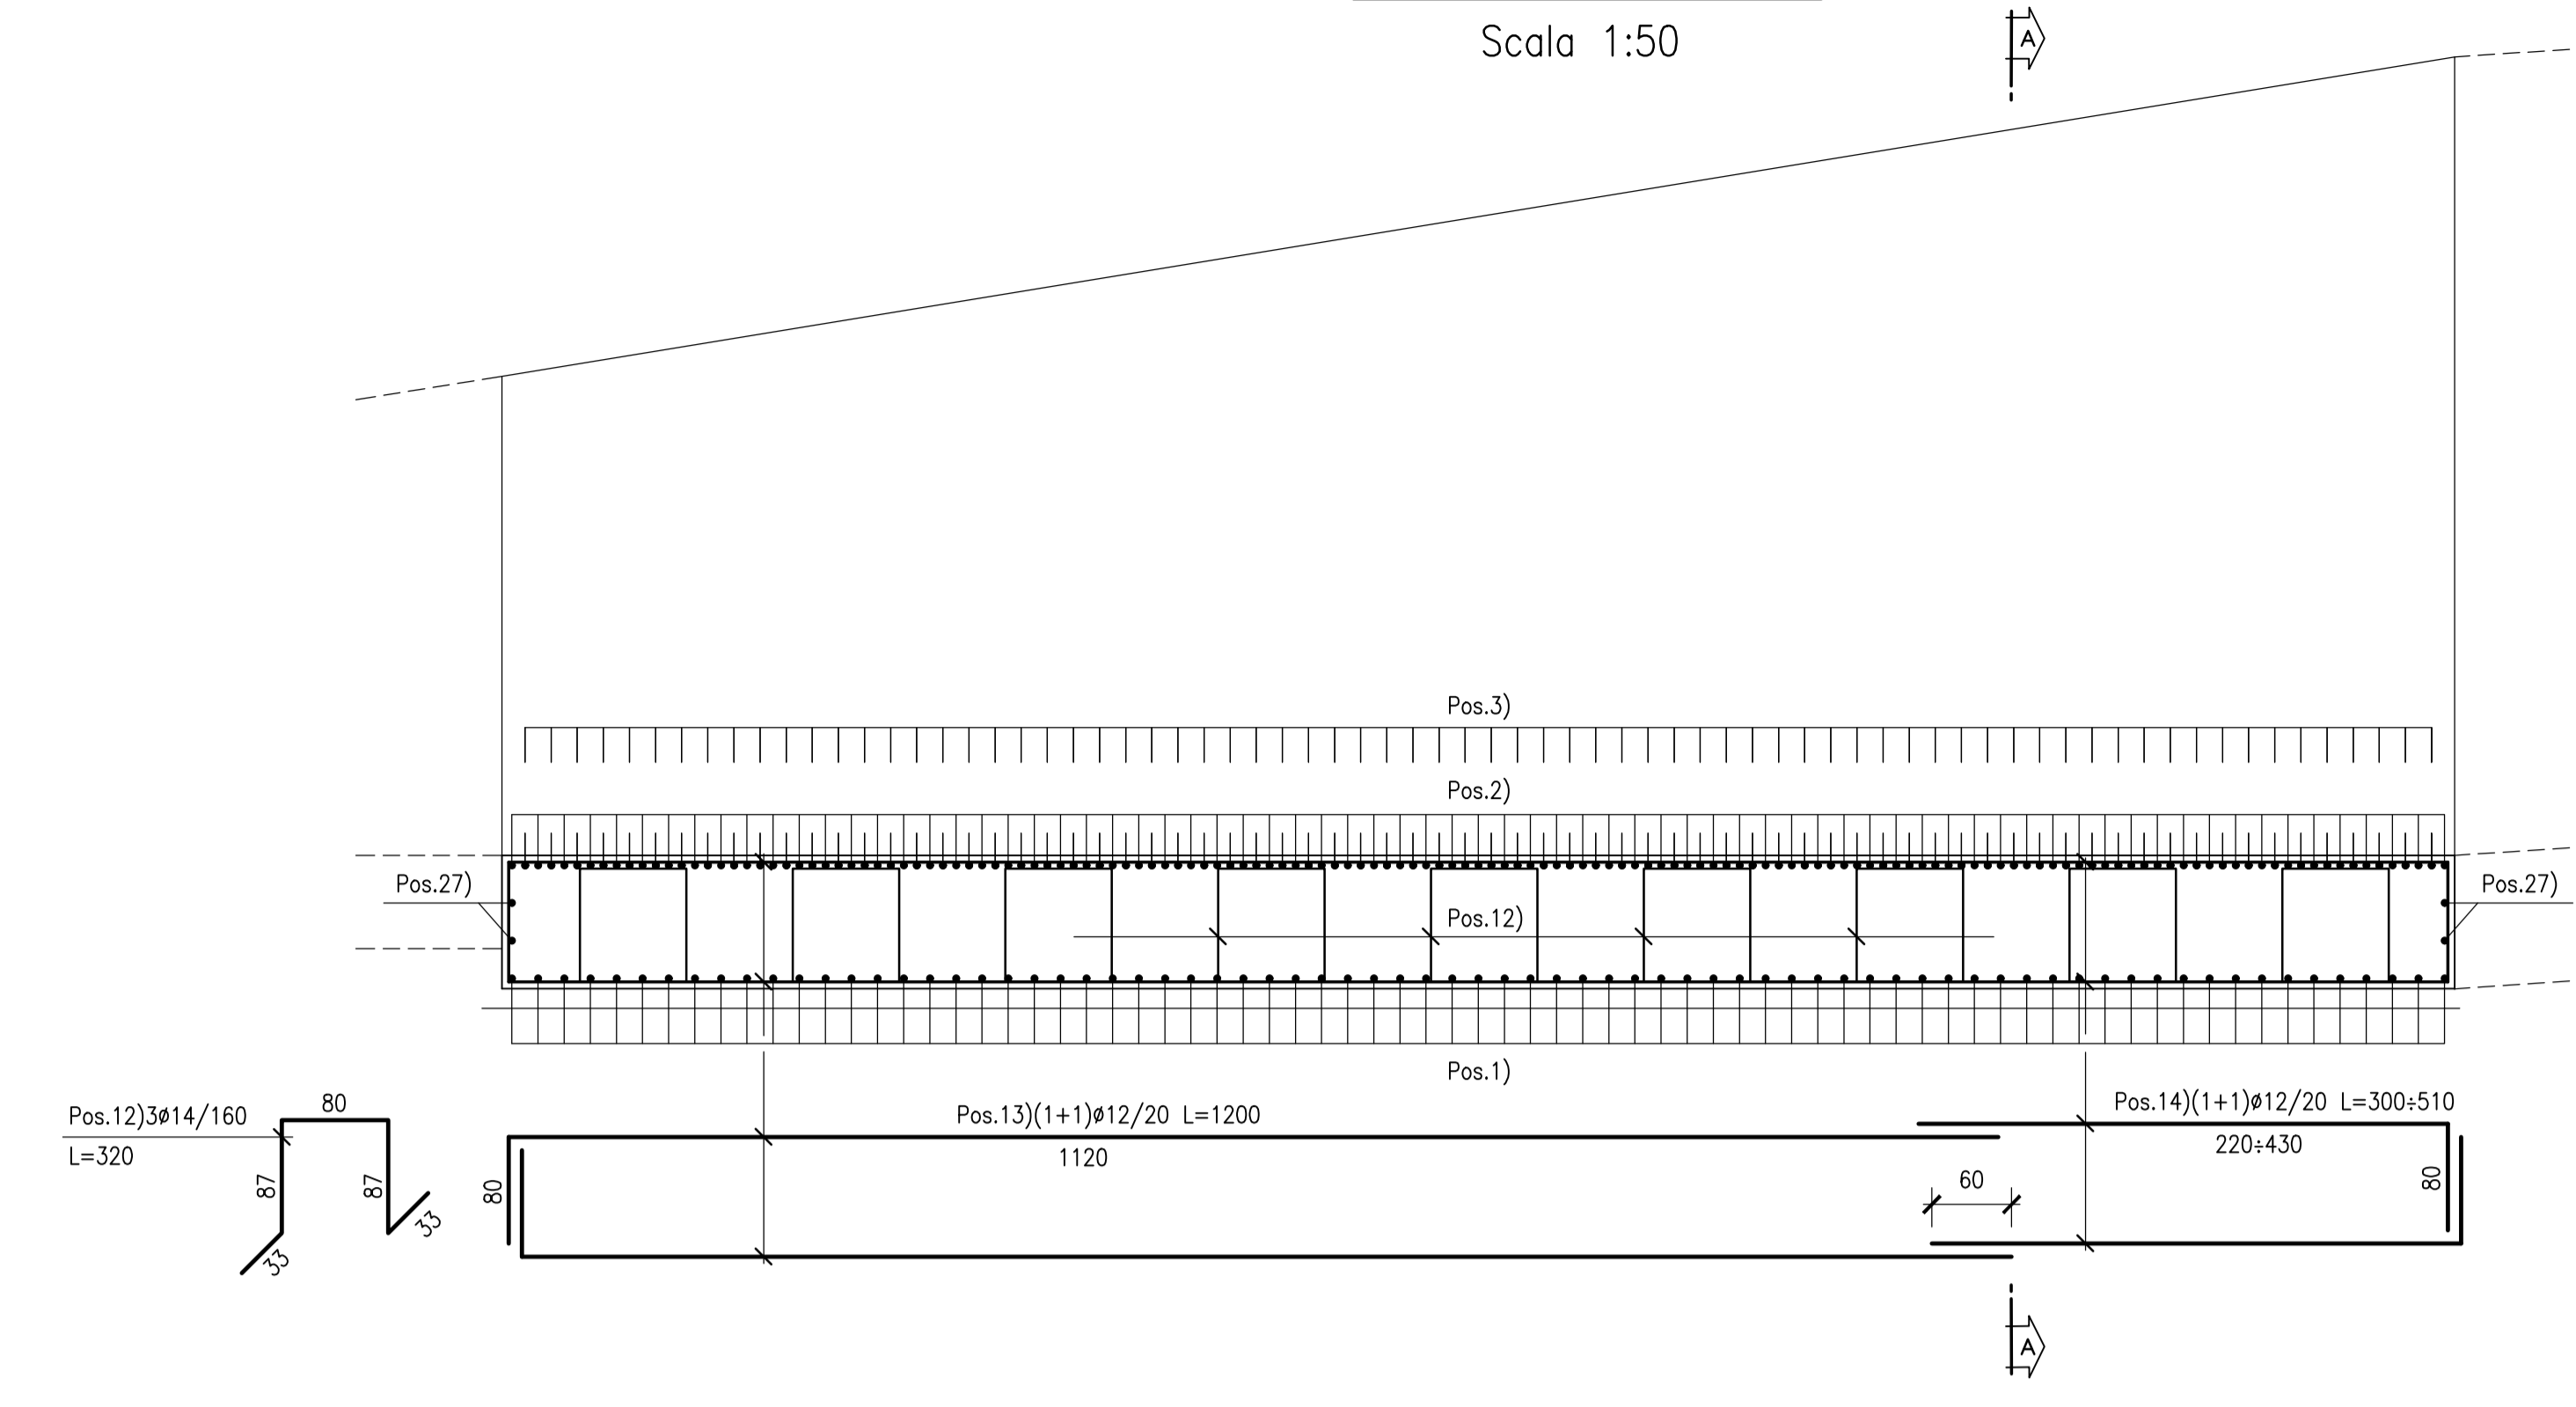

PROSPETTO
Scala 1:50

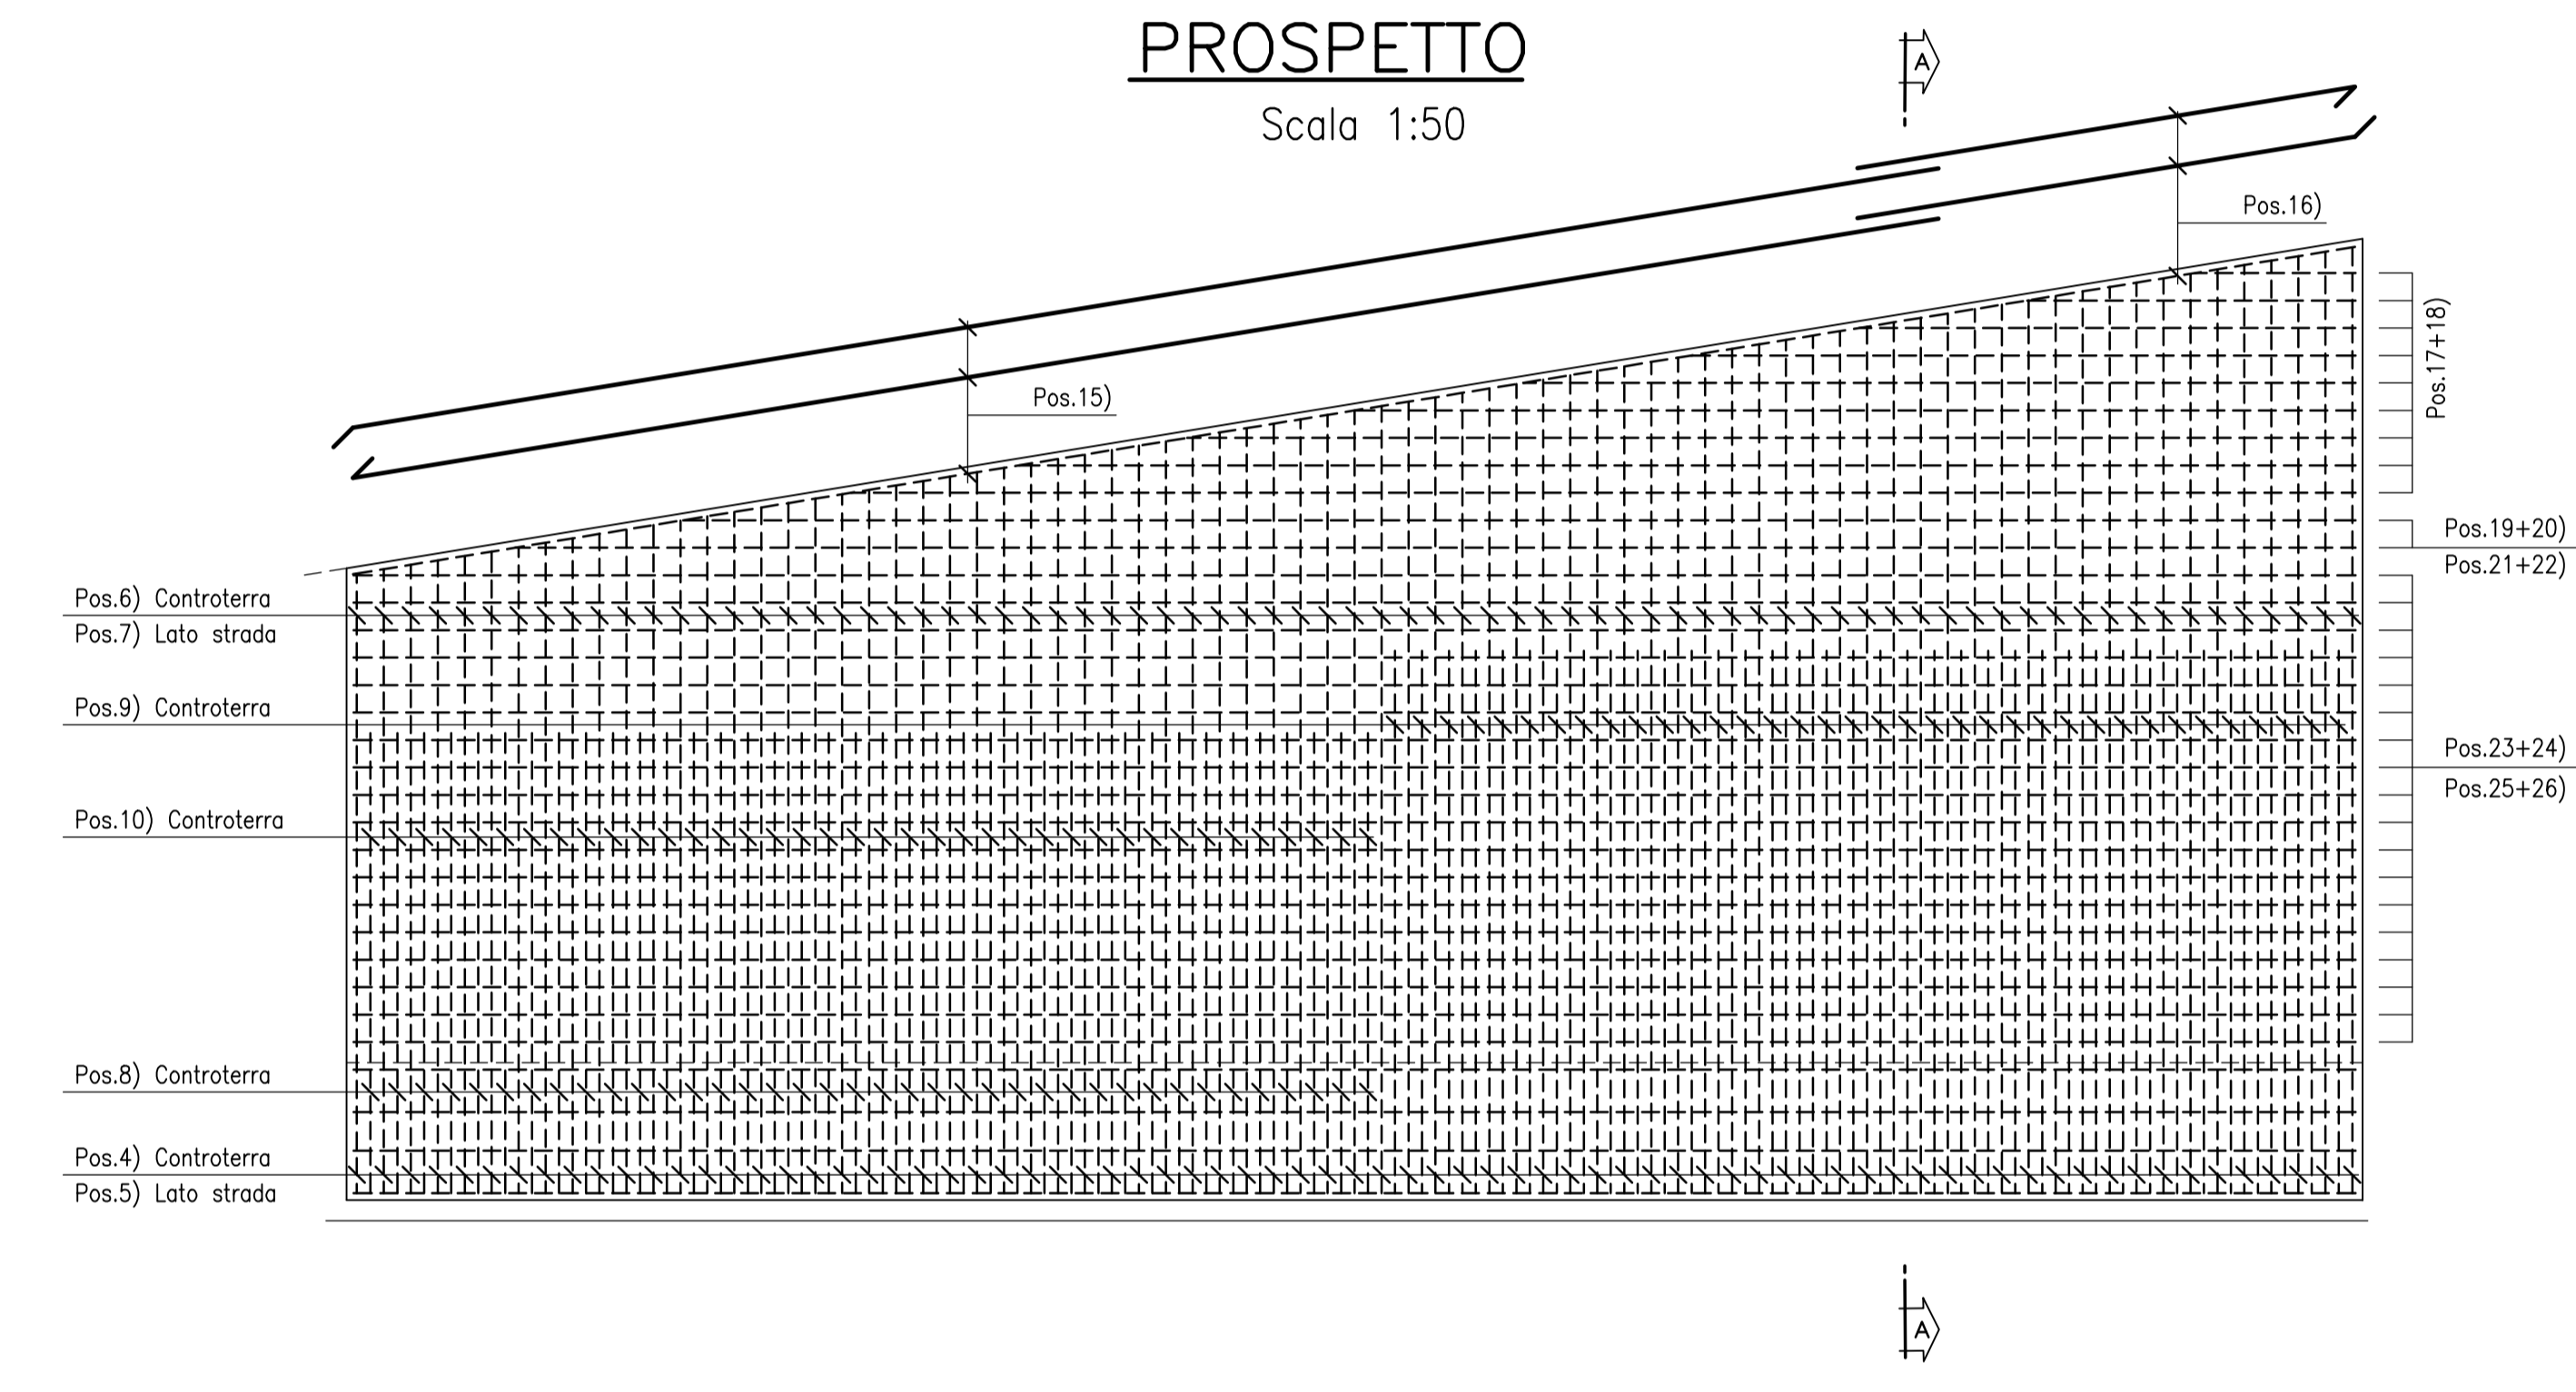

PIANTA ALLO SPICCATO
Scala 1:50

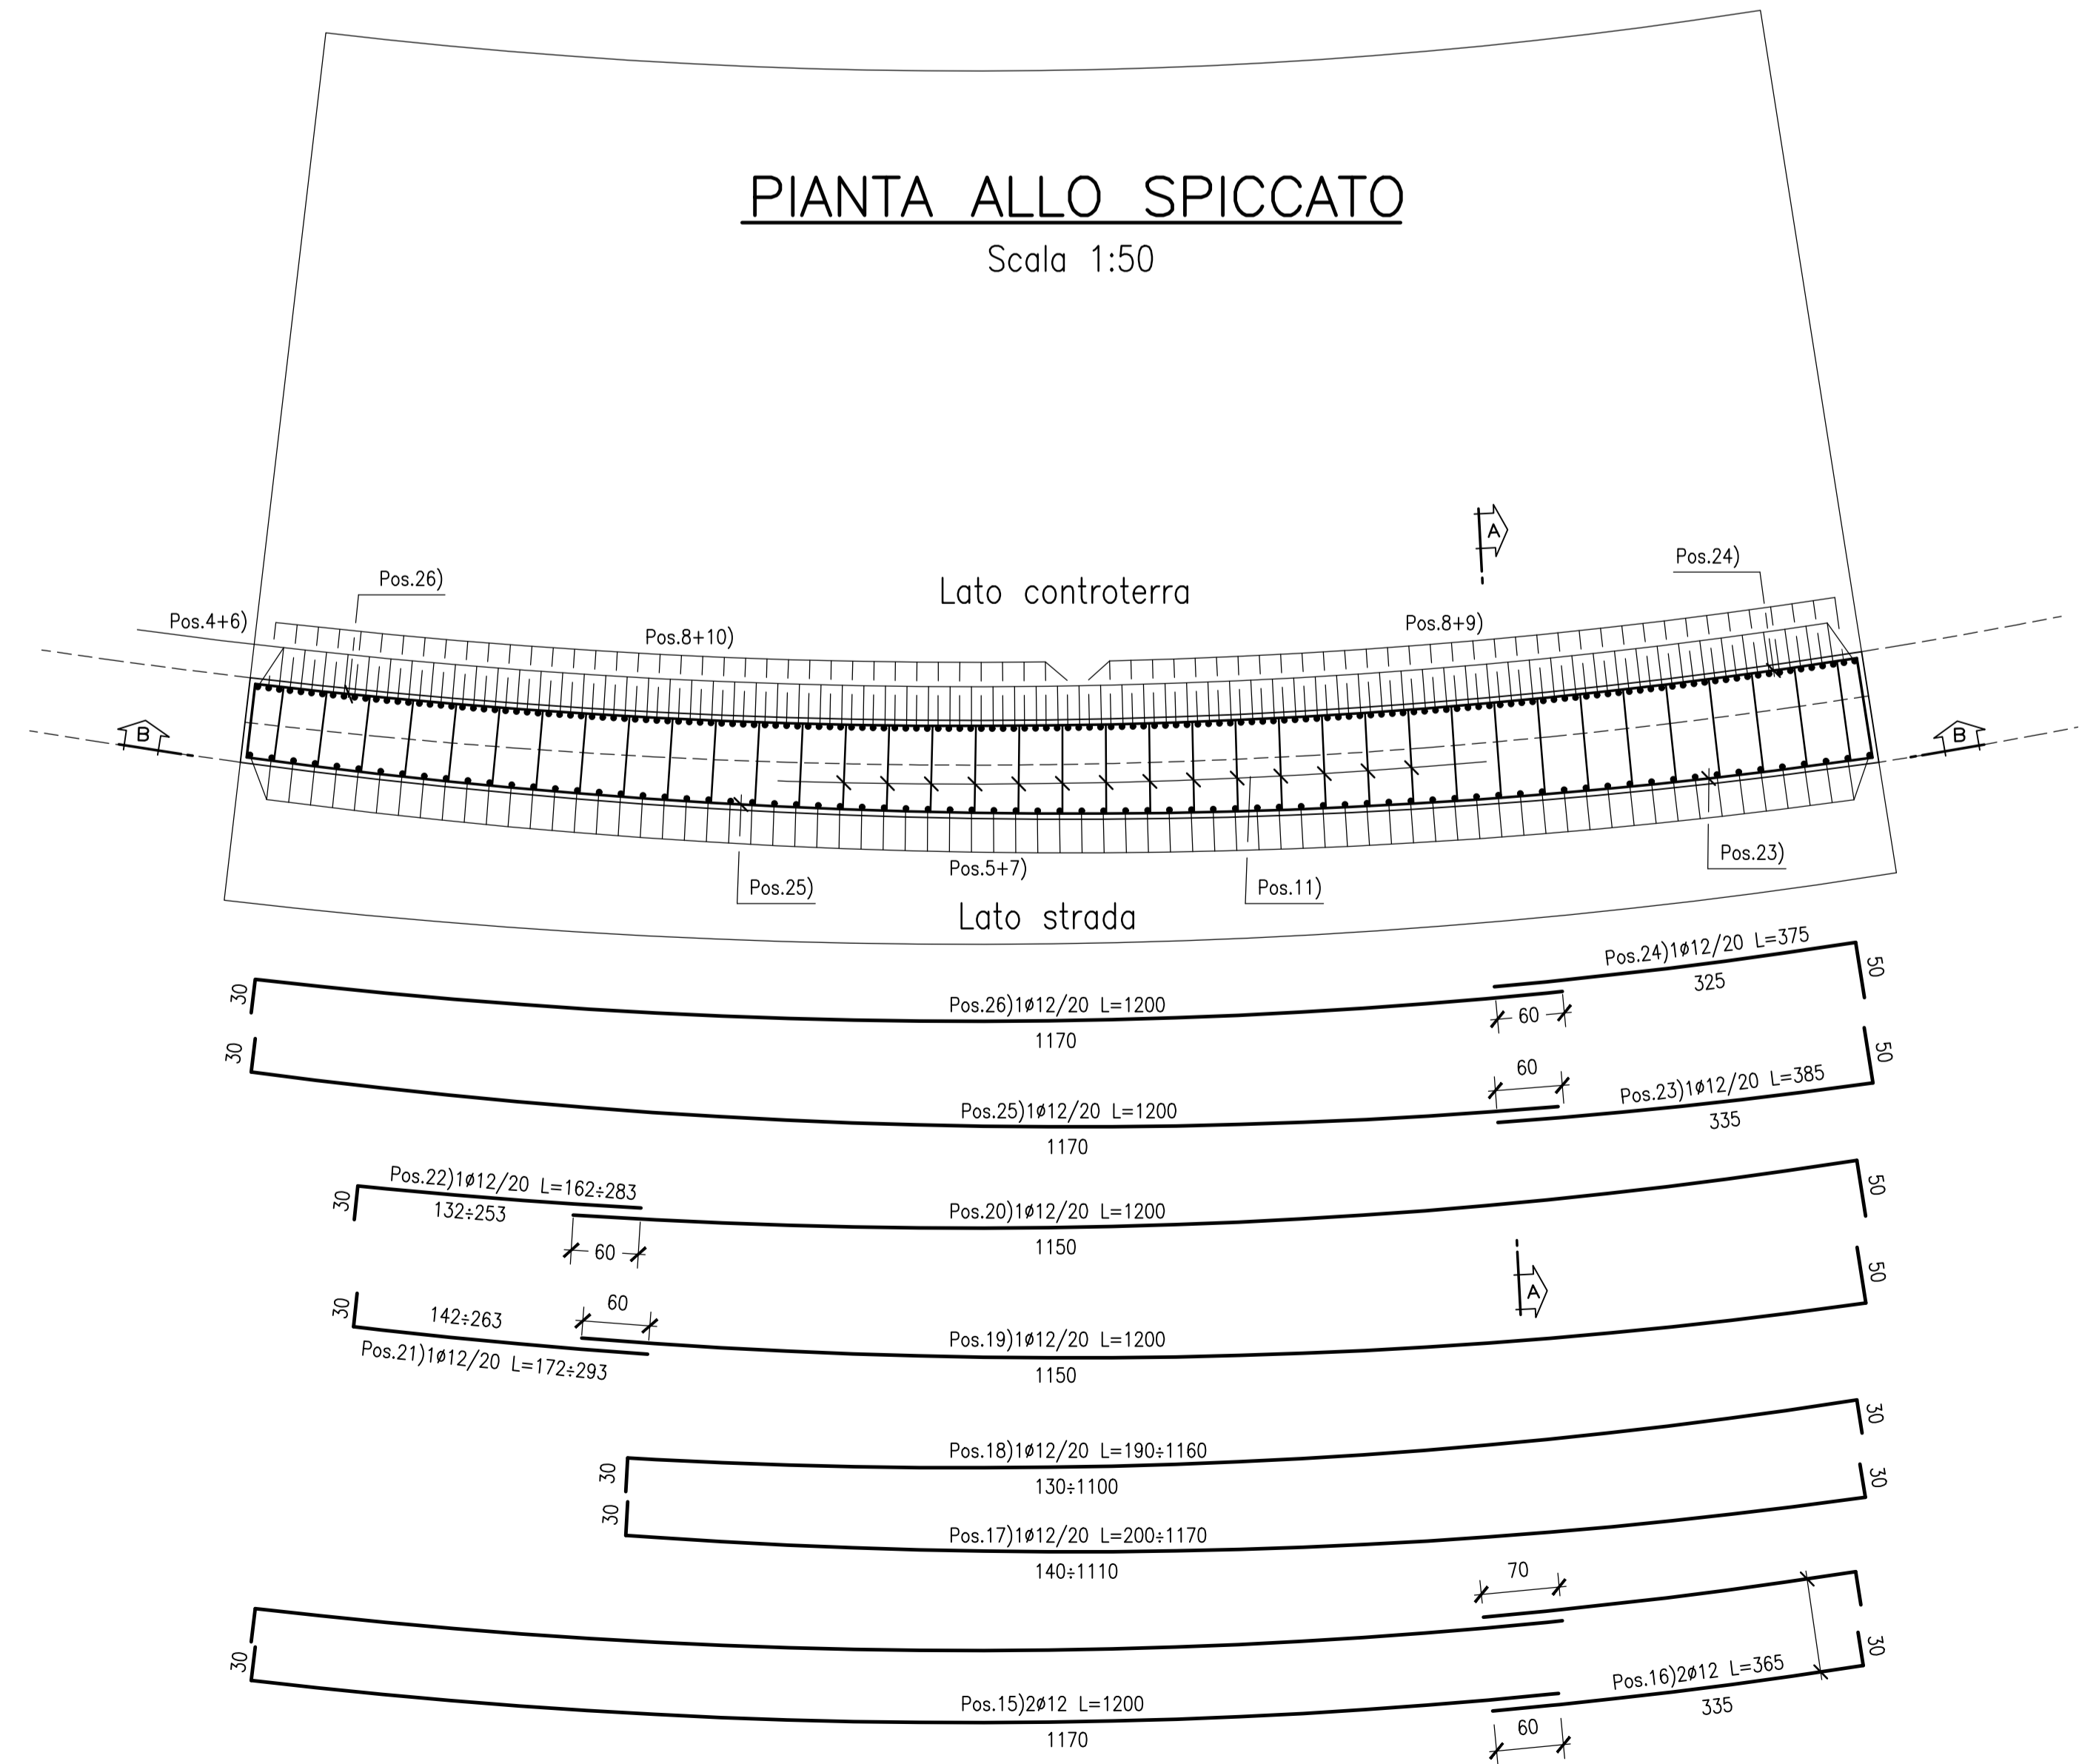

PIANTA FONDAZIONI
Scala 1:50

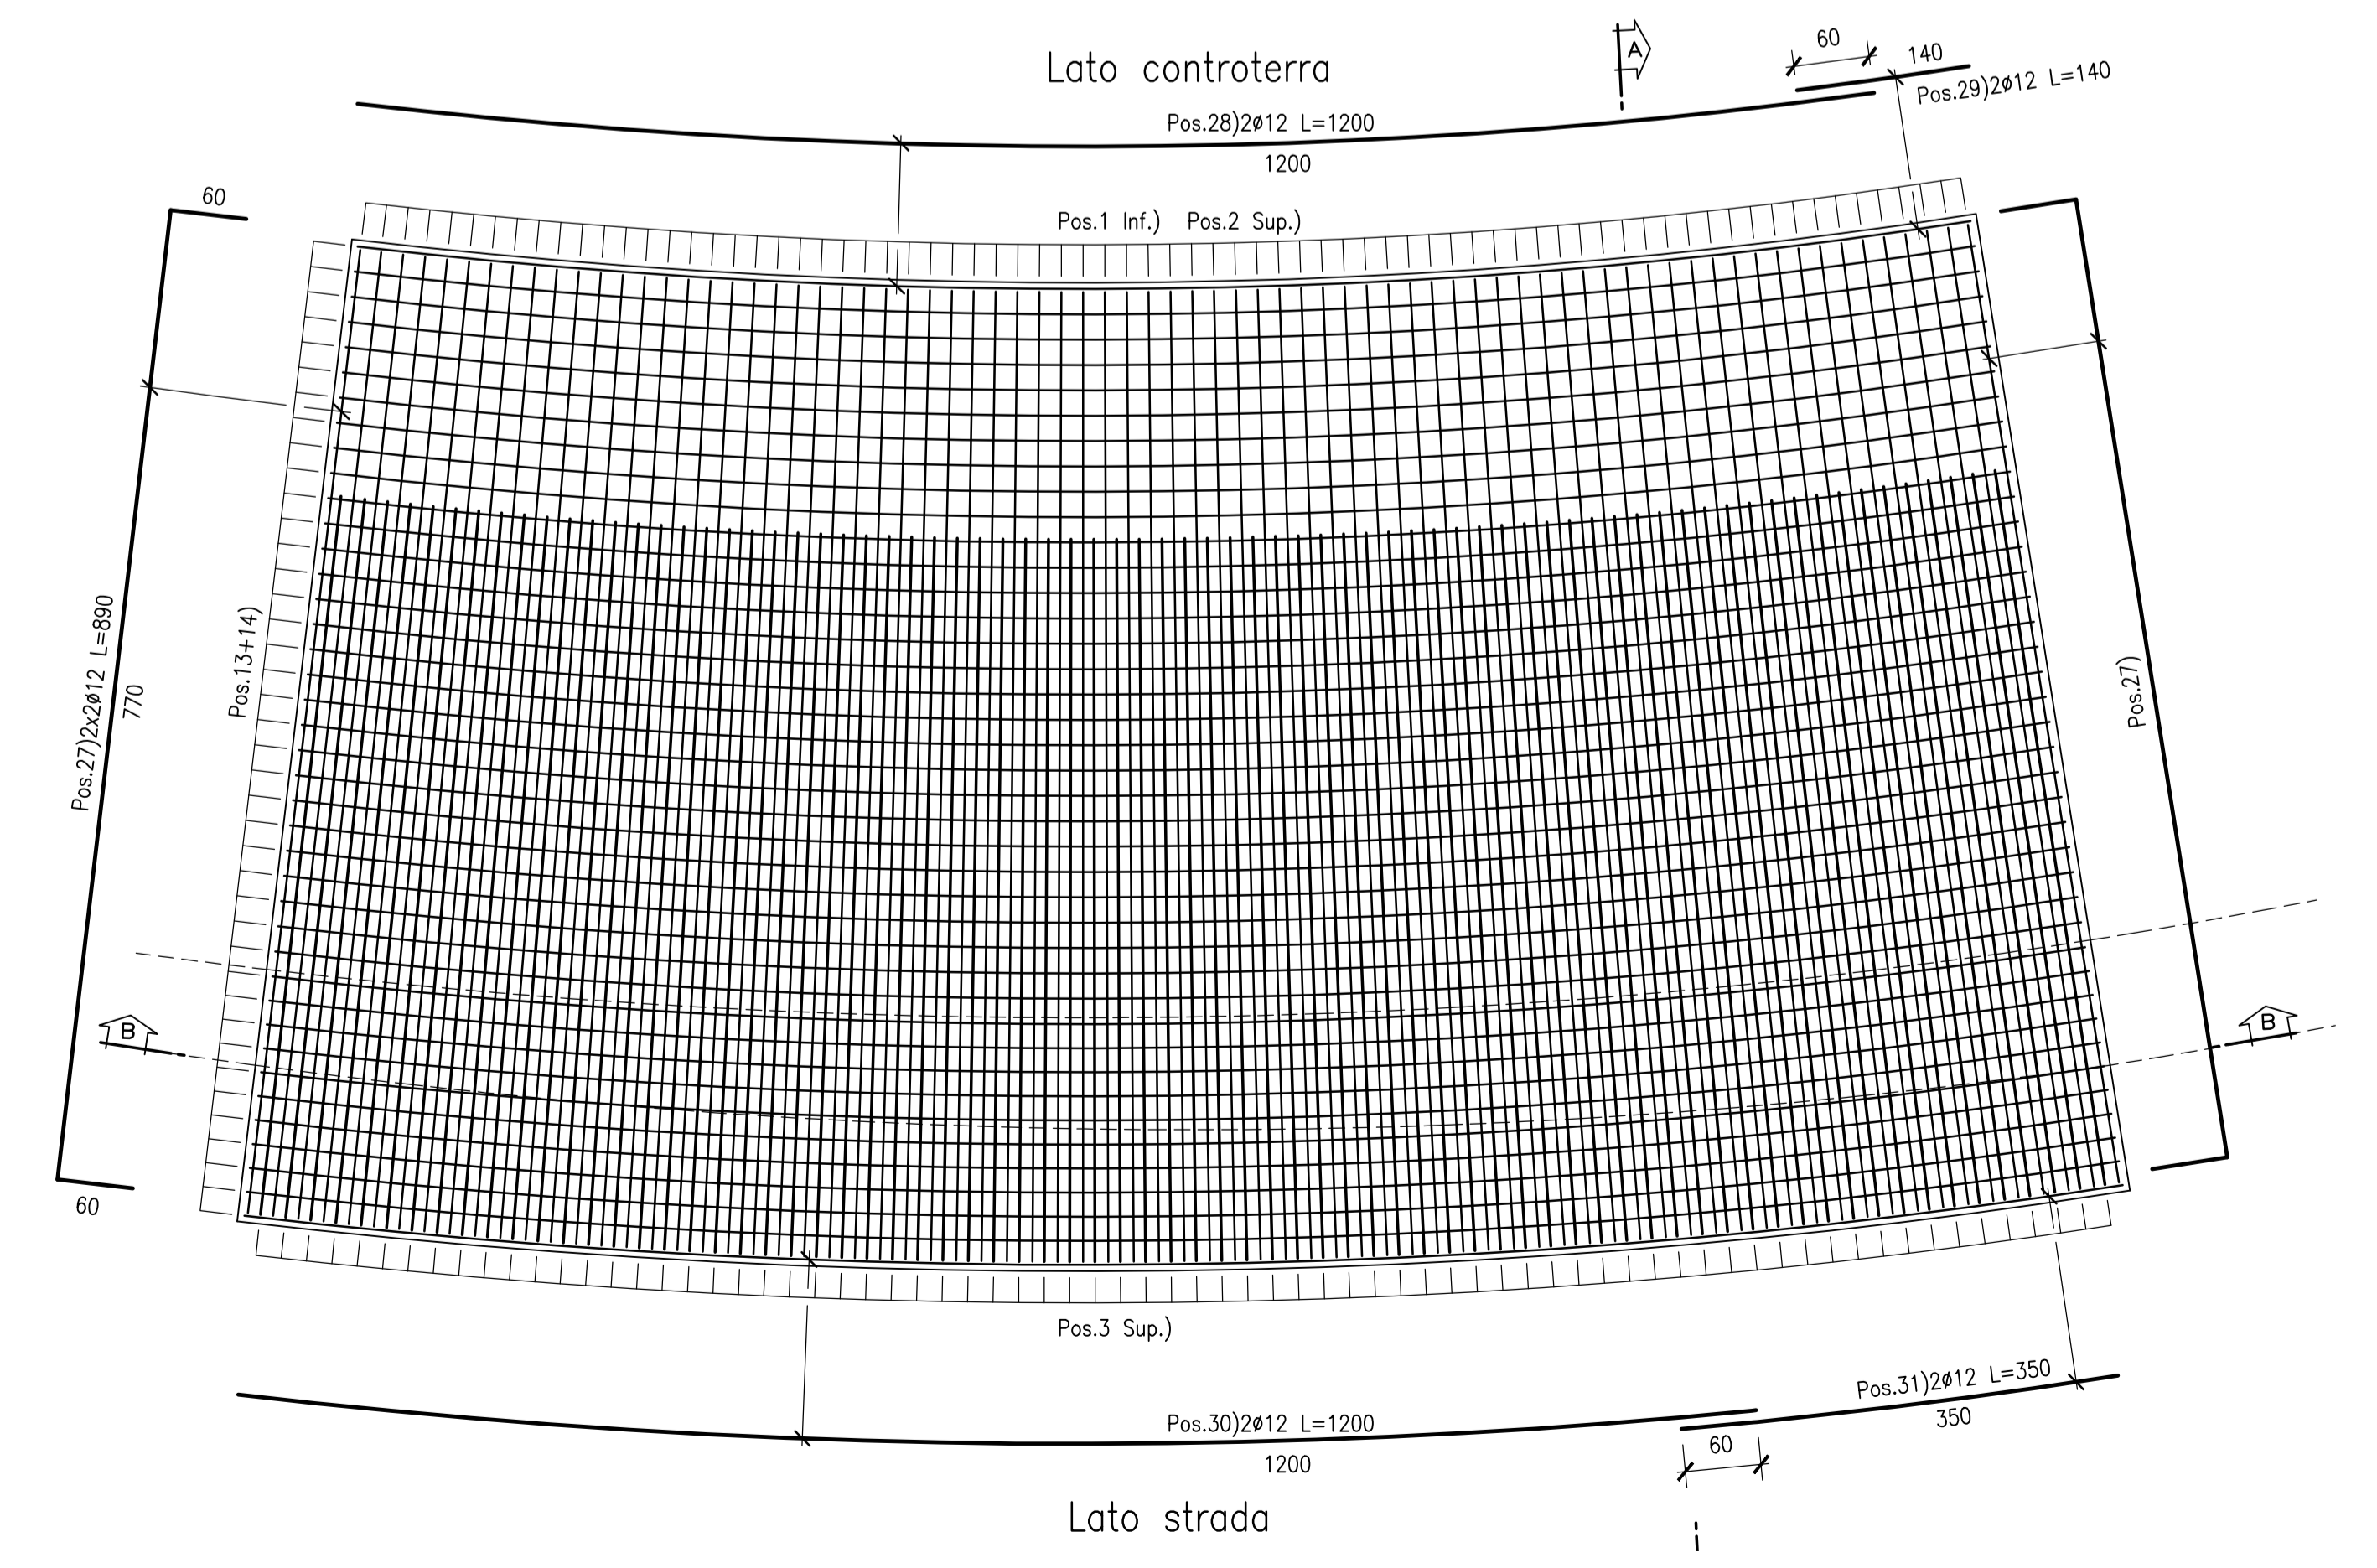


TABELLA FERRI

POS.	φ / passo	Lunghezza (cm)	Peso cad. (Kg/m)	N°	Peso (Kg)
1	20 /20	930	2,466	75	1720
2	26 /20	930	4,168	75	2907
3	26 /20	600	4,168	74	1851
4	20 /20	230	2,466	75	425
5	14 /20	200	1,208	75	181
6	20 /20	494 med.	2,466	75	914
7	14 /20	494 med.	1,208	75	448
8	20 /20	230	2,466	74	420
9	20 /20	300	2,466	36	266
10	20 /20	240	2,466	38	225
11	12 /40x40	93 med.	0,888	440	363
12	14 /160	320	1,208	27	104
13	12 /20	1200	0,888	77	820
14	12 /20	405 med.	0,888	77	277
15	12	1200	0,888	2	21
16	12	365	0,888	2	6
17	12 /20	685 med.	0,888	9	55
18	12 /20	675 med.	0,888	9	54
19	12 /20	1200	0,888	2	21
20	12 /20	1200	0,888	2	21
21	12 /20	233 med.	0,888	2	4
22	12 /20	223 med.	0,888	2	4
23	12 /20	385	0,888	18	62
24	12 /20	375	0,888	18	60
25	12 /20	1200	0,888	18	192
26	12 /20	1200	0,888	18	192
27	12	890	0,888	4	32
28	12	1200	0,888	2	21
29	12	140	0,888	2	2
30	12	1200	0,888	2	21
31	12	350	0,888	2	6
TOTALE Kg					11695

N.B.:
- Le lunghezze sono espresse in cm.
- Le lunghezze sono calcolate in asse barra.
- Ultima pos. è la n° 31.

N.B.: PER LA TABELLA MATERIALI FARE RIFERIMENTO ALL'ELABORATO: L0703213E160M0000V01



**ASSE VIARIO MARCHE-UMBRIA
E QUADRILATERO DI PENETRAZIONE INTERNA
MAXI LOTTO 2**
LAVORI DI COMPLETAMENTO DELLA DIRETTRICE PERUGIA ANCONA:
SS. 318 DI "VALFABRICA", TRATTO PIANELLO-VALFABRICA
SS. 16 "VAL DESINO", TRATTO FOSSATO VICO - CANCELLI E ALBACINA - SERRA SAN QUIRICO
"PEDEMONTANA DELLE MARCHE", TRATTO FABBIANO-MUCCIA-SFERCIA.

PERIZIA DI VARIANTE

CONTRAENTE GENERALE: DIRPA 2 s.c.a.r.l.		Il Responsabile del Contratto Generale:			
PROGETTAZIONE: Partecipazioni Italia S.p.A.		ASSISTENZA ALLA PROGETTAZIONE: TECNOSTRUTTURE S.r.l. Via... P.le... Tel. 0733/211311 Fax 0733/211312 E-mail: info@tecnost.it			
IL PROGETTISTA: Dott. Ing. Antonio Tosiani		IL GEOLOGO: Geol. Antonio Baldoni Via... Tel. 0733/211311			
VISTO IL RESPONSABILE DEL PROCEDIMENTO: Ing. Ignio Farni					
2.1.3 - PEDEMONTANA DELLE MARCHE F. Strada Nazionale - Castelemonte Nord - Castelemonte Sud F. Strada Nazionale - Castelemonte Sud - Strada SPTT - Muccia OPERE D'ARTE MINORI Muro di sottoscampa rampa di svincolo Camerino Nord Armatura concio "2"			SCALA: 1:10/25 DATA: Maggio 2022		
Codice Unico di Progetto (CUP) F12C03000090021 (assegnato CIPE 20/04/2015)					
CODICE ELABORATO: L0703213E160M0000V01					
Rn.	Data	Descrizione	Redatto	Coordinato	Approvato
A	Giugno 2021	Emissione PED	SGS	C. Agostini	V. Copato
B	20.01.2022	Riscontro istruttoria ANAS	Tecnost/Strutture	A. Tosiani	S. Lieto
C	Maggio 2022	Riscontro istruttoria ANAS	Tecnost/Strutture	A. Tosiani	S. Lieto