



SVILUPPATA H-H

Scala 1:100

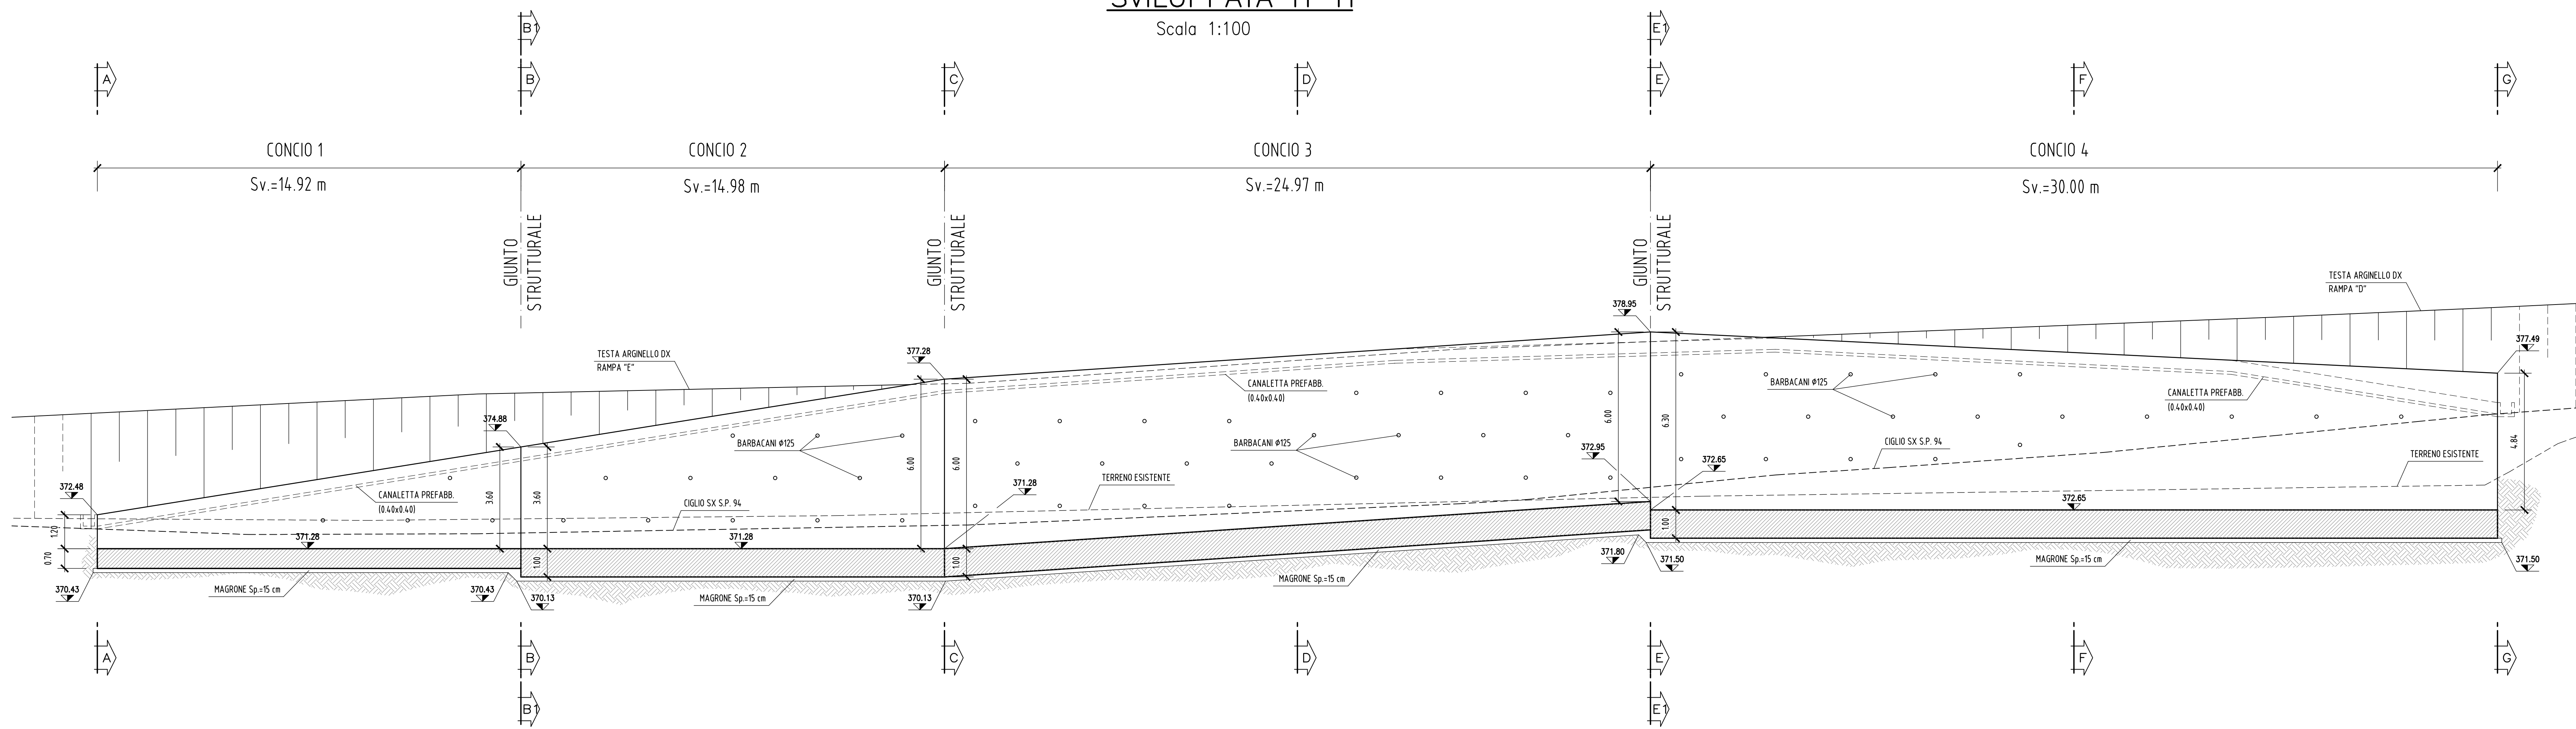

VISTA DALL'ALTO

Scala 1:100

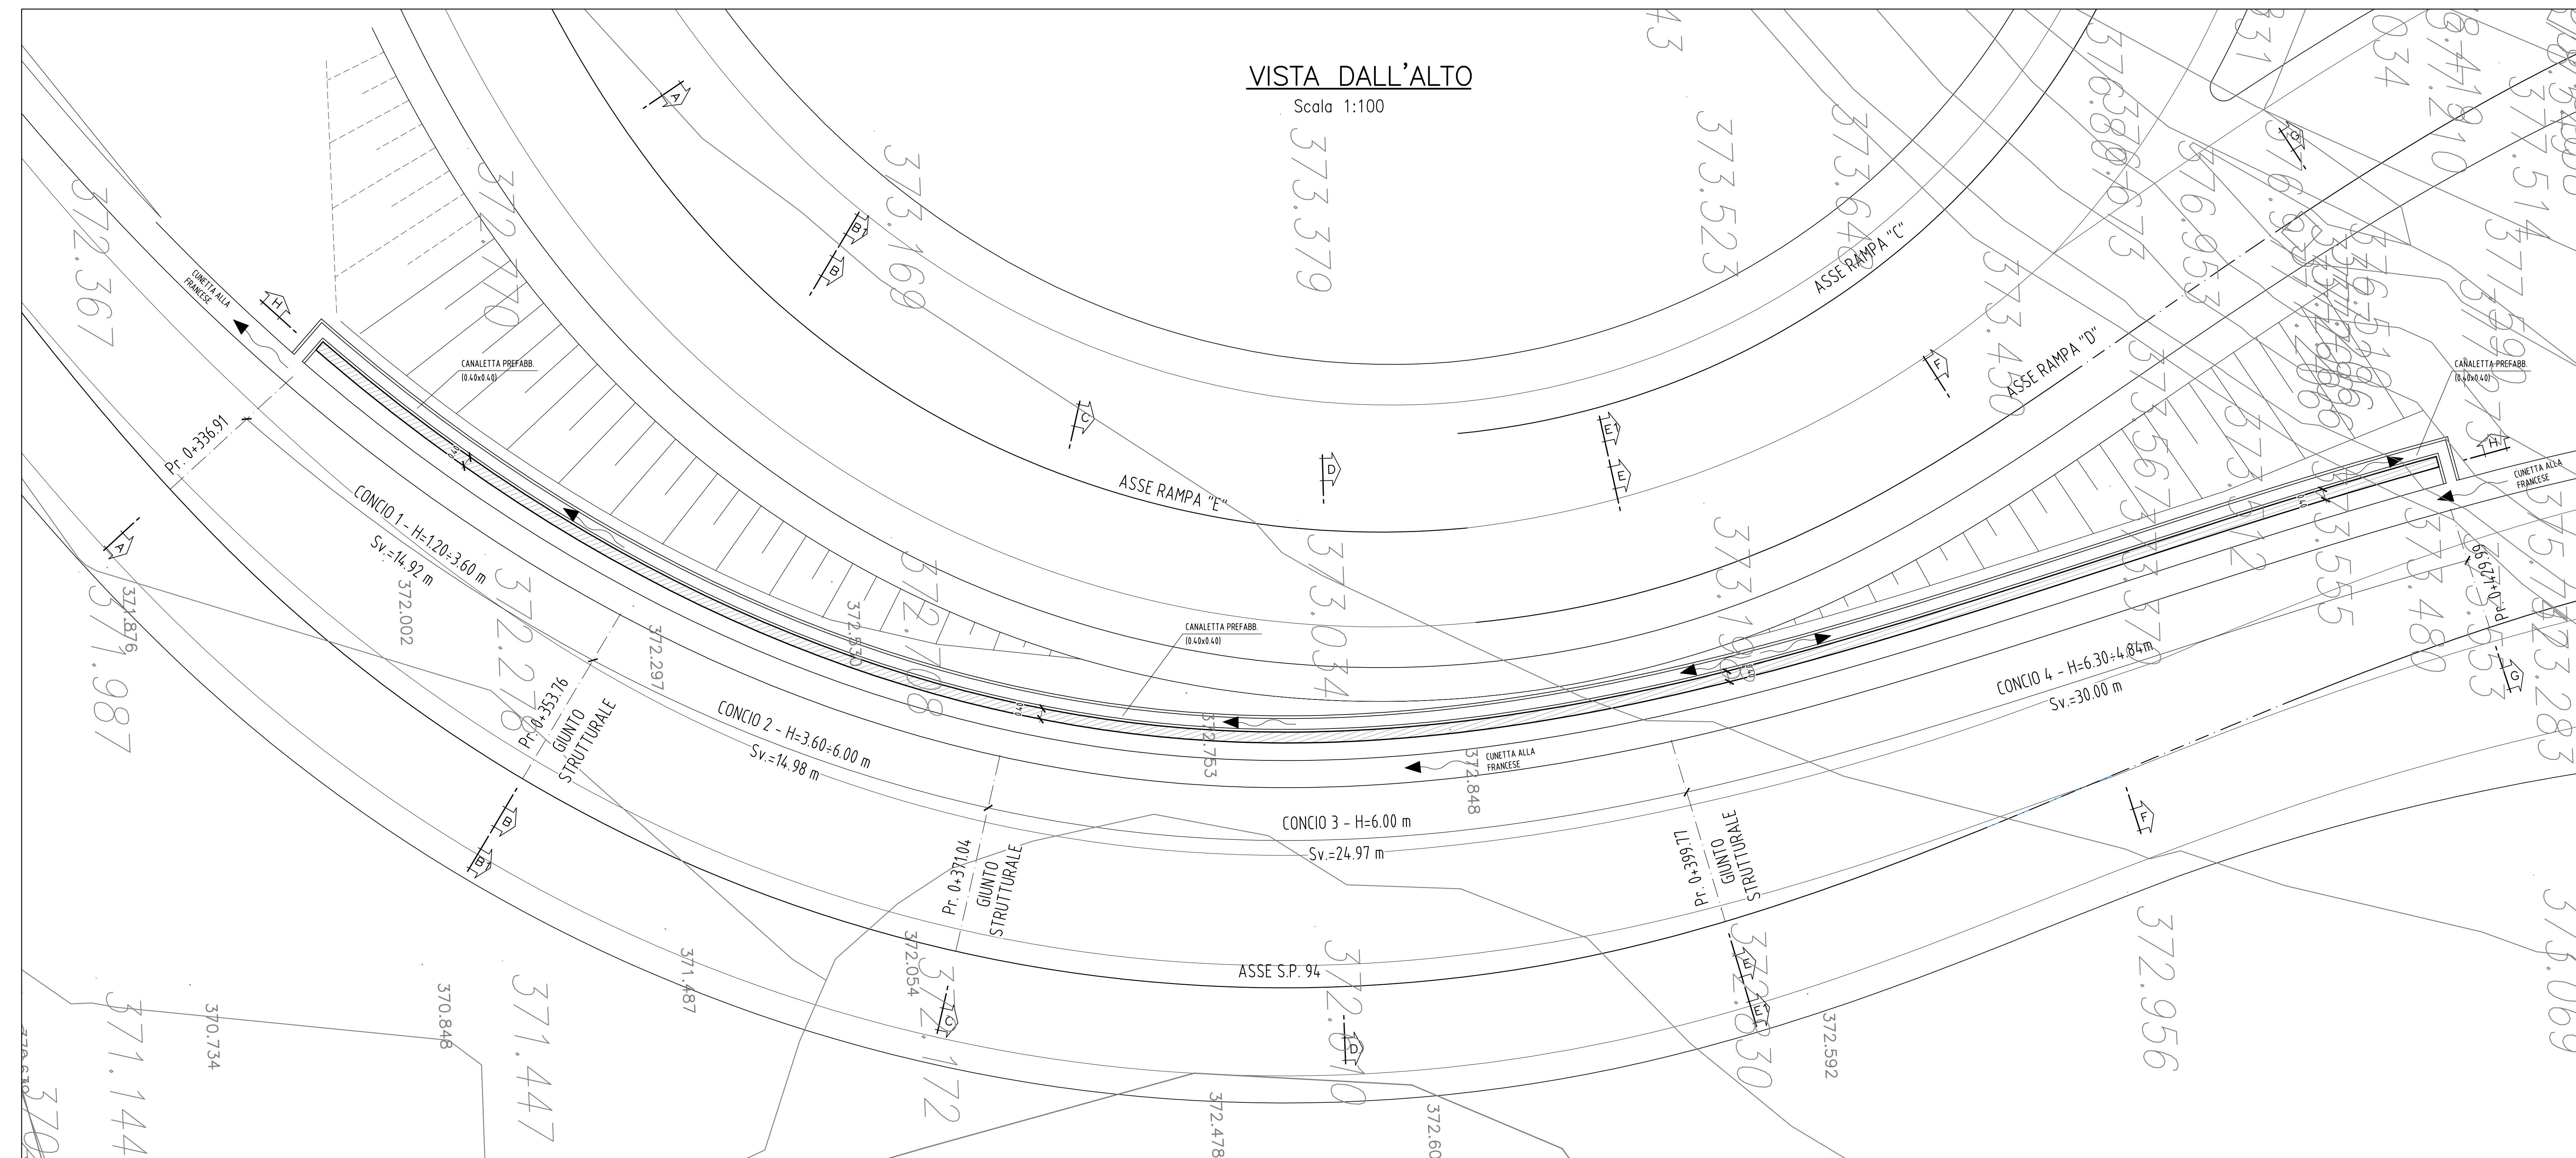

N.B.: PER LA TABELLA MATERIALI FARE RIFERIMENTO ALL'ELABORATO: L0703213E160M00007V01



**ASSE VIARIO MARCHE-UMBRIA
E QUADRILATERO DI PENETRAZIONE INTERNA
MAXI LOTTO 2**

LAVORI DI COMPLETAMENTO DELLA DIRETTRICE PERUGIA ANCONA:
SS. 318 DI "VALFABRICA", TRATTO PIANELLO-VALFABRICA
SS. 16 "VAL DESINO", TRATTO FOSSATO VICO - CANCELLI E ALBACINA - SERRA SAN QUIRICO
"PEDEMONTANA DELLE MARCHE", TRATTO FABRIANO-MUCCIA-SFERCIA.

PERIZIA DI VARIANTE

CONTRAENTE GENERALE: Il Responsabile del Contratto Generale:



Partecipazioni Italia S.p.A.

ASSISTENZA ALLA PROGETTAZIONE:
TECNOSTRUTTURE S.r.l.

IL PROGETTISTA:
Dott. Ing. Salvatore Liso
Ordine degli Ingegneri Prov. di Macerata n.1117

IL PROGETTISTA:
Dott. Ing. Antonio Tosiani

IL GEOLOGO:
Geol. Antonio Babbin
Ordine dei Geologi Regione Marche n.182

VISTO IL RESPONSABILE DEL PROCEDIMENTO:
Ing. Iginio Fanoni

2.1.3 - PEDEMONTANA DELLE MARCHE
3° Strada Nazionale - Casertanum Nord - Casertanum Sud
4° Strada Nazionale - Casertanum Sud - Innesio SPTT + Muccia

OPERE D'ARTE MINORI
Muro di sottoscampa di svincolo Camerino Nord
Carpenteria: vista dall'alto e prospetto

Codice Unico di Progetto (CUP) F12C03000090021 (assegnato CIPE 20/04/2015)

LO703	2113	E116	MU01038	CRP02C
-------	------	------	---------	--------

Rn.	Data	Descrizione	Redatto	Verificato	Approvato
A	Giugno 2021	Emissione PED	SGS	C. Agostini	V. Copato
B	20.01.2022	Riscontro istruttoria ANAS	Tecnostrutture	Tecnostrutture	A. Tosiani
C	Maggio 2022	Riscontro istruttoria ANAS	Tecnostrutture	Tecnostrutture	A. Tosiani