




CONCIO 1: SEZIONE TRASVERSALE
Scala 1:50

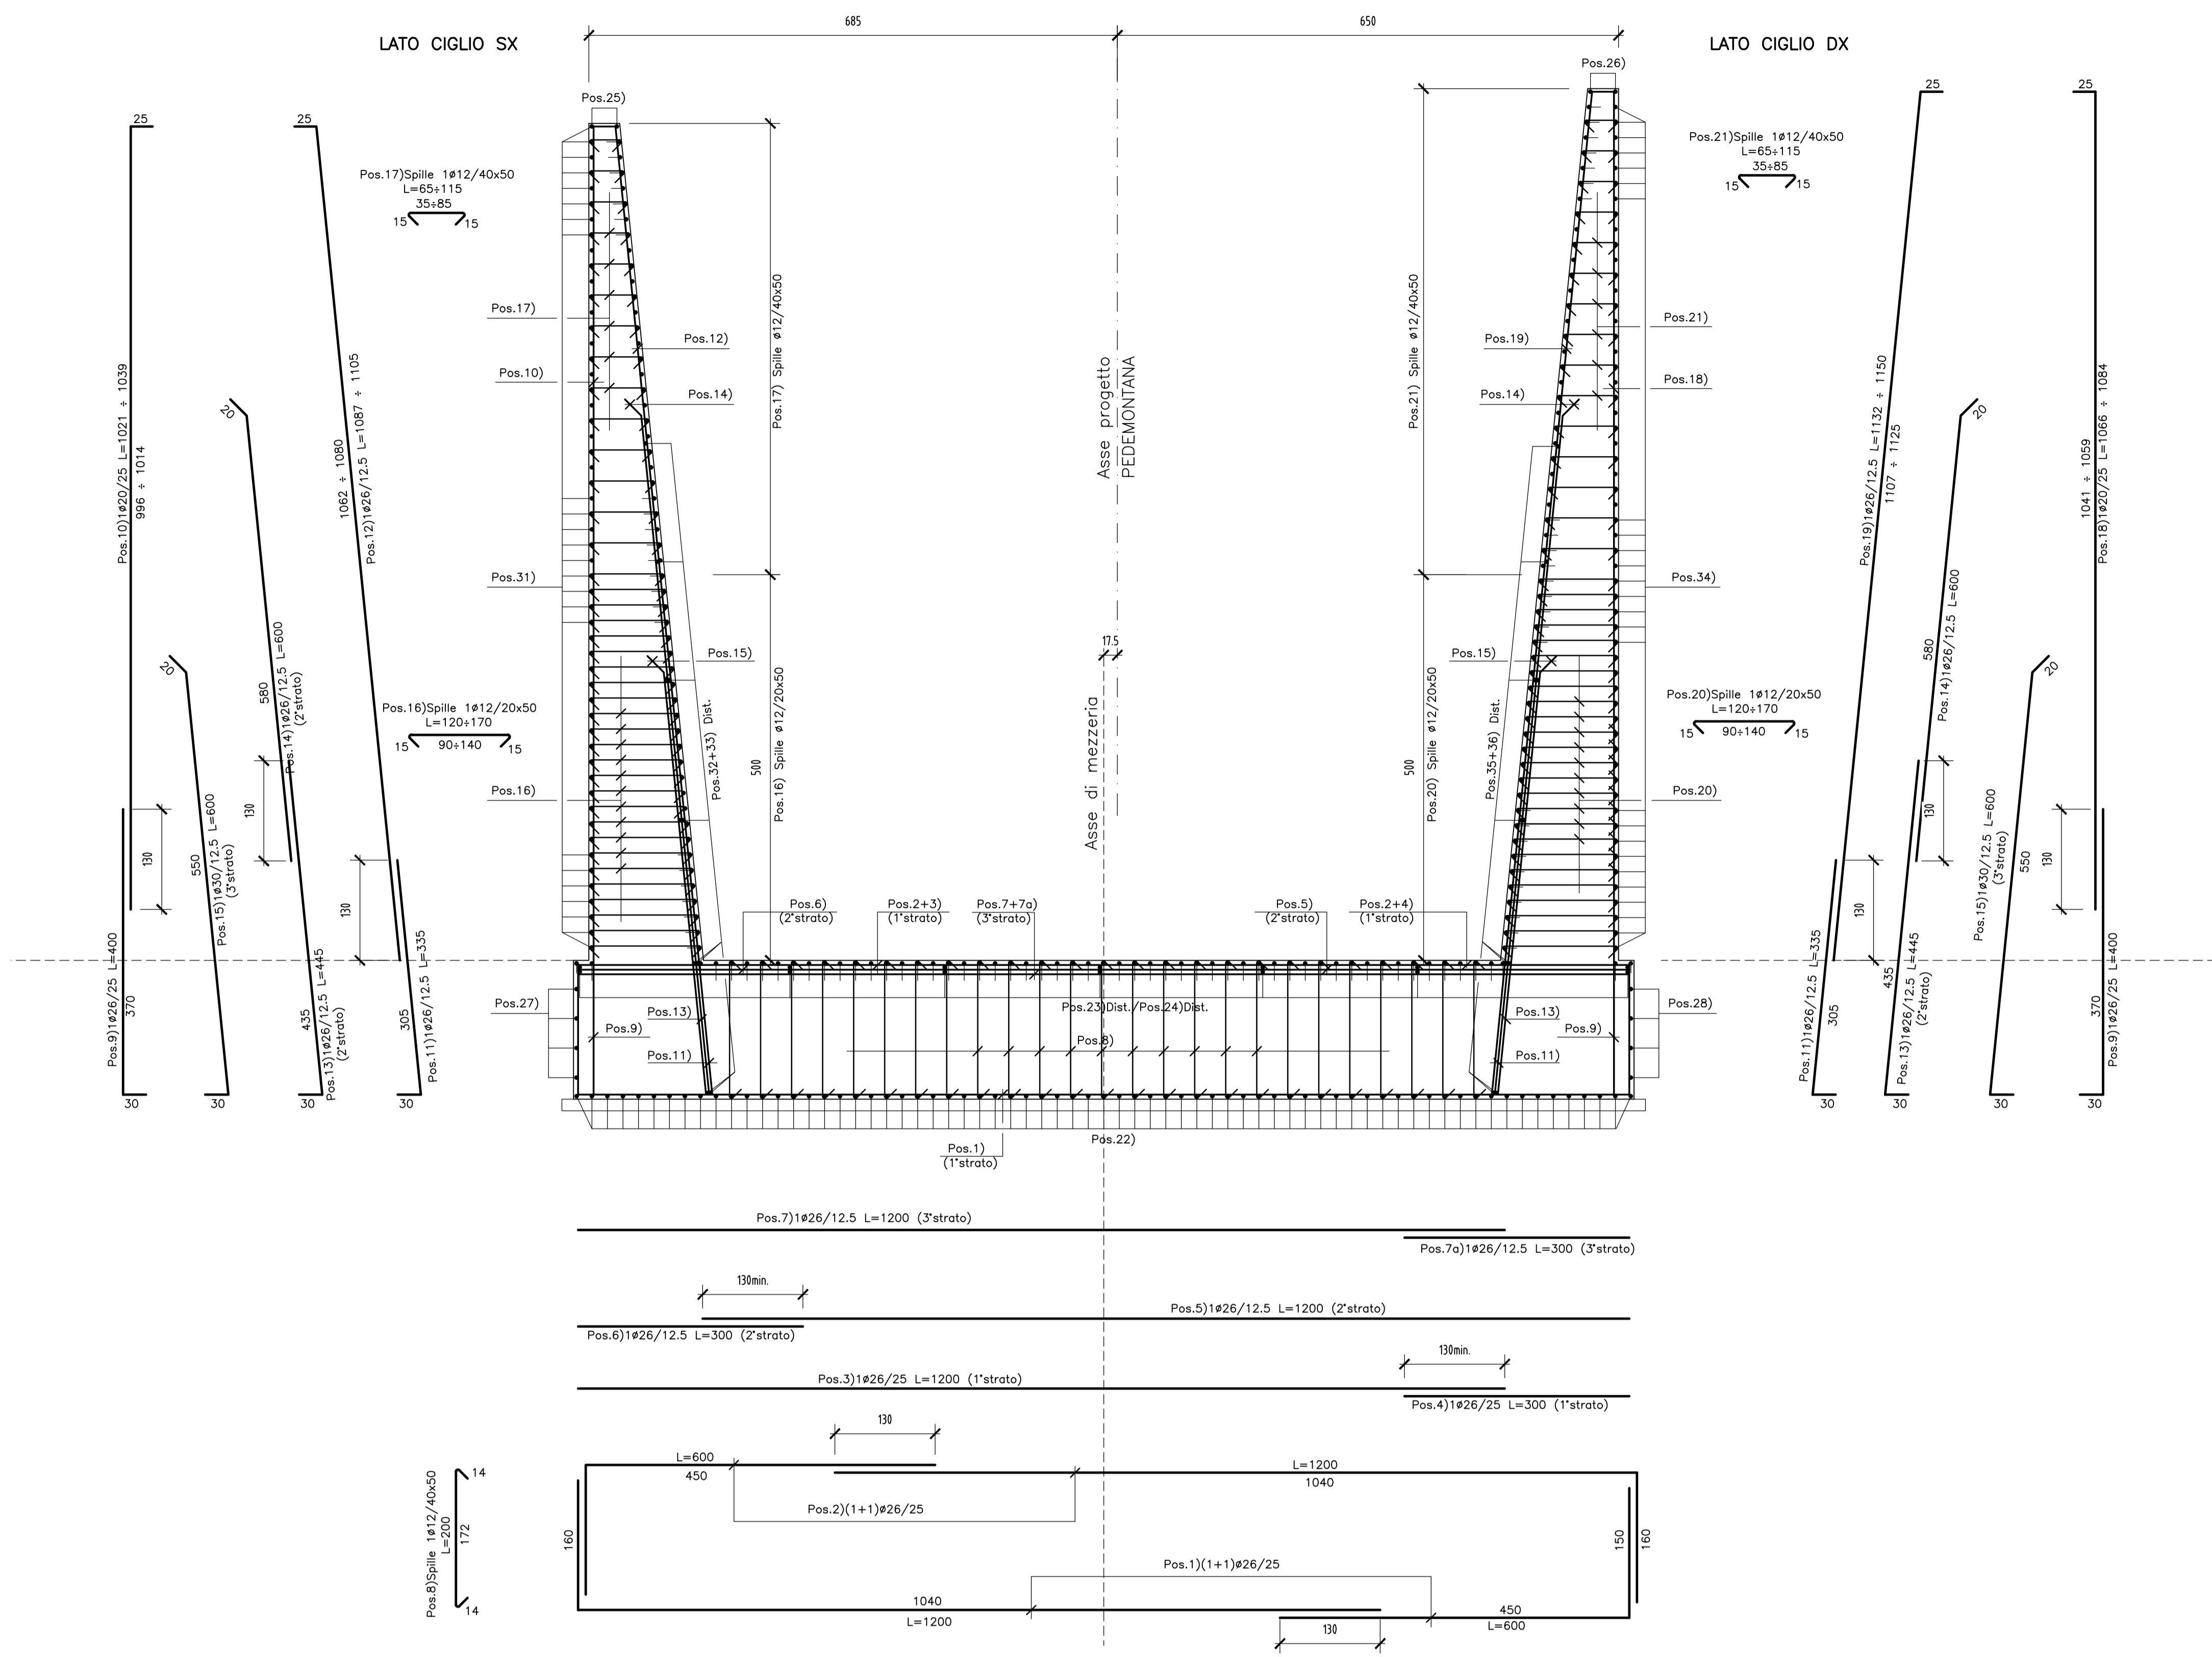

CONCIO 1: SEZIONE LONGITUDINALE
Scala 1:50

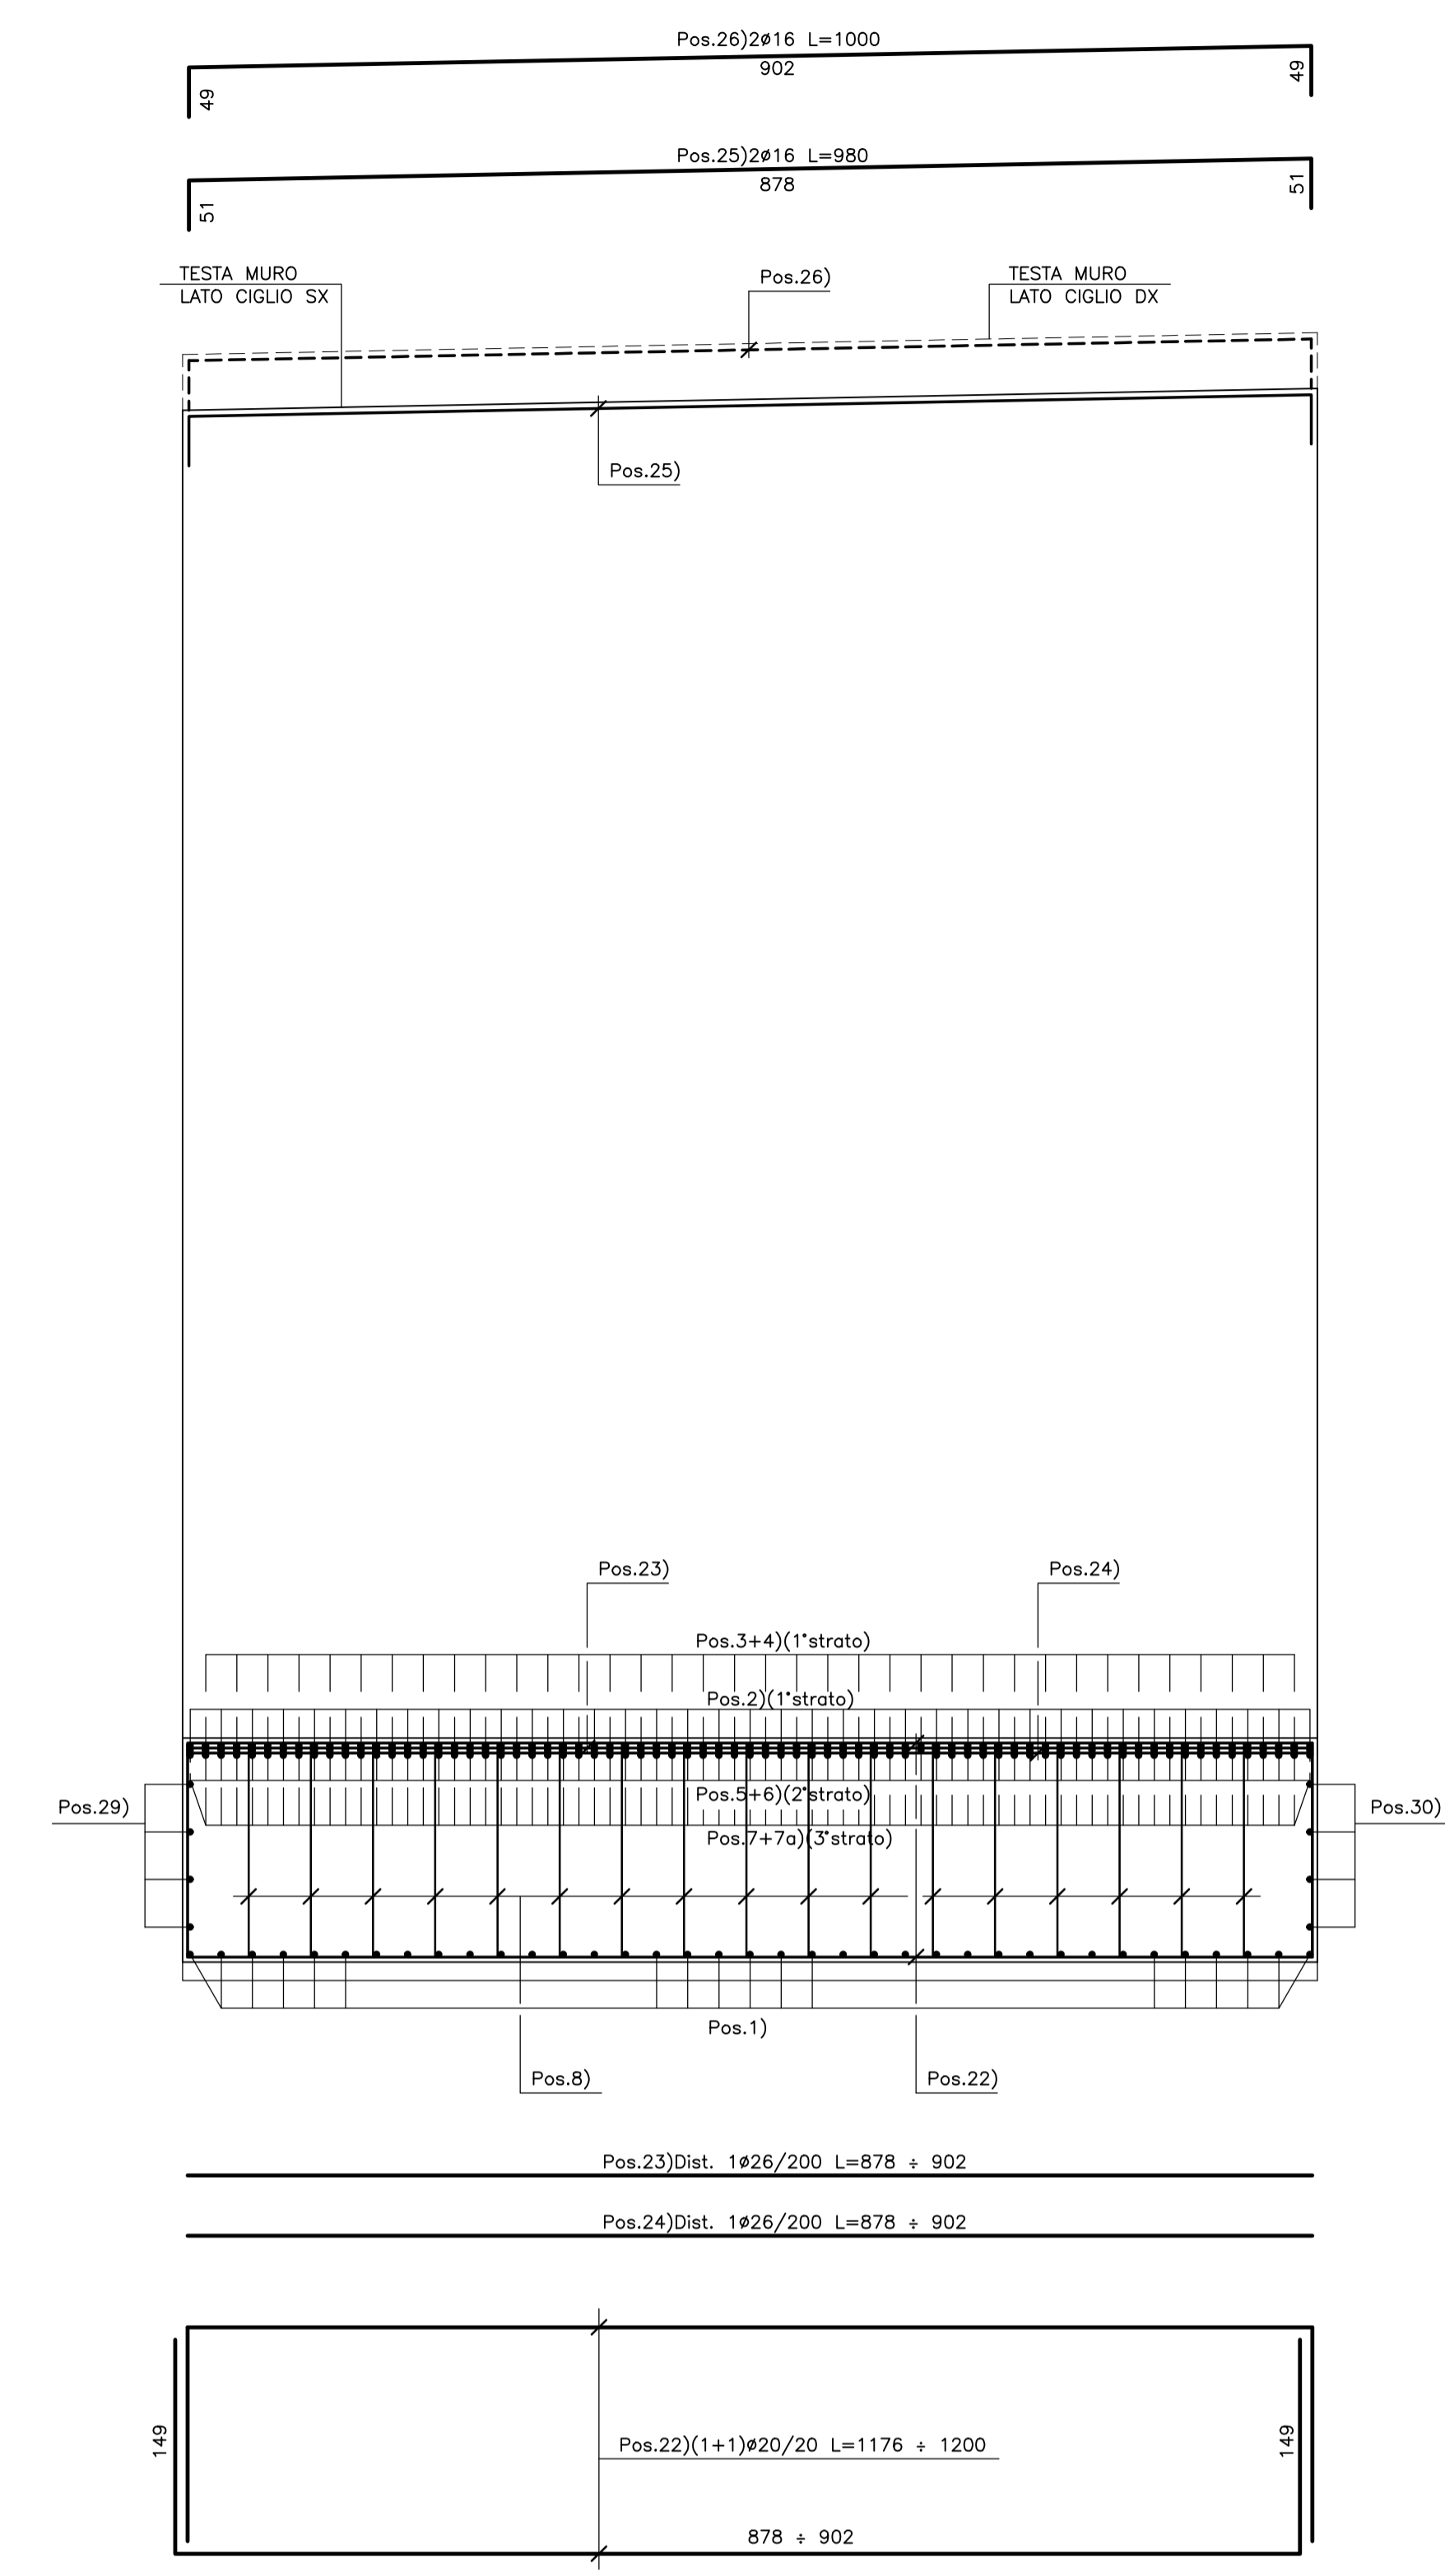

CONCIO 1: PIANTE ALLO SPICCATO
Scala 1:50

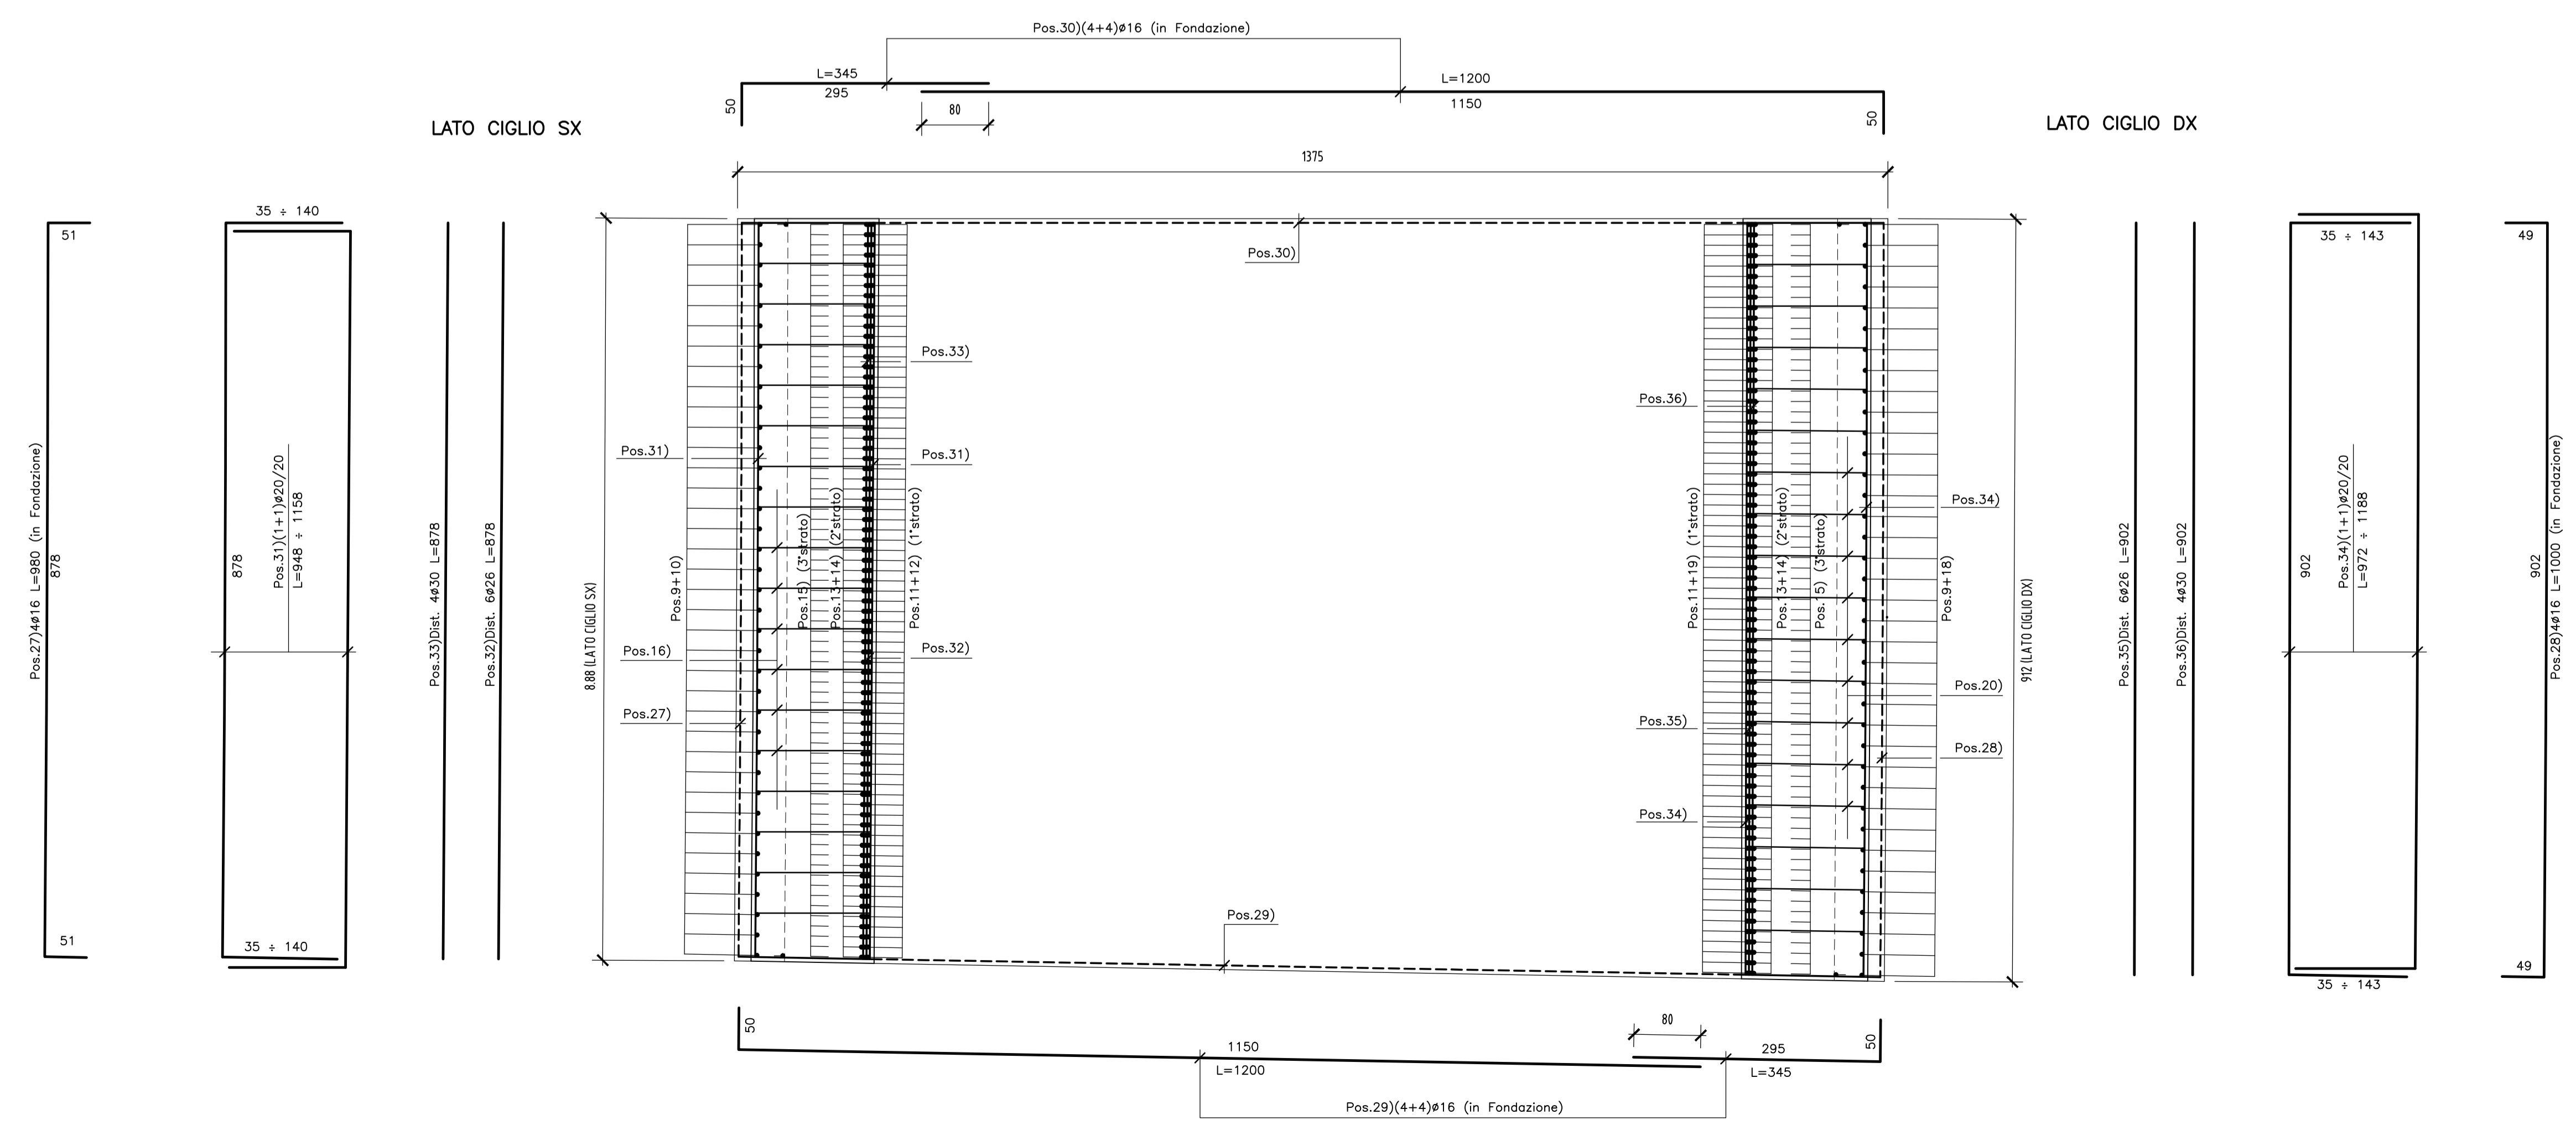

N.B.:
- Le lunghezze sono espresse in cm.
- Ultima pos. è la n° 36.

N.B.: PER LA TABELLA MATERIALI FARE RIFERIMENTO ALL'ELABORATO: L0703212E14GA0000TW01

**ASSE VIARIO MARCHE-UMBRIA
E QUADRILATERO DI PENETRAZIONE INTERNA
MAXI LOTTO 2**

LAVORI DI COMPLETAMENTO DELLA DIRETTRICE PERUGIA ANCONA:
SS. 318 DI "VAL FABBRICA" - TRATTO FRANELLO - VAL FABBRICA
SS. 76 "VAL DESINO" - TRATTI FOSSATO VICO - CANCELLI E ALBACINA - SERRA SAN QUIRICO
"PEDEMONTANA DELLE MARCHE" - TRATTO FABRIANO-MUCCIA-SFERCIA.

PERIZIA DI VARIANTE

CONTRAENTE GENERALE: Ing. Federico Montanari	Il Responsabile del Contratto Generale:	
PROGETTAZIONE:	ASSISTENZA ALLA PROGETTAZIONE:	
Partecipazioni Italia S.p.A.	 TECNOSTRUTTURE S.r.l. Via. S. Maria 10 - 00187 Roma Tel. 06/4981111 - Fax. 06/4981112	
IL PROGETTISTA: Dott. Ing. Salvatore Lato Ordine degli Ingegneri Prov. di Macerata n. 1147	IL PROGETTISTA: Dott. Ing. Antonio Tosani	
IL GEOLOGO: Geol. Antonio Rabboni Ordine dei Geologi Regione Toscana n. 1032		
VISTO IL RESPONSABILE DEL PROCEDIMENTO:	IL COORDINATORE DELLA SICUREZZA IN FASE DI ESECUZIONE:	IL DIRETTORE DEI LAVORI:
Ing. Iginio Facetti	Ing. Vincenzo Pardo	Ing. Peppino Marascio
2.1.3 - PEDEMONTANA DELLE MARCHE F. Strada Nazionale - Castelnuovo Nord - Castelnuovo Sud F. Strada Nazionale - Castelnuovo Sud - Innesco 8877 + Mucce OPERE D'ARTE MINORI MURO DI SOSTEGNO IN SX E DX D4 Km 4+219 AL Km 4+245 Armatura Concio 1		SCALA: 1:50 DATA: Settembre 2021
Codice Unico di Progetto (CUP) F12C03000050021 (assegnato CIPE 20/04/2015)		
CODICE ELABORATO: [L][O][7][0][3][2][1][3][E][1][6][M][U][0][3][9][A][R][M][0][1][A]		
Riv.	Data	Descrizione
A	Sett. 2021	Emissione
		Redazione
		Convalida
		Approvazione
		S. Lato