



### CONCIO 2: SEZIONE TRASVERSALE

Scala 1:50

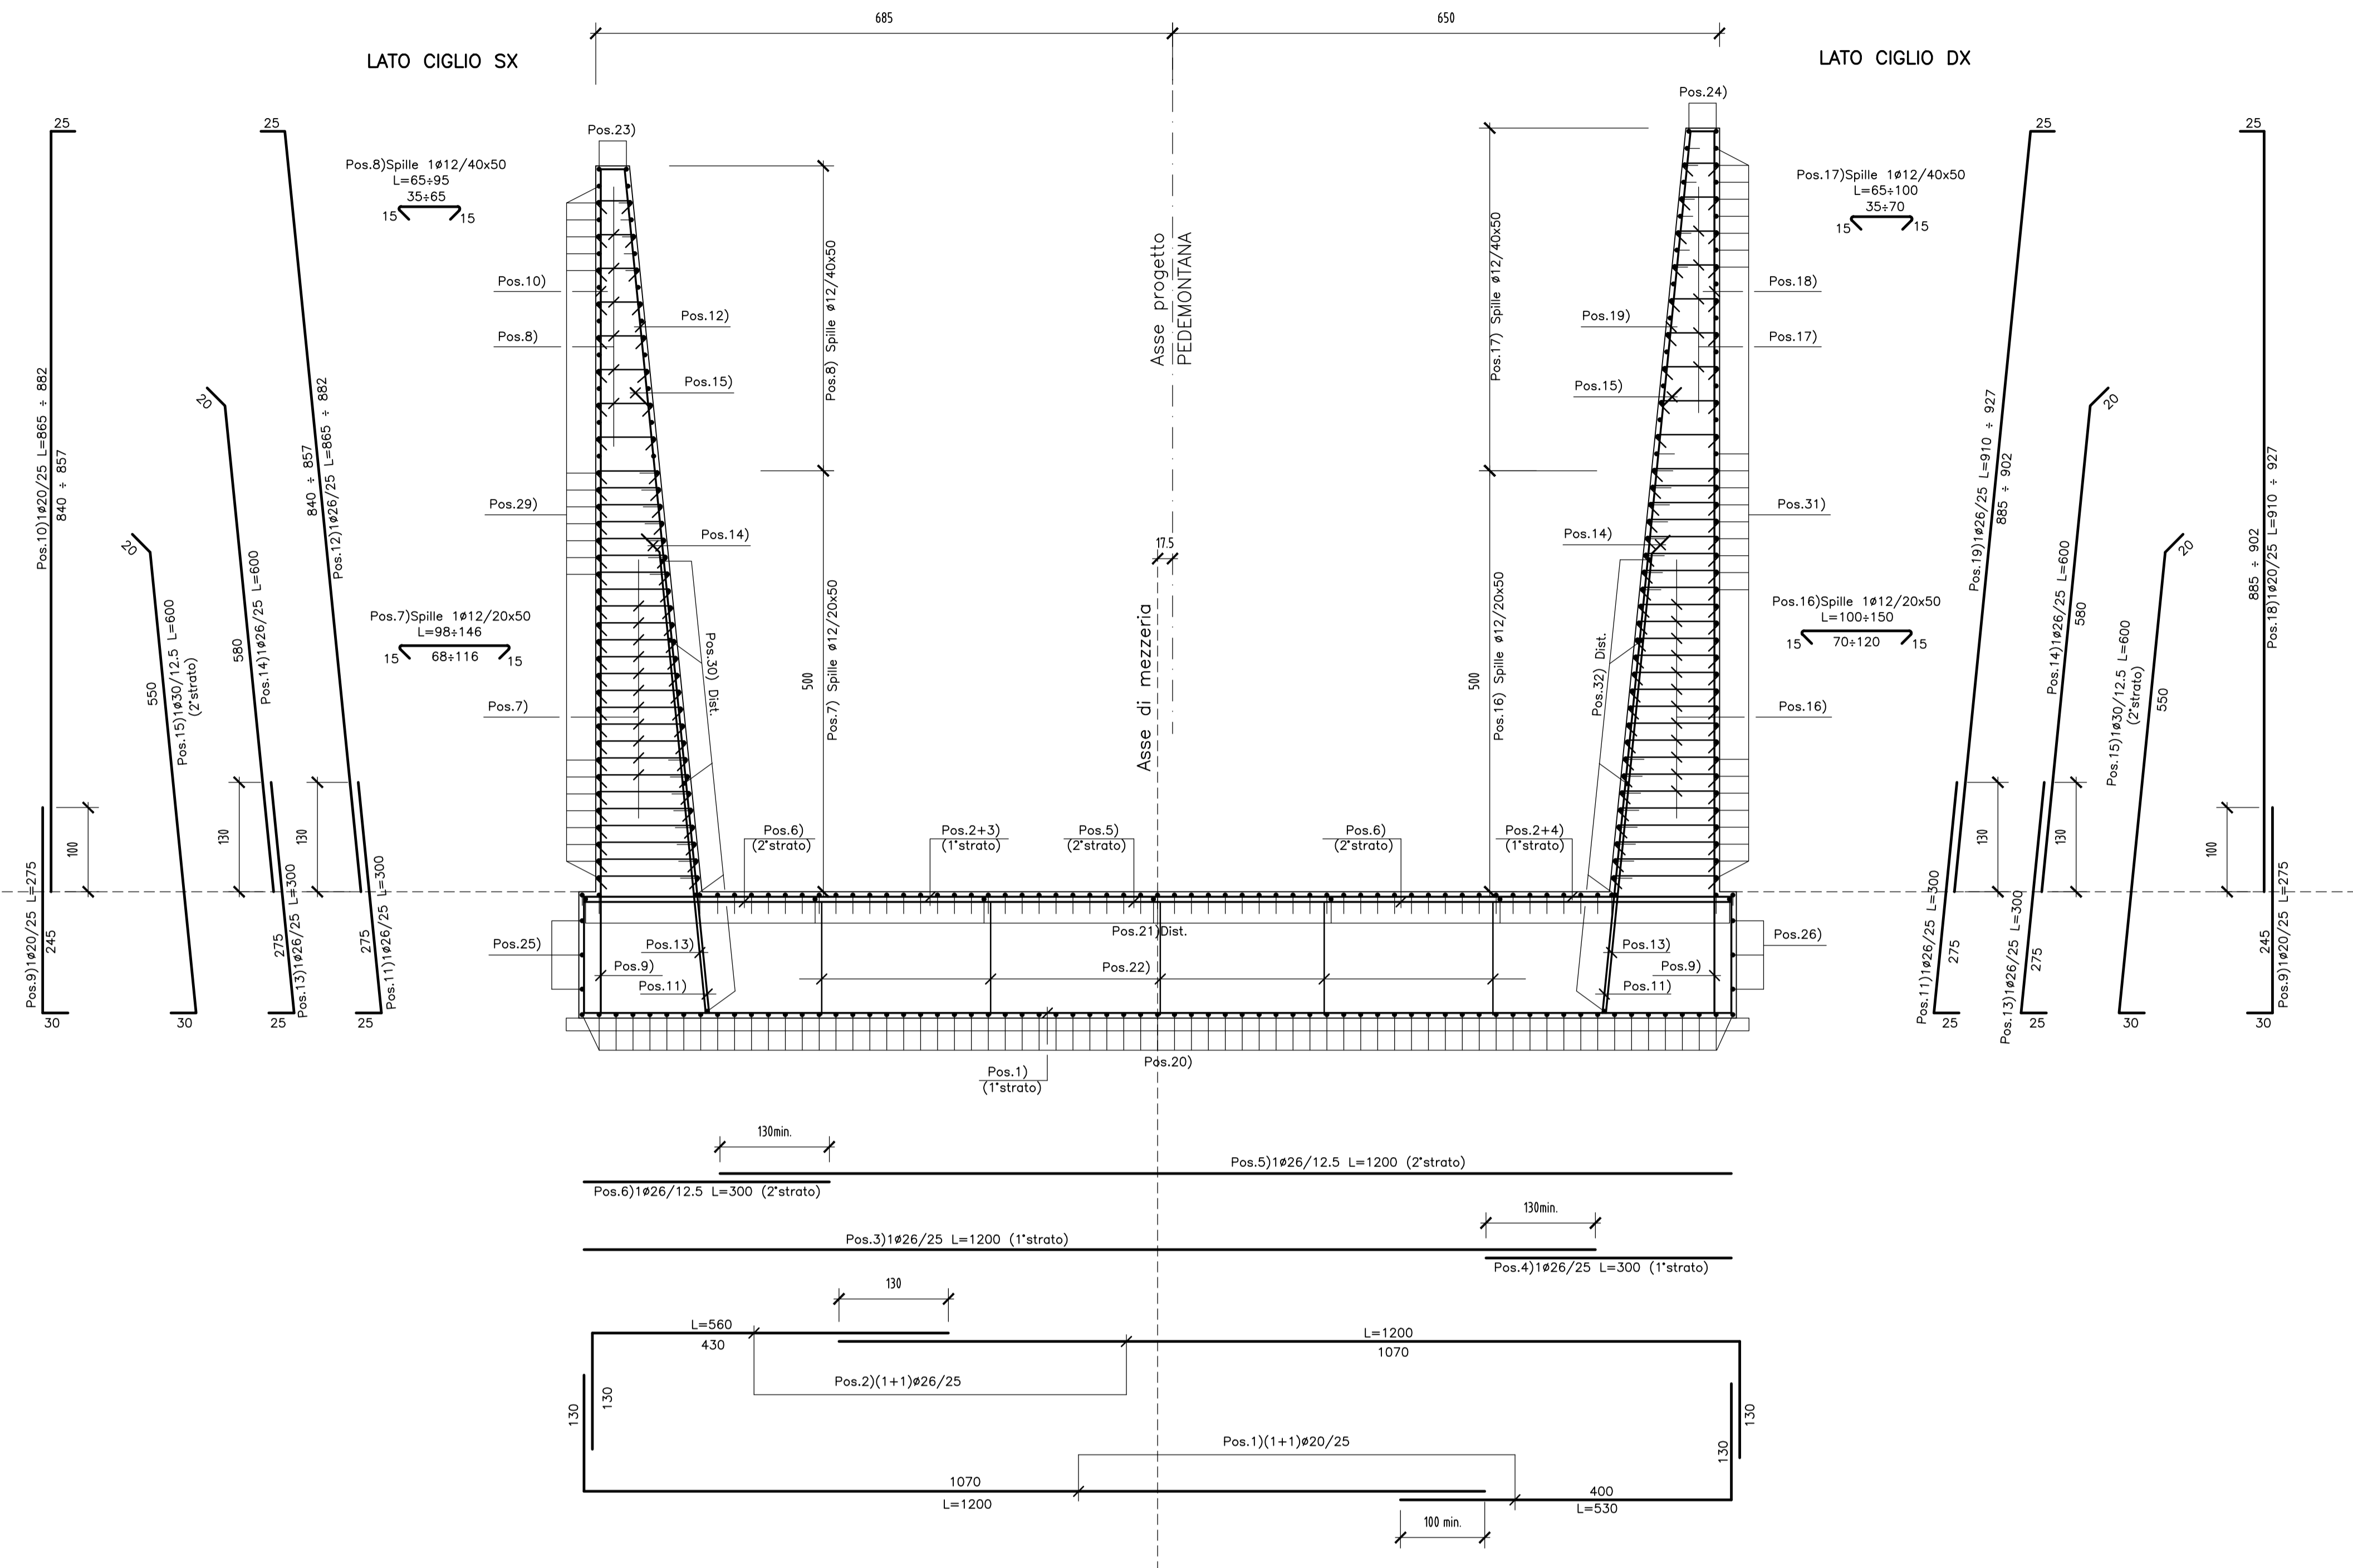


### CONCIO 2: SEZIONE LONGITUDINALE

Scala 1:50

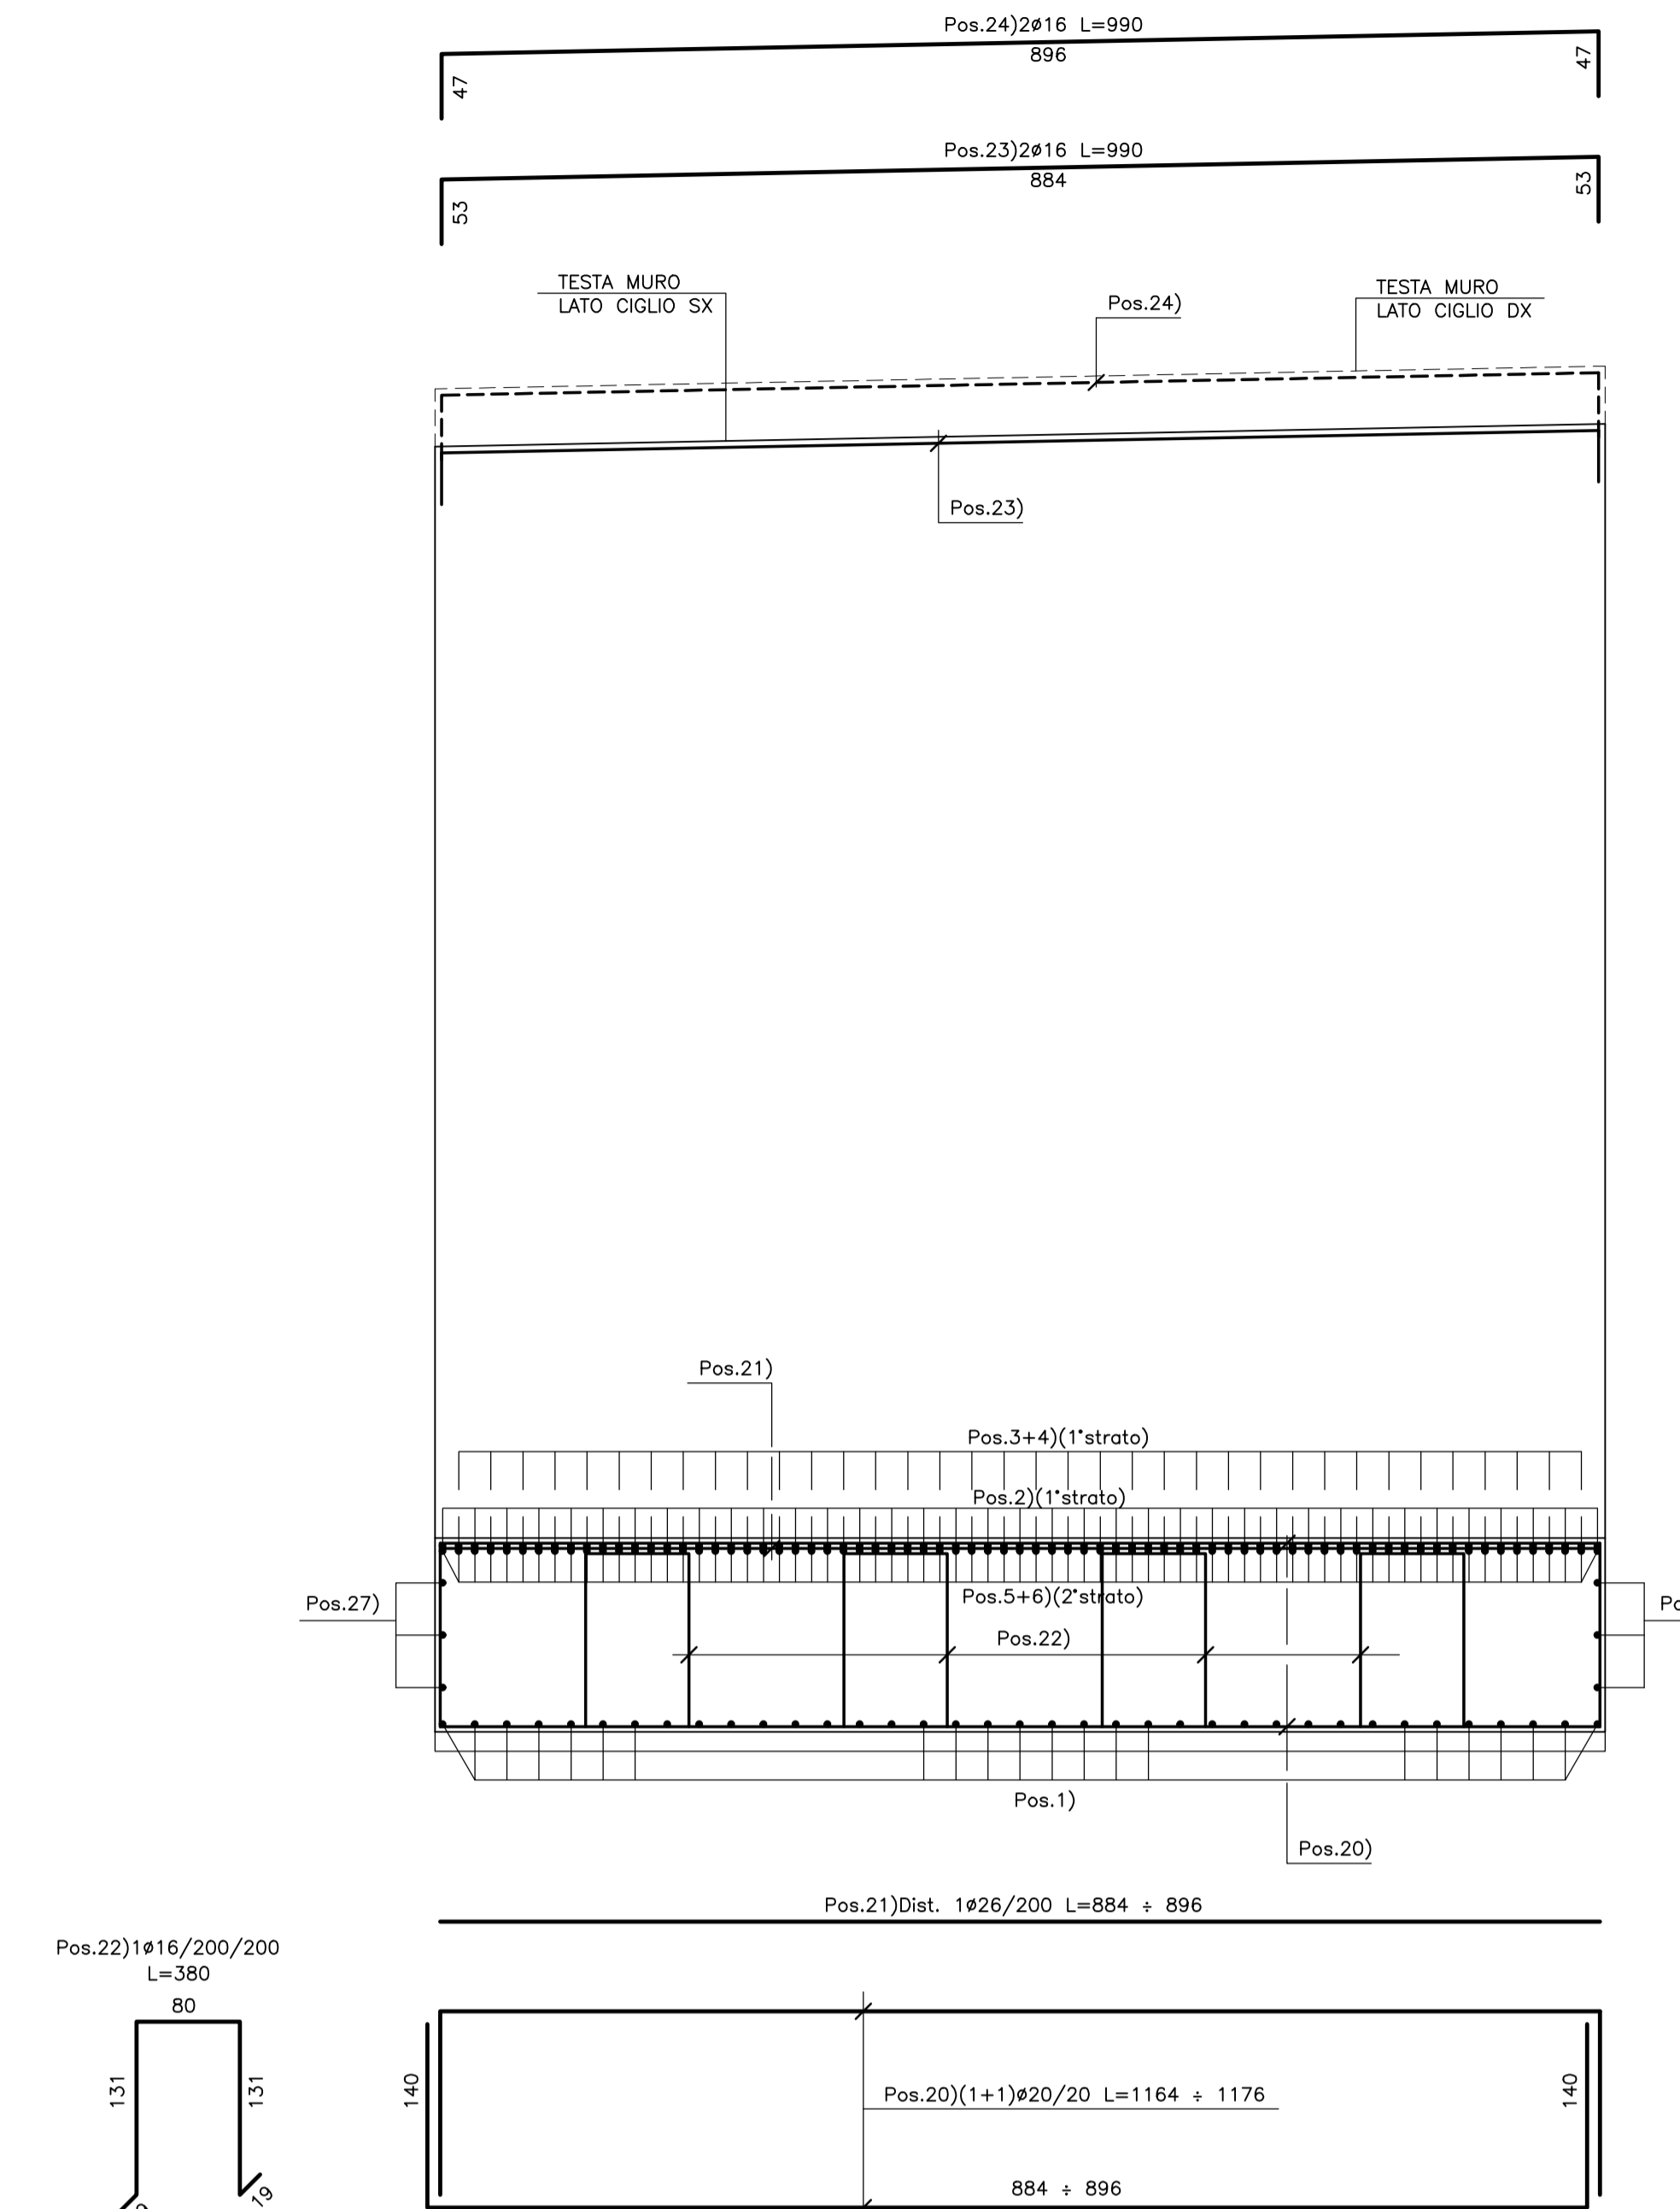

### CONCIO 2: PIANTA ALLO SPICCATO

Scala 1:50

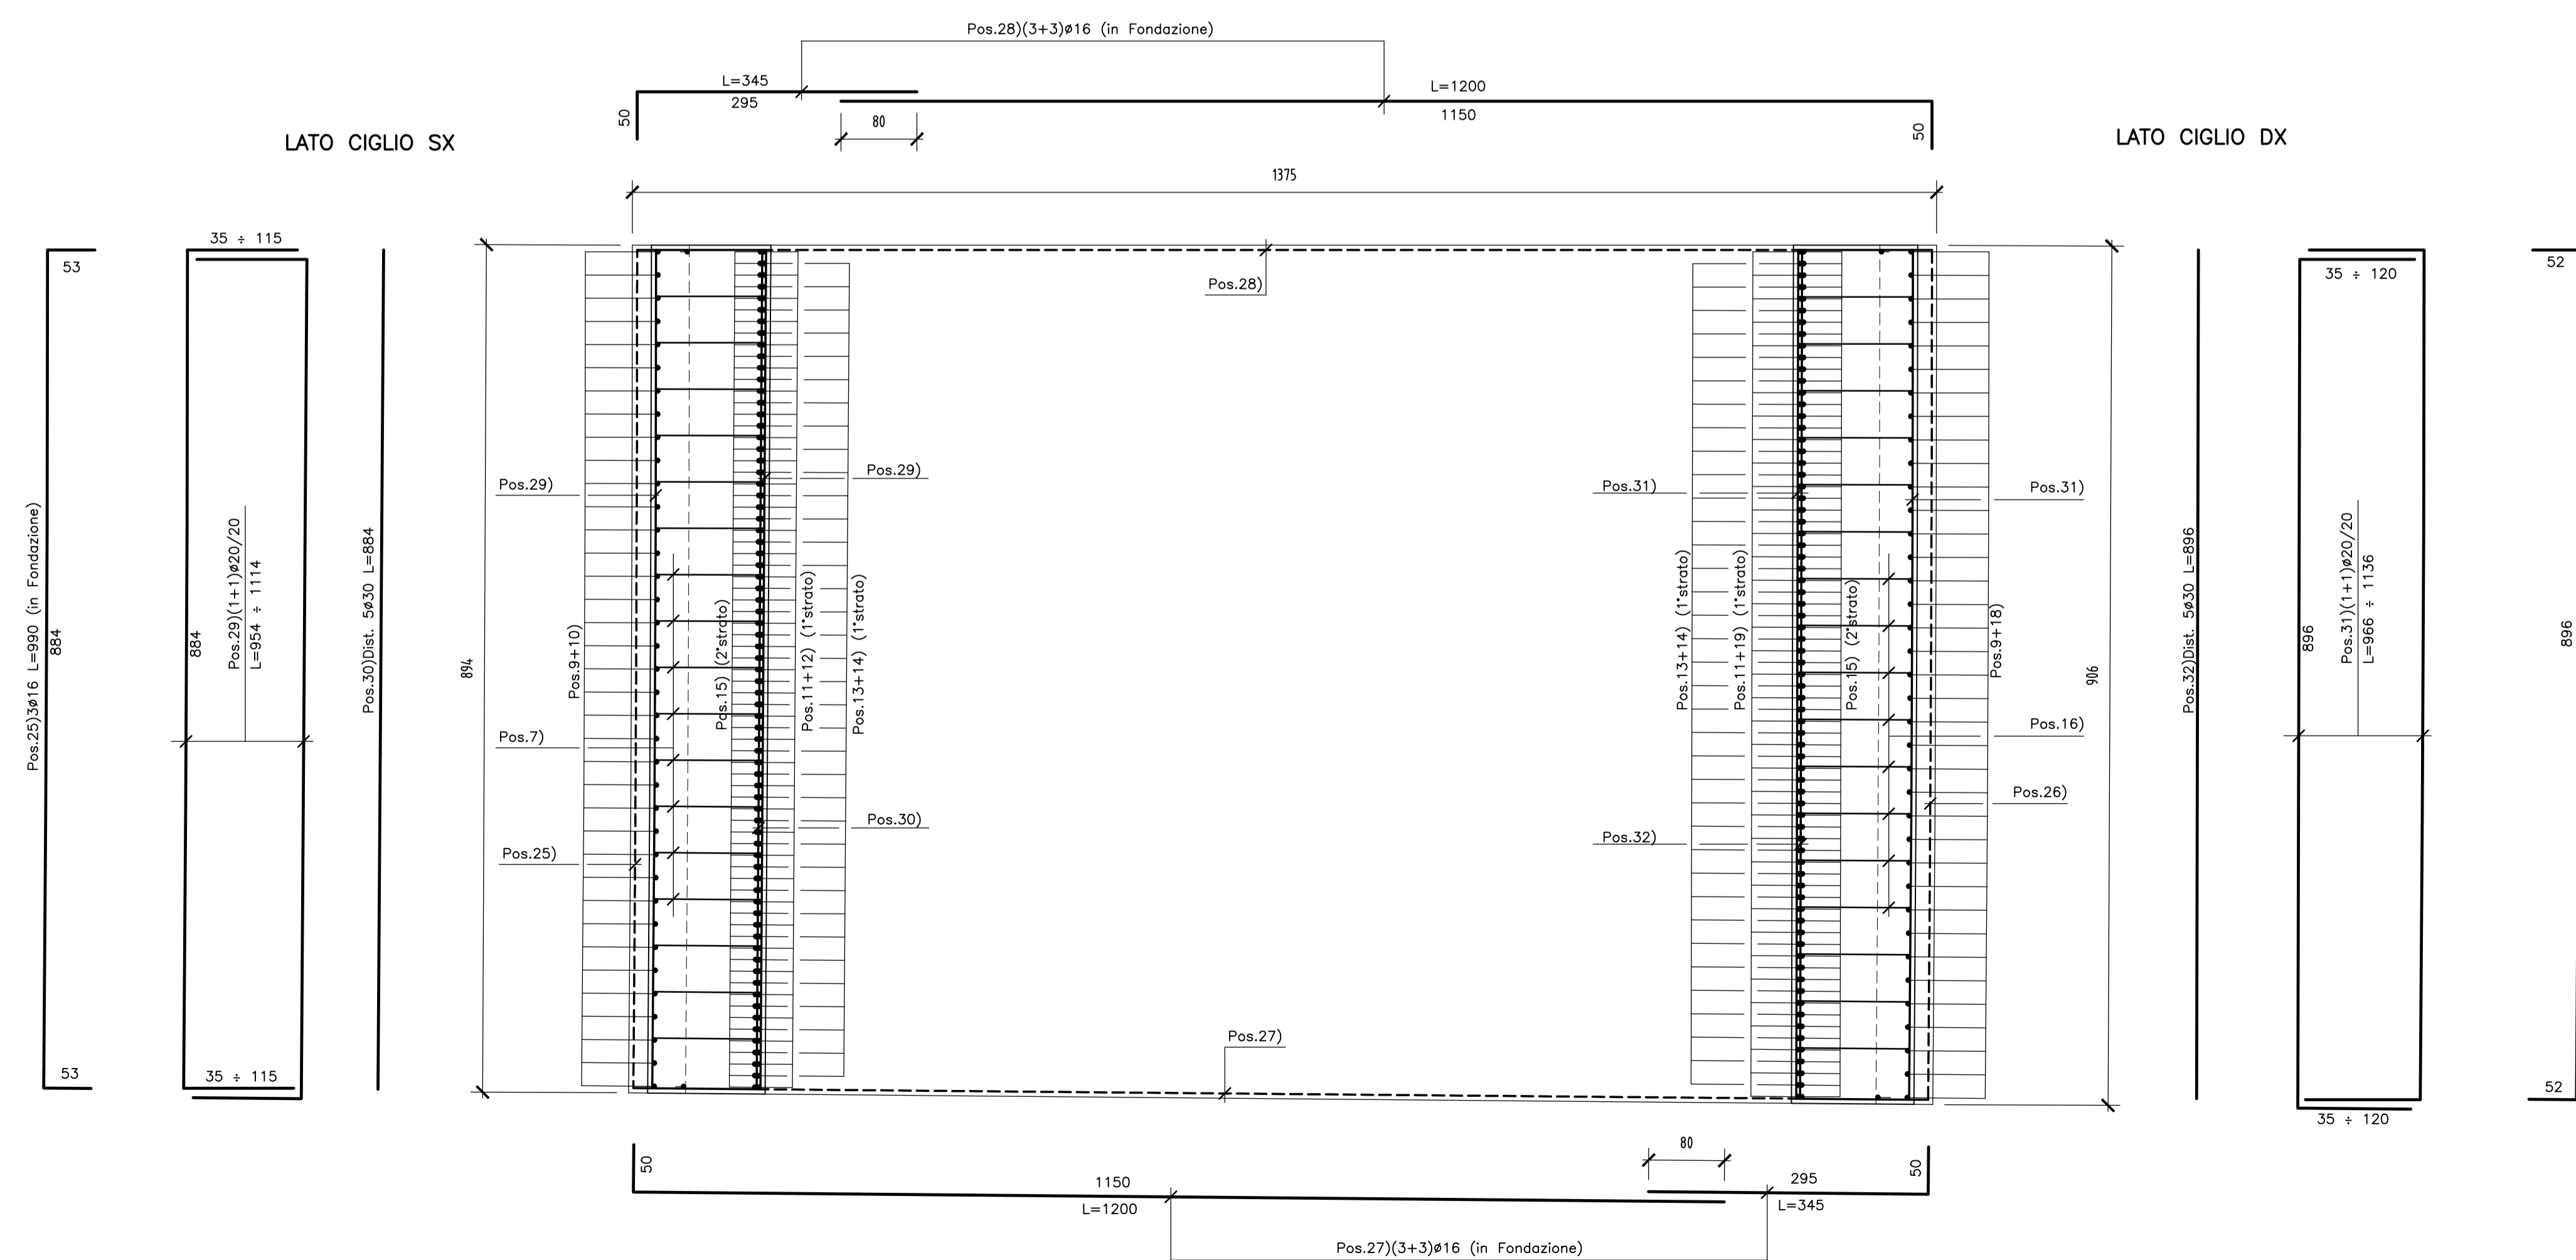

#### N.B.:

- Le lunghezze sono espresse in cm.
- Ultima pos. è la n° 32.

N.B.: PER LA TABELLA MATERIALI FARE RIFERIMENTO ALL'ELABORATO: L0703212E14GA0000TW01



#### ASSE VIARIO MARCHE-UMBRIA E QUADRILATERO DI PENETRAZIONE INTERNA MAXI LOTTO 2

LAVORI DI COMPLETAMENTO DELLA DIRETTRICE PERUGIA ANCONA:  
SS. 318 DI "VALFABRICA", TRATTO PIANELLO-VALFABRICA  
SS. 76 "VAL DESINO", TRATTI FOSSATO VICO - CANCELLI E ALBACINA - SERRA SAN QUIRICO  
"PEDEMONTANA DELLE MARCHE", TRATTO FABRIANO-MUCCIA-SFERCIA.

#### PERIZIA DI VARIANTE

CONTRAENTE GENERALE: <b>DIRPA 2</b> s.c.a.r.l.		Il Responsabile del Contratto Generale: Ing. Federico Montanari			
PROGETTAZIONE: Partecipazioni Italia S.p.A.		ASSISTENZA ALLA PROGETTAZIONE: <b>TECNOSTRUTTURE S.p.A.</b>			
IL PROGETTISTA: Dott. Ing. Salvatore Loto Autore del Progetto: Pos. 4) Montanari n.147		IL PROGETTISTA: Dott. Ing. Antonio Tosiani			
IL GEOLOGO: Geol. Amadeo Bubbini Ordine dei Geologi Regione Toscana n.102		IL COORDINATORE DELLA SICUREZZA IN IL DIRETTORE DEI LAVORI: Ing. Vincenzo Pando Ing. Peppino Marascia			
VISTO IL RESPONSABILE DEL PROCEDIMENTO: Ing. Iginio Favetti		IL COORDINATORE DELLA SICUREZZA IN IL DIRETTORE DEI LAVORI: Ing. Vincenzo Pando Ing. Peppino Marascia			
2.1.3 - PEDEMONTANA DELLE MARCHE F. Strada funzionale - Castelfranco S. Stefano - Castelfranco S. Stefano F. Strada funzionale - Castelfranco S. Stefano - S. Maria OPERE D'ARTE MINORI MURO DI SOSTEGNO IN SX E DX DA Km 4+219 AL Km 4+245 Armatura Concio 2			SCALA: 1:50 DATA: Settembre 2021		
Codice Unico di Progetto (CUP) F12C03000050021 (assegnato CIPE 20.04.2015)					
CODICE ELABORATO: L0703212E14GA0000TW01					
Rev.	Data	Descrizione	Redatto	Comitato	Approvato
A	Sett. 2021	Emissione	Tecnostrutture	A. Tosiani	S. Loto