


COORDINATE VERTICI FONDAZIONI MURI		
CONCIO "1"		
V1	X=2361066.172	Y=4783740.075
V2	X=2361173.783	Y=4783734.109
V3	X=2361190.129	Y=4783732.133
V4	X=2361177.849	Y=4783725.946
CONCIO "2"		
V5	X=2361190.138	Y=4783732.115
V6	X=2361177.858	Y=4783725.928
V7	X=2361194.195	Y=4783724.153
V8	X=2361181.872	Y=4783717.855
CONCIO "3"		
V9	X=2361194.204	Y=4783724.135
V10	X=2361181.981	Y=4783717.837
V11	X=2361197.870	Y=4783717.088
V12	X=2361185.698	Y=4783710.693

SEZIONE LONGITUDINALE "X-X" IN ASSE TRACCIAMENTO
Scala 1:100

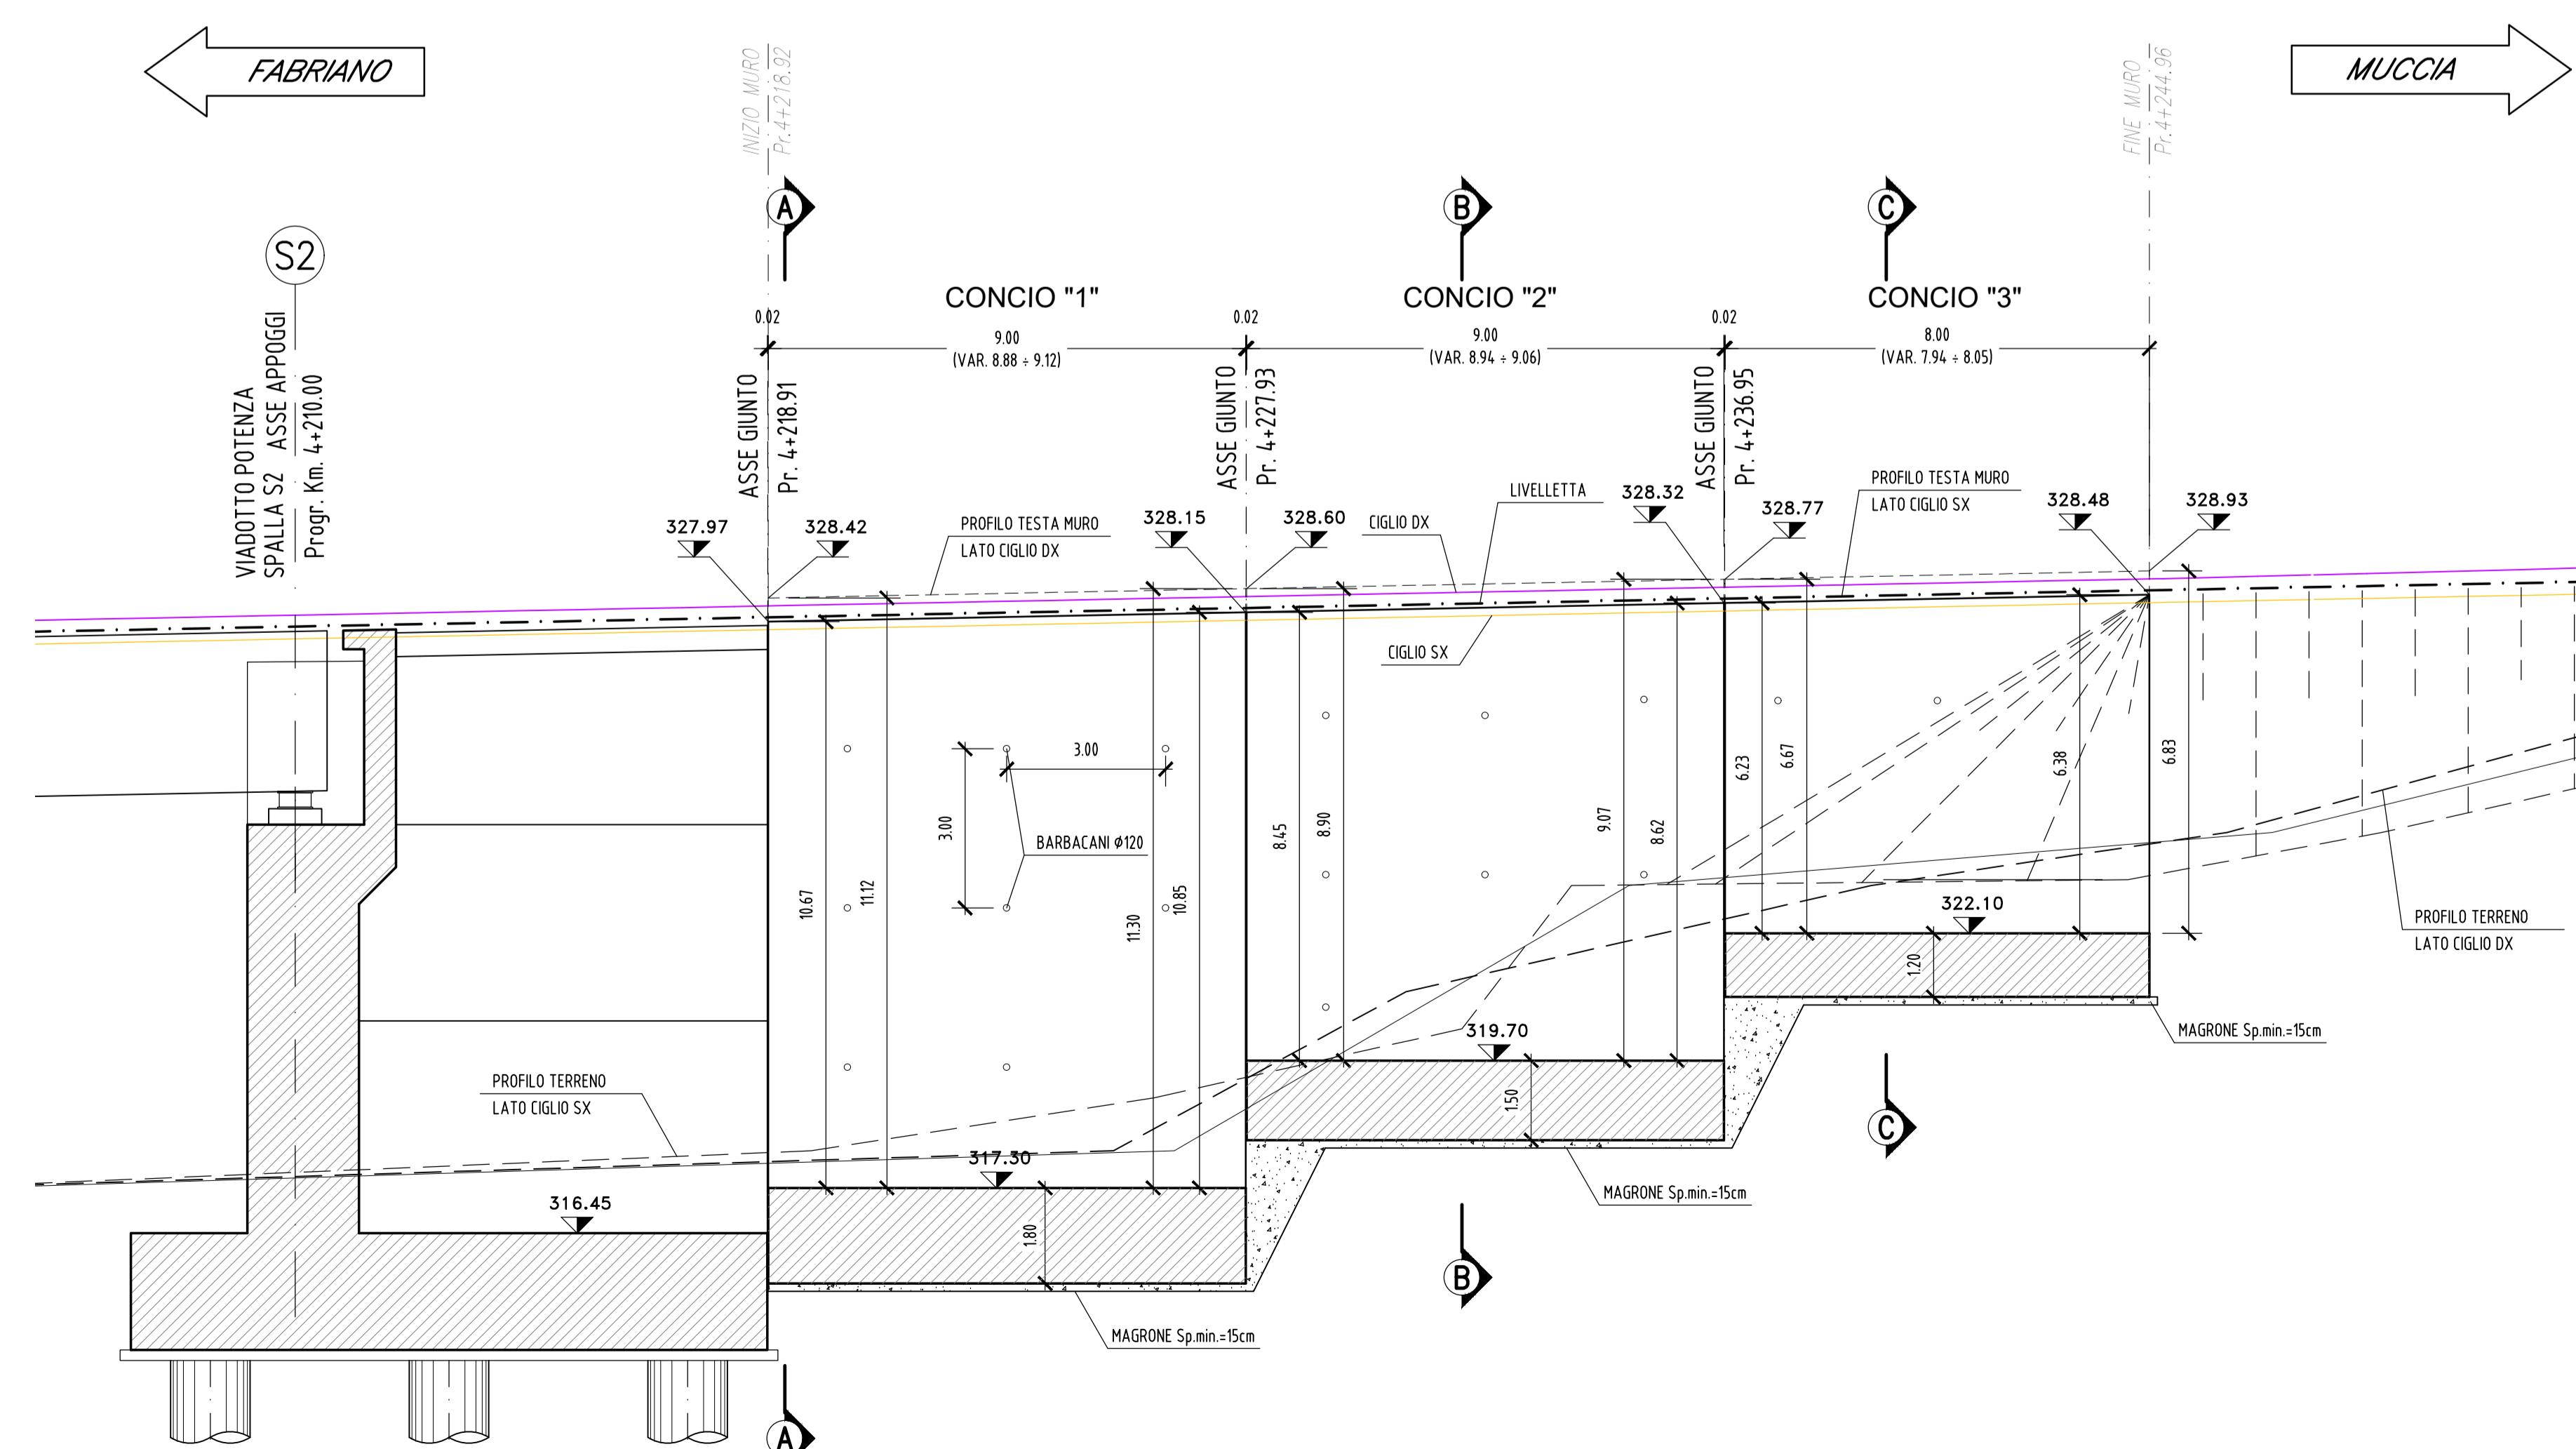

NOTA
Per i dettagli delle sezioni tipo e particolari costruttivi fare riferimento all'elaborato L0703213E160M000T010

N.B.: PER LA TABELLA MATERIALI FARE RIFERIMENTO ALL'ELABORATO: L0703213E160M000T010



**ASSE VIARIO MARCHE-UMBRIA
E QUADRILATERO DI PENETRAZIONE INTERNA
MAXI LOTTO 2**

LAVORI DI COMPLETAMENTO DELLA DIRETTRICE PERUGIA ANCONA:
SS. 318 DI "VALFABRICA", TRATTO PIANELLO-VALFABRICA
SS. 76 "VAL DESINO", TRATTI FOSSATO VICO - CANCELLI E ALBACINA - SERRA SAN QUIRICO
"PEDEMONTANA DELLE MARCHE", TRATTO FABRIANO-MUCCIA-SFERCIA.

PERIZIA DI VARIANTE

CONTRAENTE GENERALE: DIRPA 2 s.c.a.r.l.	Il Responsabile del Contratto Generale: Ing. Federico Montanari
PROGETTAZIONE: Partecipazioni Italia S.p.A.	ASSISTENZA ALLA PROGETTAZIONE: TECNOSTRUTTURE S.p.A.
IL PROGETTISTA: Dott. Ing. Salvatore Lupo Autore del Progetto: Per. di Montona n.1147	IL PROGETTISTA: Dott. Ing. Antonio Tosiani
IL GEOLOGO: Geol. Amadeo Bubbini Ordin. del Geol. Regione Toscana n.102	

VISTO IL RESPONSABILE DEL PROCEDIMENTO: Ing. Iginio Favetti	IL COORDINATORE DELLA SICUREZZA IN FASE DI ESECUZIONE: Ing. Vincenzo Pando	IL DIRETTORE DEI LAVORI: Ing. Peppino Marascio
---	--	---

2.1.3 - PEDEMONTANA DELLE MARCHE F. Strada funzionale - Castelmundo Nord - Castelmundo Sud F. Strada funzionale - Castelmundo Sud - Montecosaro S. & M. Maria OPERE D'ARTE MINORI MURO DI SOSTEGNO IN SV. E D.X. DA Km 4+219 AL Km 4+245 Carpenteria: Pianta e Profilo	SCALA: 1:100 DATA: Settembre 2021
---	--

Codice Unico di Progetto (CUP) F12C03000050021 (assegnato CIPE 20.04.2015)

CODICE ELABORATO:	Disegnato	Disegnato	Disegnato	Disegnato	Disegnato	Disegnato	Disegnato
	L0703	213E	116	MU0309	CRP	01A	

Rev.	Data	Descrizione	Redatto	Consulato	Approvato
A	Sett. 2021	Emissione	Tecnostrutture	Tecnostrutture	A. Tosiani S. Lupo