



SEZIONE LONGITUDINALE (in asse ciglio SX)
Scala 1:100

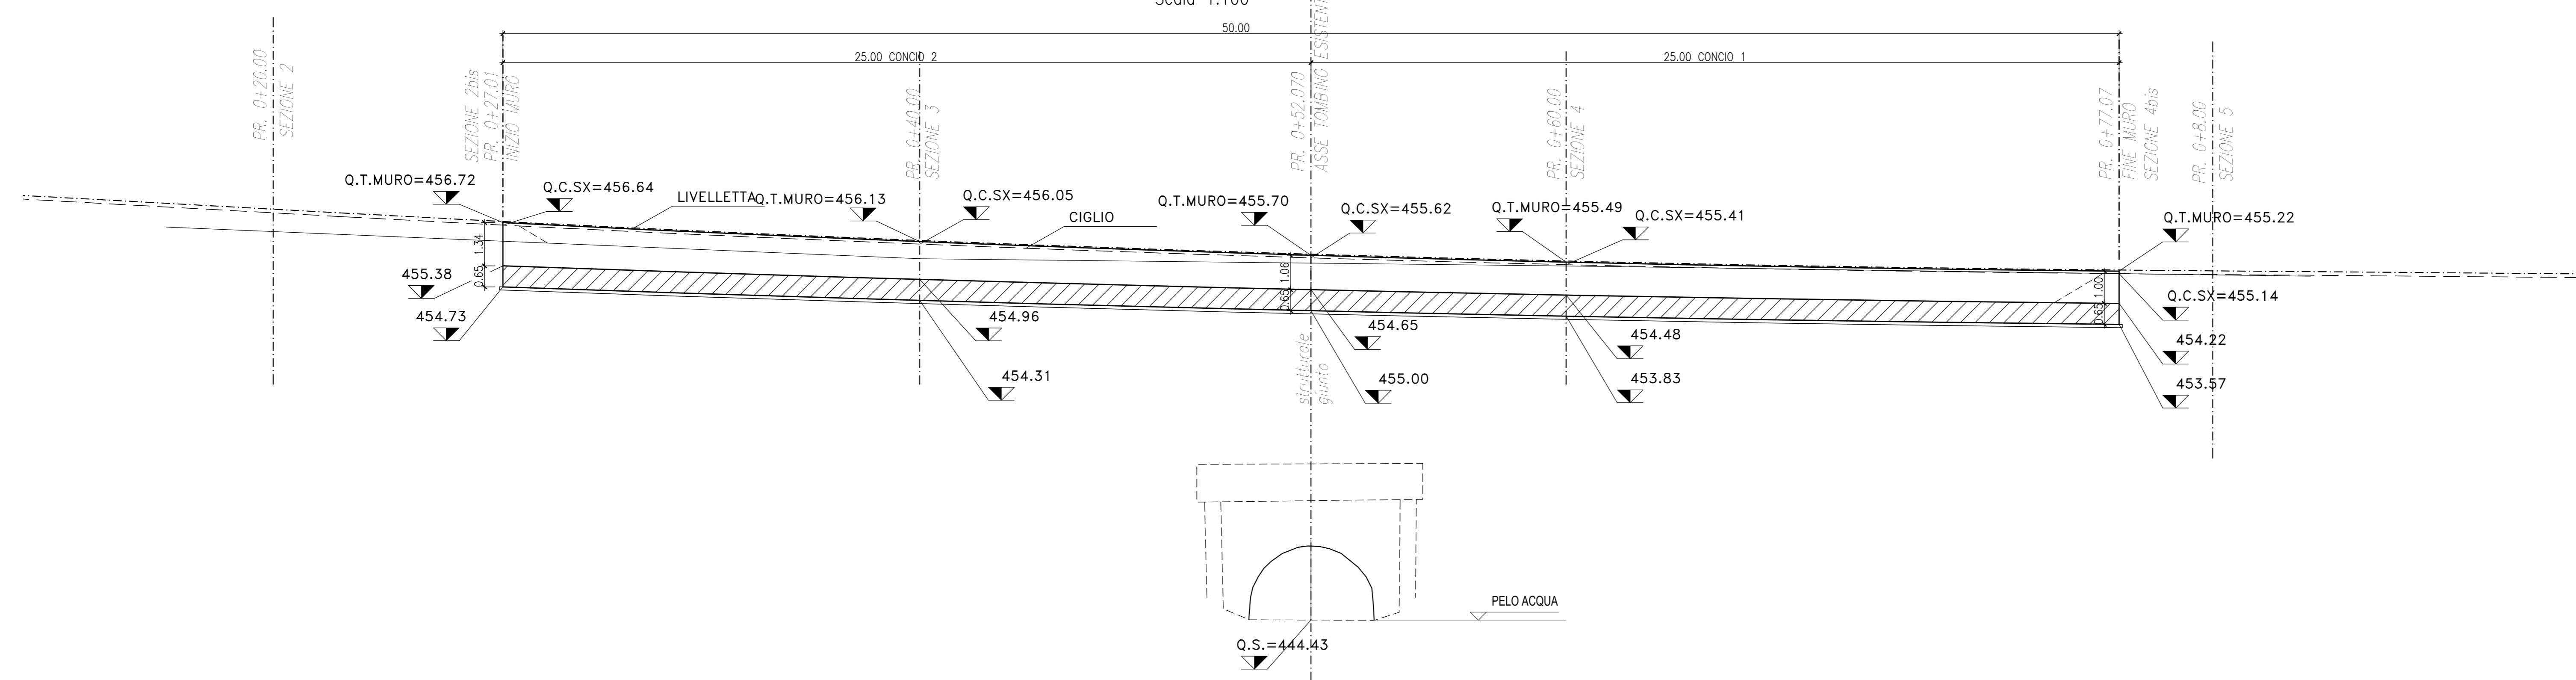

SEZIONE LONGITUDINALE (in asse ciglio DX)
Scala 1:100

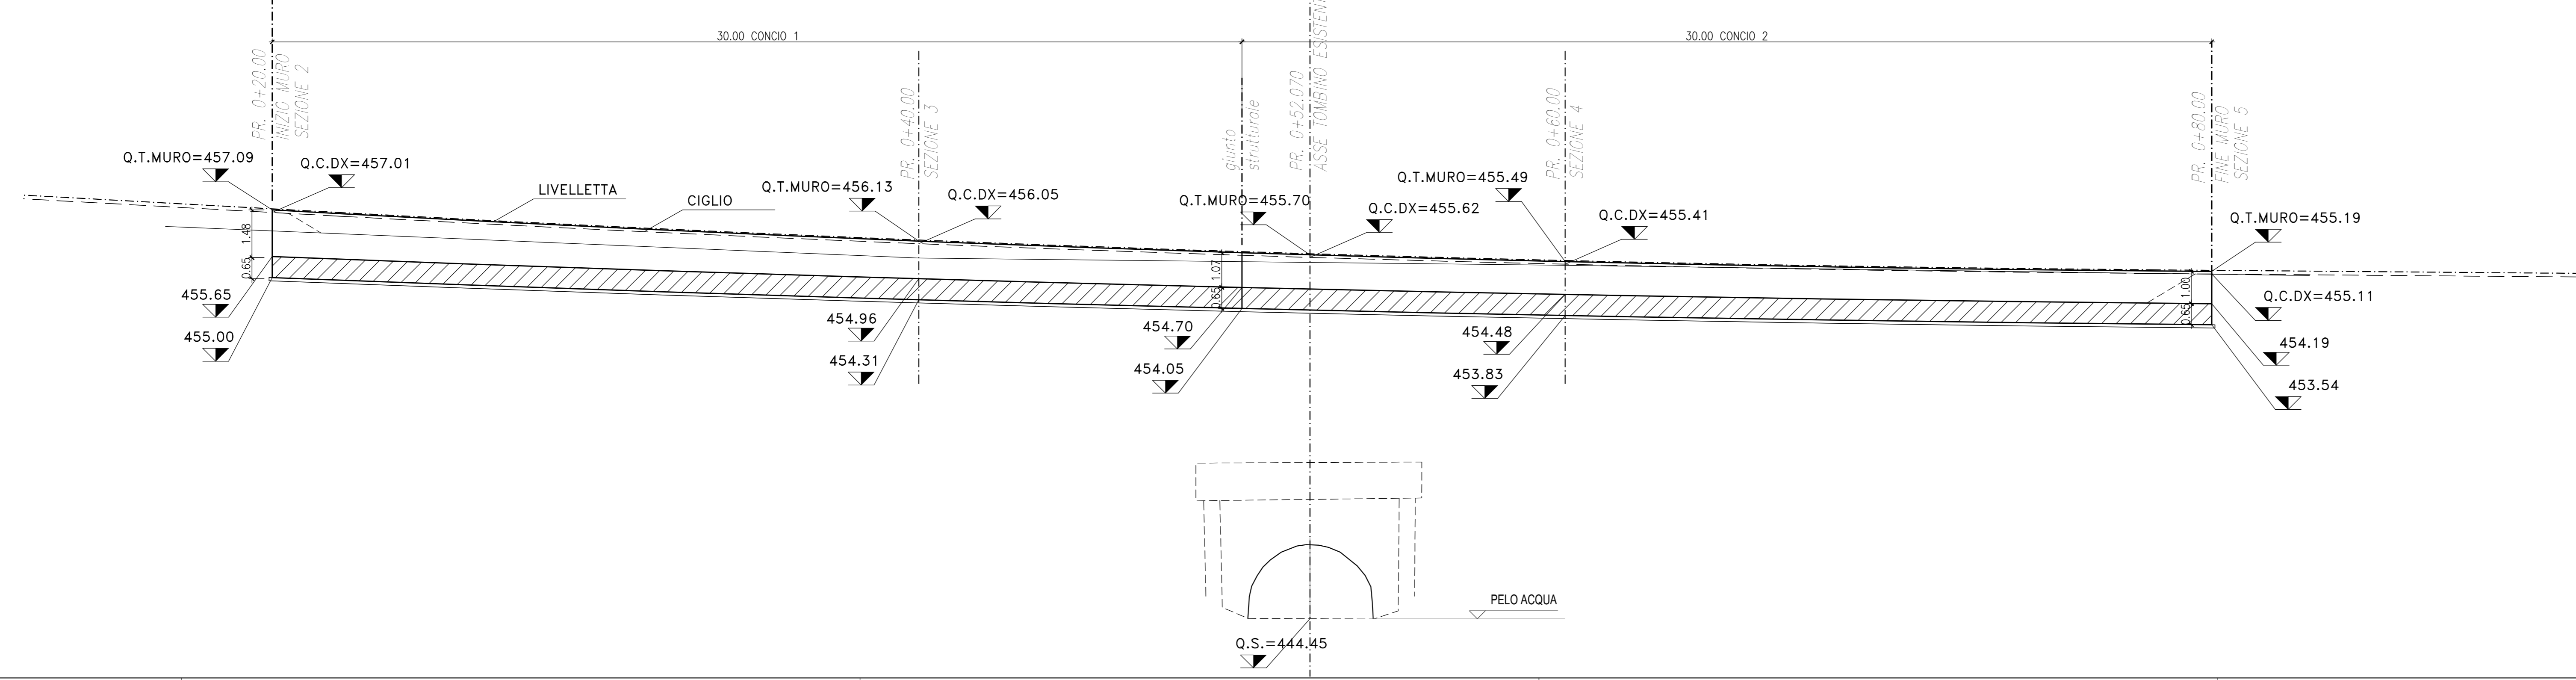



QUADRILATERO
Marche Umbria S.p.A.

**ASSE VIARIO MARCHE-UMBRIA
E QUADRILATERO DI PENETRAZIONE INTERNA
MAXI LOTTO 2**

LAVORI DI COMPLETAMENTO DELLA DIRETTRICE PERUGIA ANCONA:
SS. 318 DI "VALFABBRICA", TRATTO PIANELLO-VALFABBRICA
SS. 76 "VAL PESINO", TRATTO FOSSATO VICO - CANCELLI ALBACINA - SIERRA SAN QUIRICO
"PEDEMONTANA DELLE MARCHE", TRATTO FABRIANO-MUCCIA-SFERCIA.

PERIZIA DI VARIANTE

<p>CONTRAENTE GENERALE:  DIRPA 2 s.c.a.r.l.</p>	<p>Il Responsabile del Contraente Generale:</p>																									
<p>PROGETTISTA: Partecipazioni Italia S.p.A.</p>	<p>ASSISTENZA ALLA PROGETTAZIONE:  TECNOSTRUTTURE S.p.A. Via. S. Carlo, 10 - 06048 Terni (TR) Tel. 0746/520000 - 0746/520001 Fax 0746/520002</p> <p>IL PROGETTISTA: Dott. Ing. Salvatore Lieto Ordine degli Ingegneri Prov. di Terni n. 117</p> <p>IL GEOLOGO: Dott. Antonio Babbinì Ordine dei Geologi Regione Toscana n. 102</p>																									
<p>YSDO IL RESPONSABILE DEL PROCEDIMENTO: Ing. Agnino Farotti</p>																										
<p>2.1.3 - PEDEMONTANA DELLE MARCHE</p> <p>Il Servizio Funzionale - Castelfranco sul Tevere - Castelfranco sul Tevere Il Servizio Funzionale - Castelfranco sul Tevere - Innesco SS77 a Macina OPERE DI SOSTEGNO RIABILITAZIONE SP256 SP256 - MIURO IN C.A. DA PK. 0+020 - 0+080 Carpenteria - Tav. 1 di 2</p>																										
<p>Codice Unico di Progetto (CUP) F12C03000050021 (assegnato CUP 20.04.2015)</p> <p>CODICE ELABORATO: <table border="1" style="display: inline-table; border-collapse: collapse;"> <tr> <td style="padding: 2px;">L</td><td style="padding: 2px;">O</td><td style="padding: 2px;">7</td><td style="padding: 2px;">0</td><td style="padding: 2px;">3</td><td style="padding: 2px;">2</td><td style="padding: 2px;">1</td><td style="padding: 2px;">3</td><td style="padding: 2px;">E</td><td style="padding: 2px;">1</td><td style="padding: 2px;">6</td><td style="padding: 2px;">M</td><td style="padding: 2px;">U</td><td style="padding: 2px;">0</td><td style="padding: 2px;">1</td><td style="padding: 2px;">1</td><td style="padding: 2px;">9</td><td style="padding: 2px;">C</td><td style="padding: 2px;">R</td><td style="padding: 2px;">P</td><td style="padding: 2px;">0</td><td style="padding: 2px;">1</td><td style="padding: 2px;">D</td> </tr> </table> </p>		L	O	7	0	3	2	1	3	E	1	6	M	U	0	1	1	9	C	R	P	0	1	D		
L	O	7	0	3	2	1	3	E	1	6	M	U	0	1	1	9	C	R	P	0	1	D				
<table border="1" style="width: 100%; border-collapse: collapse;"> <thead> <tr> <th>Rev.</th><th>Data</th><th>Descrizione</th><th>Redatto</th><th>Verificato</th><th>Approvato</th></tr> </thead> <tbody> <tr> <td>B</td><td>20.01.2022</td><td>Riscontro istruttorio ANAS</td><td>Tecnostrutture</td><td>Tecnostrutture</td><td>A. Tosioni</td></tr> <tr> <td>C</td><td>02.05.2022</td><td>Emissione a seguito istruttorio ANAS</td><td>Tecnostrutture</td><td>Tecnostrutture</td><td>A. Tosioni</td></tr> <tr> <td>D</td><td>28.07.2022</td><td>Riscontro istruttorio ANAS</td><td>Tecnostrutture</td><td>Tecnostrutture</td><td>A. Tosioni</td></tr> </tbody> </table>		Rev.	Data	Descrizione	Redatto	Verificato	Approvato	B	20.01.2022	Riscontro istruttorio ANAS	Tecnostrutture	Tecnostrutture	A. Tosioni	C	02.05.2022	Emissione a seguito istruttorio ANAS	Tecnostrutture	Tecnostrutture	A. Tosioni	D	28.07.2022	Riscontro istruttorio ANAS	Tecnostrutture	Tecnostrutture	A. Tosioni	<p>SCALA: 1:100</p> <p>DATA: 28.07.2022</p>
Rev.	Data	Descrizione	Redatto	Verificato	Approvato																					
B	20.01.2022	Riscontro istruttorio ANAS	Tecnostrutture	Tecnostrutture	A. Tosioni																					
C	02.05.2022	Emissione a seguito istruttorio ANAS	Tecnostrutture	Tecnostrutture	A. Tosioni																					
D	28.07.2022	Riscontro istruttorio ANAS	Tecnostrutture	Tecnostrutture	A. Tosioni																					