

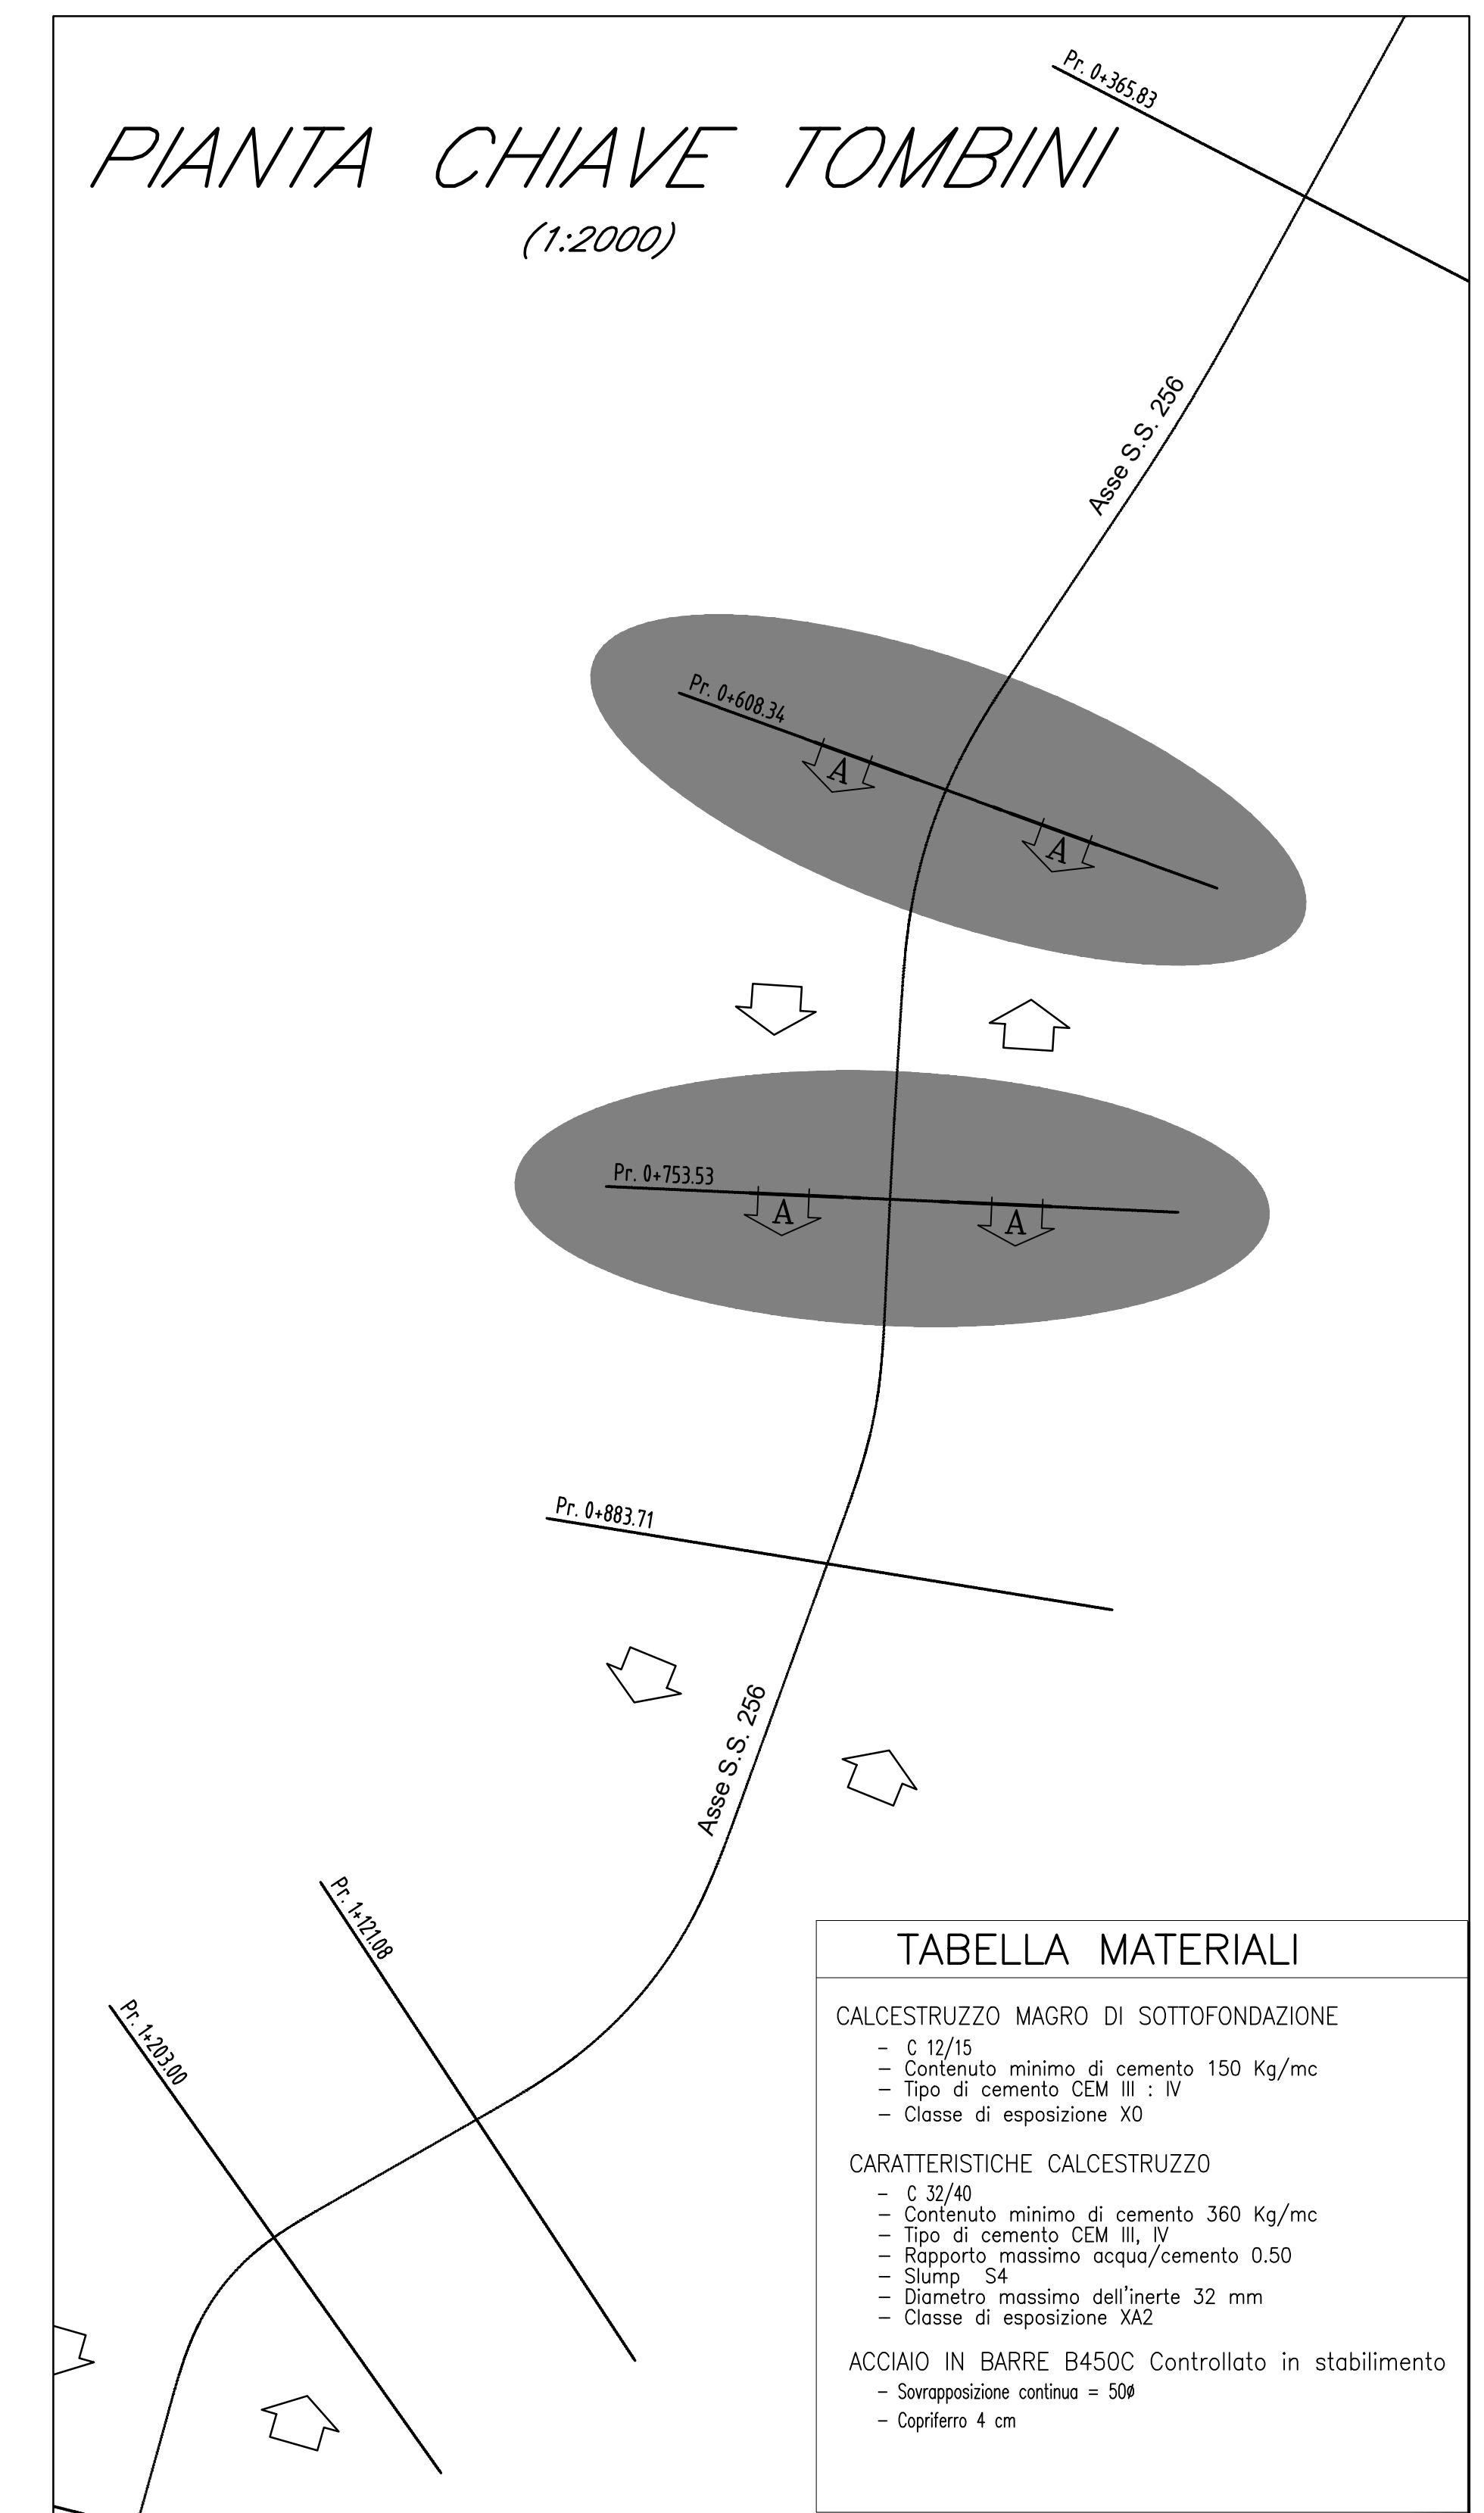


Tombino a Progr. 0+608.34

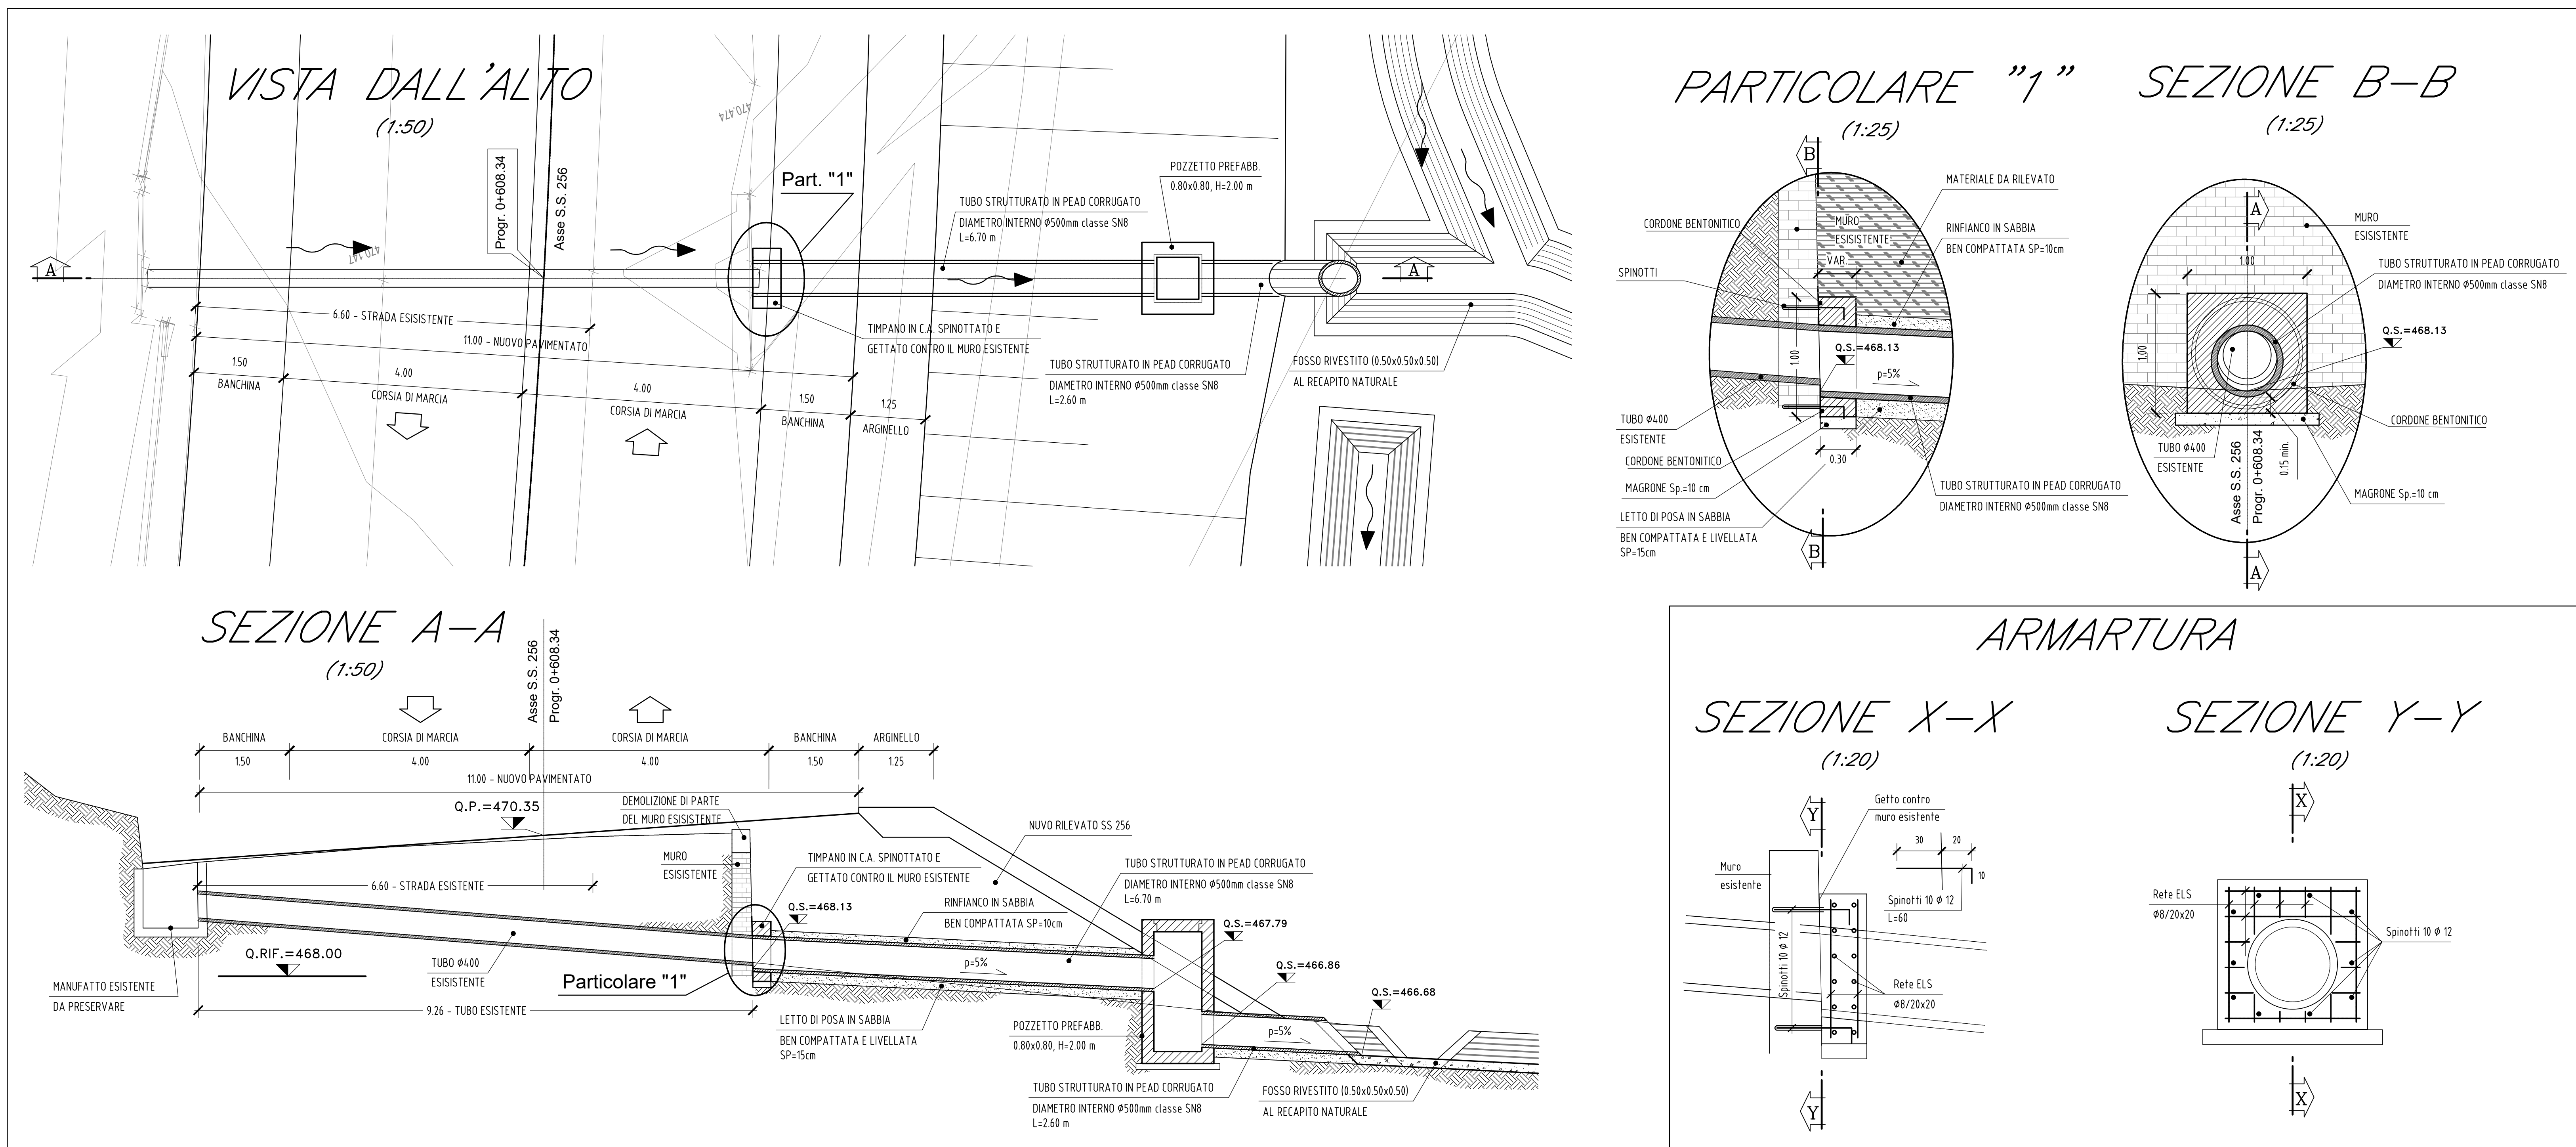

Tombino a Progr. 0+753.53

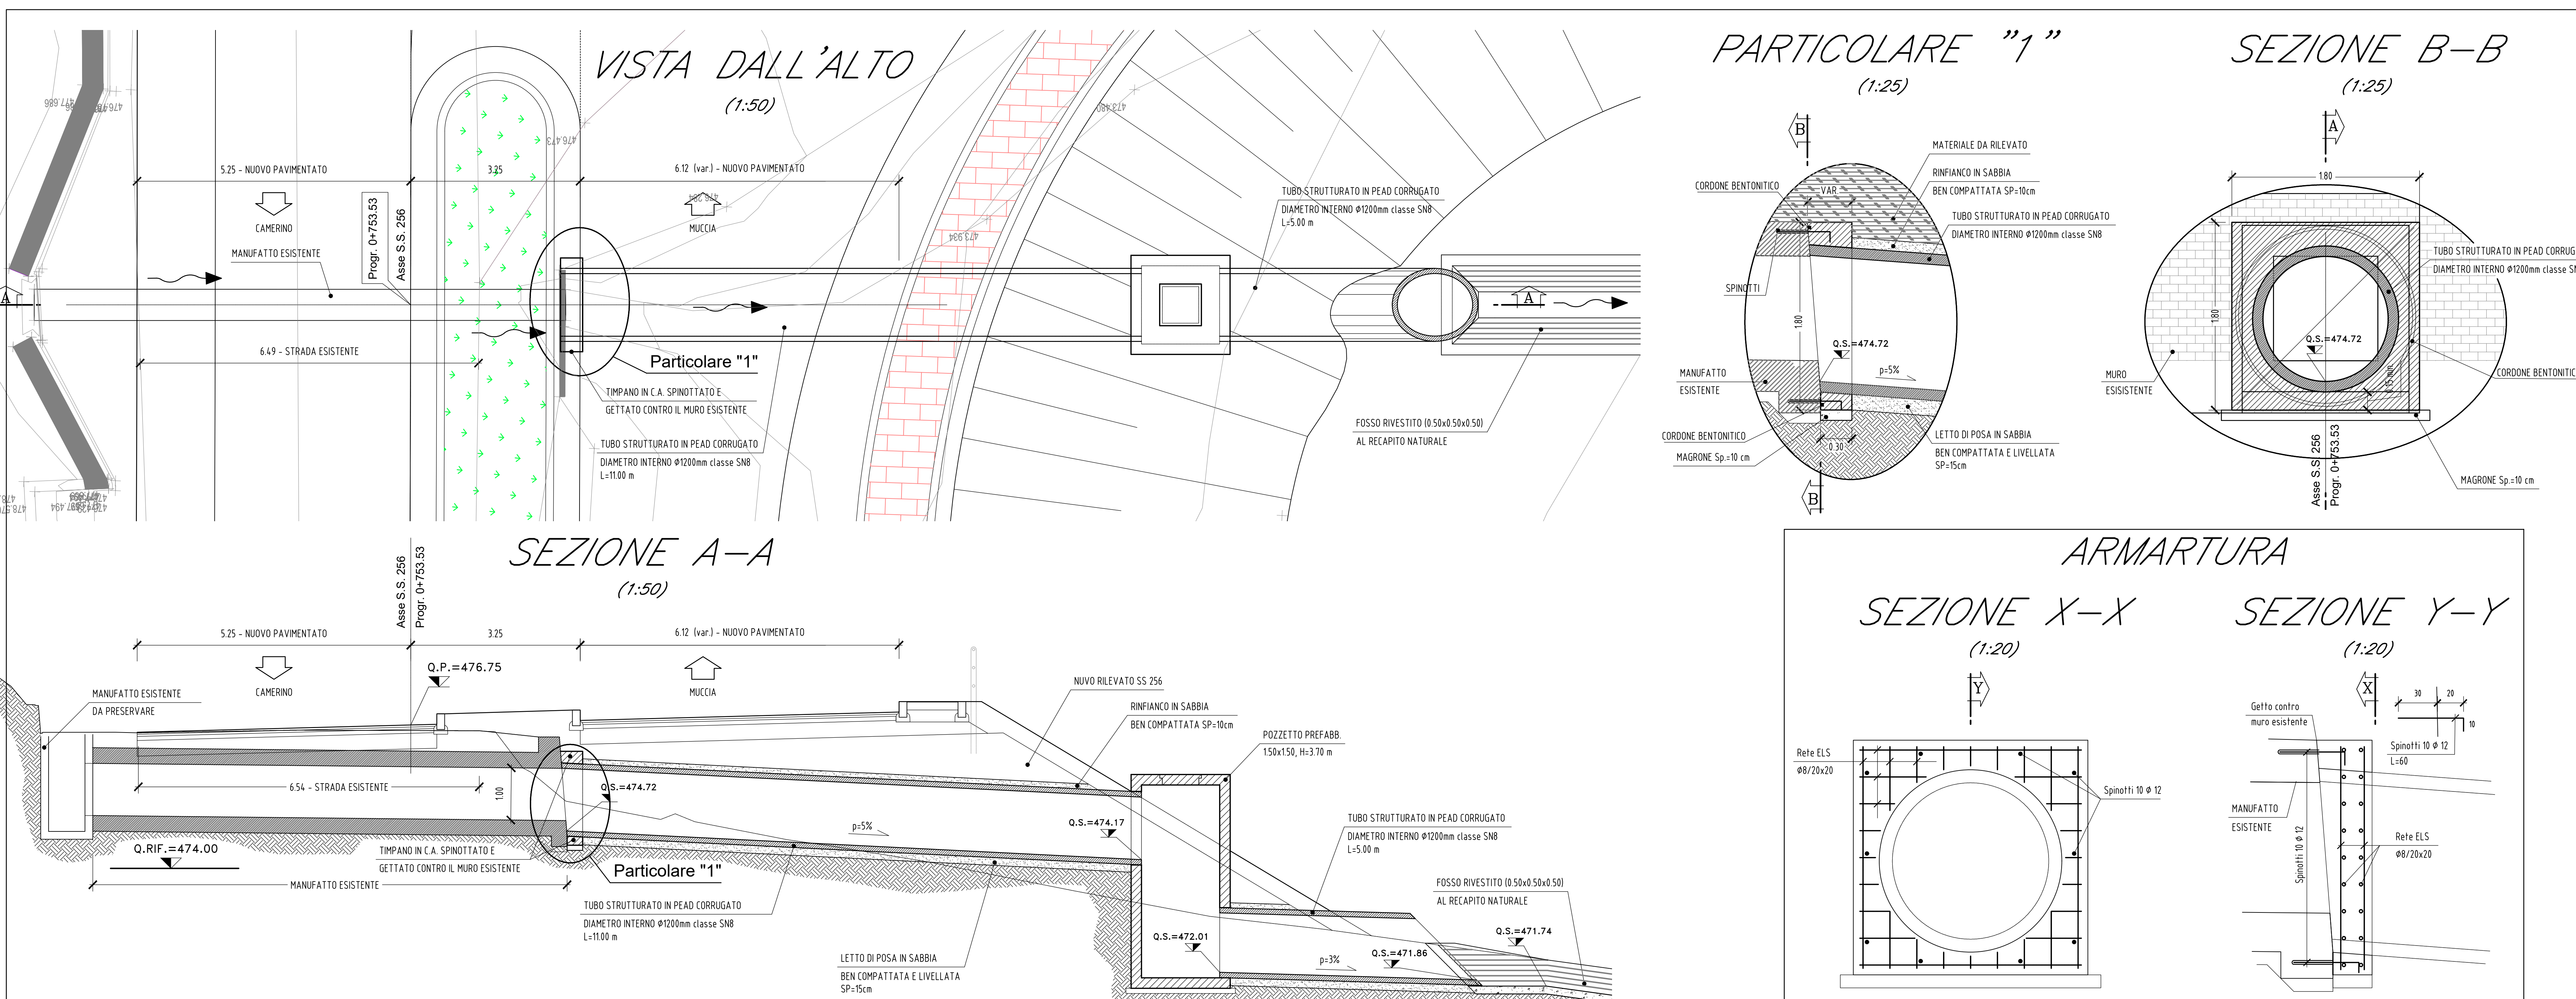

QUADRILATERO
 Marche Umbria S.p.A.

ASSE VIARIO MARCHE-UMBRIA
E QUADRILATERO DI PENETRAZIONE INTERNA
MAXI LOTTO 2

LAVORI DI COMPLETAMENTO DELLA DIRETTRICE PERUGIA ANCONA:
 SS. 76 "VAL DESINO", TRATTO FOSATO VICO - CANCELLI E ALBACINA - SERRA SAN QUIRICO
 "PEDEMONTANA DELLE MARCHE", TRATTO FABRIANO-MUCCIA-SFERCIA.

PERIZIA DI VARIANTE

CONTRAENTE GENERALE: Il Responsabile del Contratto Generale:
DIRPA 2
 s.c.a.r.l.

PROGETTAZIONE:
 Partecipazioni Italia S.p.A.

ASSISTENZA ALLA PROGETTAZIONE:
TECNOSTRUTTURE S.r.l.
 01020 Civita Castellana (VT) - Via S. Maria Maddalena, 10 - Tel. 0761/549111

IL PROGETTISTA:
 DnG. Ing. Salvatore Lillo
 Ordine degli Ingegneri Prov. di Pescara n.1147

IL GEOMETRA:
 Geol. Alfredo Babbin
 Ordine dei Geometri Regione Toscana n.1012

VISTO IL RESPONSABILE DEL PROCEDIMENTO:
 Ing. Ignazio Fanelli

2.1.3 - PEDEMONTANA DELLE MARCHE

SCALA:
 L/Vista

DATA:
 Maggio 2022

Codice Unico di Progetto (CUP) F12C03000050021 (assegnato CUPE 2004.2015)

CODICE ELABORATO:
 L0703213E1601000TVI03C

Rev.	Data	Descrizione	Elaborato	Redatto	Verificato	Approvato
A	Sett. 2021	Situazione	Tecnostutture	M. Altieri	A. Tosiani	S. Lieto
B	Gen. 2022	Ricostruzione istruttoria ANAS	Tecnostutture	M. Altieri	A. Tosiani	S. Lieto
C	02.05.2022	Ricostruzione istruttoria ANAS	Tecnostutture	M. Altieri	A. Tosiani	S. Lieto