

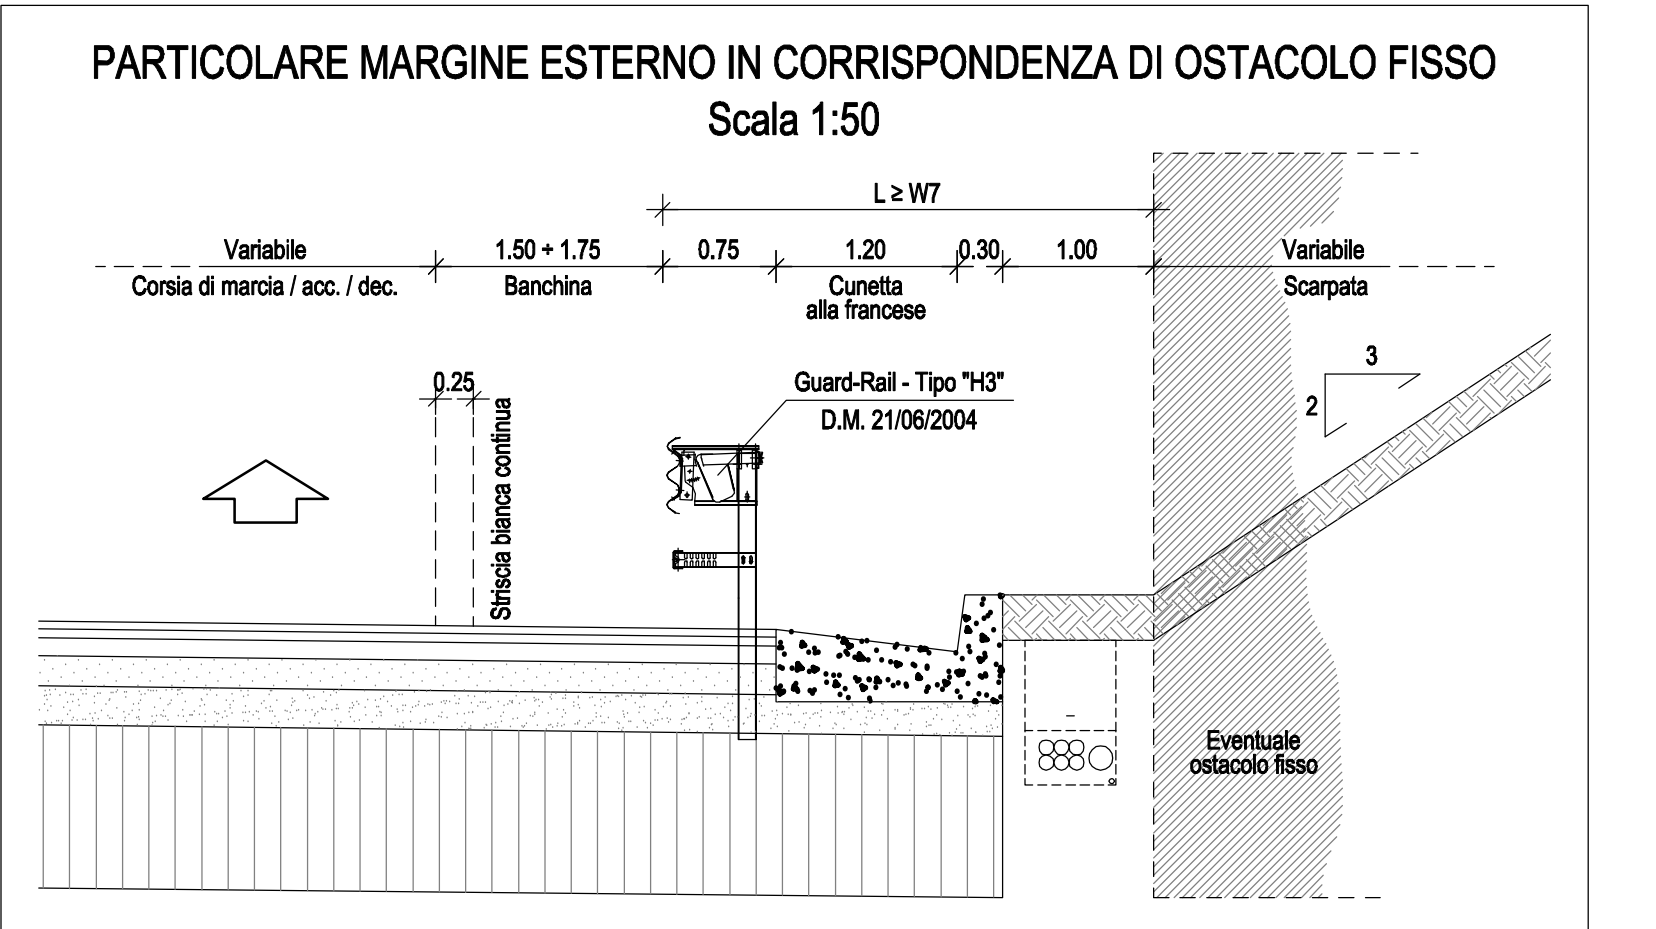
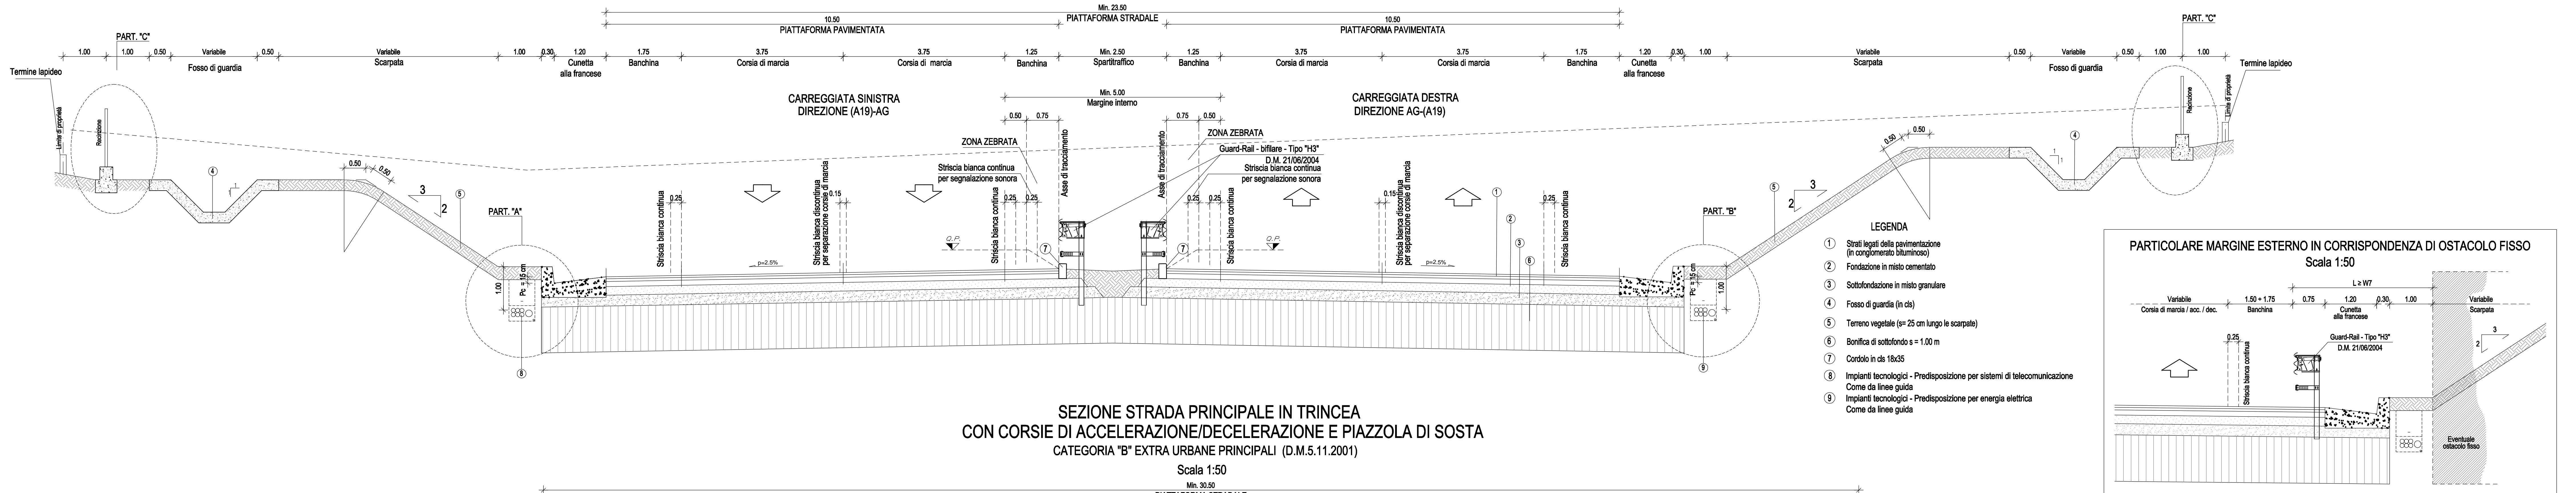



SEZIONE STRADA PRINCIPALE IN TRINCEA IN RETTIFICO
CATEGORIA "B" EXTRAURBANE PRINCIPALI (D.M. 5.11.2001)
Scala 1:50

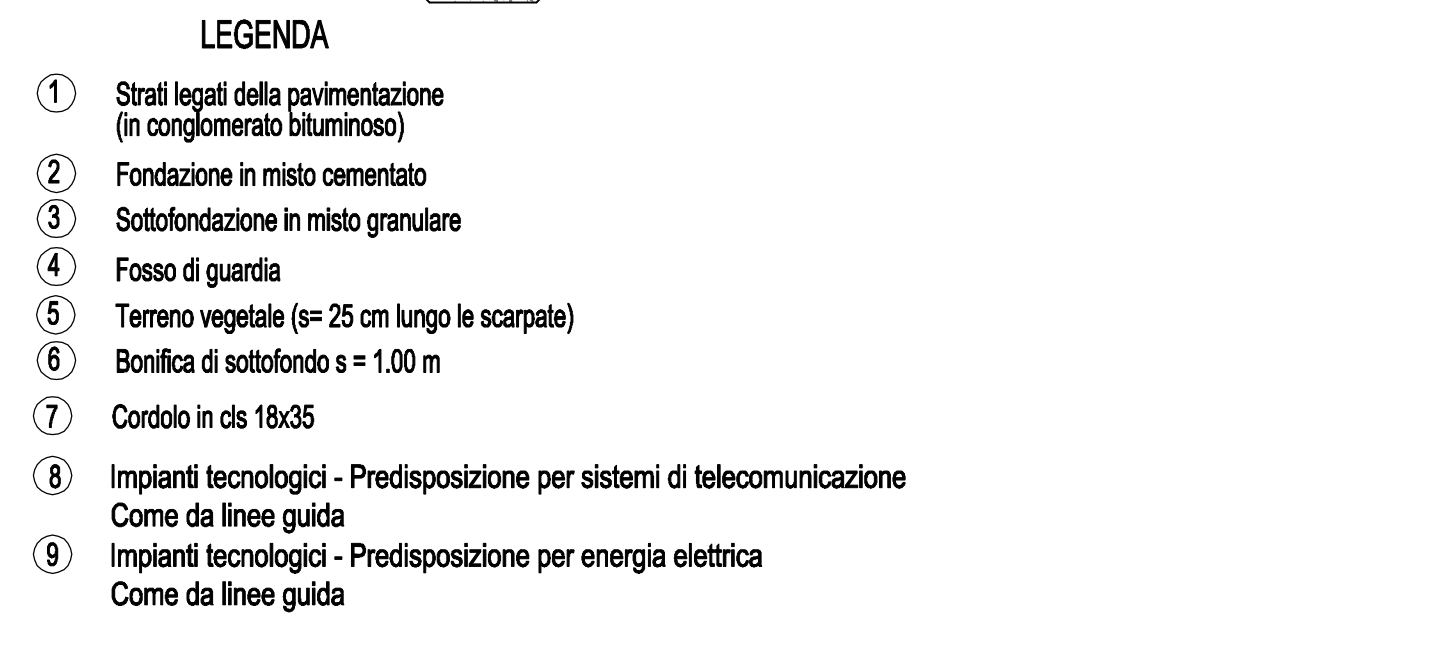

SEZIONE STRADA PRINCIPALE IN TRINCEA
CON CORSIE DI ACCELERAZIONE/DECELERAZIONE E PIAZZOLA DI SOSTA
CATEGORIA "B" EXTRAURBANE PRINCIPALI (D.M.5.11.2001)
Scala 1:50




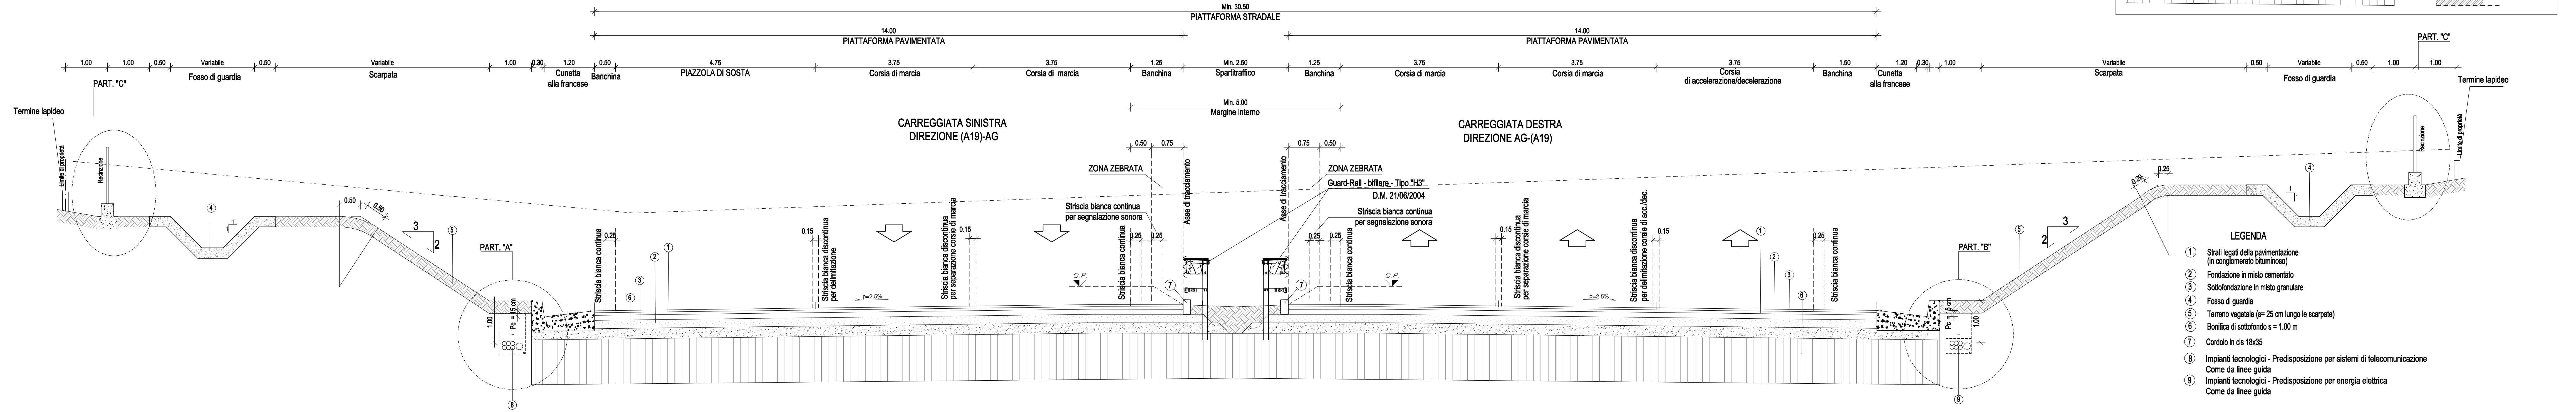


SEZIONE STRADA PRINCIPALE IN TRINCEA CON ALLARGAMENTO IN CURVA
CATEGORIA "B" EXTRAURBANE PRINCIPALI (D.M. 5.11.2001)
Scala 1:50

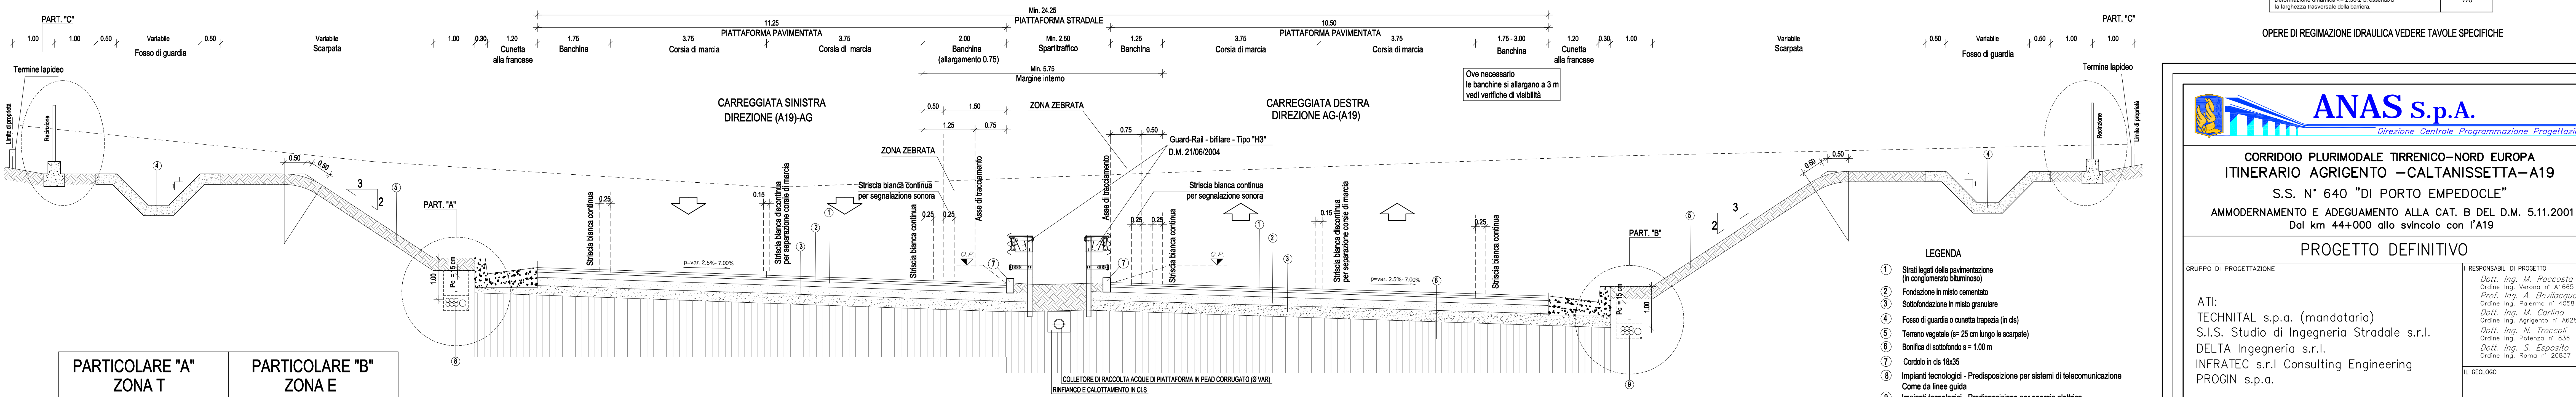

	Larghezza Urb
H3 - BORDO RILEVATO	W7
H2 - BARRIERE AMOVIBILI SPARTITRAFFICO	W4
H3 - BARRIERE AMOVIBILI SPARTITRAFFICO	W6

OPERE DI REGIMAZIONE IDRAULICA VEDERE TAVOLE SPECIFICHE

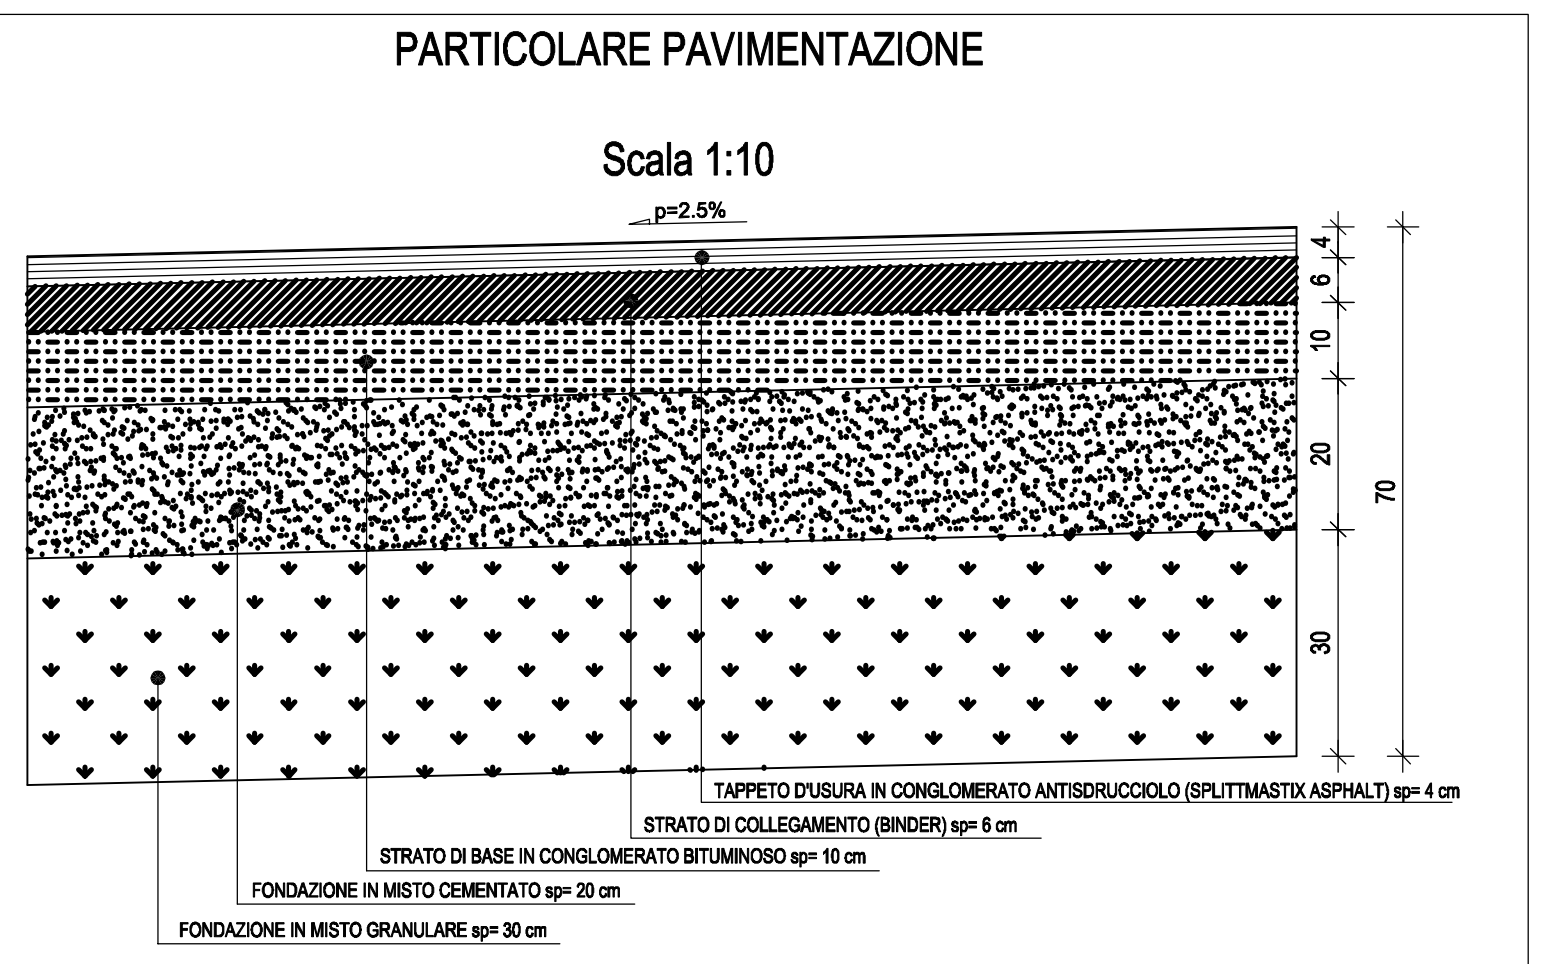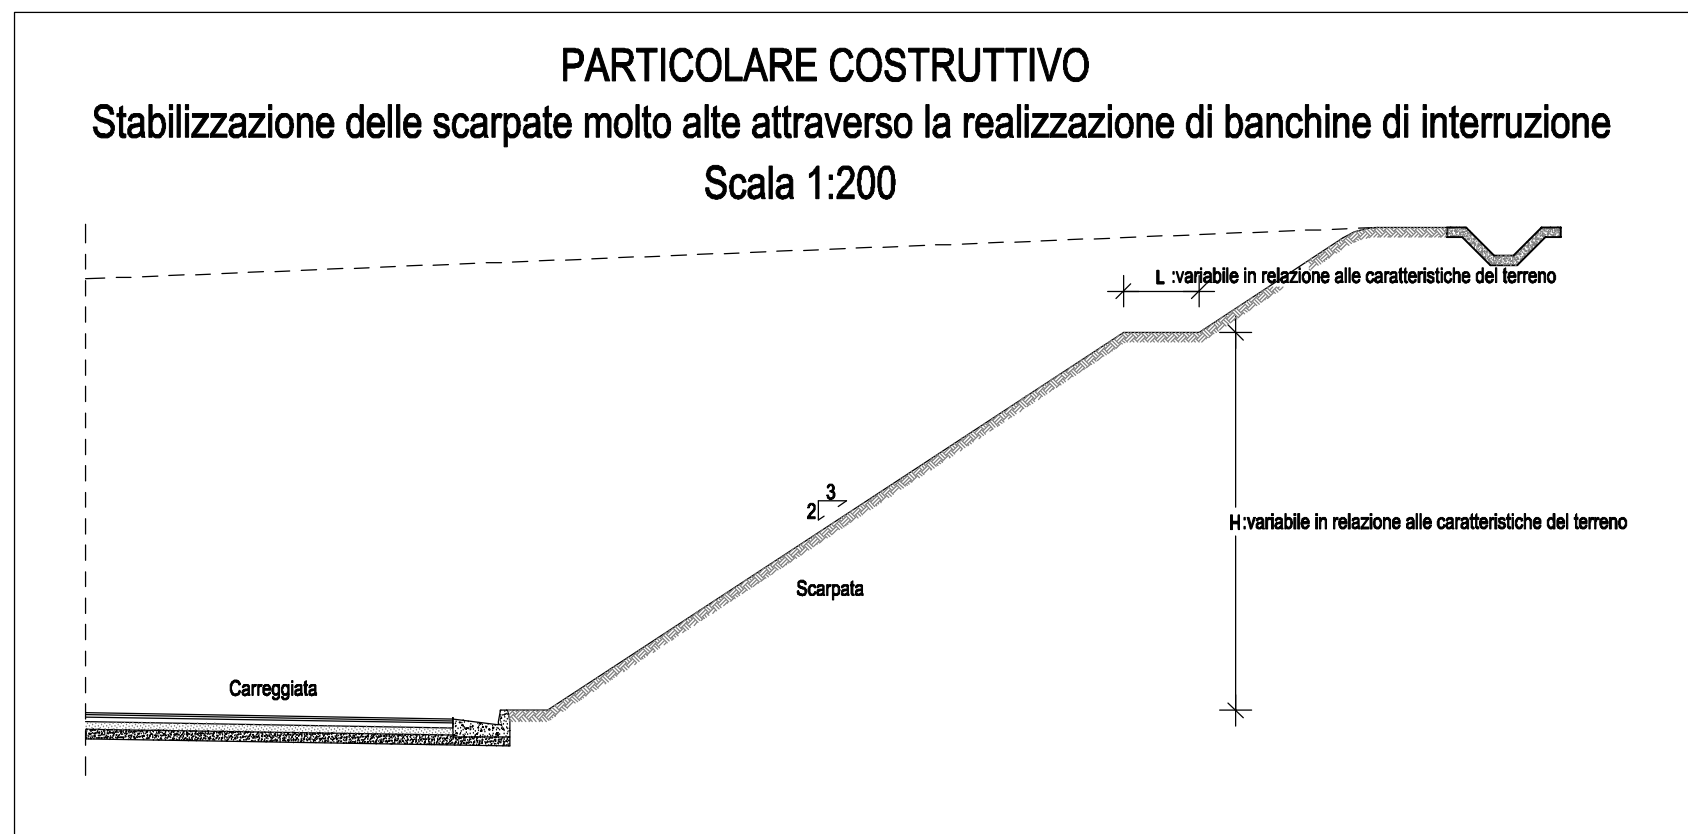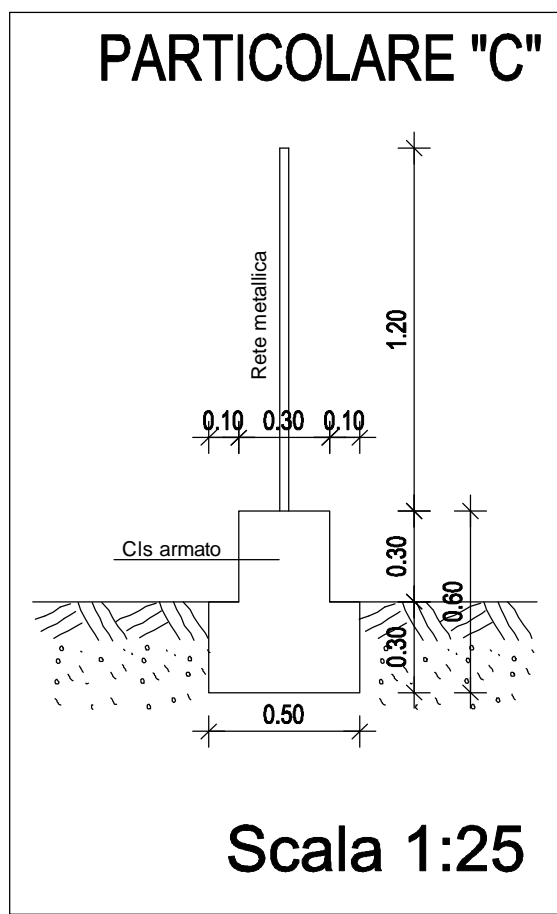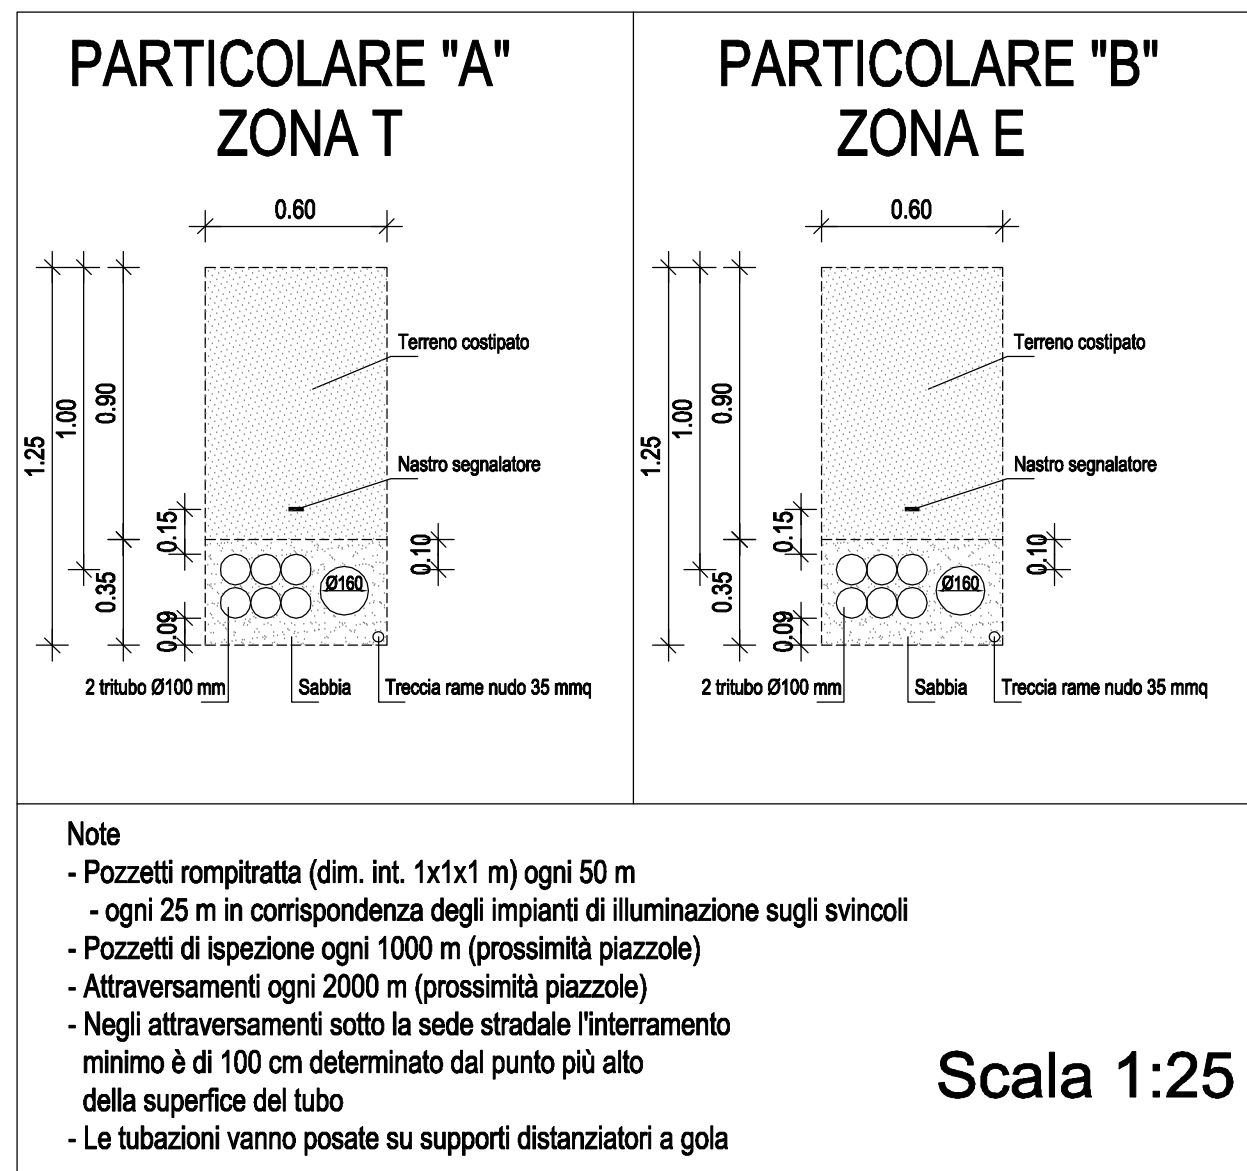

ANAS S.p.A.
Direzione Centrale Programmazione Progettazione

**CORRIDOIO PLURIMODALE TIRRENICO-NORD EUROPA
ITINERARIO AGRIGENTO -CALTANISSETTA-A19
S.S. N° 640 "DI PORTO EMPEDOCLE"
AMMODERNAMENTO E ADEGUAMENTO ALLA CAT. B DEL D.M. 5.11.2001
Dal km 44+000 allo svincolo con l'A19**

PROGETTO DEFINITIVO

GRUPPO DI PROGETTAZIONE
ATI: TECHNITAL s.p.a. (mandataria)
S.I.S. Studio di Ingegneria Stradale s.r.l.
DELTA Ingegneria s.r.l.
INFRADEC s.r.l. Consulting Engineering
PROGIN s.p.a.

RESPONSABILI DI PROGETTO
Dott. Ing. M. Rocca
Dott. Ing. A. Bovolenta
Dott. Ing. M. Carlini
Dott. Ing. M. Fracchi
Dott. Ing. S. Esposito
Dott. Ing. R. Neri

INTEGRAZIONE PRESTAZIONI SPECIALISTICHE
Dott. Ing. M. Rocca

VISTO IL RESPONSABILE DEL PROCEDIMENTO
Dott. Ing. Massimiliano Fidani

VISTO IL RESPONSABILE DEL SERVIZIO PROGETTAZIONE
Dott. Ing. Antonio Valente

PROGETTO STRADALE
SEZIONI TIPO E PARTICOLARI DESCRITTIVI
ASSE PRINCIPALE
Sezioni in trincea

CODICE PROGETTO	NOME FILE	REVISIONE	FOLIO	SCALA
L0407B-D-0501-P01-PS03-TRA-ST02-B-DWG	L0407B-D-0501-P01-PS03-TRA-ST02-B-DWG	B	01	VARIE

REVISIONE A SEGUITO ISTRUTTORIA ANAS DEL 19/03/2007
EMMISSIONE

DATA: Ottobre 2006
AUTORE: G. Fucini, F. Arcudi
CONTROLLATO: M. Rocca, G. Marro
APPROVATO: M. Rocca, G. Marro