VASCA DI SBOCCO

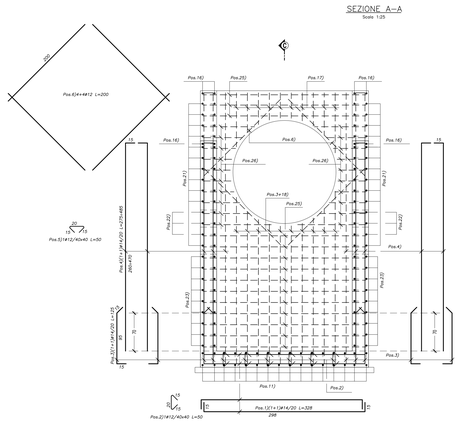

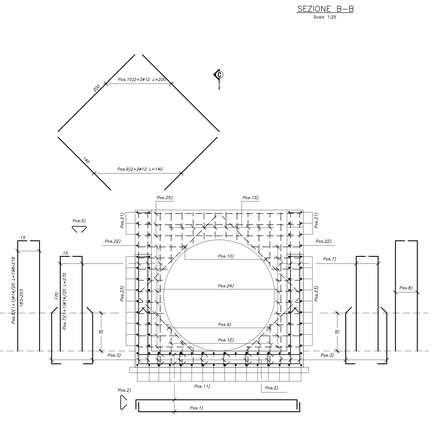

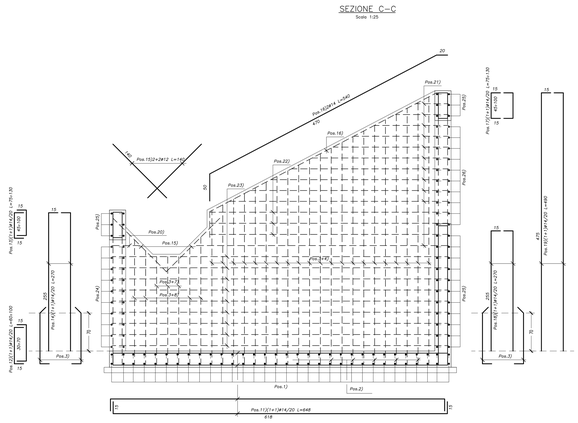

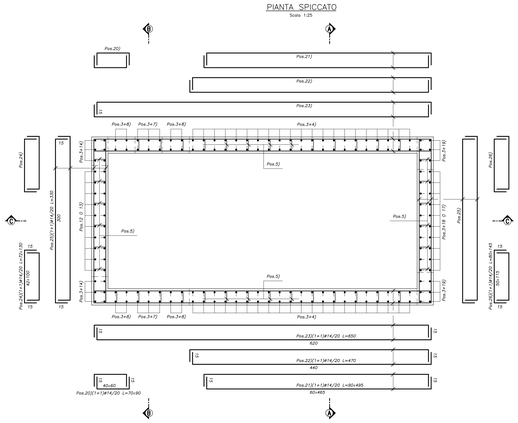

POZZETTO DI IMBOCCO

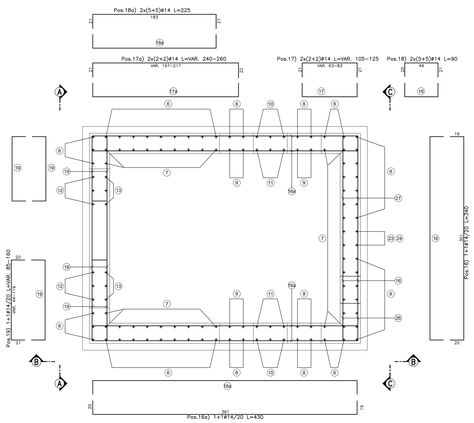

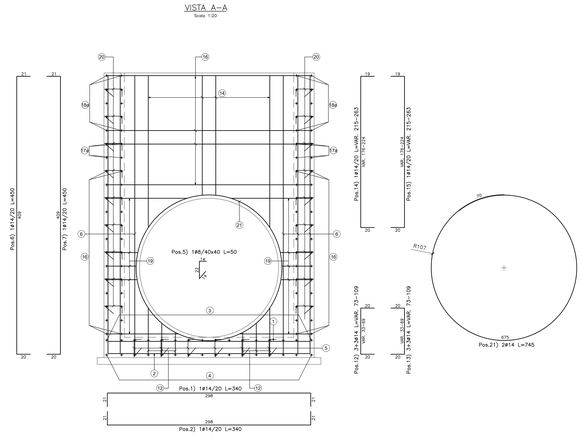

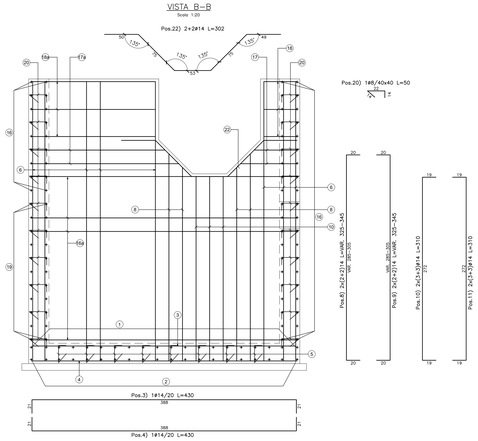

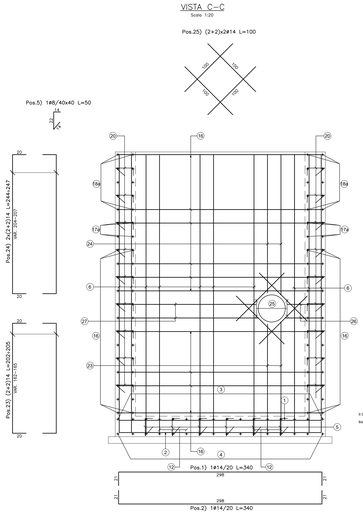

N.B.:

- Le lunghezze sono espresse in cm.
- Le lunghezze sono calcolate in asse barra.
- Ultima pos. del pozzetto di imbocco è la n° 27.
- Ultima pos. della vasca di sbocco è la n° 26.

N.B.: PER LA TABELLA MATERIALI FARE RIFERIMENTO ALL'ELABORATO: L0703213E160M0000TV01

QUADRILATERO Marche Umbria S.p.A.

ASSE VIARIO MARCHE-UMBRIA
E QUADRILATERO DI PENETRAZIONE INTERNA
MAXI LOTTO 2

LAVORI DI COMPLETAMENTO DELLA DIREttRICE PERUGIA- ANCONA:
SS. 318 DI "VALFABBRICA"; TRATTO PANELLO-VALFABBRICA
SS. 76 "VAL D'ESINO"; TRATTI FOSSATO VICO - CANCELLI E ALBACINA - SERRA SAN QUIRICO
"PEDEMONTANA DELLE MARCHE"; TRATTO FABRIANO-MUCCIA-SFERCIA

PERIZIA DI VARIANTE

CONTRAENTE GENERALE:
DIRPA 2 s.c.a r.l.

Il Direttore Tecnico del Contraente Generale:
Ing. Stefano Ciamarra

PROGETTAZIONE:
Partecipazioni Italia S.p.A.

IL PROGETTISTA:
Ing. Antonio Lucio
Ordine degli Ingegneri della Provincia di Lecce n.1147

IL GEOLOGO:
Dott. Antonio Dubbioso
Ordine dei Geologi Regione Toscana n.1027

ASSISTENZA ALLA PROGETTAZIONE:
TECNOSTRUTTURE S.r.l.
Via Ugo Bassi, 6 - 20159 Milano
Tel. 02 66810201
Via del Santuario, 11 - 10051 Sant' Ambrogio di Torino (TO)

IL PROGETTISTA:
Dott. Ing. Antonio Tusiani

Il Direttore Tecnico
Antonio Tusiani

VISTO
IL RESPONSABILE DEL PROCEDIMENTO:
Ing. Ignio Farotti
VISTO
IL RESPONSABILE
DEL PROCEDIMENTO
IGINIO
FAROTTI

2.1.3 - PEDEMONTANA DELLE MARCHE
1° Stralcio funzionale - Castelraimondo Nord - Castelraimondo Sud
Lotto 1 - Svincolo di Castelraimondo Nord - Svincolo di Pioraco
OPERE D'ARTE MINORI - OPERE IDRAULICHE
ASSE PRINCIPALE - TOMBINO Ø 1500 mm al Km 5+790
Armature

SCALA: 1:50
DATA: Maggio 2022

Ing. Vincenzo Pardo
ORDINE DEGLI INGEGNERI DI TORINO N. 8349
VISTO
E CHIE
Ing. Vincenzo Pardo

Codice Unico di Progetto (CUP) F12C03000050021 (assegnato CIPE 20.04.2015)

CODICE ELABORATO:

L	O	7	0	3	2	1	3	E	1	6	0	1	0	0	1	1	ARM	0	1	C

Rev.	Data	Descrizione	Redatto		Controllato	Approvato
			Progr.	M. Santi	S. Lieto	A. Grimaldi
A	Marzo 2021	Emissione P. E.	Tecnostrutture	Tecnostrutture	A. Tusiani	S. Lieto
B	Novem. 2021	Emissione Progetto di Dettaglio	Tecnostrutture	Tecnostrutture	A. Tusiani	S. Lieto
C	Maggio 2022	Riscontro istruttoria ANAS	Tecnostrutture	Tecnostrutture	A. Tusiani	S. Lieto

Firmato digitalmente da: Stefano Ciamarra
DIRETTORE DEI LAVORI
Ing. Stefano Ciamarra