

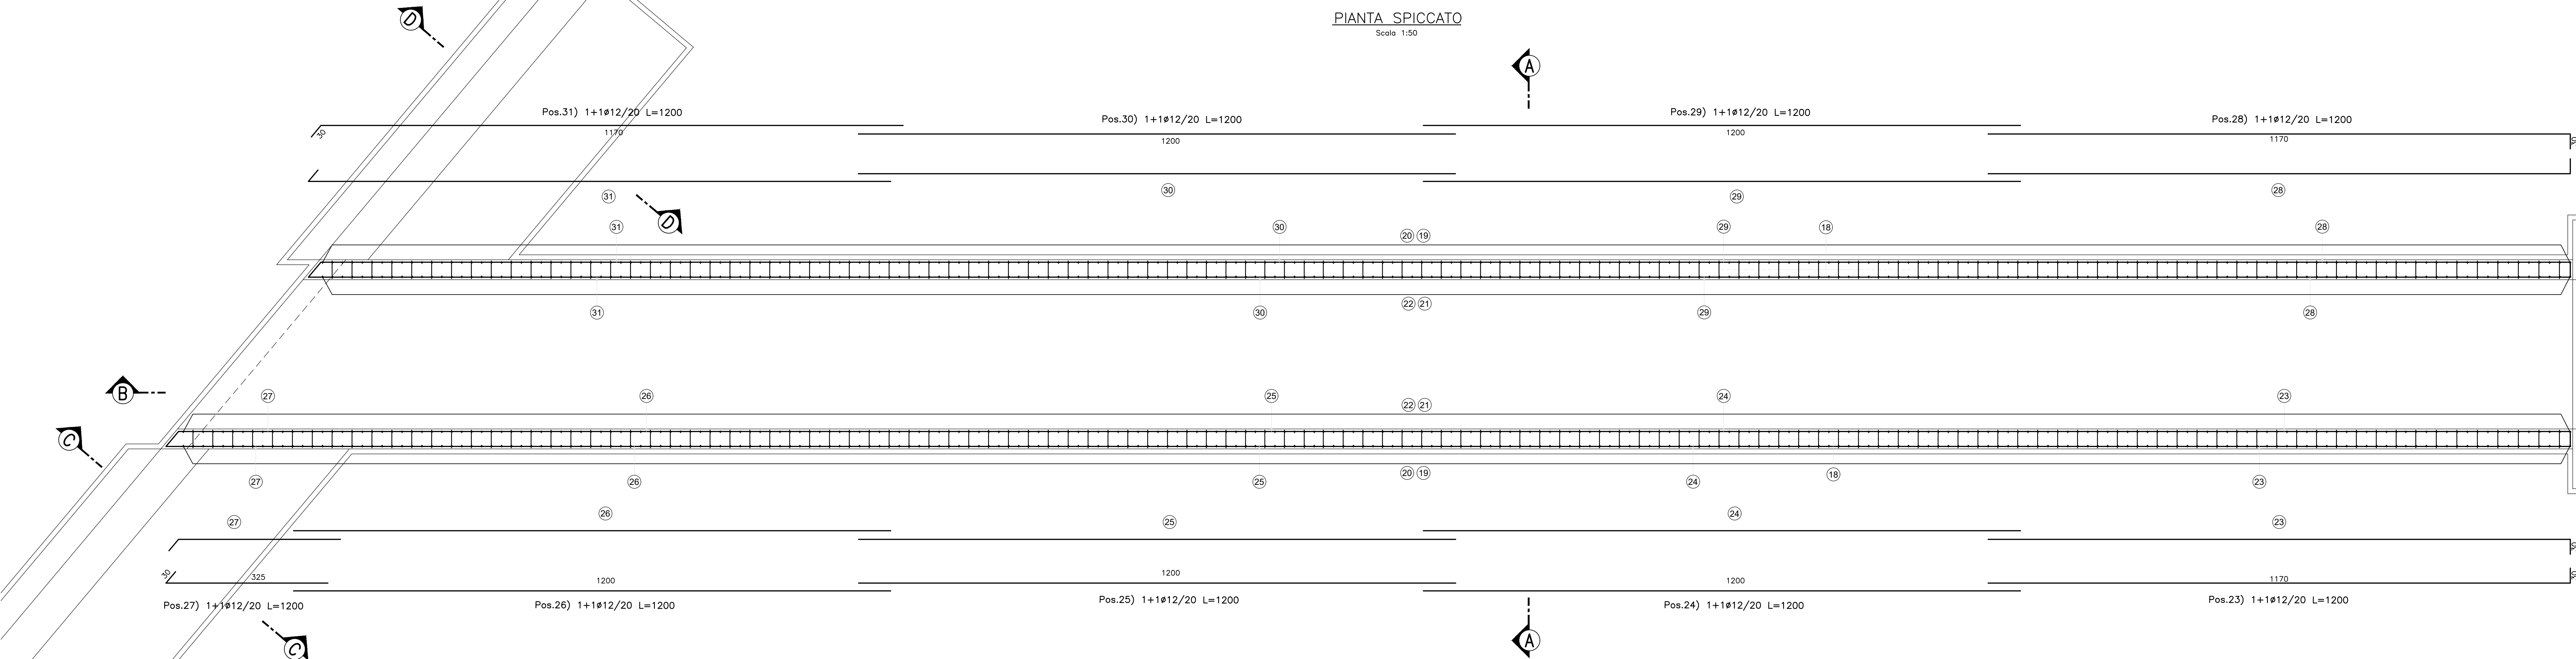


SEZIONE A-A
Scala 1:20


PIANTA SPICCATO
Scala 1:50

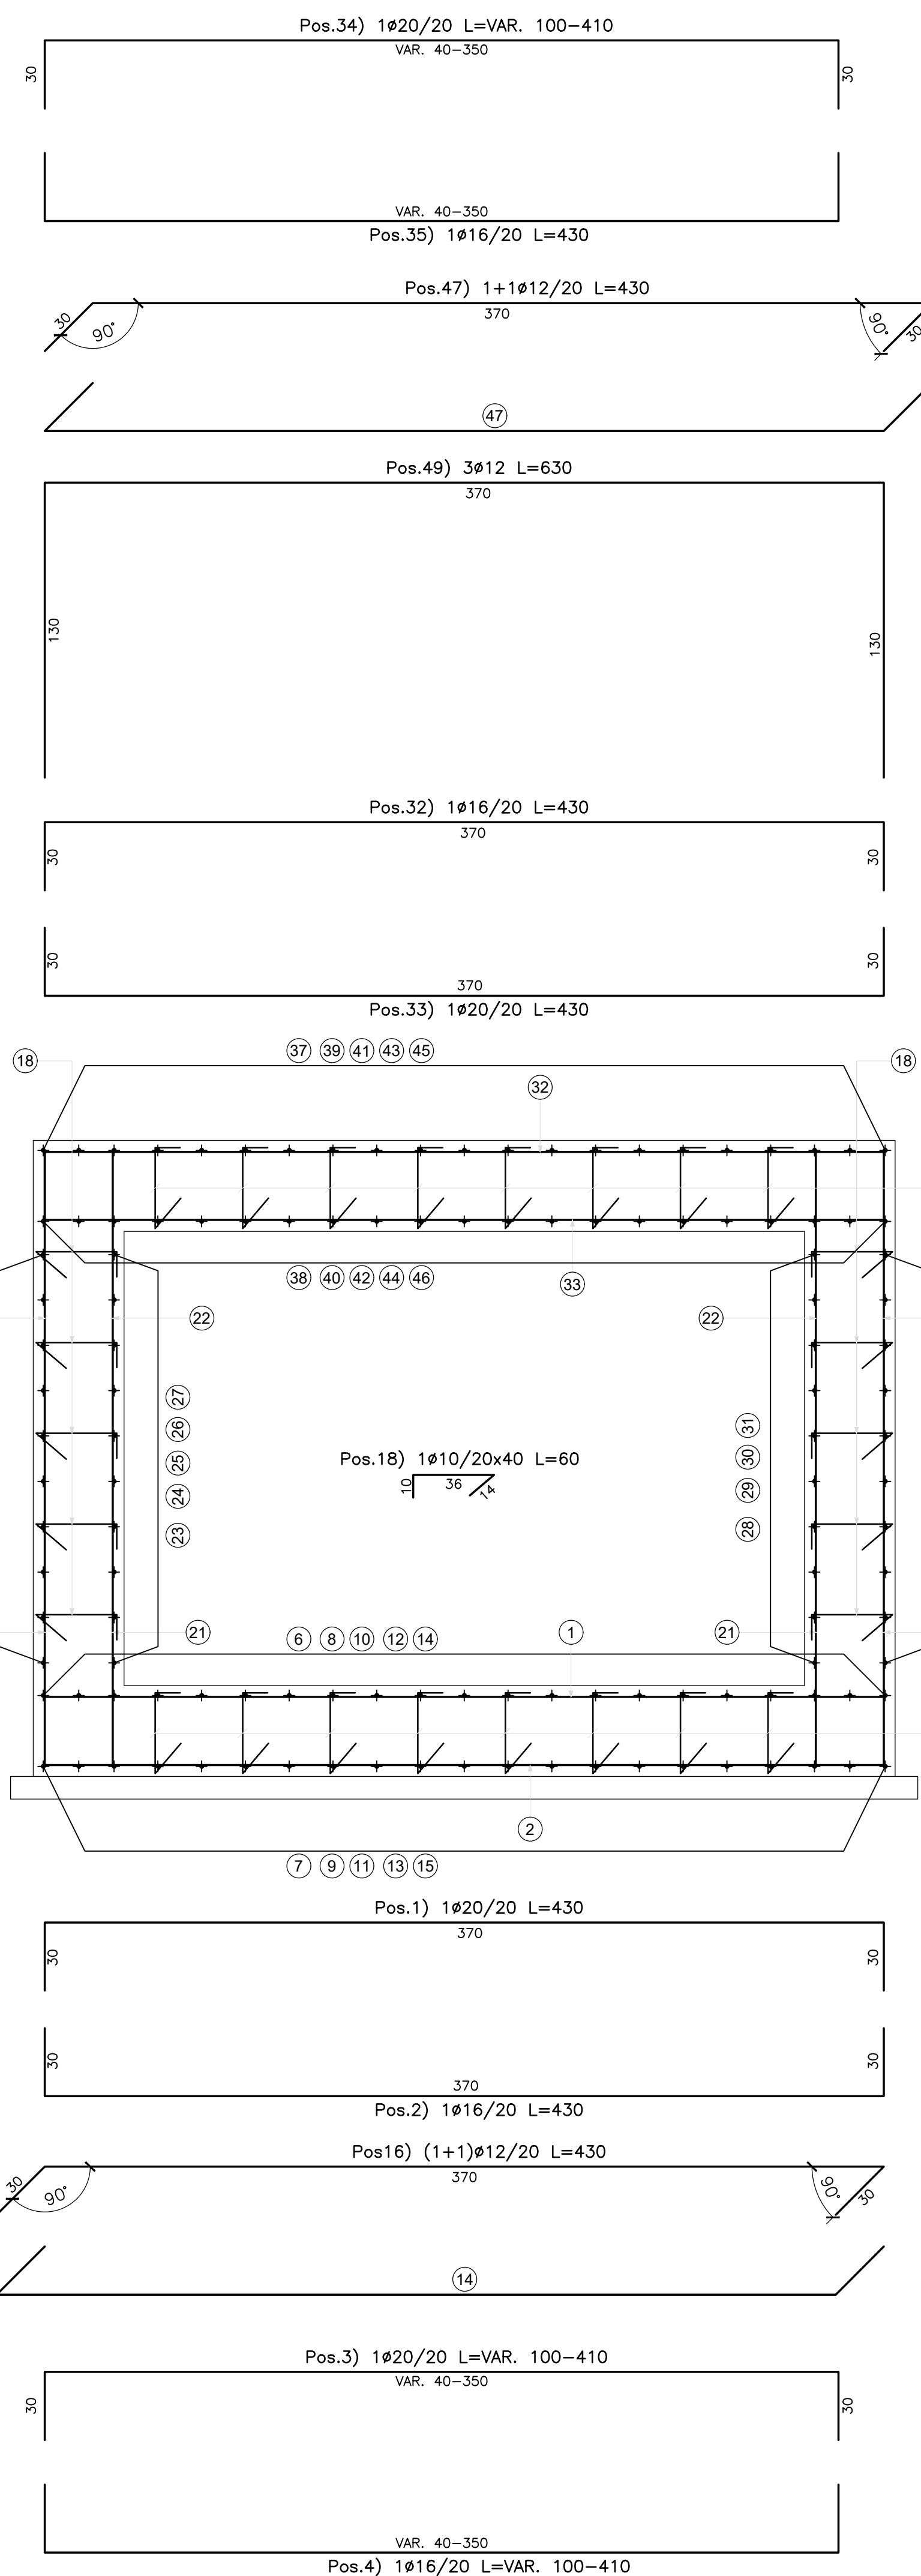


SEZIONE B-B
Scala 1:20

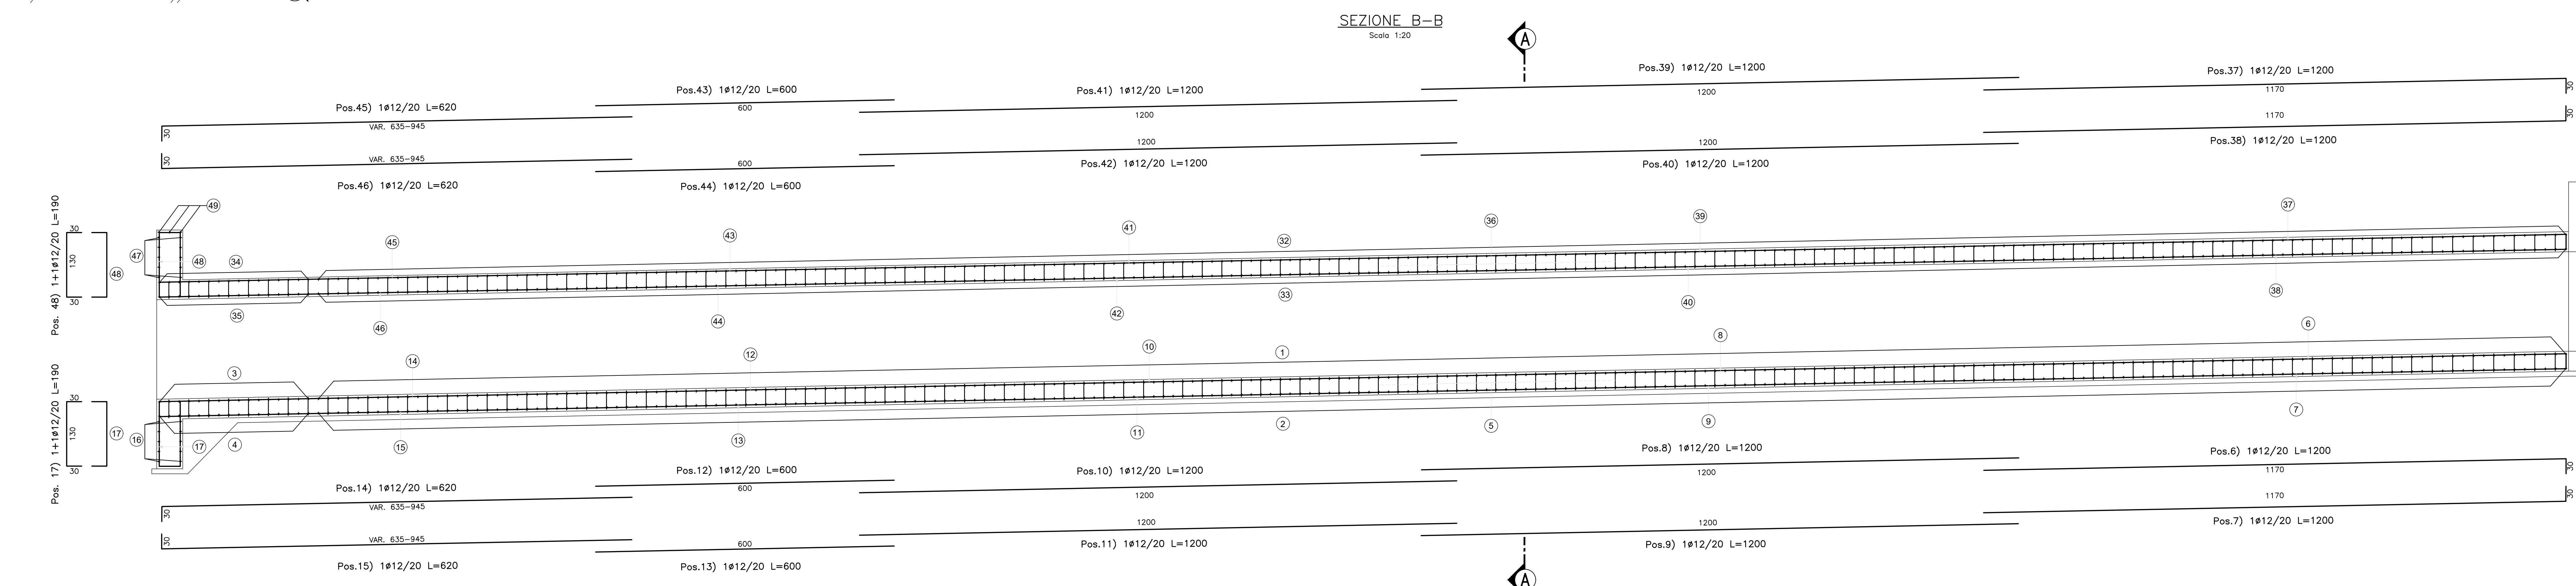

SEZIONE C-C MURO TOMBINO
Scala 1:20

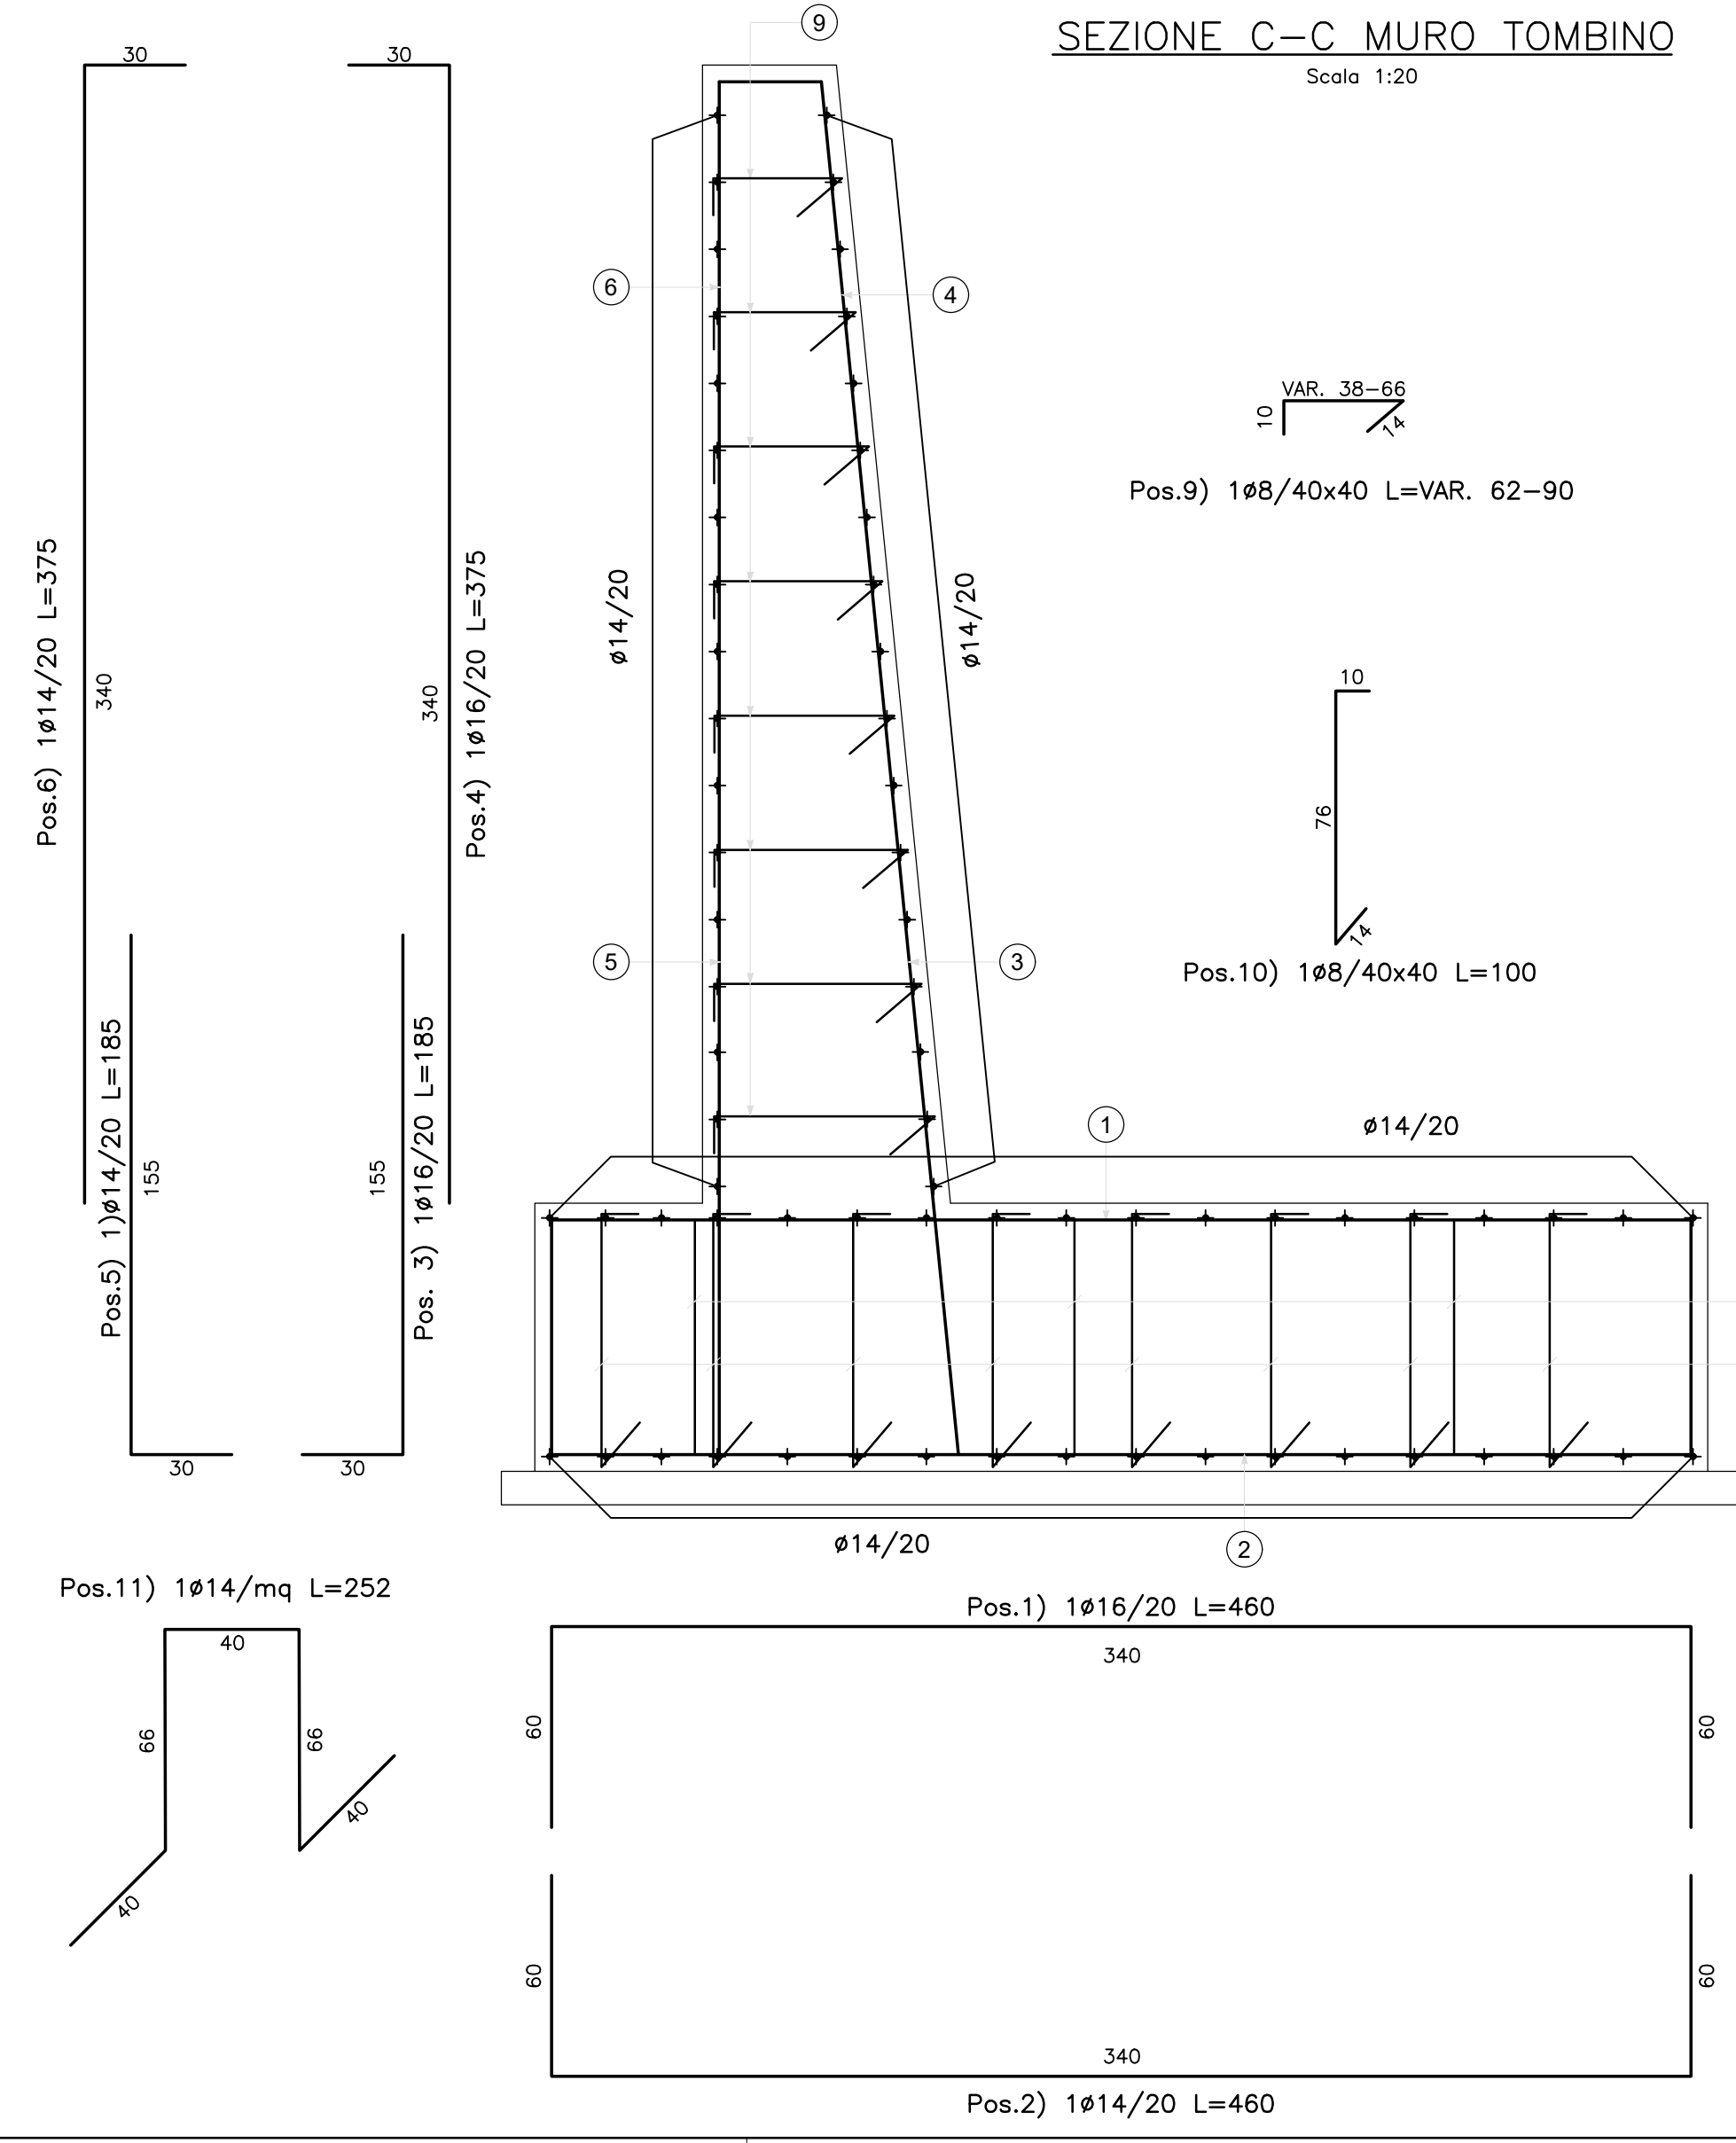

SEZIONE D-D MURO TOMBINO
Scala 1:20

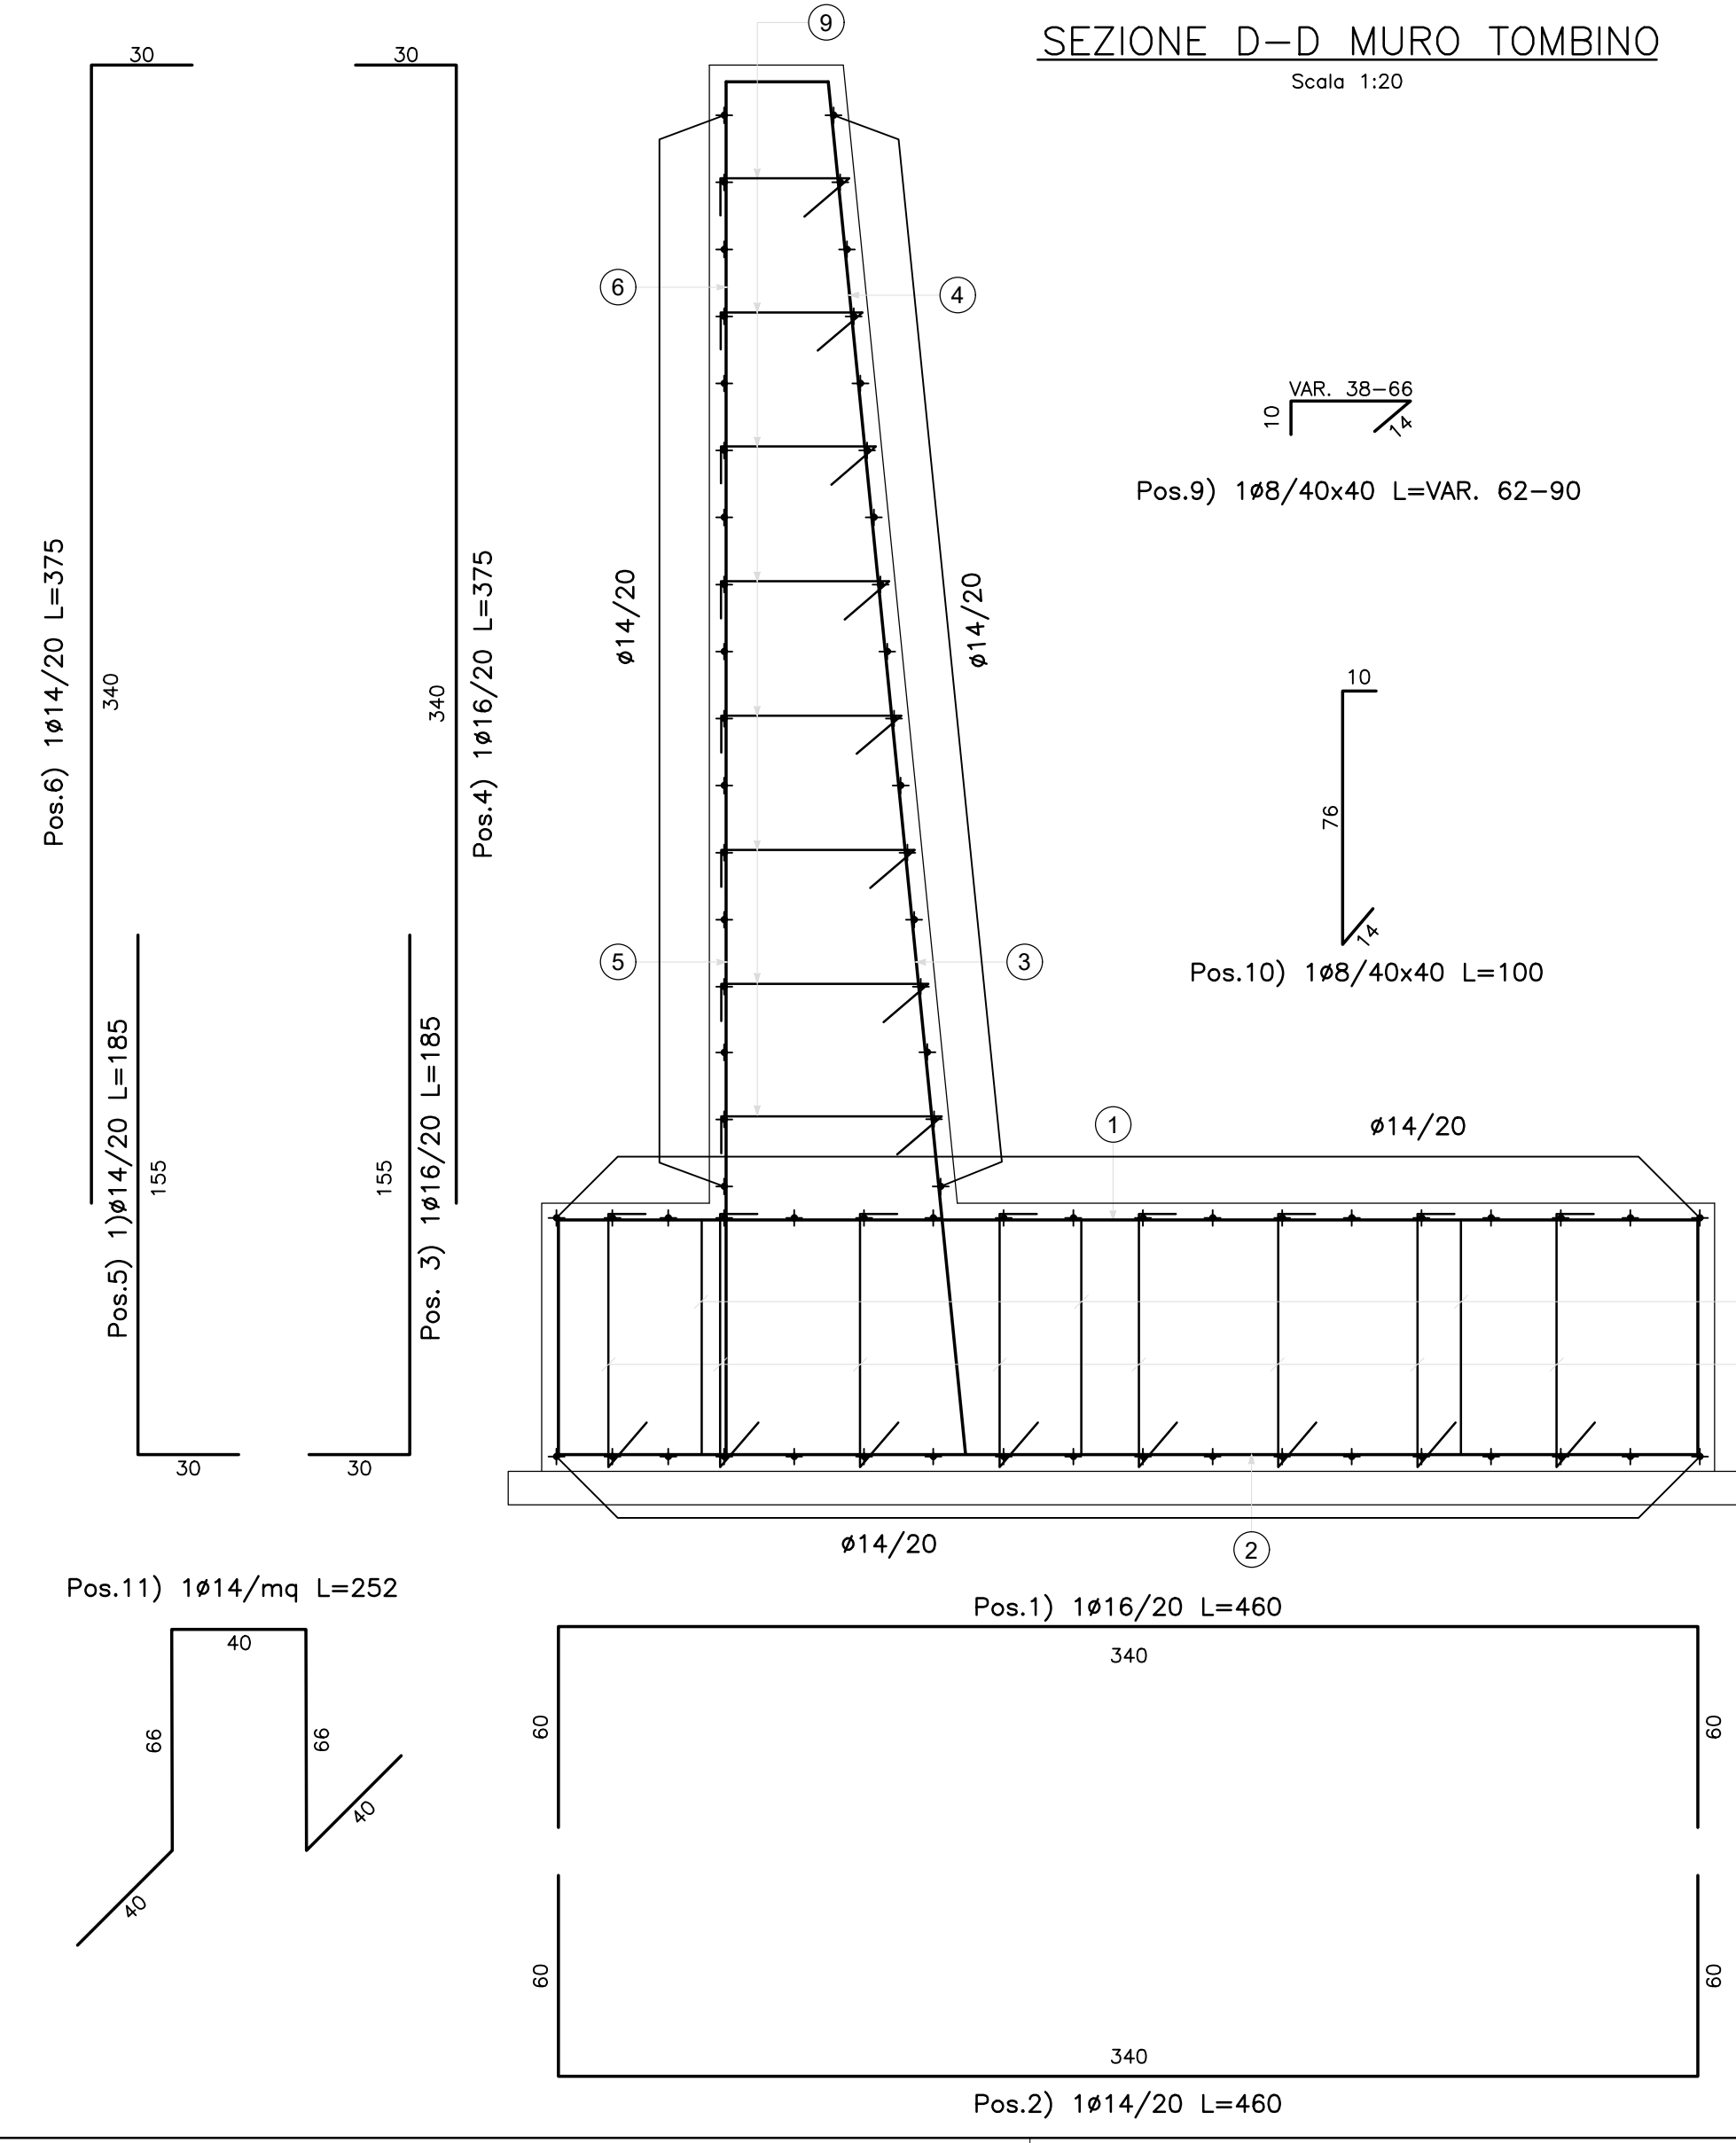

N.B.: PER LA TABELLA MATERIALI FARE RIFERIMENTO ALL'ELABORATO: L0703213E160M000TIV01

GUADRILATERO
Marche Umbria S.p.A.

ASSE VIARIO MARCHE-UMBRIA
QUADRILATERO DI PENETRAZIONE INTERNA
MAXI LOTTO 2

LAVORI DI COMPLETAMENTO DELLA DIRETTRICE PERUGIA - ANCONA:
SS. 318 DI "VALFABRICA", TRATTO PIANELLO-VALFABRICA
SS. 76 "VAL DESINO", TRATTO FOSSATO VICO - CANCELLI E ALBACINA - SERRA SAN QUIRICO
"PREDMONTANA DELLE MARCHE", TRATTO FABRIANO-MUCCIA-SFERCIA.

PROGETTO ESECUTIVO

CONTRAENTE GENERALE: **DIRPA 2 S.C.G. r.l.** | Il responsabile del Contratto Generale: Ing. Federico Montanari | Il responsabile Integrazioni delle Proiezioni Specialistiche: Ing. Salvatore Lieto

PROGETTAZIONE: Associazione Temporanea di Imprese
Mandatari: **PROGIN**, **LOMBARDI SA**, **LOMBARDI REICO**, **SGAI s.r.l.**, **di E. Fortini & C.**

RESPONSABILE DELLA PROGETTAZIONE PER C.A.T.: Prof. Ing. Antonio Grimaldi
GEOLOGO: Dott. Geol. Fabrizio Pontoni
COORDINATORE DELLA SICUREZZA IN FASE DI PROGETTAZIONE: Ing. Michele Ciarlelli

ELABORAZIONE DEL PROCEDIMENTO: Ing. Iginio Fasoli

2.1.3 - PEDEMONTANA DELLE MARCHE
3° stralcio funzionale: Castelraimondo nord - Castelraimondo sud
4° stralcio funzionale: Castelraimondo sud - innesto S.S.77 a Muccia
OPERE IDRAULICHE
ASSE PRINCIPALE
Tombrino 3x2 alla prg. 6+595: Armatura Tav. 1

SCALE: 1:50
DATA: Gennaio 2021

Codice Unico di Progetto (CUP): **F12C03000050021**

Codice elaborato: **L0703213E160M000TIV01**

REV.	DATA	DESCRIZIONE	Redatto	Controllato	Approvato
A	Marzo 2020	Emissione PE	M. Sotti	S. Lieto	A. Grimaldi
B	Geno. 2021	Emissione e seguito istruttoria ANAS	M. Sotti	S. Lieto	A. Grimaldi
C					