VASCA DI SBOCCO

N.B.: PER LA VASCA DI SBOCCO
- Le lunghezze sono espresse in cm.
- Le lunghezze sono calcolate in asse barra.
- Ultima pos. è la n° 26.

SEZIONE A–A
Scala 1:25

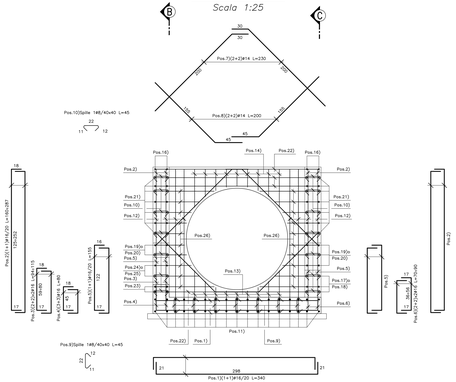

SEZIONE B–B
Scala 1:25

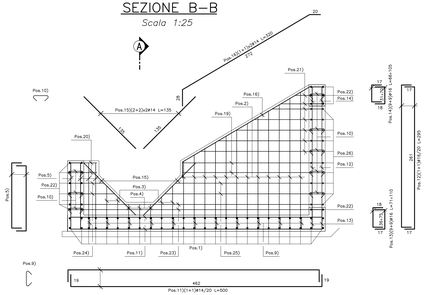

POS.	q ; passo	Lunghezza (cm)	Peso cad. (Kg/m)	N°	Peso (Kg)
1	16 /20	340	1,578	50	268
2	16 /20	224 Med	1,578	48	170
3	16	165 Med	1,578	8	13
4	16	80	1,578	6	8
5	16 /20	155	1,578	42	103
6	16	80 Med	1,578	8	10
7	16	230	1,208	4	11
8	16	200	1,208	4	10
9	8 /40x40	45	0,395	65	12
10	8 /40x40	45	0,395	96	17
11	14 /20	500	1,208	34	205
12	16 /20	295	1,578	16	74
13	16	91 Med	1,578	18	26
14	16	86 Med	1,578	18	24
15	16	135	1,208	8	13
16	16	320	1,208	4	15
17	14	325 Med	1,208	6	24
18	14	116 Med	1,208	6	8
19	14 /20	300	1,208	10	36
20	14 /20	90	1,208	10	11
21	14	178 Med	1,208	28	60
22	14 /20	340	1,208	20	82
23	14	500	1,208	4	24
24	14	113 Med	1,208	4	5
25	14	323 Med	1,208	4	16
26	14	123 Med	1,208	20	30
PESO TO TALE					**1178**

PIANTA ALLO SPICCATO
Scala 1:25

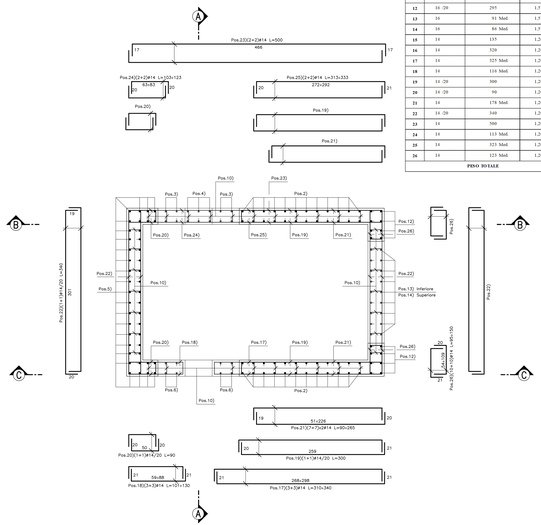

SEZIONE C–C
Scala 1:25

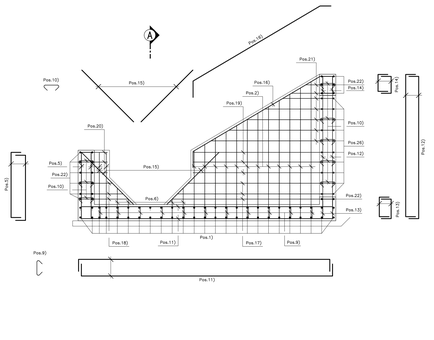

VASCA DI IMBOCCO

VISTA A–A
Scala 1:20

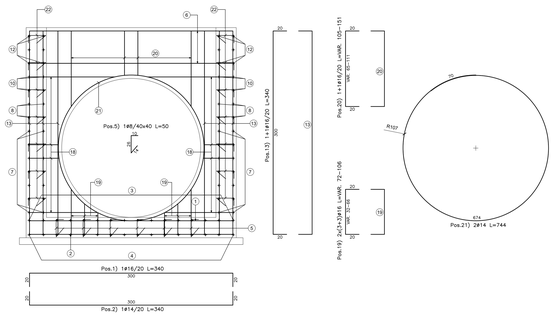

VISTA B–B
Scala 1:20

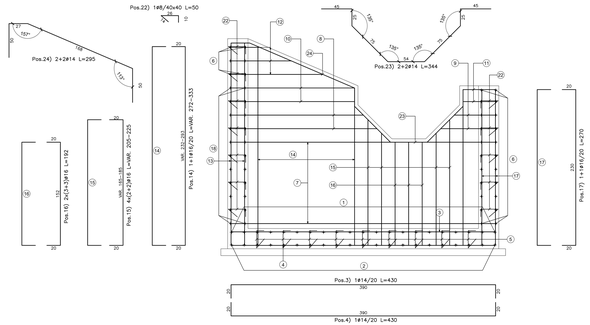

POS.	q ; passo	Lunghezza (cm)	Peso cad. (Kg/m)	N°	Peso (Kg)
1	16 /20	340	1,578	21	113
2	14 /20	340	1,208	21	86
3	14 /20	430	1,208	16	83
4	14 /20	430	1,208	16	83
5	8 /40x40	50	0,395	54	11
6	14 /20	340	1,208	28	115
7	14 /20	430	1,208	28	145
8	14	245 Med	1,208	8	12
9	14	110 Med	1,208	8	7
10	14	222	1,208	8	11
11	14	88	1,208	4	4
12	14	129 Med	1,208	12	19
13	16 /20	340	1,578	32	64
14	16 /20	303 Med	1,578	32	155
15	16	215 Med	1,578	16	54
16	16	192	1,578	12	36
17	16 /20	270	1,578	40	170
18	14 /20	325 Med	1,208	44	66
19	14	89 Med	1,578	12	17
20	16 /20	128 Med	1,578	20	40
21	14	744	1,208	2	18
22	8 /40x40	50	0,395	142	28
23	14	344	1,208	4	17
24	14	295	1,208	4	14
PESO TO TALE					**1364**

PIANTA SPICCATO
Scala 1:20

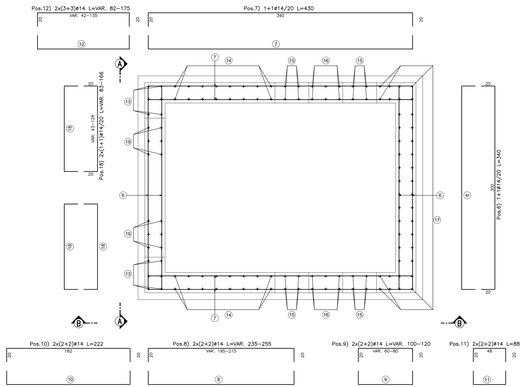

N.B.: PER LA VASCA DI IMBOCCO
- Le lunghezze sono espresse in cm.
- Ultima pos. è la n° 24.

QUADRILATERO Marche Umbria S.p.A.

ASSE VIARIO MARCHE-UMBRIA
E QUADRILATERO DI PENETRAZIONE INTERNA
MAXI LOTTO 2

LAVORI DI COMPLETAMENTO DELLA DIRETTRICE PERUGIA ANCONA:
SS. 318 DI "VALFABBRICA", TRATTO PIANELLO-VALFABBRICA
SS. 76 "VAL D'ESINO", TRATTI FOSSATO VICO - CANCELLI E ALBACINA - SERRA SAN QUIRICO
"PEDEMONTANA DELLE MARCHE", TRATTO FABRIANO-MUCCIA-SFERCIA.

PERIZIA DI VARIANTE

CONTRAENTE GENERALE: DIRPA 2 S.C.a R.l.
Il Direttore Tecnico del Contraente Generale: ing. Giovanni Fabrizio

PROGETTAZIONE: Partecipazioni Italia S.p.A.
IL PROGETTISTA: ing. Giovanni Ellis, Via Cavour, 84 - 00184 Roma
IL COORDINATORE: Dott. Geologo Andrea Balbina, Ordine di Geologi Regione Toscana n.1002
Il Geologo
ASSISTENZA ALLA PROGETTAZIONE: TECNOSTRUTTURE S.r.l. Ingegneria Integrata, Viale Giulio Cesare n.17 - 00192 Roma; Via del Santuario n. 11 - 56021 Pisa (PI)
IL PROGETTISTA: Dott. Ing. Antonio Troiani
ORDINE DEGLI INGEGNERI DELLA PROV. DI PISA N. 724
VISTO IL RESPONSABILE DEL PROCEDIMENTO: ing. IGNAZIO FABIOTTI
Ing. Ignazio Fabiotti
Firmato digitalmente da: ing. Vincenzo Pardo
VISTO IL DIRETTORE DEI LAVORI: ing. Vincenzo Pardo
Firmato digitalmente da: ing. Vincenzo Pardo
DIRETTORE DEI LAVORI: Ing. Vincenzo Pardo

2.1.3 - PEDEMONTANA DELLE MARCHE
P Svincolo Sassoferrato - Casteldiamonte Nord - Casteldiamonte Sud
Opere di sistemazione idraulica Casteldiamonte Sud - Innesto SS77 a Muccia
OPERE D'ARTE MINORI:
ASSE PRINCIPALE
Tombino ØcS500 alla prog. 7+246: drenature

SCALA: 1:25
DATA: Maggio 2022

Codice Unico di Progetto (CUP) F12C03000050021 (assegnato CIPE 20.04.2015)

CODICE ELABORATO: L O 7 0 3 2 1 3 E I 6 0 S 0 0 1 8 A R M 0 1 B
(Rif. Progetto, Lotto, Sottolotto, Fase, Tipo Elaborato, Progressivo, Revisione)

Rev.	Data	Descrizione	Redatto	Controllato	Approvato
A	Marzo 2020	Emissione P.E.	Progin M. Santi	S. Lietz	A. Grimaldi
B	Maggio 2022	Emissione a seguito istruttoria ANAS	Tecnostrutture	Tecnostrutture A. Toziani	S. Lietz