




PIANTA TOMBINO  
Scale 1:50

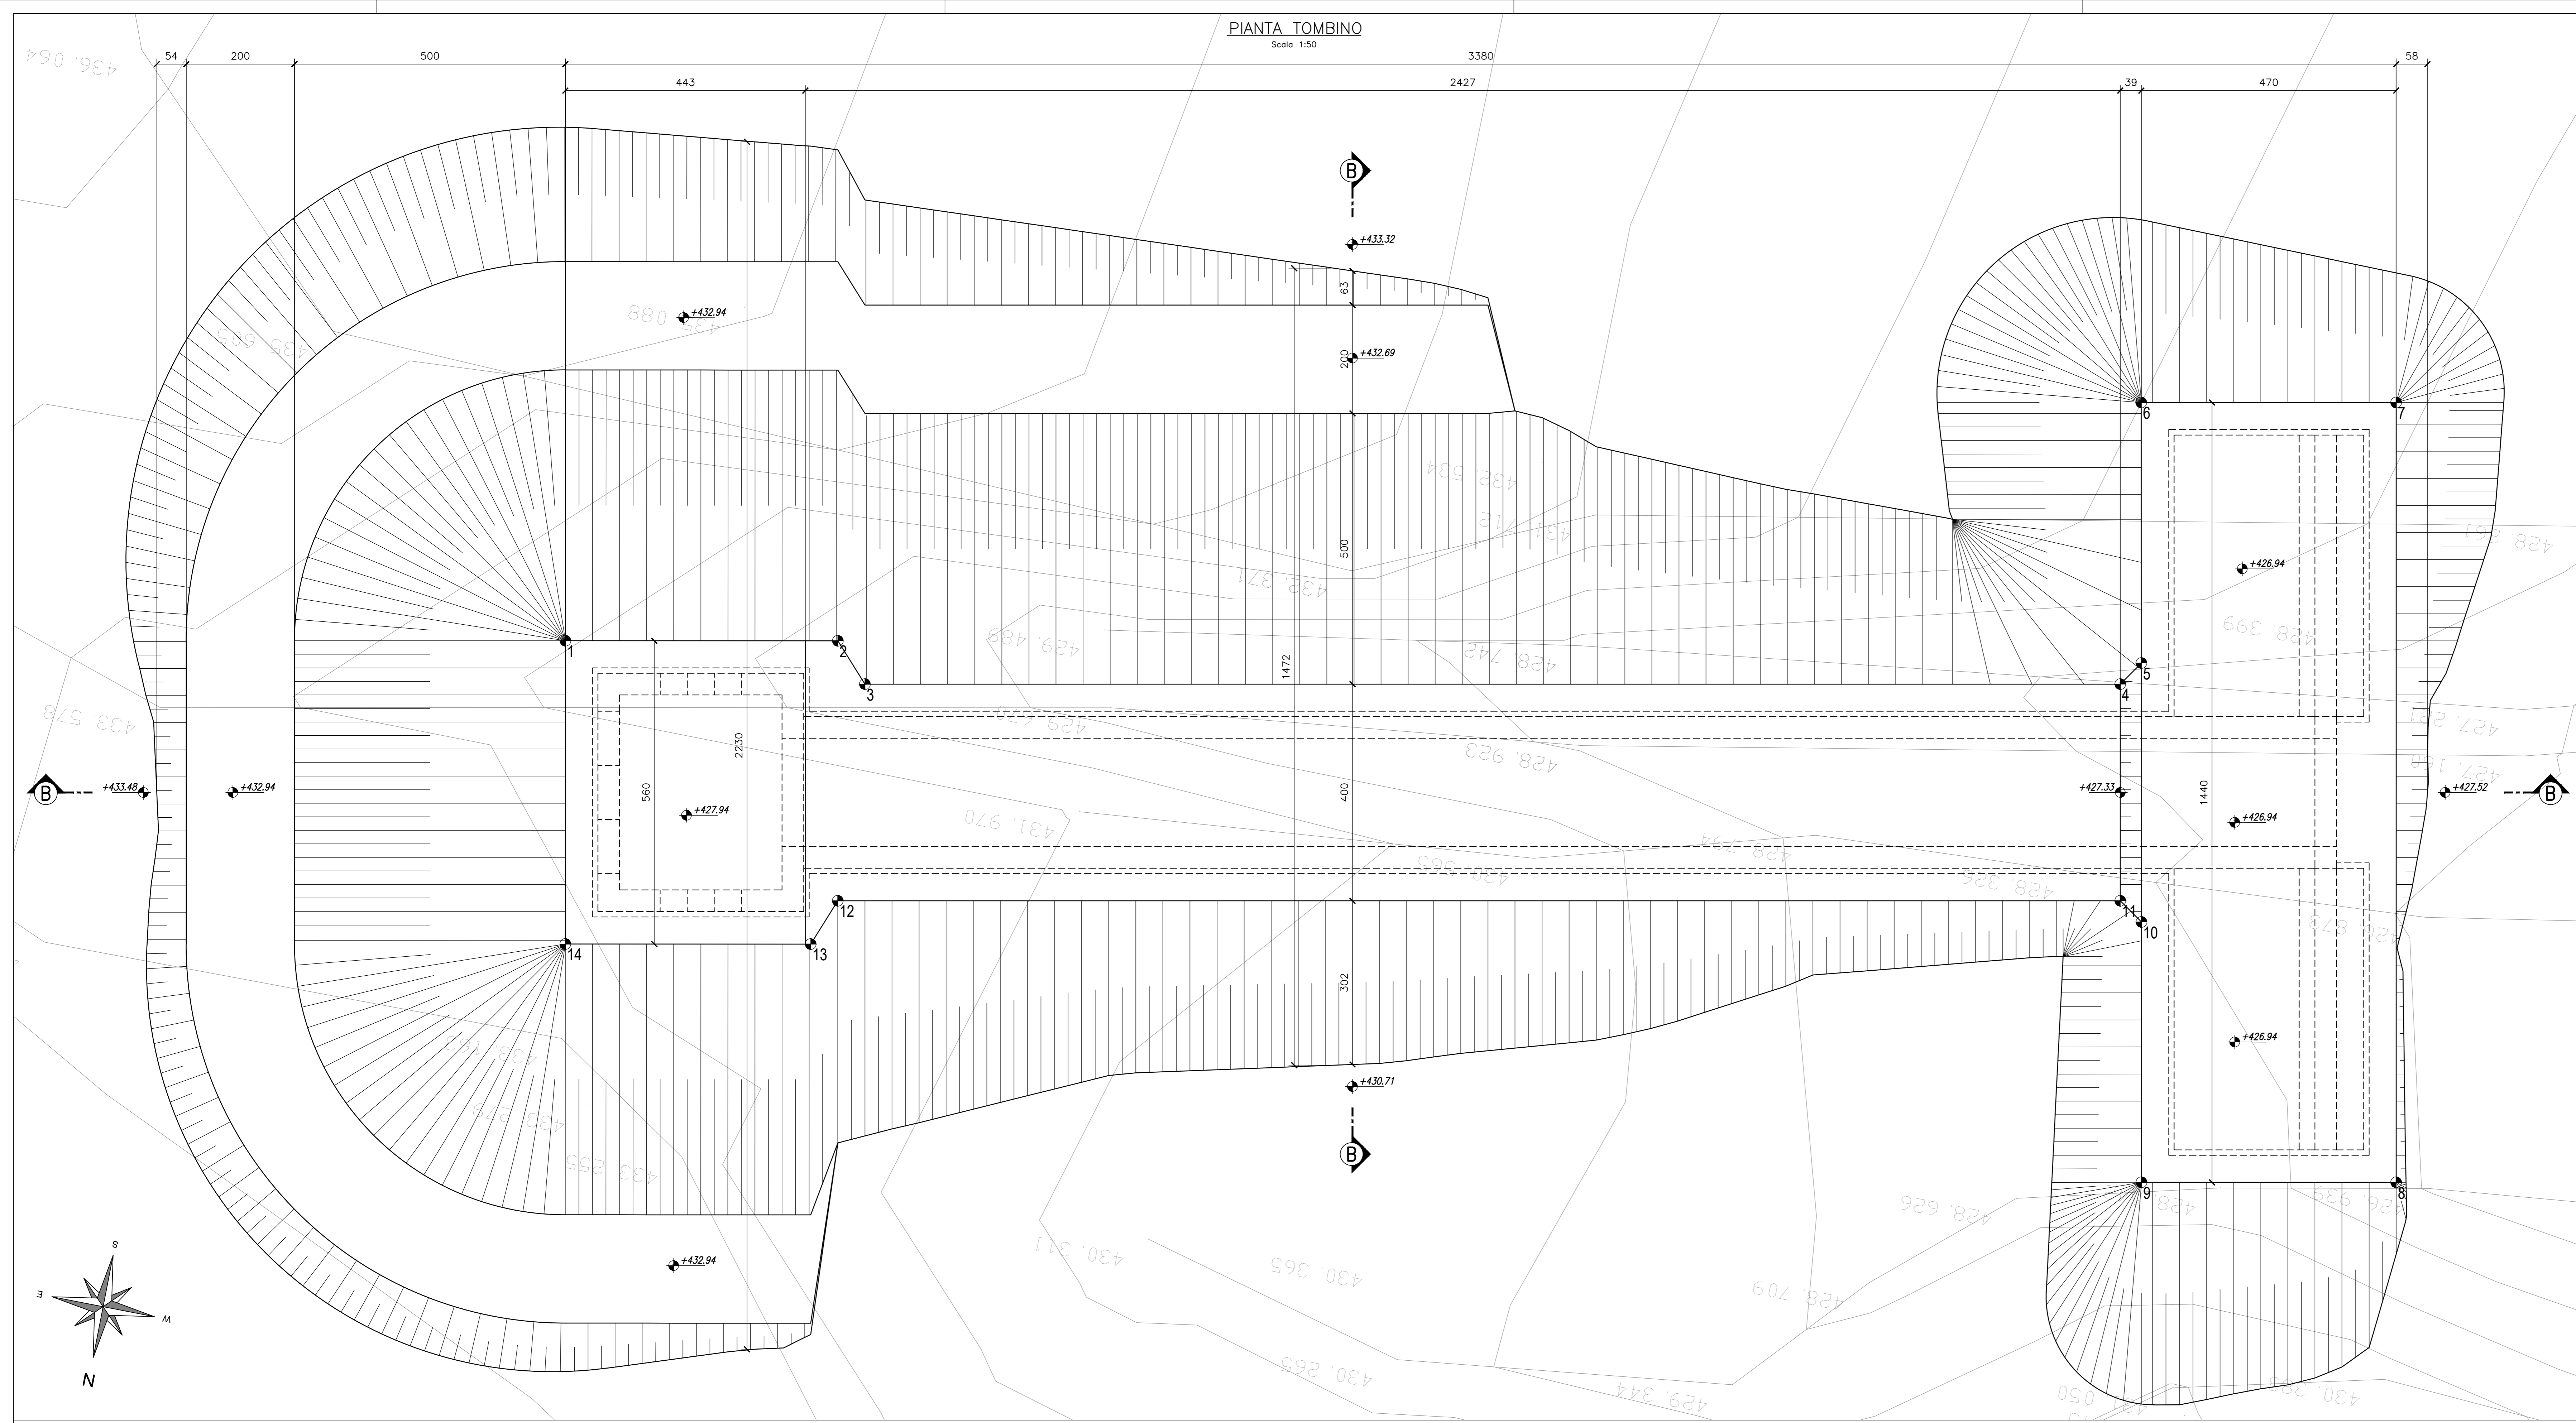

SEZIONE A-A TOMBINO  
Scale 1:50

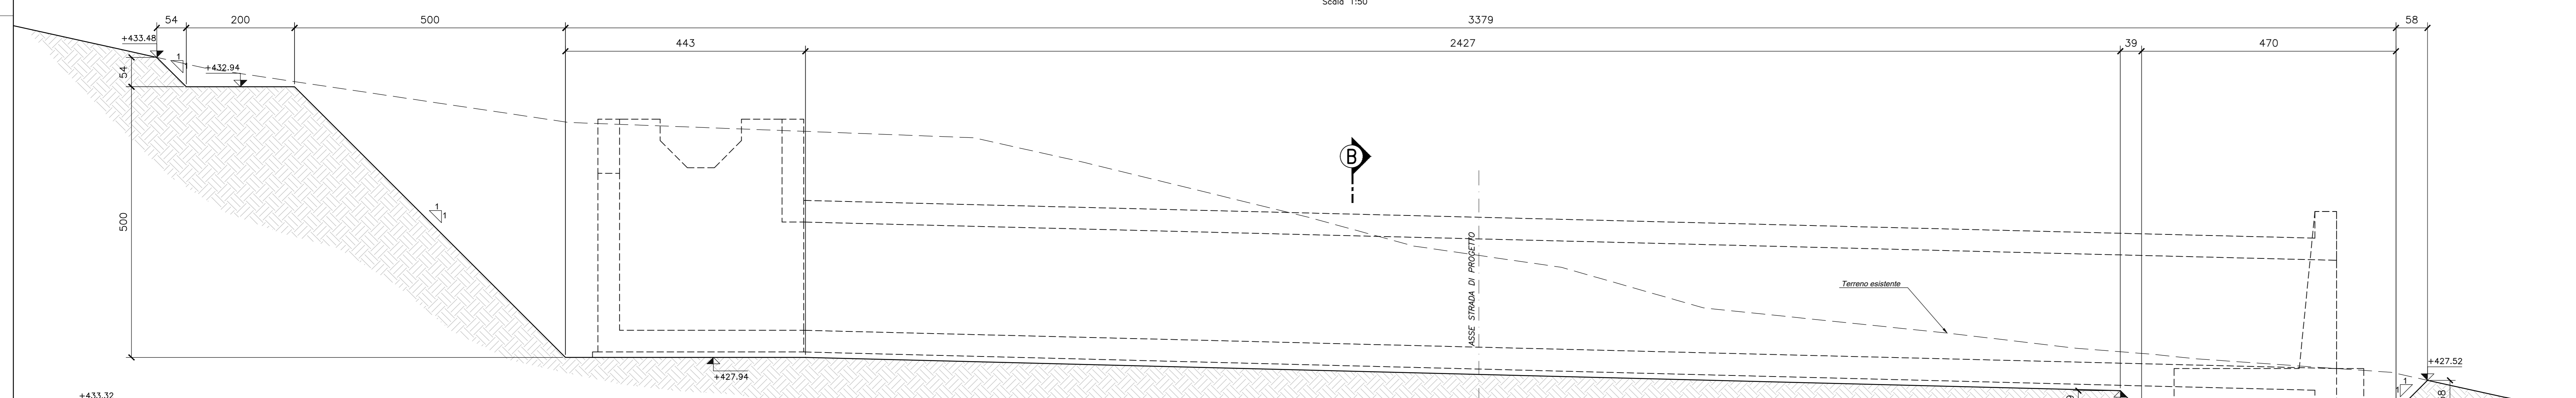

SEZIONE B-B TOMBINO  
Scale 1:50

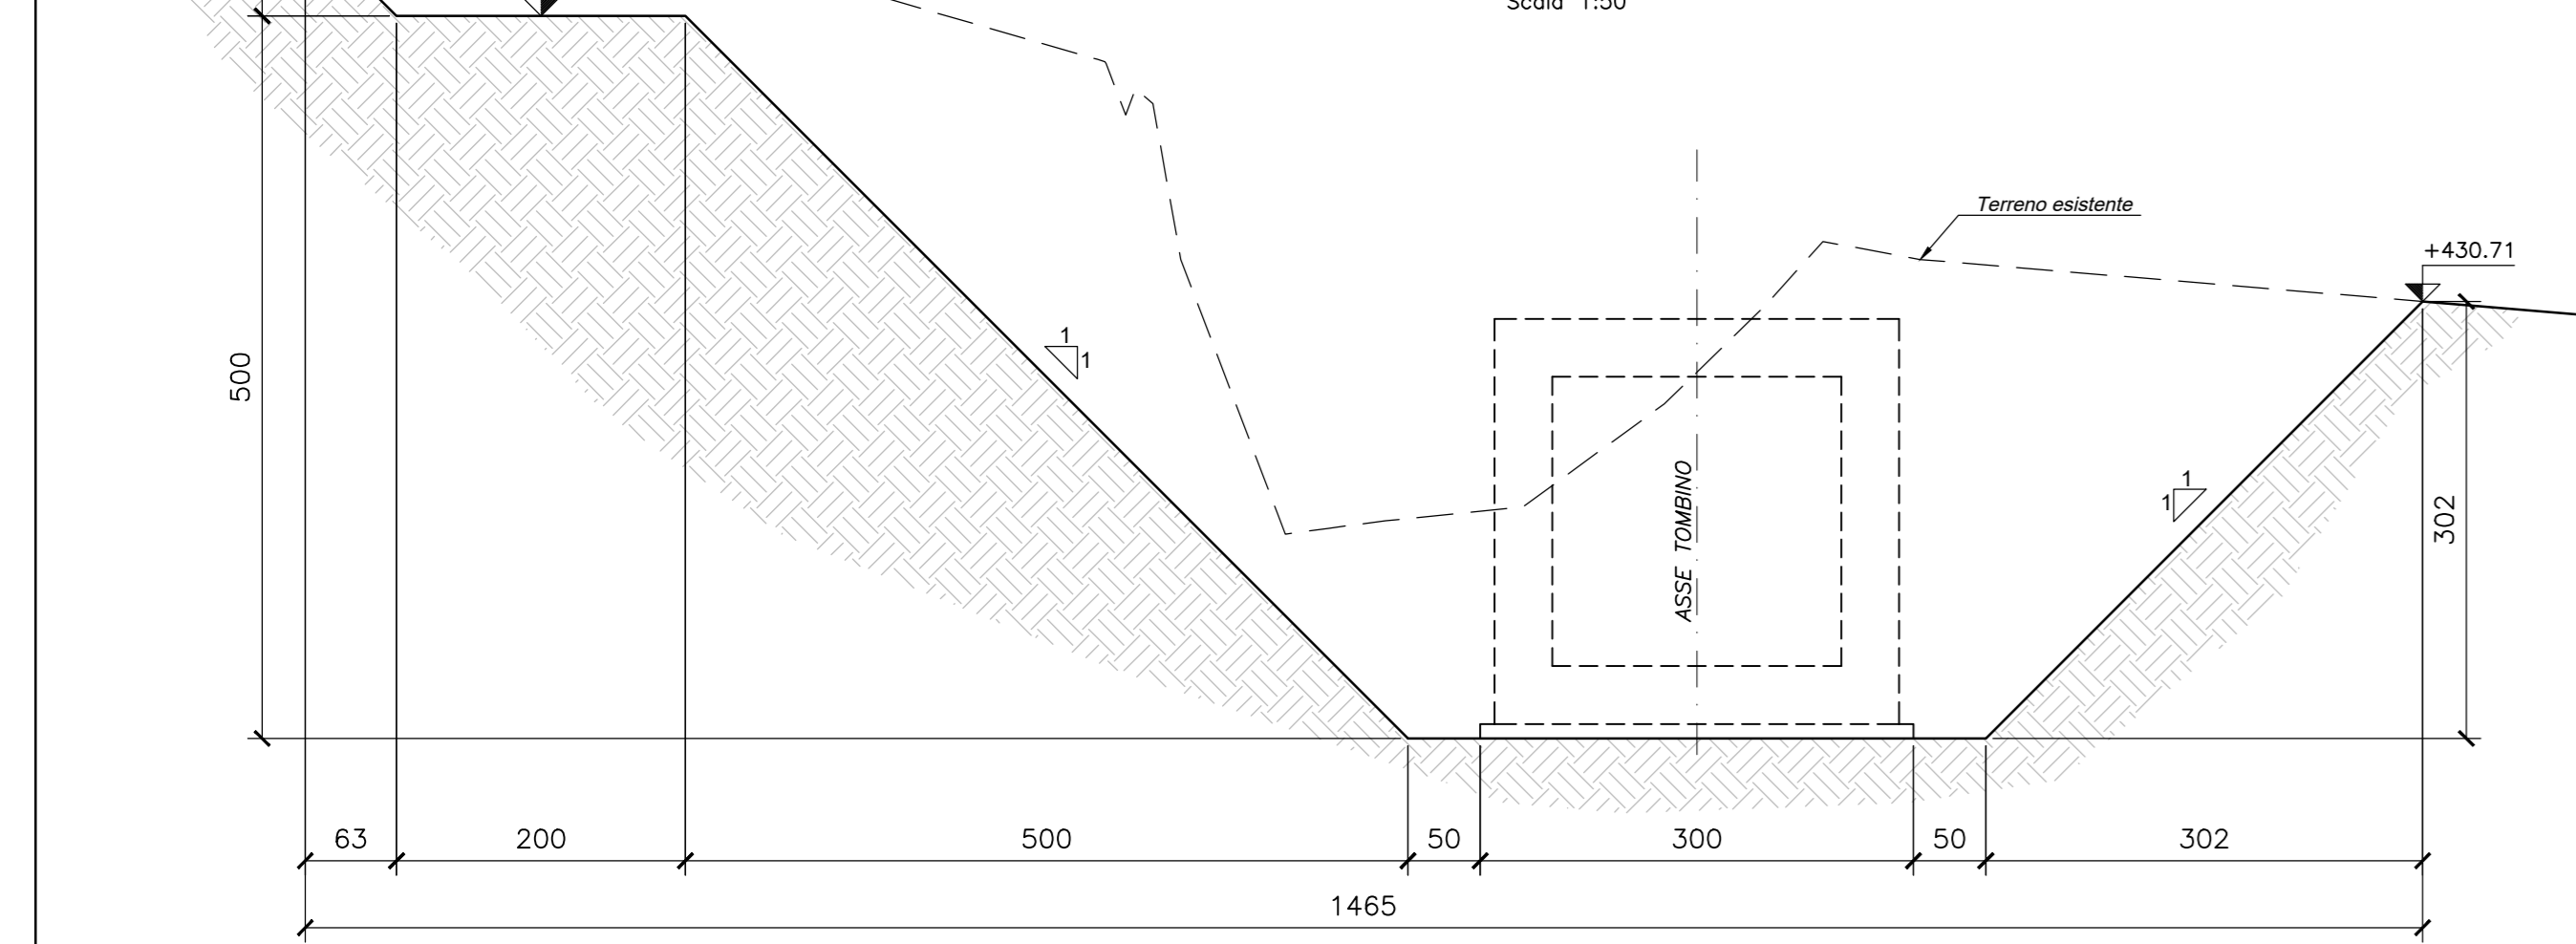

PUNTI	COORDINATE X,Y	
	X(EST)	Y(NORD)
1	2361570.9397	4777799.9880
2	2361566.0018	4777799.0282
3	2361565.3589	4777799.7178
4	2361542.6133	4777795.2893
5	2361542.3051	4777794.8318
6	2361543.2259	4777799.1109
7	2361538.6077	4777799.2117
8	2361535.8557	4777803.3463
9	2361540.4691	4777804.2445
10	2361541.3897	4777799.5249
11	2361541.8488	4777799.2155
12	2361565.0859	4777803.7397
13	2361565.4233	4777804.6207
14	2361569.8695	4777805.4849

**ASSE VIARIO MARCHE-UMBRIA  
E QUADRILATERO DI PENETRAZIONE INTERNA  
MAXI LOTTO 2**

LAVORI DI COMPLETAMENTO DELLA DIRETTRICE PERUGIA ANCONA:  
SS. 318 DI "VALFABBRICA", TRATTO PIANELLO - VALFABBRICA  
SS. 76 "VAL DESINO", TRATTI FOSSATO VICO - CANCELLE E ALBACINA - SERRA SAN QUIRICO  
"PEDEMONTANA DELLE MARCHE", TRATTO FABRIANO-MUCCIA-SFERCIA.

**PROGETTO ESECUTIVO**

<b>CONTRAENTE GENERALE:</b> DIRPA 2 S.C.A.R.L.	<b>Il responsabile del Contraente Generale:</b> Ing. Federico Montanari	<b>Il responsabile Integratori delle Prestazioni Specialistiche:</b> Ing. Salvatore Lieto
---	--	--

**PROGETTAZIONE:** Associazione Temporanea di Imprese  
Mandatario: PROGIM S.p.A. Mandatari: LOMBARDI SA LOMBARDI-REICO SGAI S.p.A.

**RESPONSABILE DELLA PROGETTAZIONE PER C.A.T.:**  
Prof. Ing. Antonio Grimaldi  
**GEOLOGO:**  
Dott. Geol. Fabrizio Pontoni  
COORDINATORE DELLA SICUREZZA IN FASE DI PROGETTAZIONE:  
Ing. Michele Curiale

**IL RESPONSABILE DEL PROCEDIMENTO:**  
Ing. Iginio Foroni

**2.1.3 - PEDEMONTANA DELLE MARCHE**  
3° stralcio funzionale: Castelraimondo nord - Castelraimondo sud  
4° stralcio funzionale: Castelraimondo sud - innesto S.S.77 a Mucchia  
**OPERE IDRAULICHE**  
ASSE PRINCIPALE  
Tombino 2x2 alla psg. 10+664 - Pianta scavi

**SCALA:** 1:50  
**DATA:** Settembre 2020

Codice Unico di Progetto (CUP): F12C03000050021

Codice elaborato: [0][7][0][3][2][1][3][E][1][8][0][1][0][0][2][1][7][1][1][2][2][A]

REV.	DATA	DISCUSSIONE	Redatto	Controllato	Approvato
A	Settembre 2020	Emissione a seguito istruttoria ANAS	PROGIM	M. Sarti	S. Lieto
B					
C					